


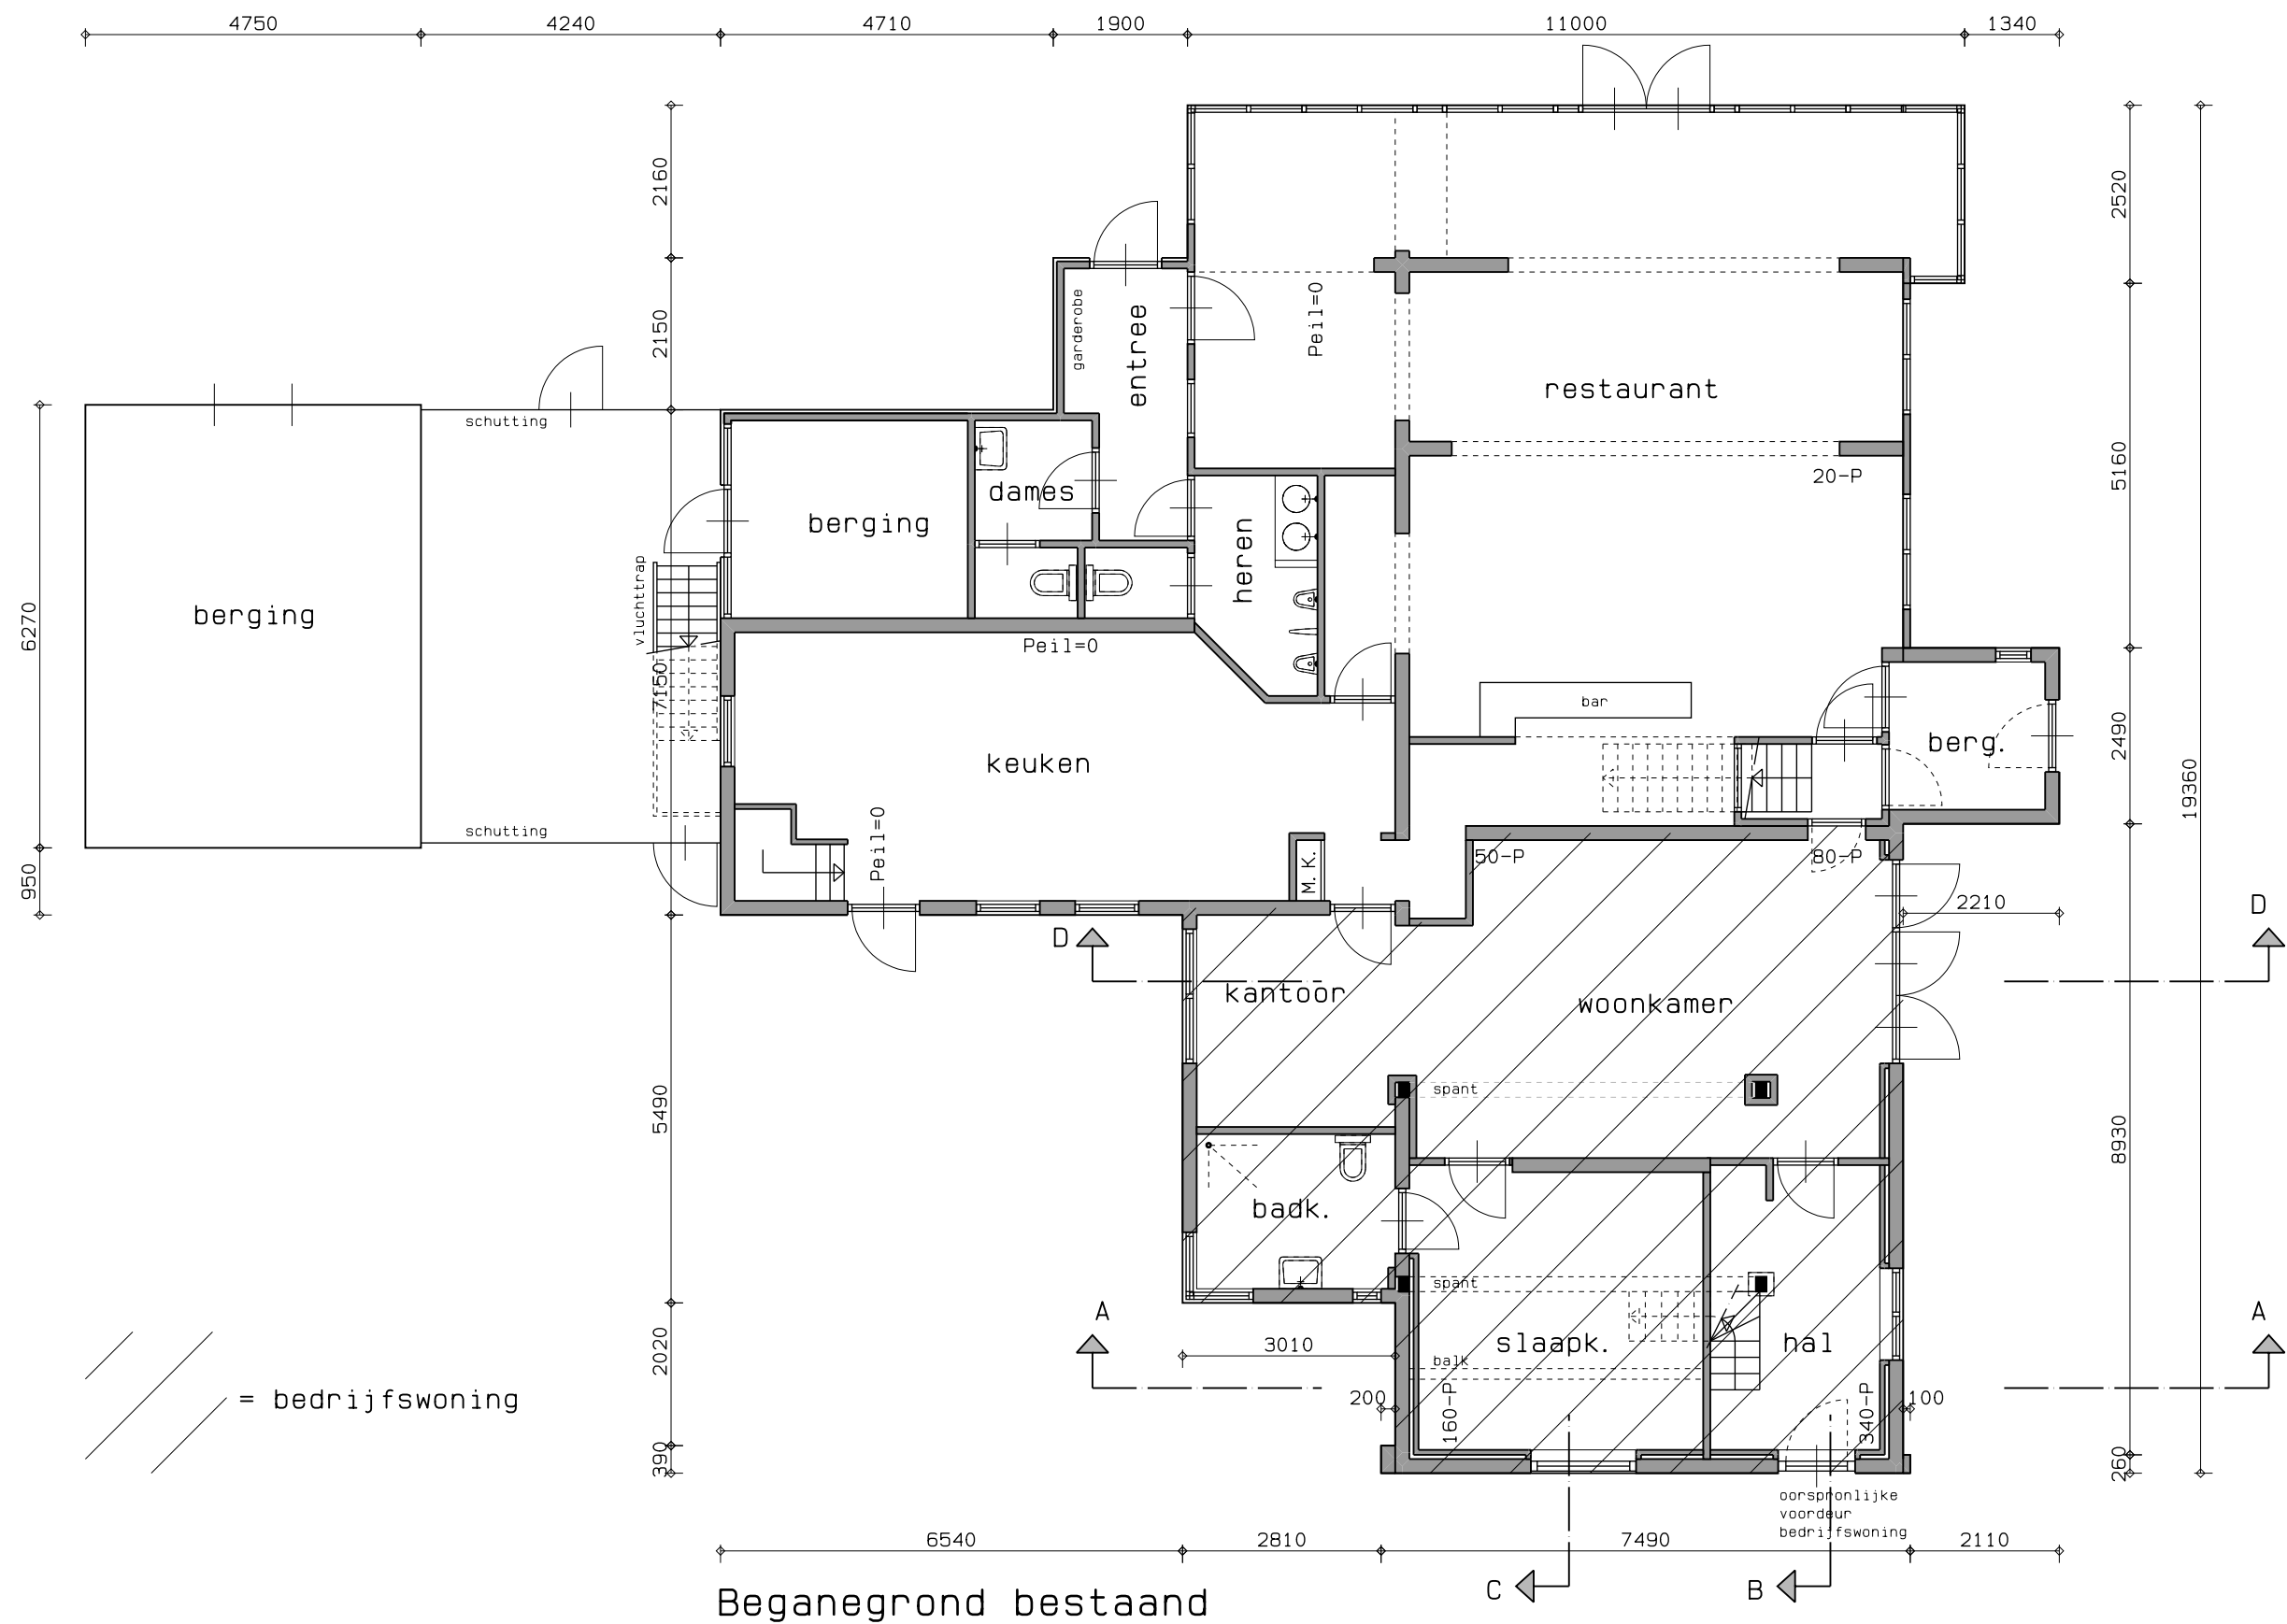

Advies - en Ontwerpburo
voor Bouwkunst

NICO VAN DEN BERG

Rubensstraat 52c
3443 GG Woerden
Tel: (0348) 418108
Fax: (0348) 412479
Mail:
info@nicovandenbergh.nl

HERINRICHTING VISSPORTCENTRUM "HET PLASHUIS"
AAN DE NOORDSE DORPSWEG 2 TE NOORDEN

OPDRACHTGEVER: [REDACTED]

OMSCHRIJVING: **BEGANEGROND BESTAAND**

SCHAAL: **1: 100**

WERKNR.	141101	BLADNR.	41
datum:	11-04-2018	par:	S. Koppers
get.		formaat:	A3
gew.			
gew.			

Deze tekening blijft ons eigendom en mag zonder onze schriftelijke toestemming niet worden gekopieerd of t.b.v. derden worden gebruikt.