


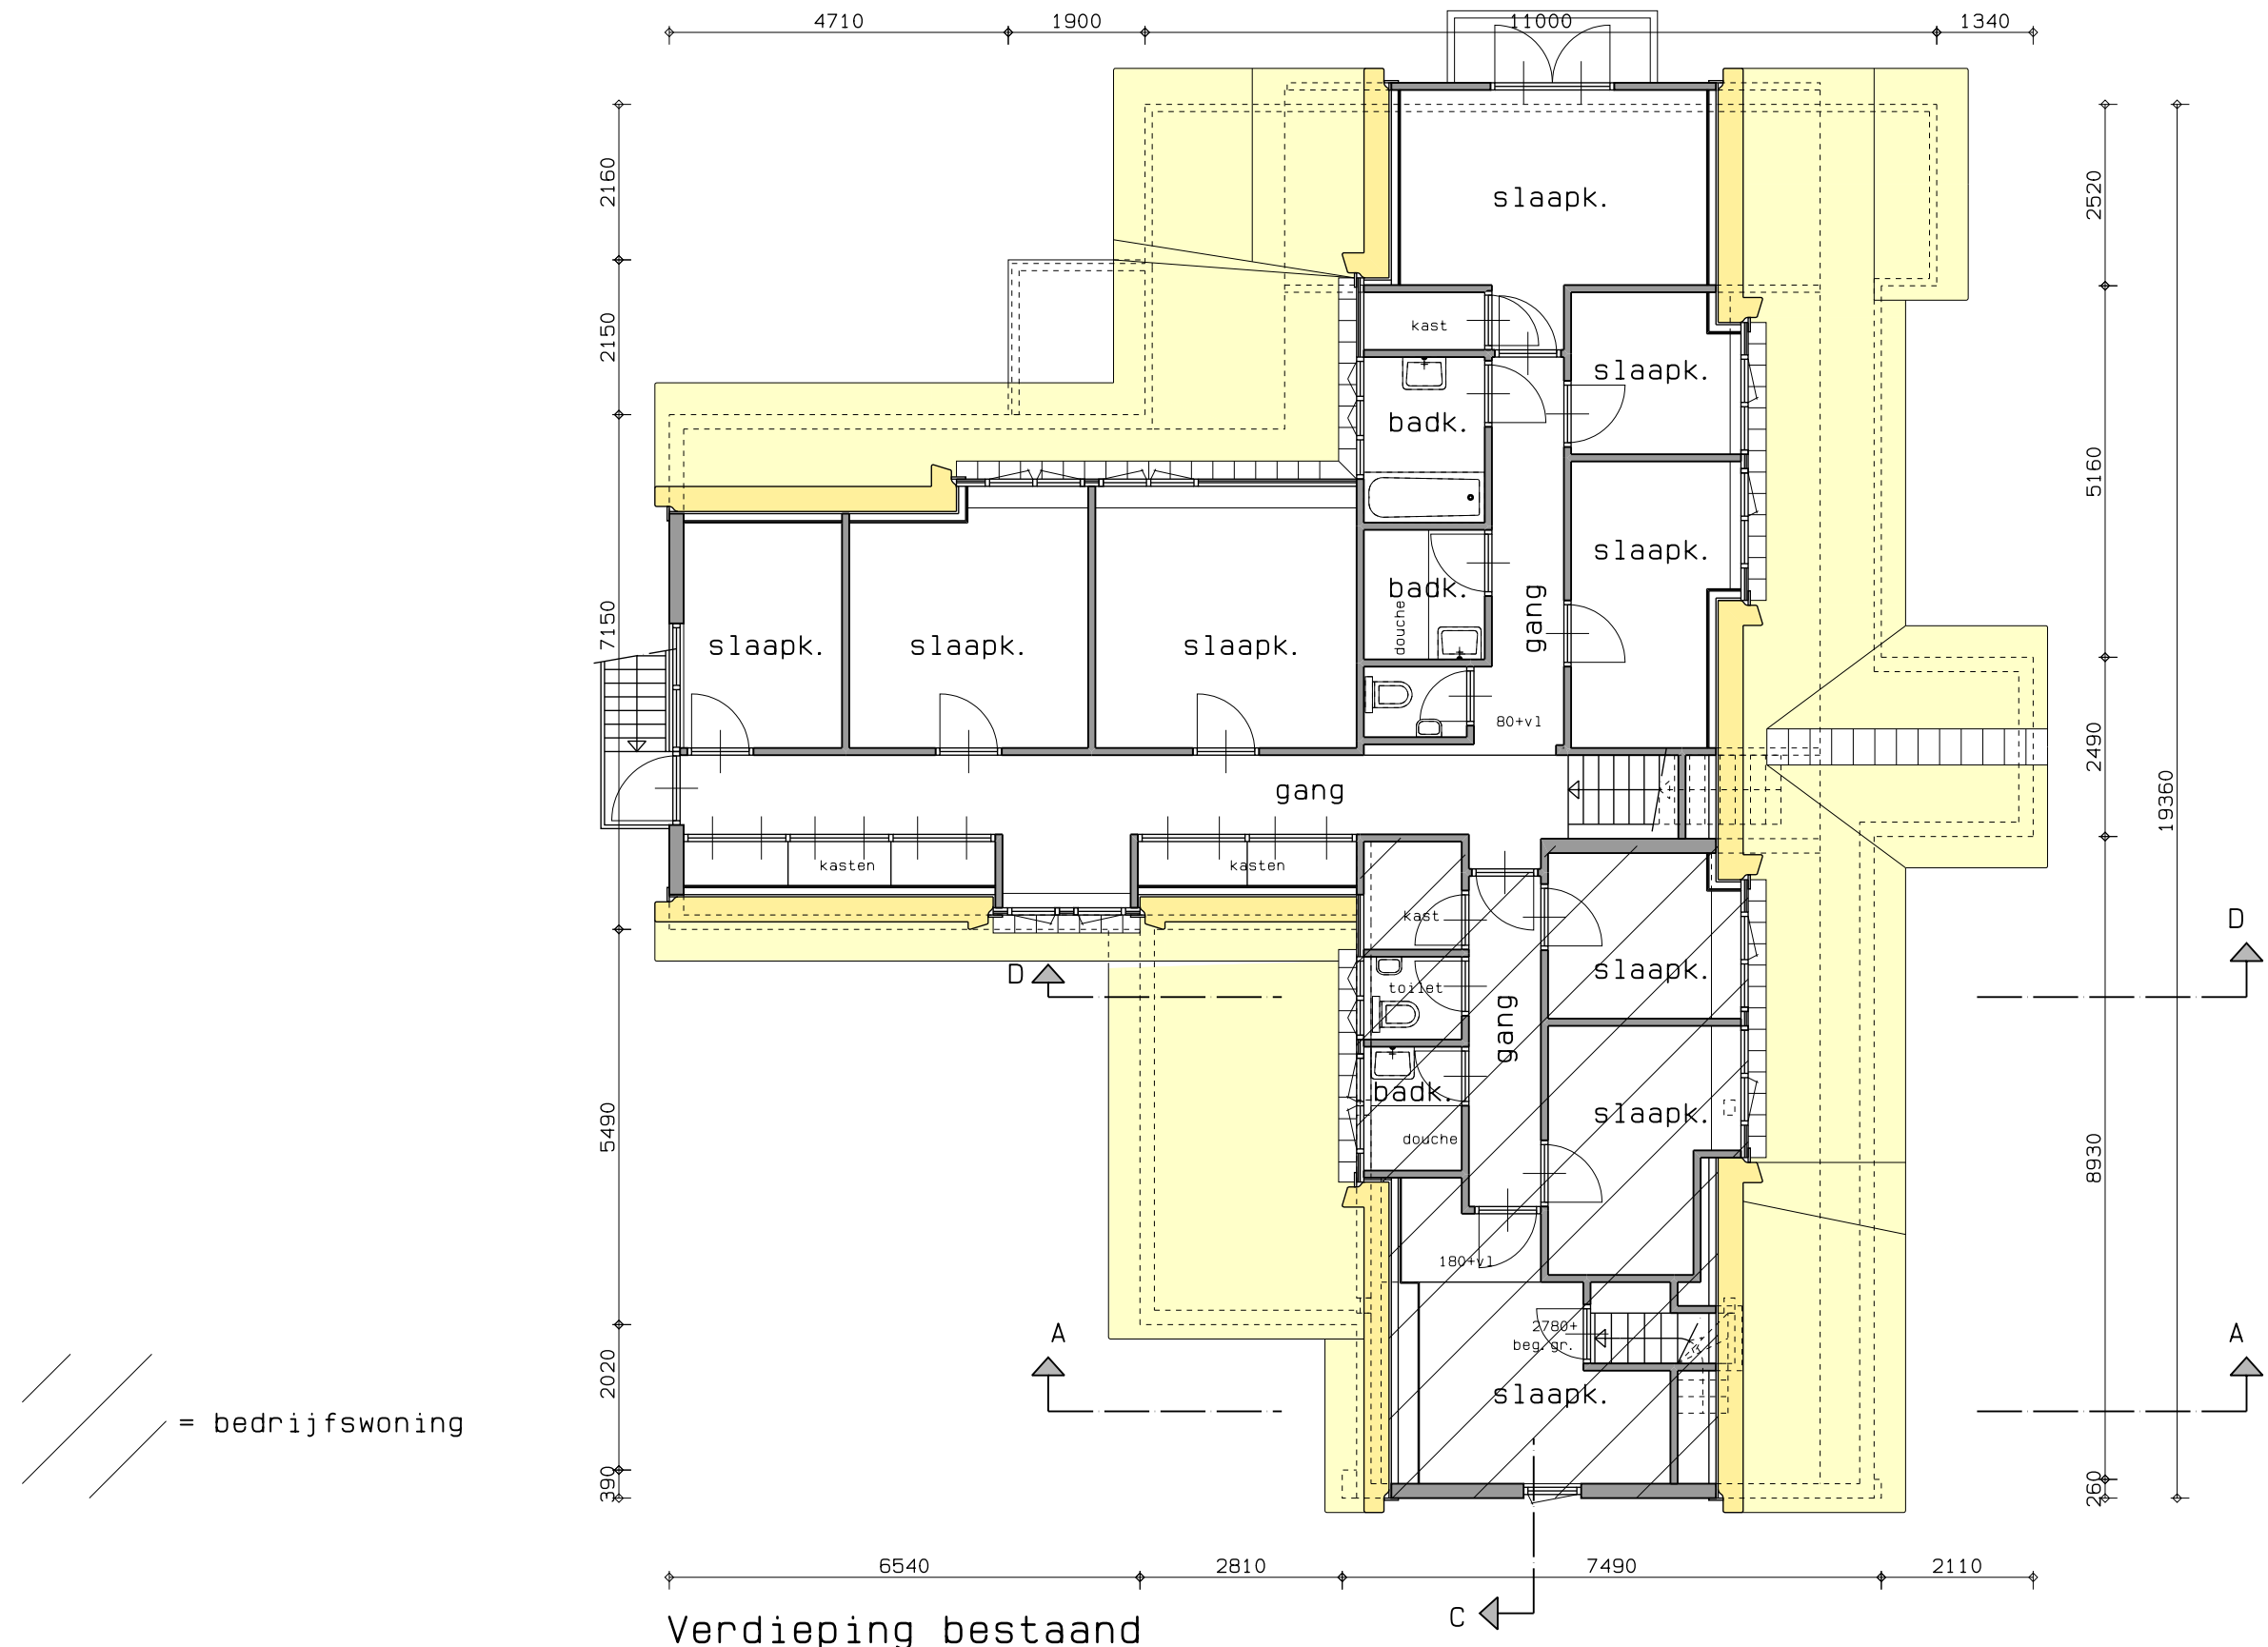

NICO VAN DEN BERG

Rubensstraat 52c
3443 GG Woerden
Tel: (0348) 418108
Fax: (0348) 412479
Mail: info@nicovandenberg.nl

HERINRICHTING VISSPORTCENTRUM "HET PLASHUIS"
AAN DE NOORDSE DORPSWEG 2 TE NOORDEN

OPDRACHTGEVER:

OMSCHRIJVING:

VERDIEPING BESTAAND

SCHAAL:

1: 100

WERKNR.		BLADNR.	
141101		42	
	datum:	par:	
get.	11-04-2018	S. Koppers	
gew.			
gew.		formaat:	
gew.		A3	

Deze tekening blijft ons eigendom en mag zonder onze schriftelijke toestemming niet worden gekopieerd of t.b.v. derden worden gebruikt.