


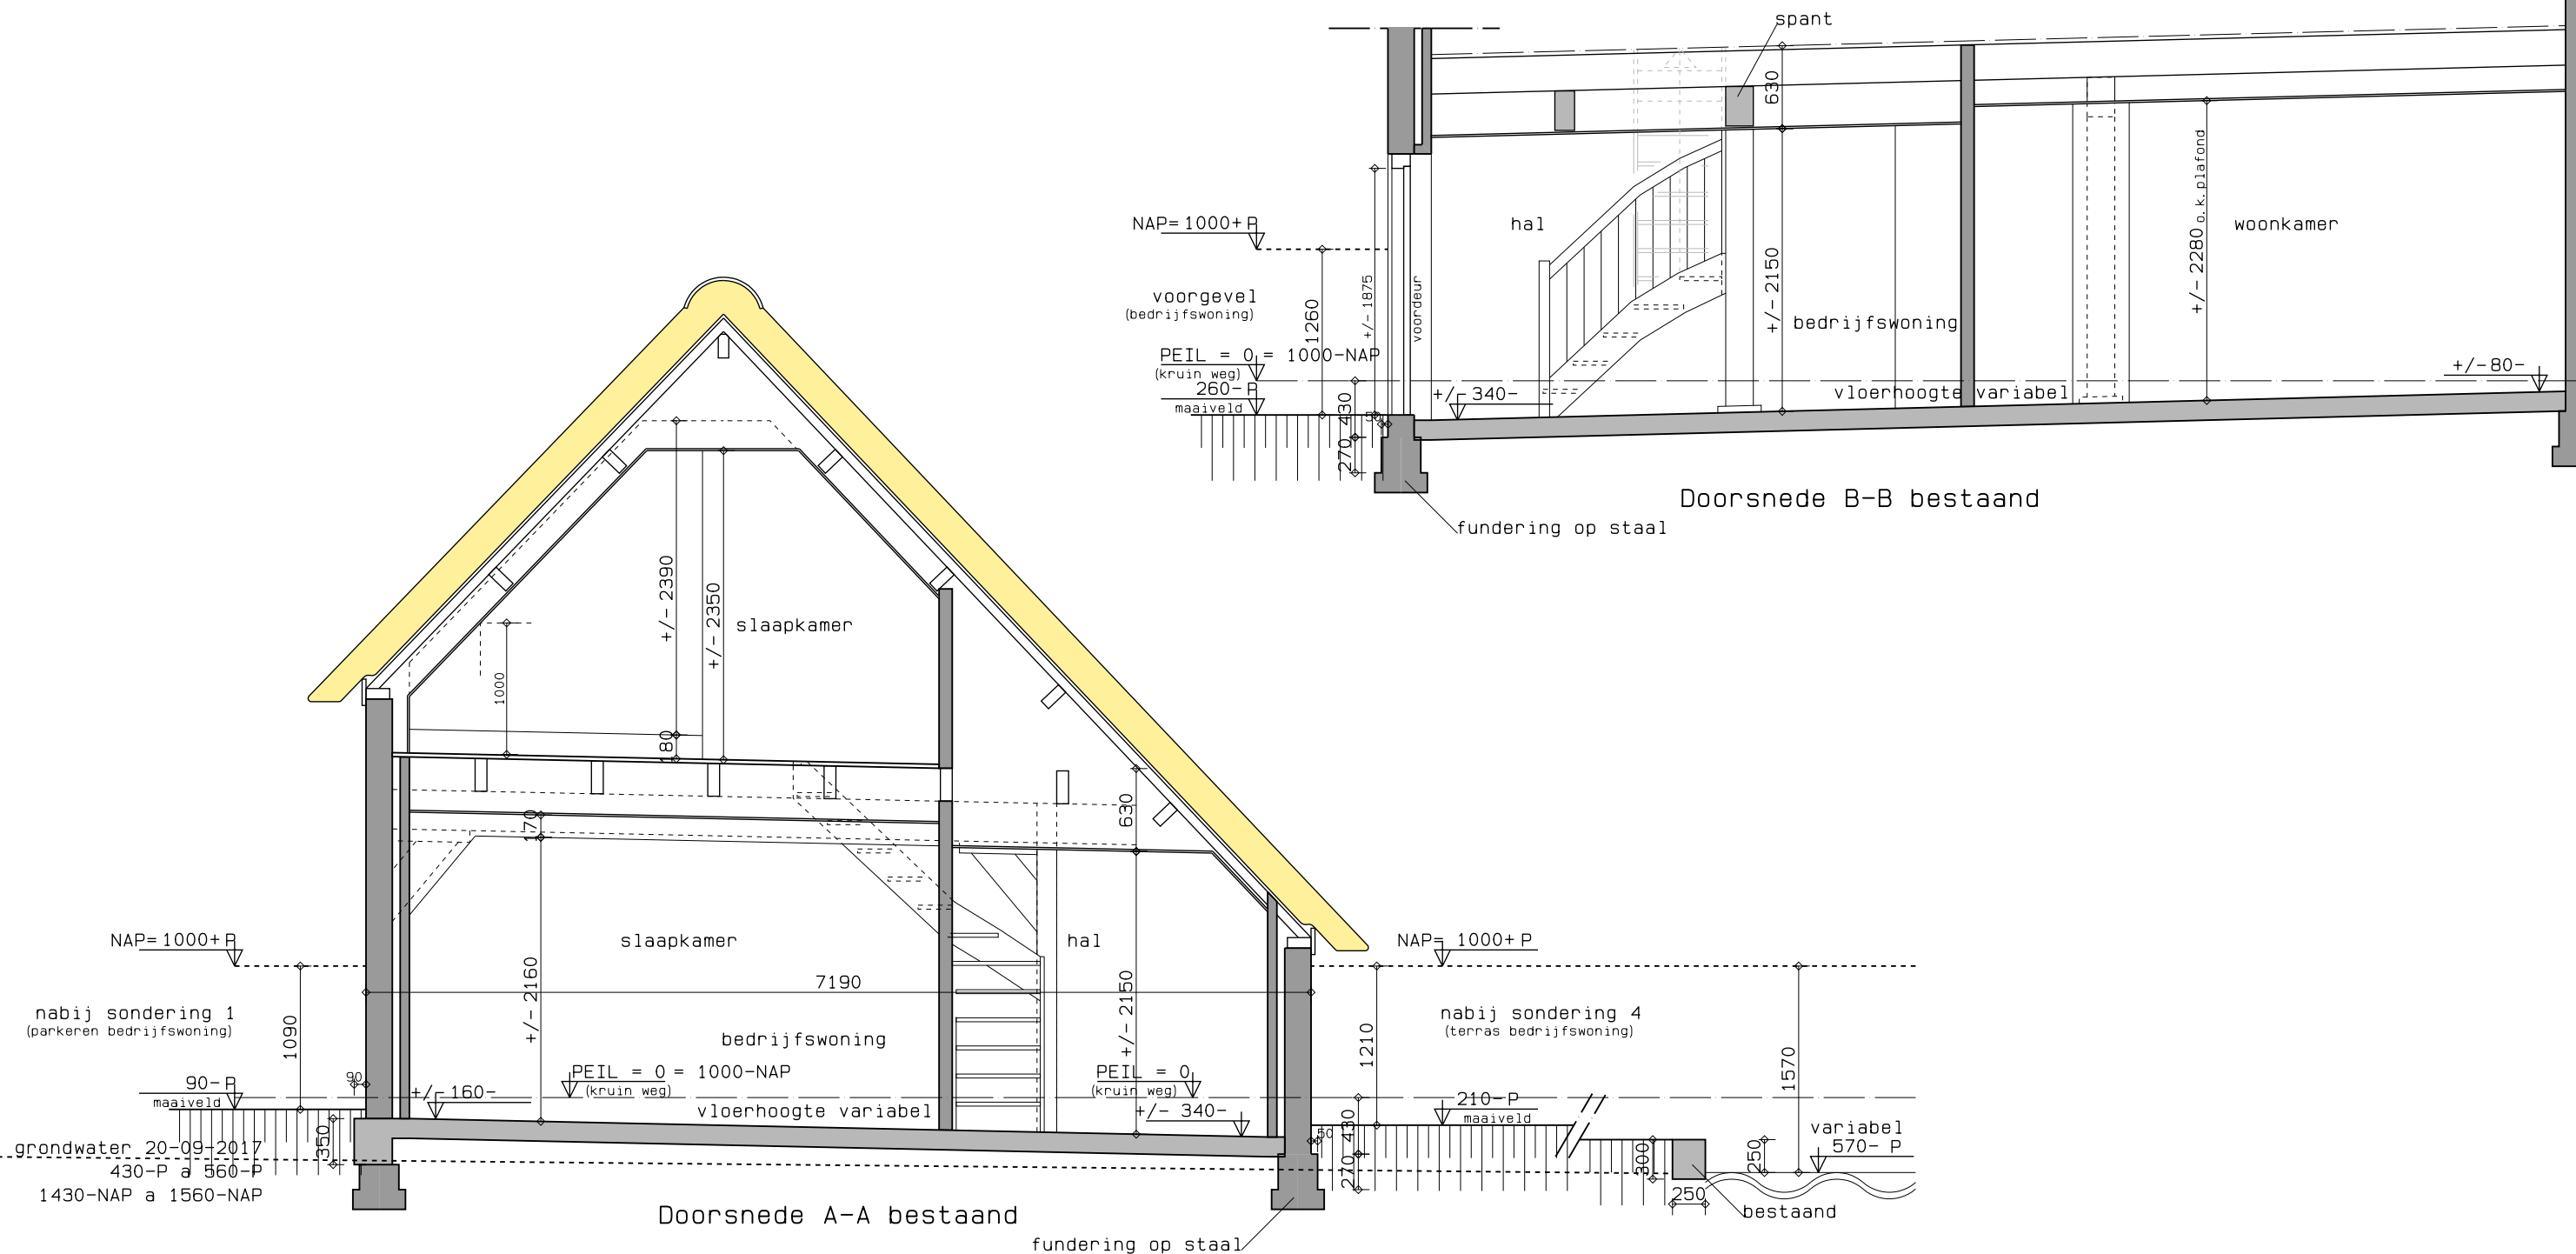

HERINRICHTING VISSPORTCENTRUM "HET PLASHUIS" AAN DE NOORDSE DORPSWEG 2 TE NOORDEN	
OPDRACHTGEVER:	
OMSCHRIJVING:	DOORSNEDE A-A + B-B BESTAAND
SCHAAL:	1: 50

Advies - en Ontwerpburo
voor Bouwkunst

NICO VAN DEN BERG

Rubensstraat 52c
3443 GG Woerden
Tel: (0348) 418108
Fax: (0348) 412479
Mail:
info@nicovandenbergh.nl

WERKNR.	141101	BLADNR.	43
	datum:	par:	
get.	11-04-2018	S. Koppers	
gew.			
gew.			
gew.			
gew.			
gew.			
gew.			
gew.			
gew.			
gew.		formaat:	A3