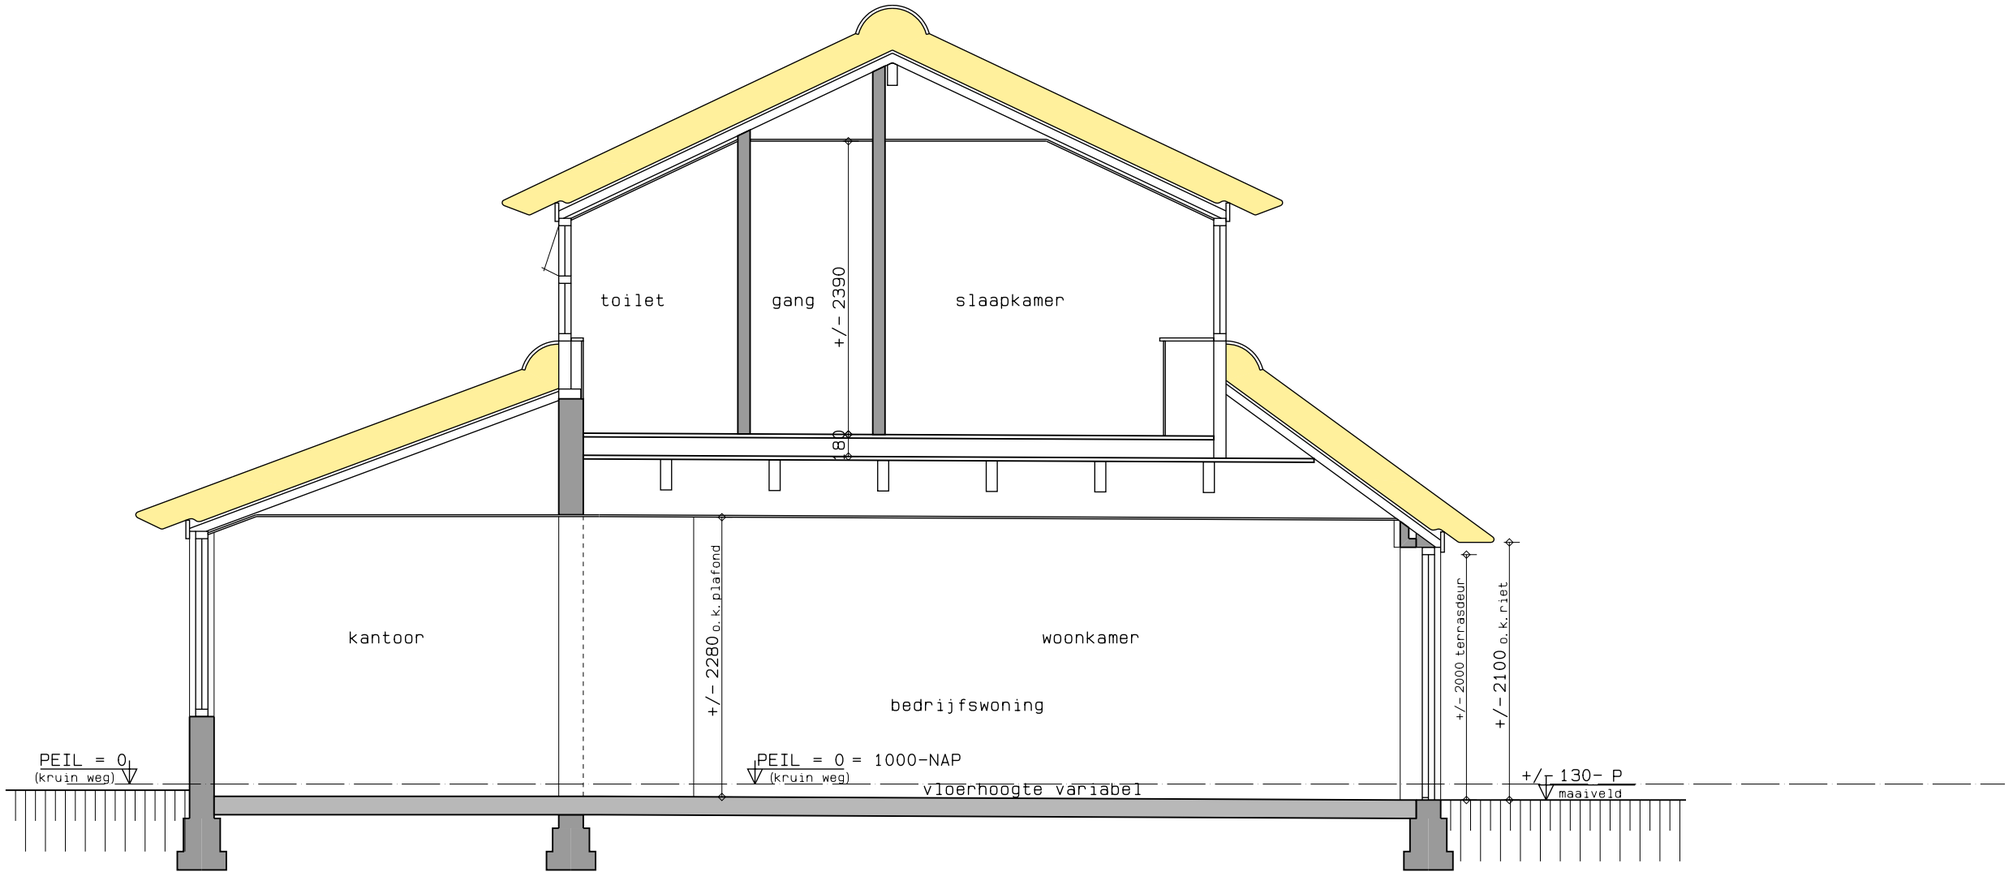


Doorsnede D-D bestaand

HERINRICHTING VISSPORTCENTRUM "HET PLASHUIS"
AAN DE NOORDSE DORPSWEG 2 TE NOORDEN

OPDRACHTGEVER: [redacted]

OMSCHRIJVING: DOORSNEDE D-D BESTAAND

SCHAAL: 1: 50

Advies- en Ontwerpburo
voor Bouwkunst
NICO VAN DEN BERG

Rubensstraat 52c
3443 GG Woerden
Tel: (0348) 418108
Fax: (0348) 412479
Mail:
info@nicovandenberg.nl

| WERKNR. | BLADNR. |
|---|---|
| 141101 | 45 |

| | datum: | par: |
|---|---|---|
| get. | 11-04-2018 | S. Koppers |
| gew. | | |
| gew. | | |
| gew. | | |
| gew. | | |
| gew. | | |
| gew. | | |
| gew. | | |
| gew. | | |
| gew. | | formaat: |
| gew. | | A3 |

Deze tekening blijft ons eigendom en mag zonder onze schriftelijke toestemming niet worden gekopieerd of t.b.v. derden worden gebruikt.