



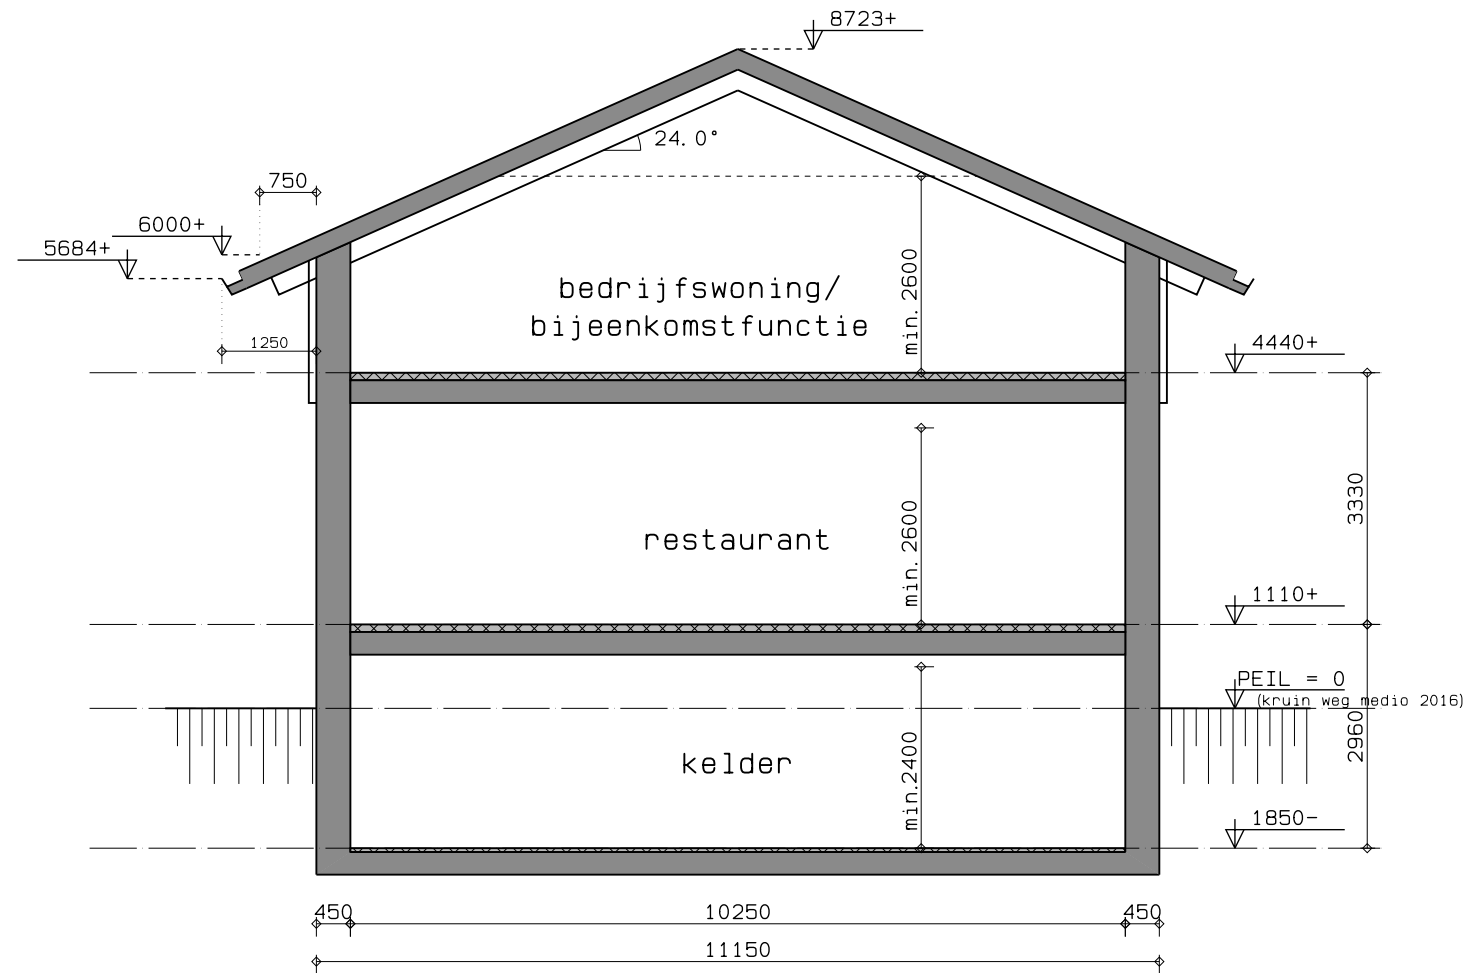


Principeddoorsnede A-A

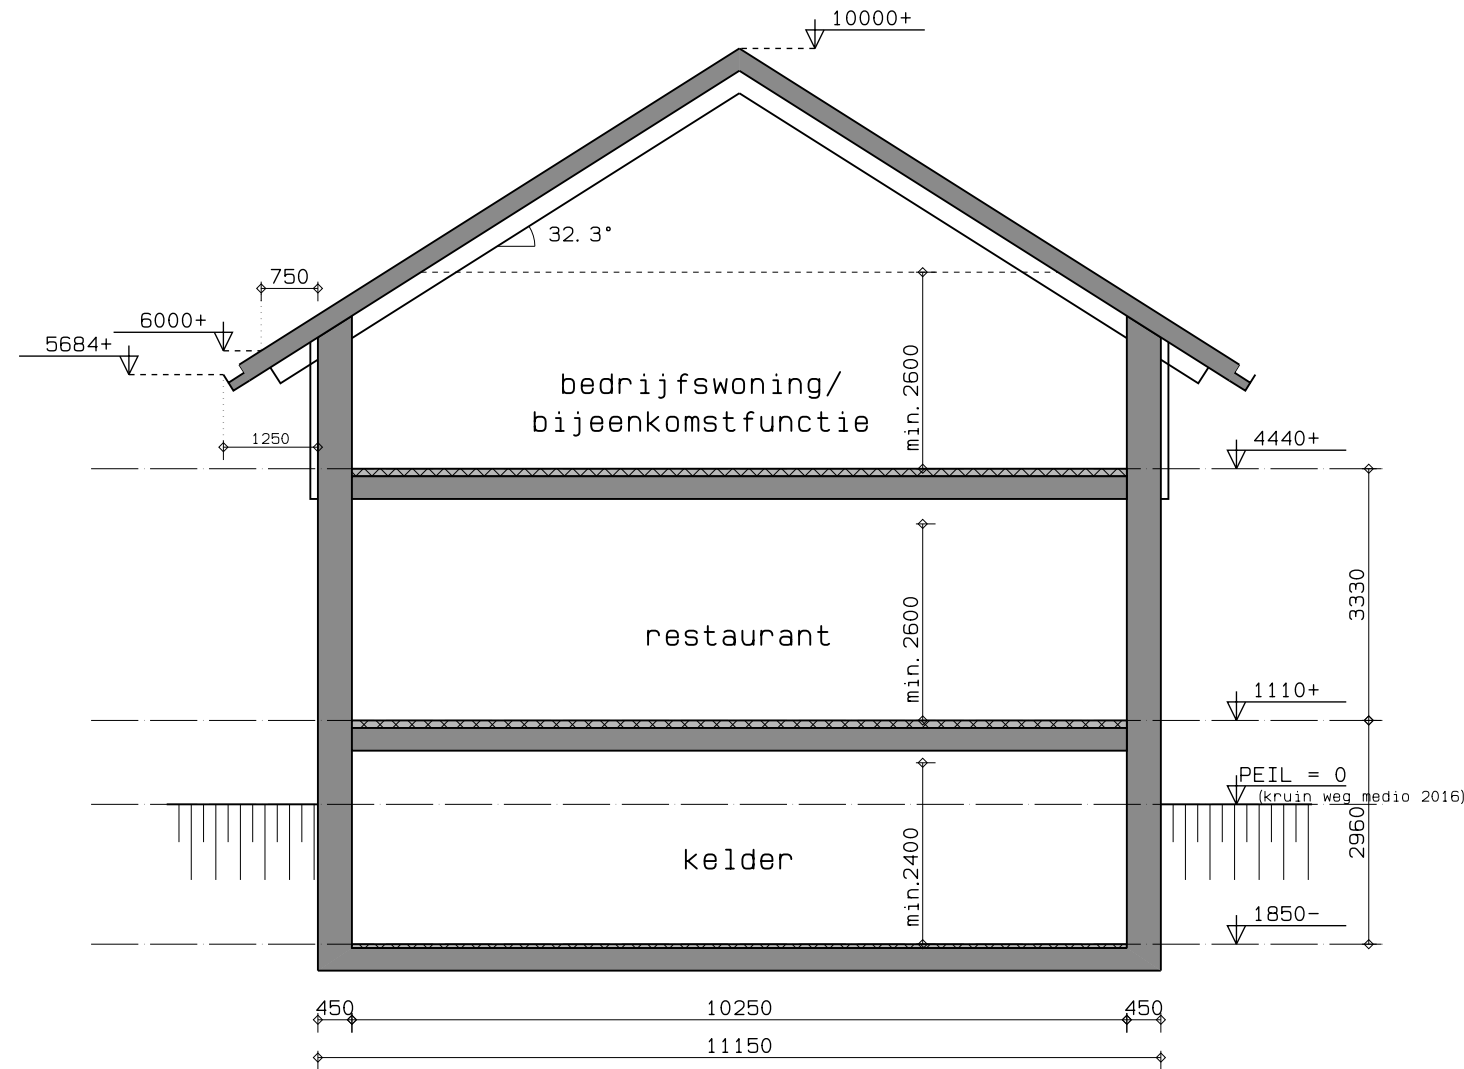


Principeddoorsnede B-B

INHOUD	
Bestemmingsplan Artikel 2 Wijze van meten, 2.3 De inhoud van een bouwwerk: Tussen de onderzijde van de begane grondvloer, de buitenzijde van de gevels (en/of het hart van de scheidsmuren) en de buitenzijde van daken en dakkapellen. Ondergrondse bouwwerken tellen hierbij niet mee.	
opp. beg. gr. x hoogte = inhoud beg. gr.	
401,3 m ² x 3,73 m = 1.496,85 m ³	
opp. verd. x gem. hoogte = inhoud verd.	
359,2 m ² x 3,05 m = 1.095,56 m ³	
extra inhoud 'hoge dak'	
4,4 m ² x 7,0 m = 30,8 m ³ x 2 stuks = 61,6 m ³	
dakkapel	
1,4 m ² x 2,5 m = 3,5 m ³ x 5 stuks = 17,5 m ³	
totale inhoud:	2.671,51 m ³

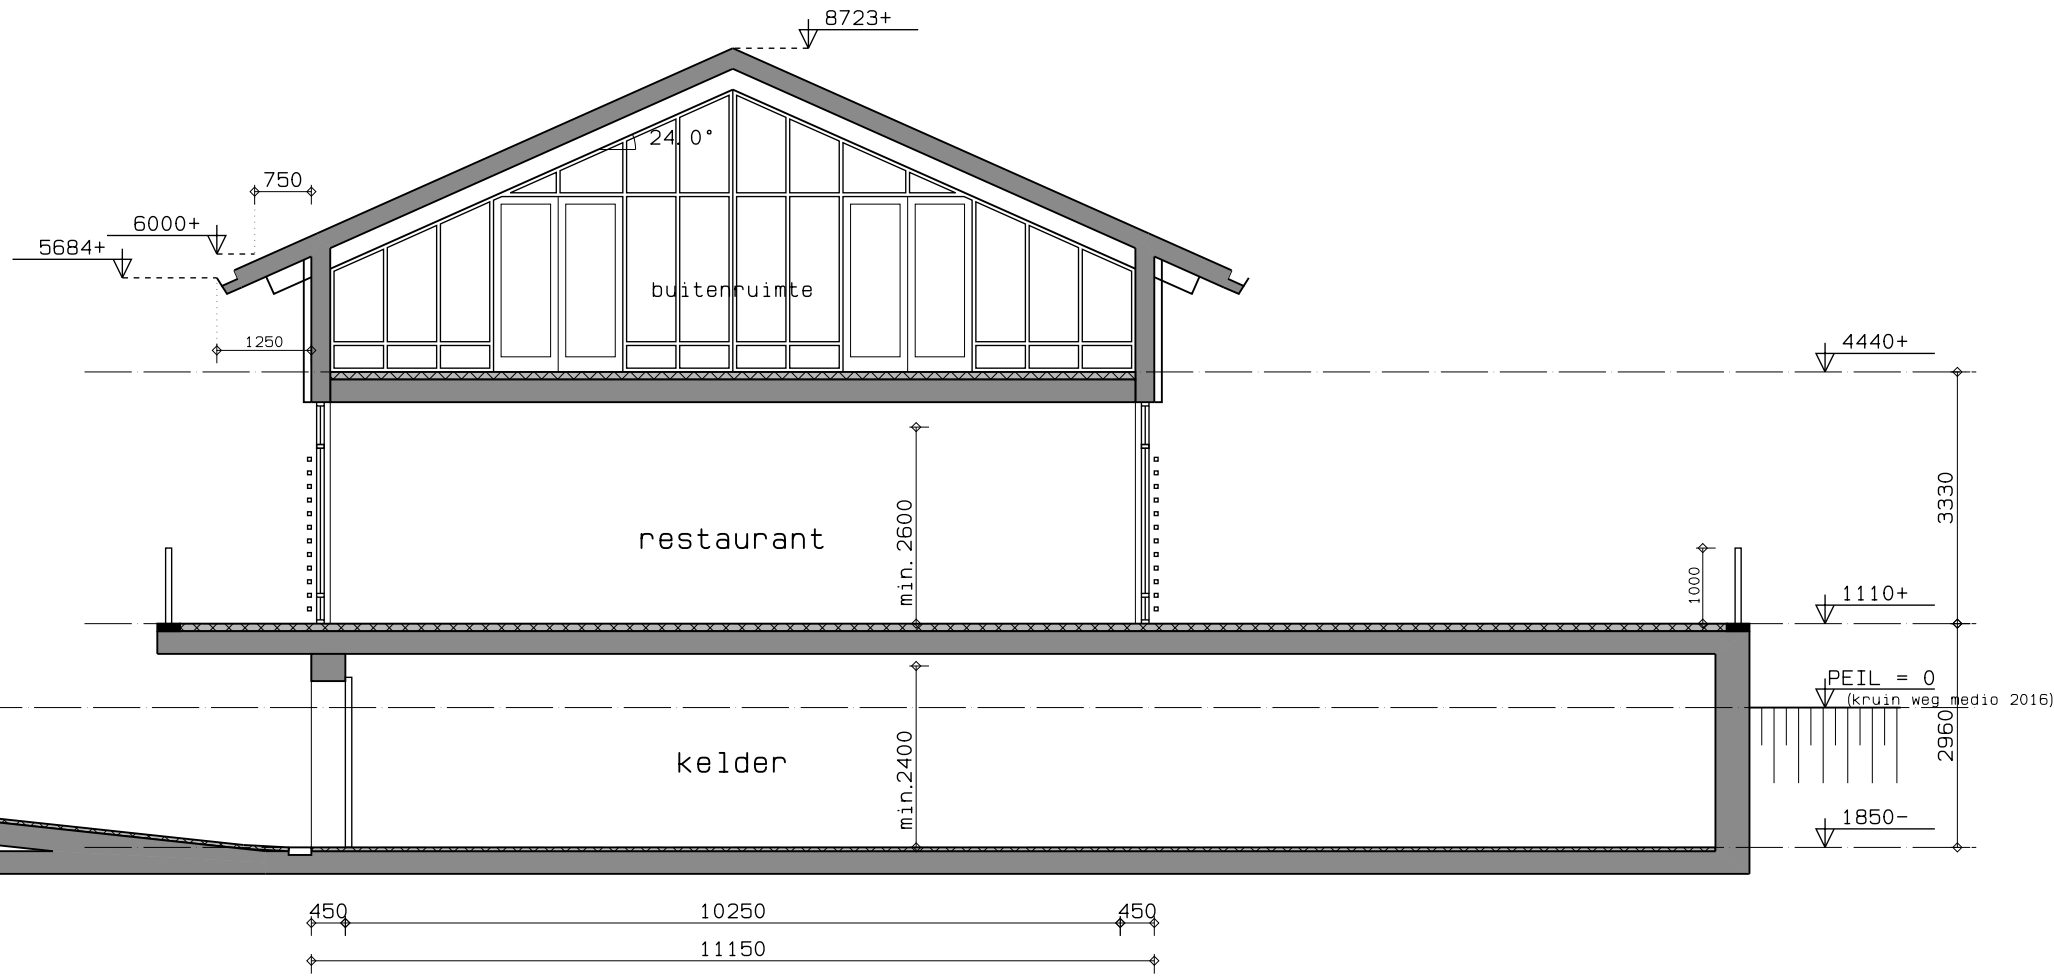

Doorsnede C-C

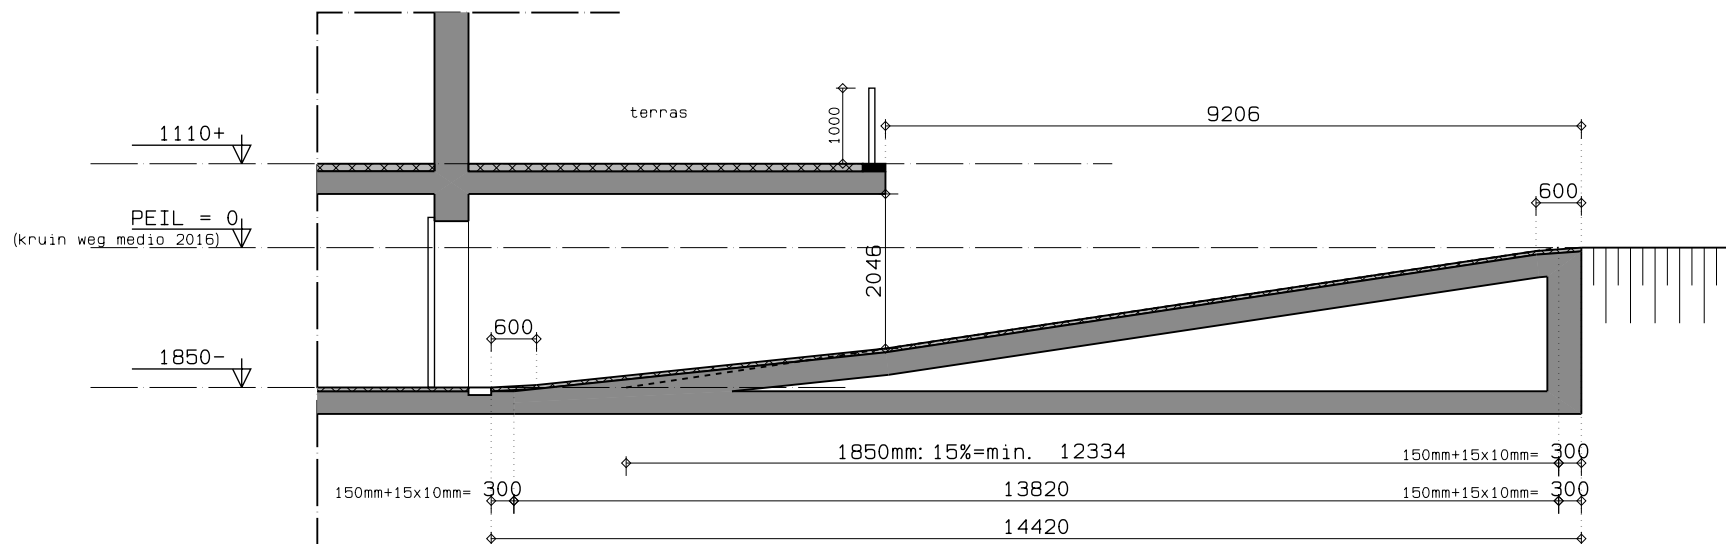

Doorsnede hellingbaan

		D. D. 07-12-2016	
VERVANGING VISSPORTCENTRUM MET BEDRIJFSWON. VOOR RESTAURANT MET BEDRIJFSWONING AAN DE NOORDSE DORPSWEG 2 TE NOORDEN		WERKNR. 141101	BLADNR. 53
OPDRACHTGEVER: [REDACTED]		datum:	par:
OMSCHRIJVING: DOORSNEDEN		get. 23-06-2016	S. K.
		gew. 30-06-2016	S. K.
		gew. 12-07-2016	S. K.
		gew. 07-12-2016	S. K.
		gew. 10-01-2017	S. K.
		gew. 25-02-2020	S. K.
		gew.	
		gew.	
		gew.	
		gew.	formaat: A2
		gew.	