


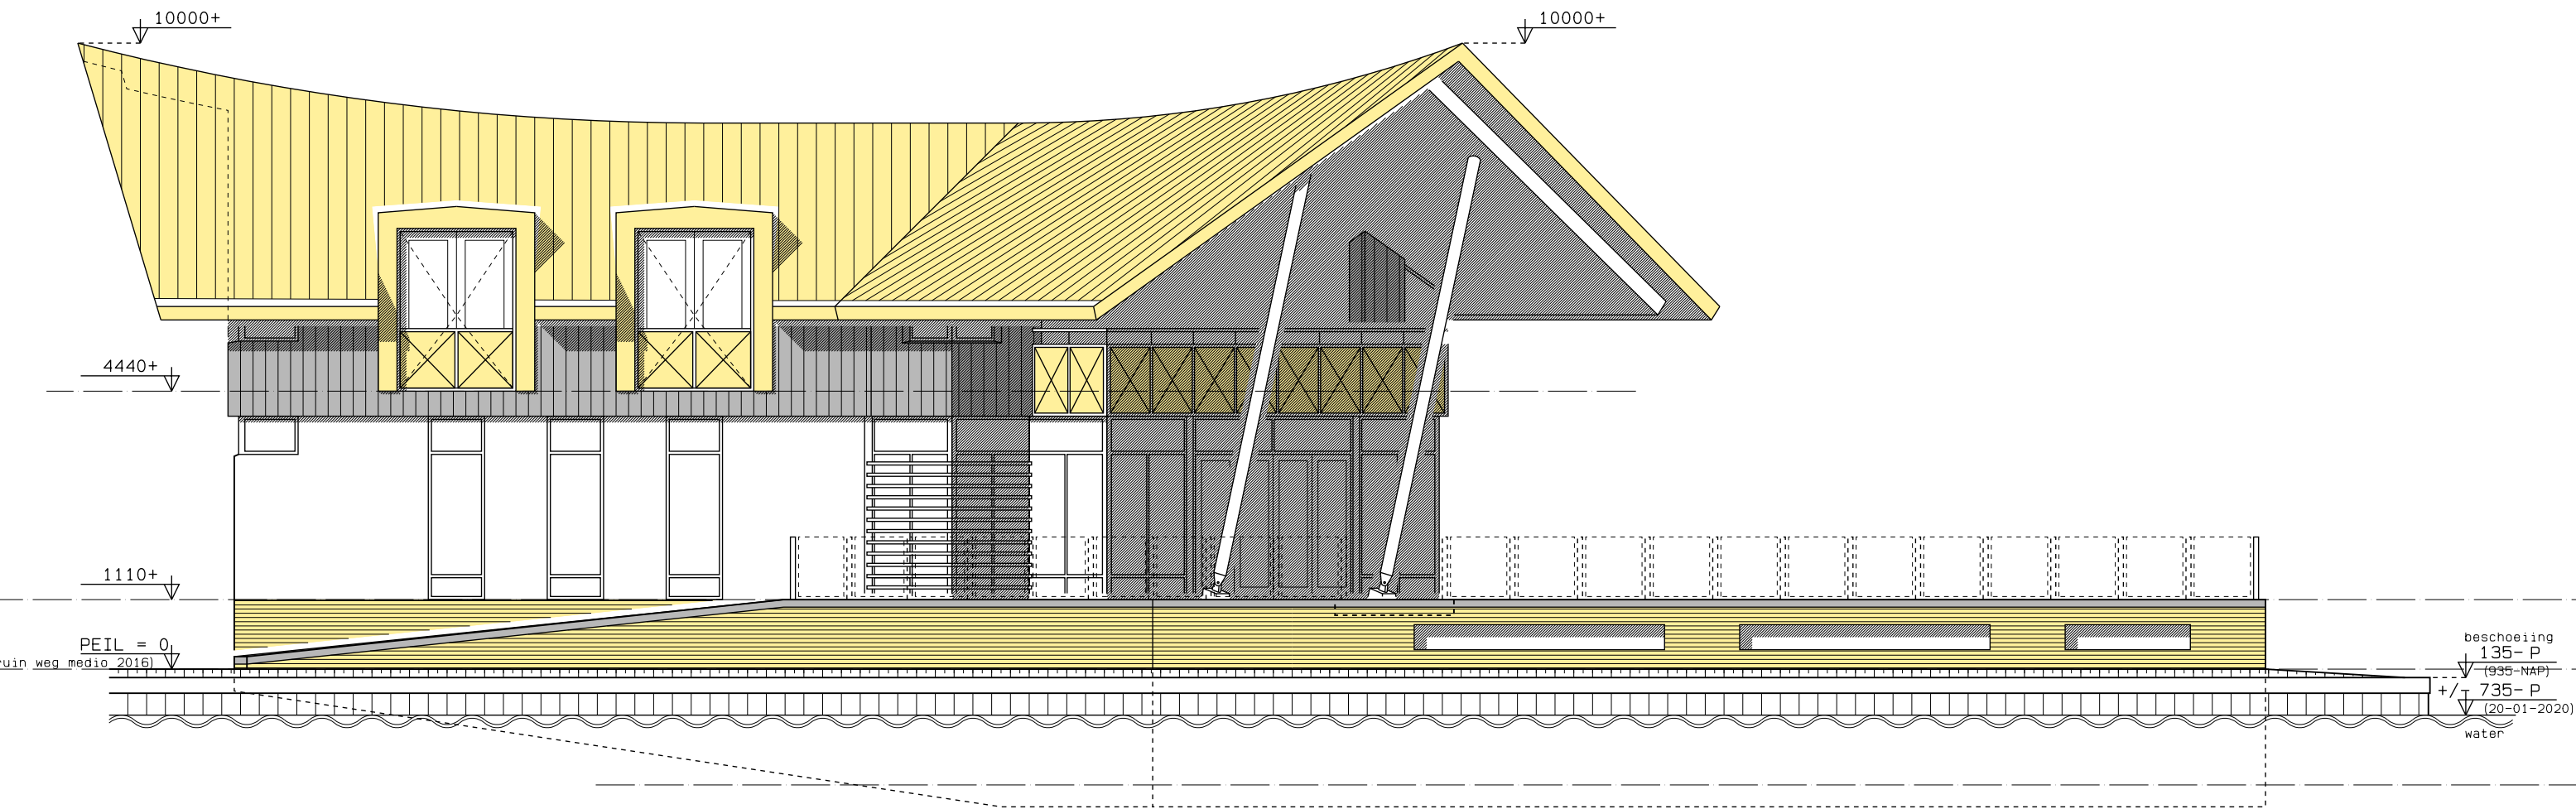


RENVOOT		
	materiaal	kleur
trasraam	metseiwerk	middelgrijs
gevel beg. gr.	stucwerk	wit
gevel 1e verd.	kunststof, uiterlijk hout	zwart
dakbedekking	zink, gecoat	natuur
kozijnen	aluminium	antraciet
ramen en deuren	aluminium	antraciet
panelen kozijn	paneelglas	lichtgrijs
boeideel goot	aluminium	zinkgrijs
boeideel	aluminium	wit
buitenplafond	hout	wit

Voorgevel




Rechter zijgevel

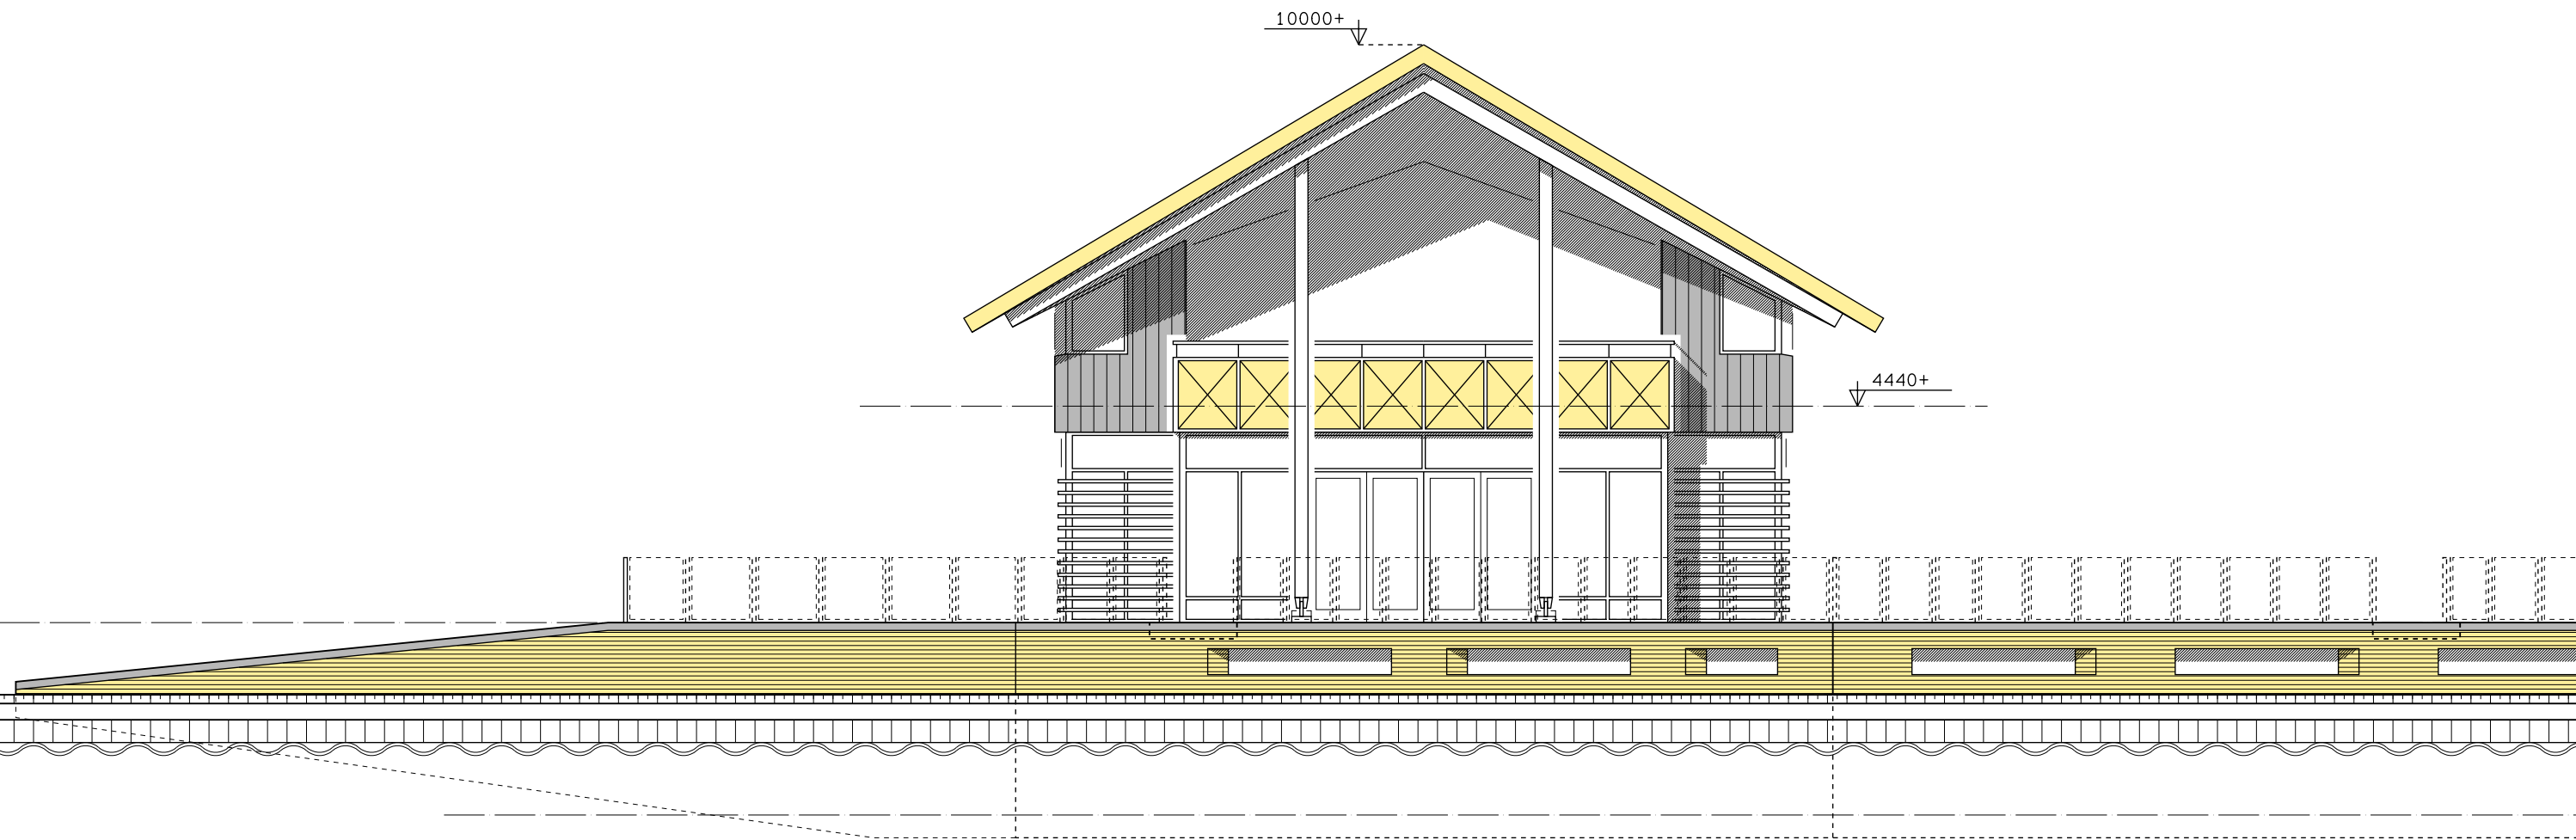


Schuine gevel aan de plas



Achtergevel

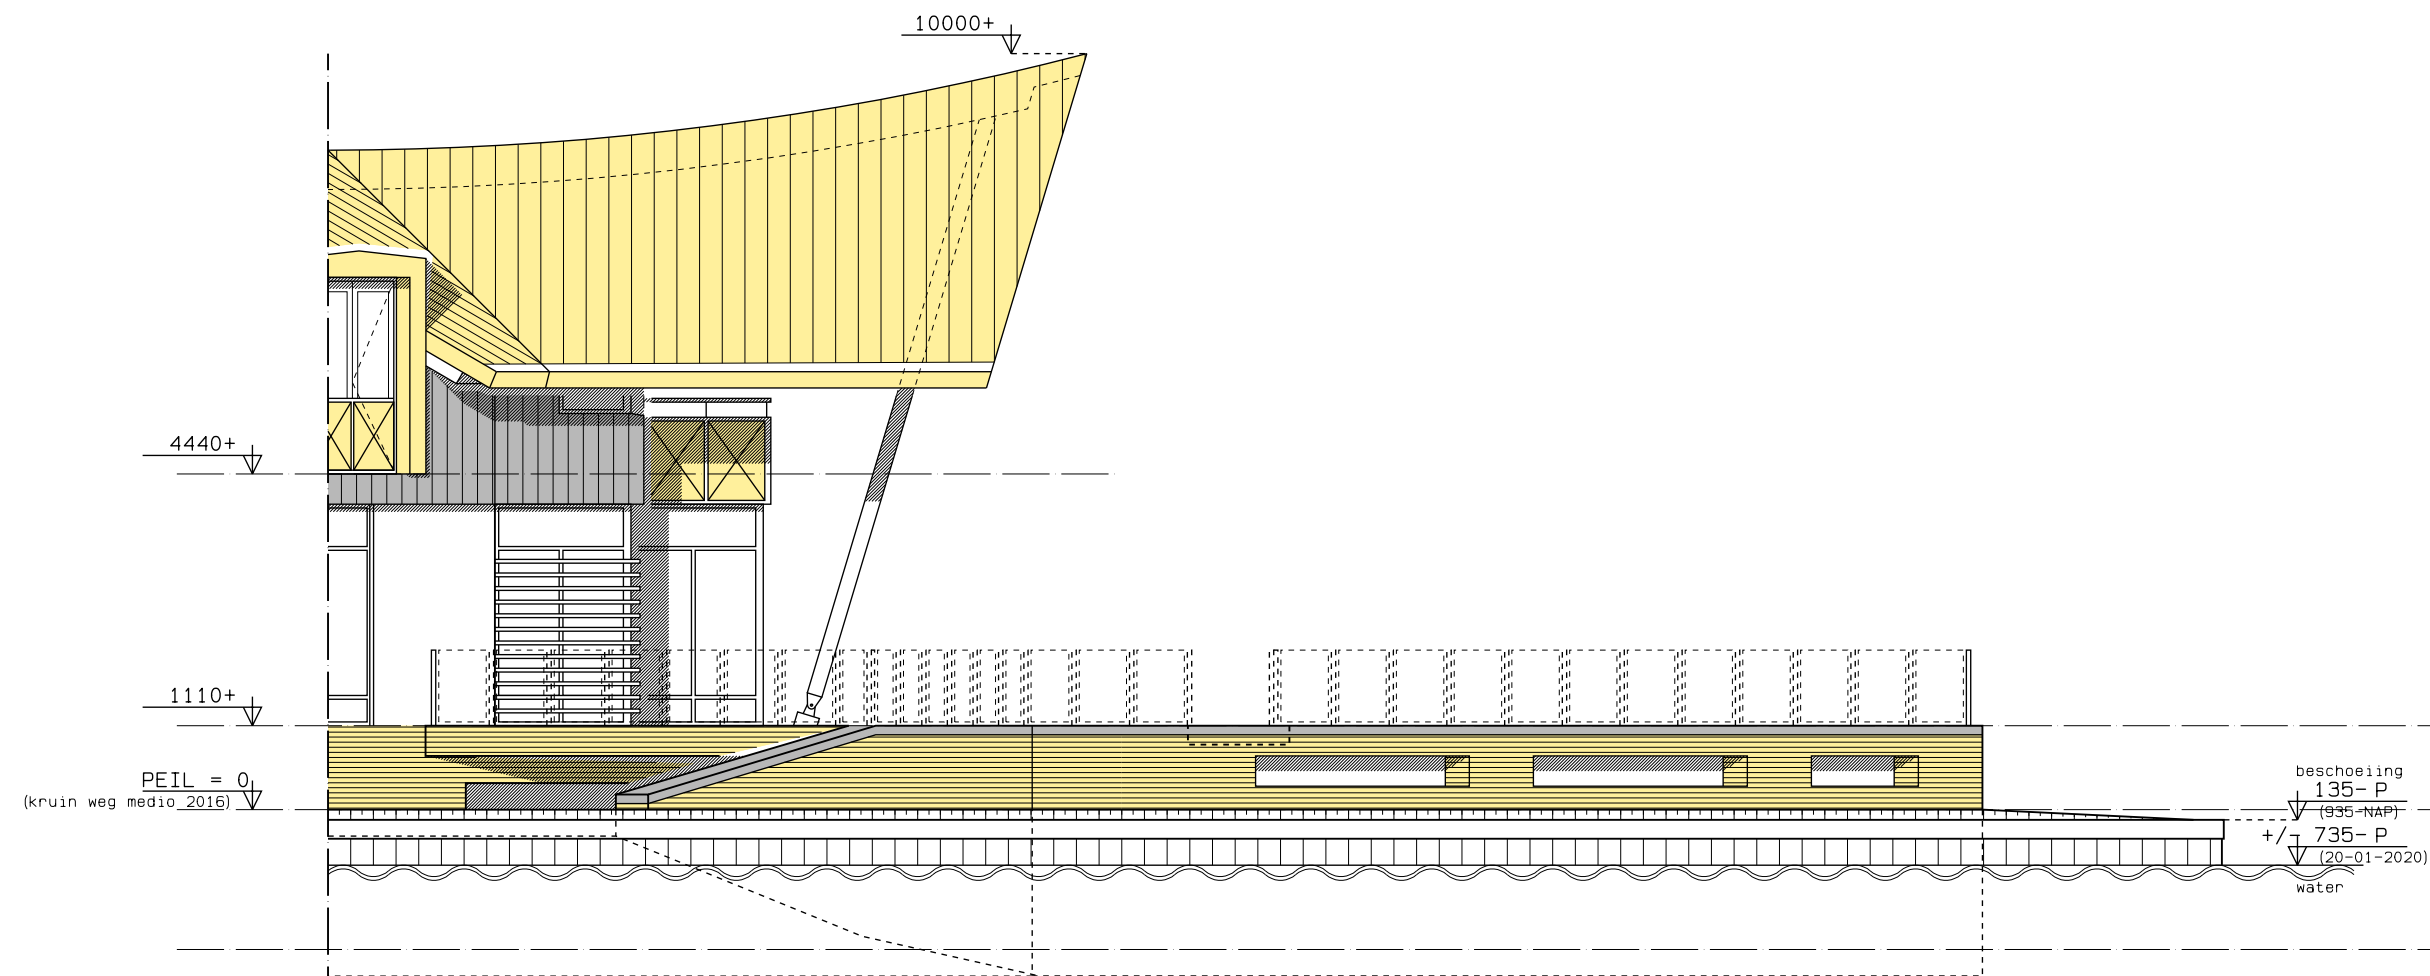

Zijaanzicht schuine gevel aan de plas

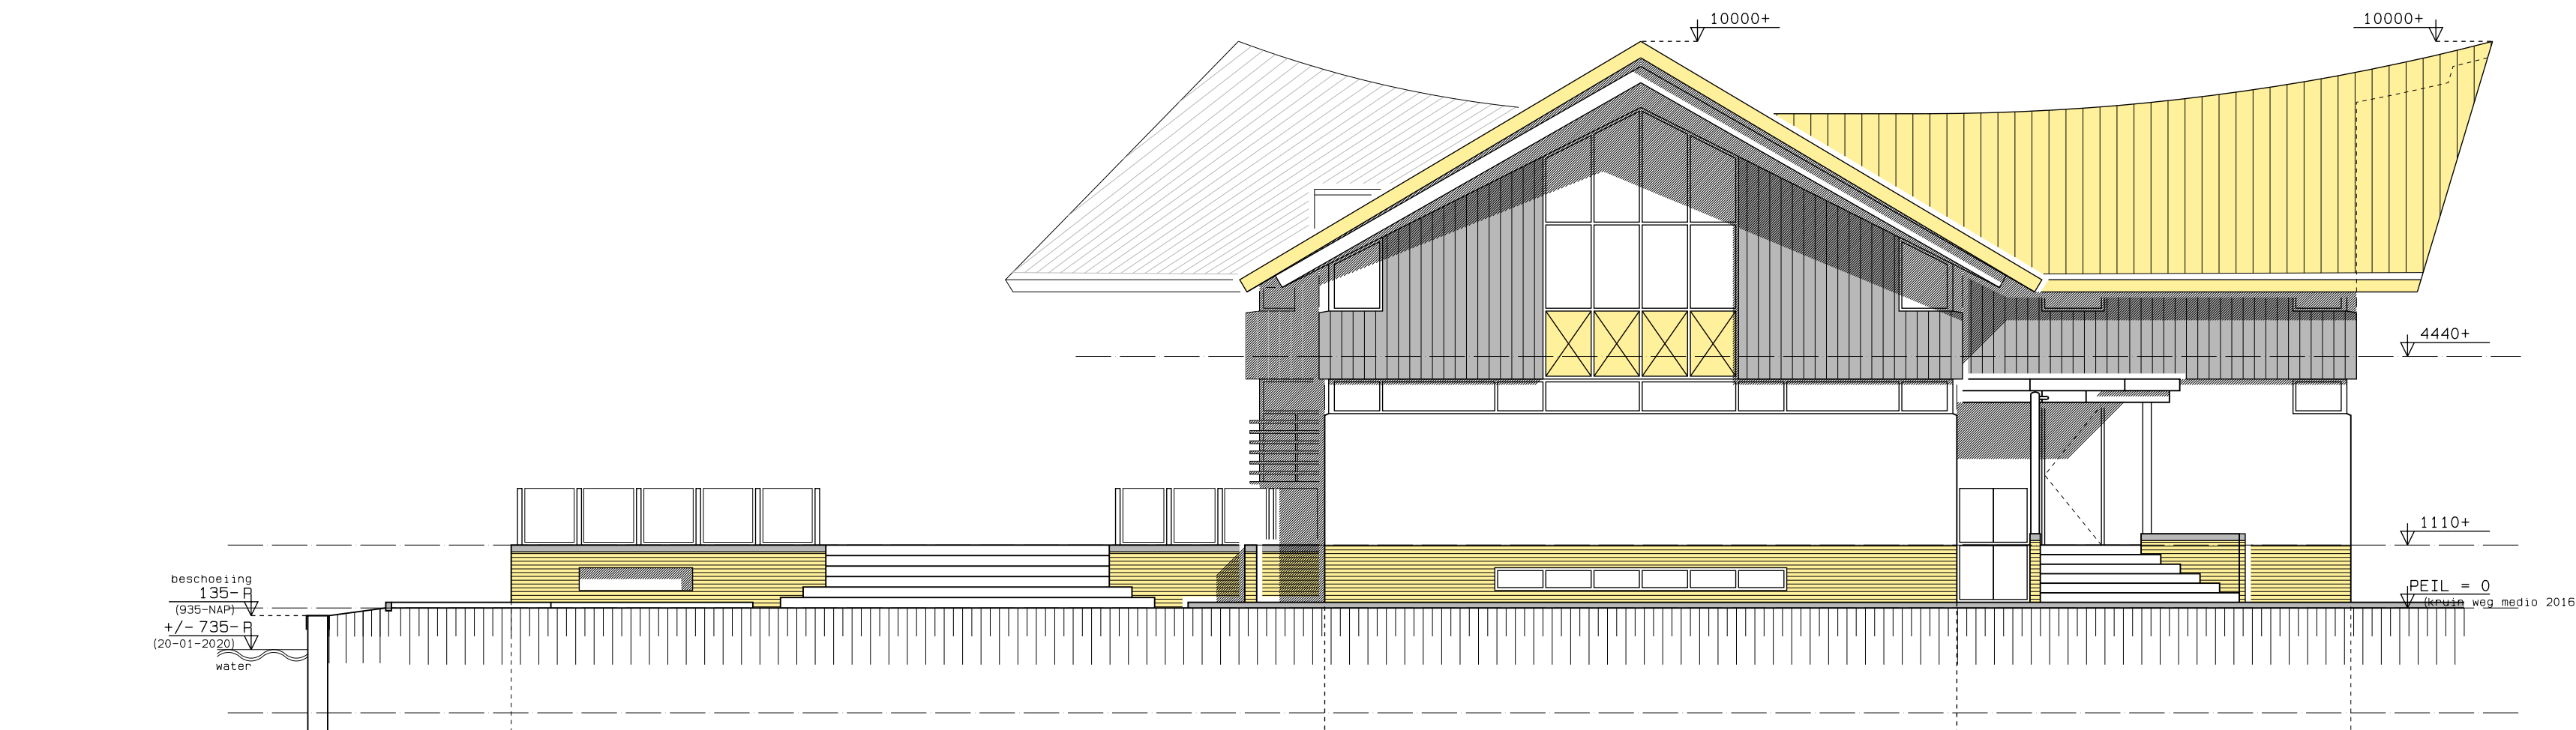

Linker zijgevel

		D. D.		07-12-2016	
VERVANGING VISSPORTCENTRUM MET BEDRIJFSWON. VOOR RESTAURANT MET BEDRIJFSWONING AAN DE NOORDSE DORPSWEG 2 TE NOORDEN					
OPDRACHTGEVER:				WERKNR. 141101	
OMSCHRIJVING:		GEVELS		BLADNR. 54	
		SCHAAL:		datum:	
		1: 100		get. 23-06-2016 S. K.	
				gew. 30-06-2016 S. K.	
				gew. 07-12-2016 S. K.	
				gew. 10-01-2017 S. K.	
				gew. 27-02-2017 S. K.	
				gew. 13-02-2020 S. K.	
				gew. 25-02-2020 S. K.	
				gew.	
				gew.	
				formaat:	
				A1	

Deze tekening blijft ons eigendom en mag zonder onze schriftelijke toestemming niet worden gekopieerd of t.b.v. derden worden gebruikt.