


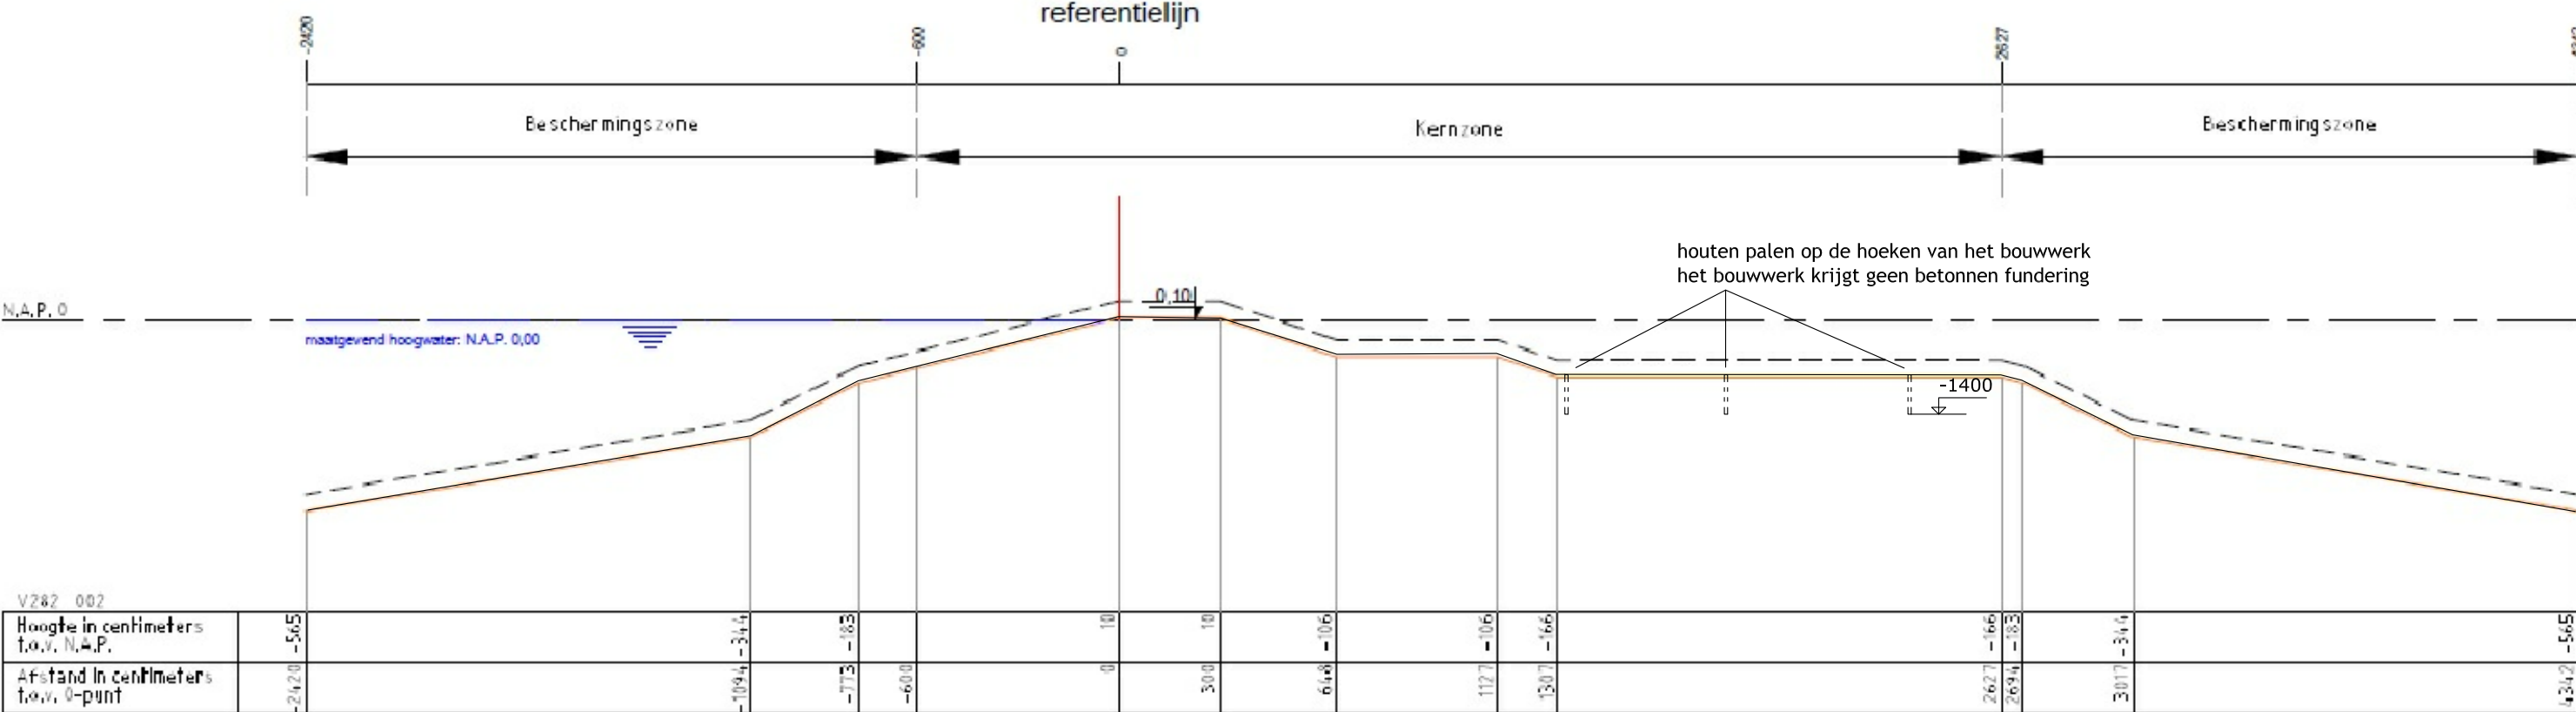

legger met fundering van de berging

architect:



onderwerp:

berging t.p.v. waterkering
fundering en legger

project : Wilgenlaan 4
projectnr. : 19-17
status : aanvraag
datum : 20-05-2020
schaal : 1:200
formaat : A3

tekeningnr. : WL-DO-011

revisie : 28-05-2020 A