
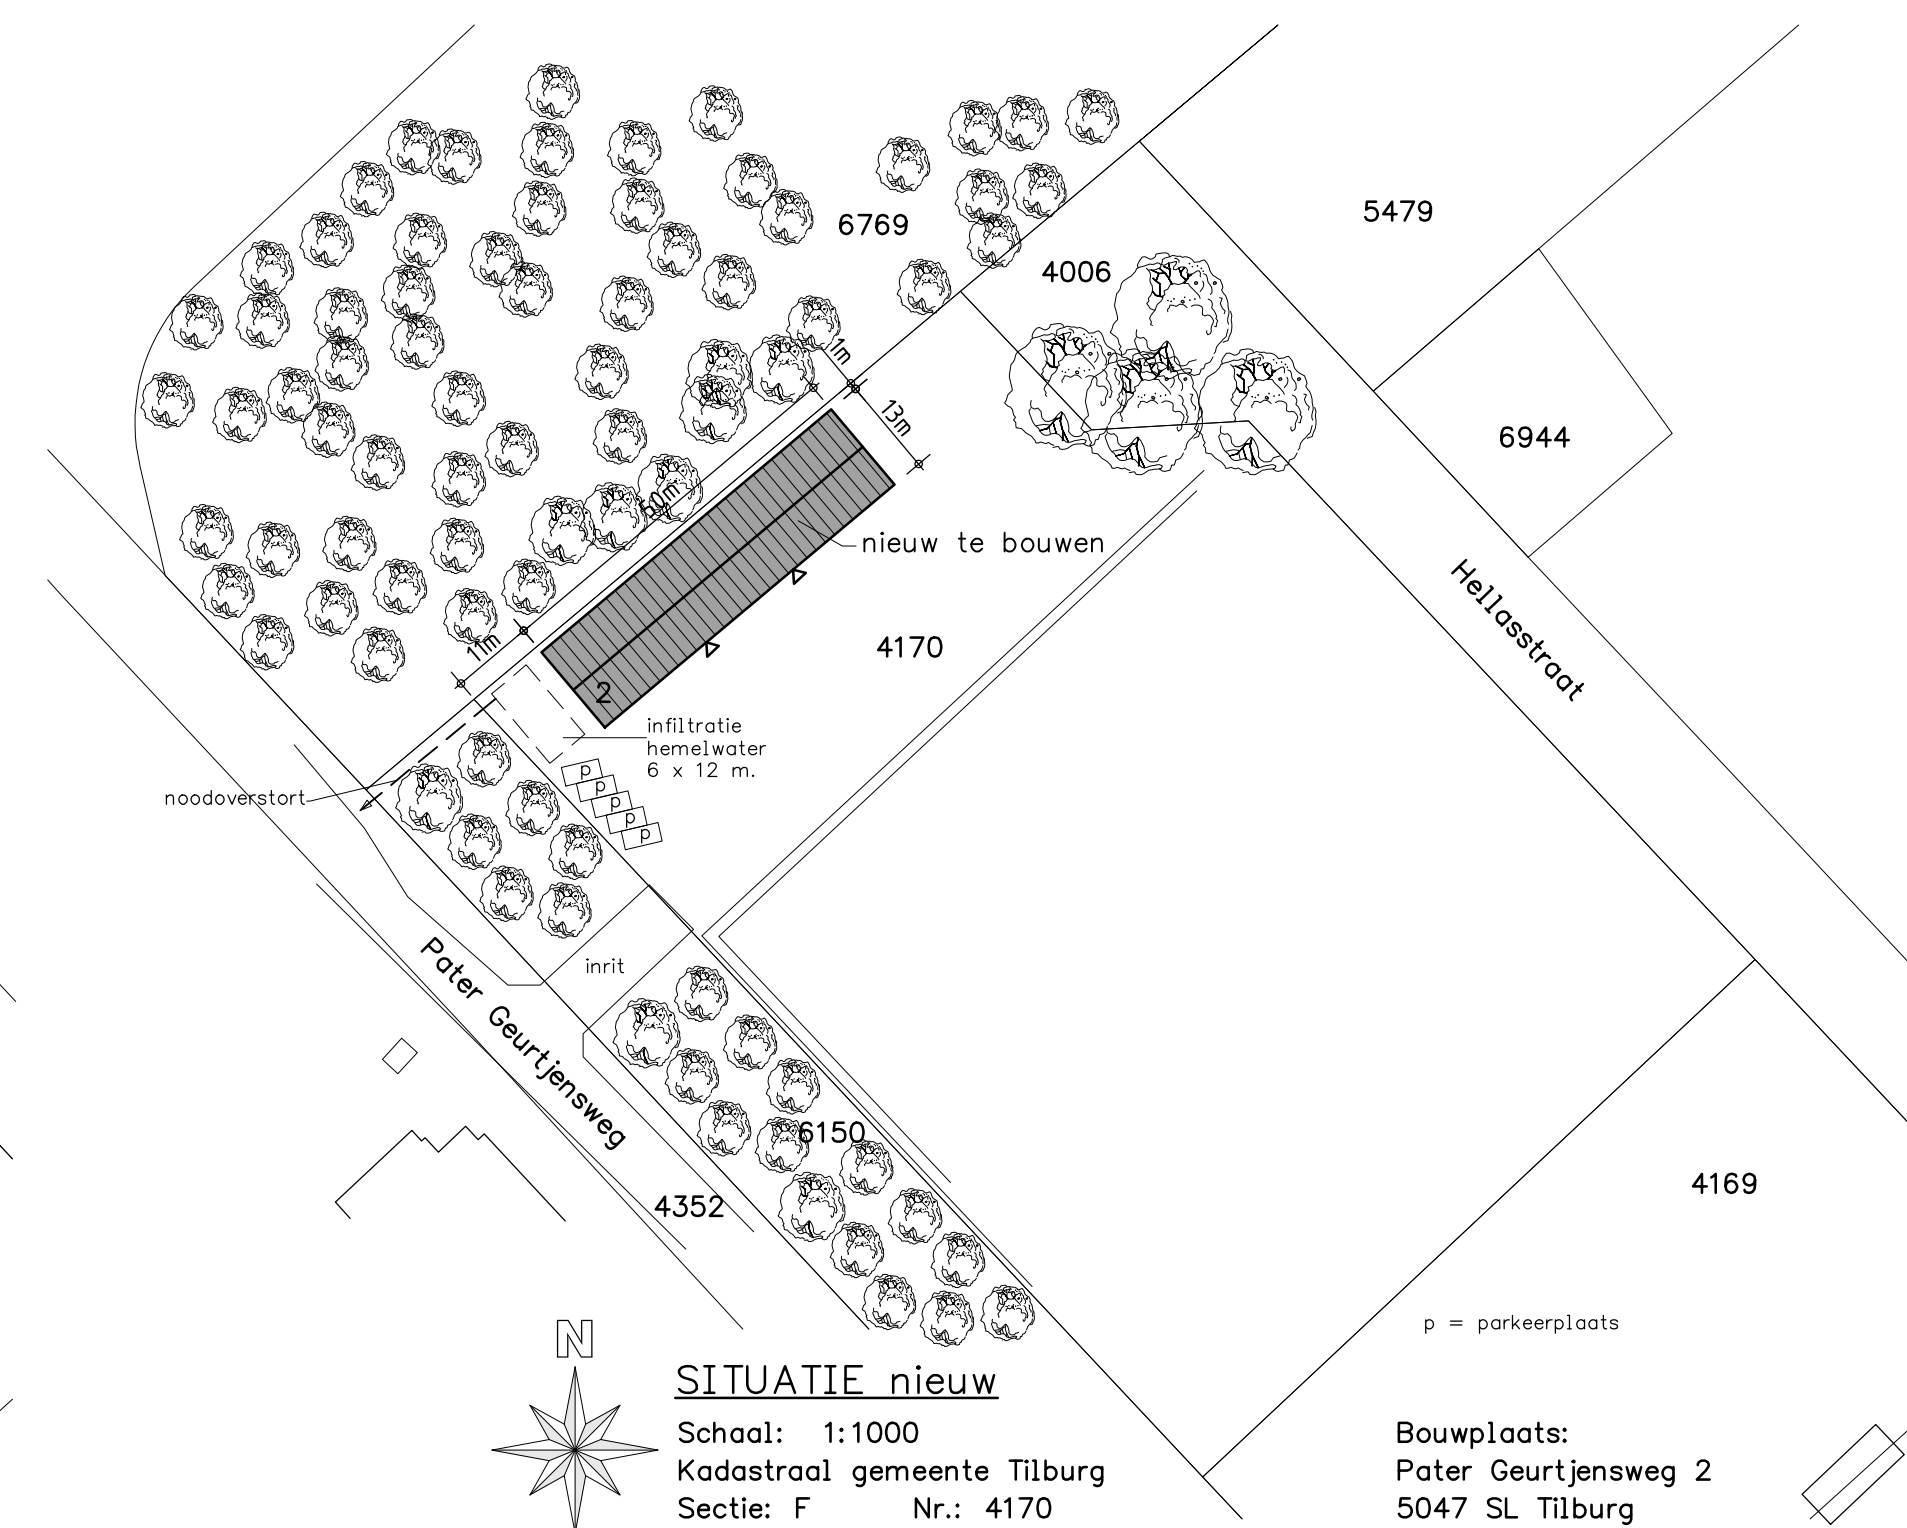


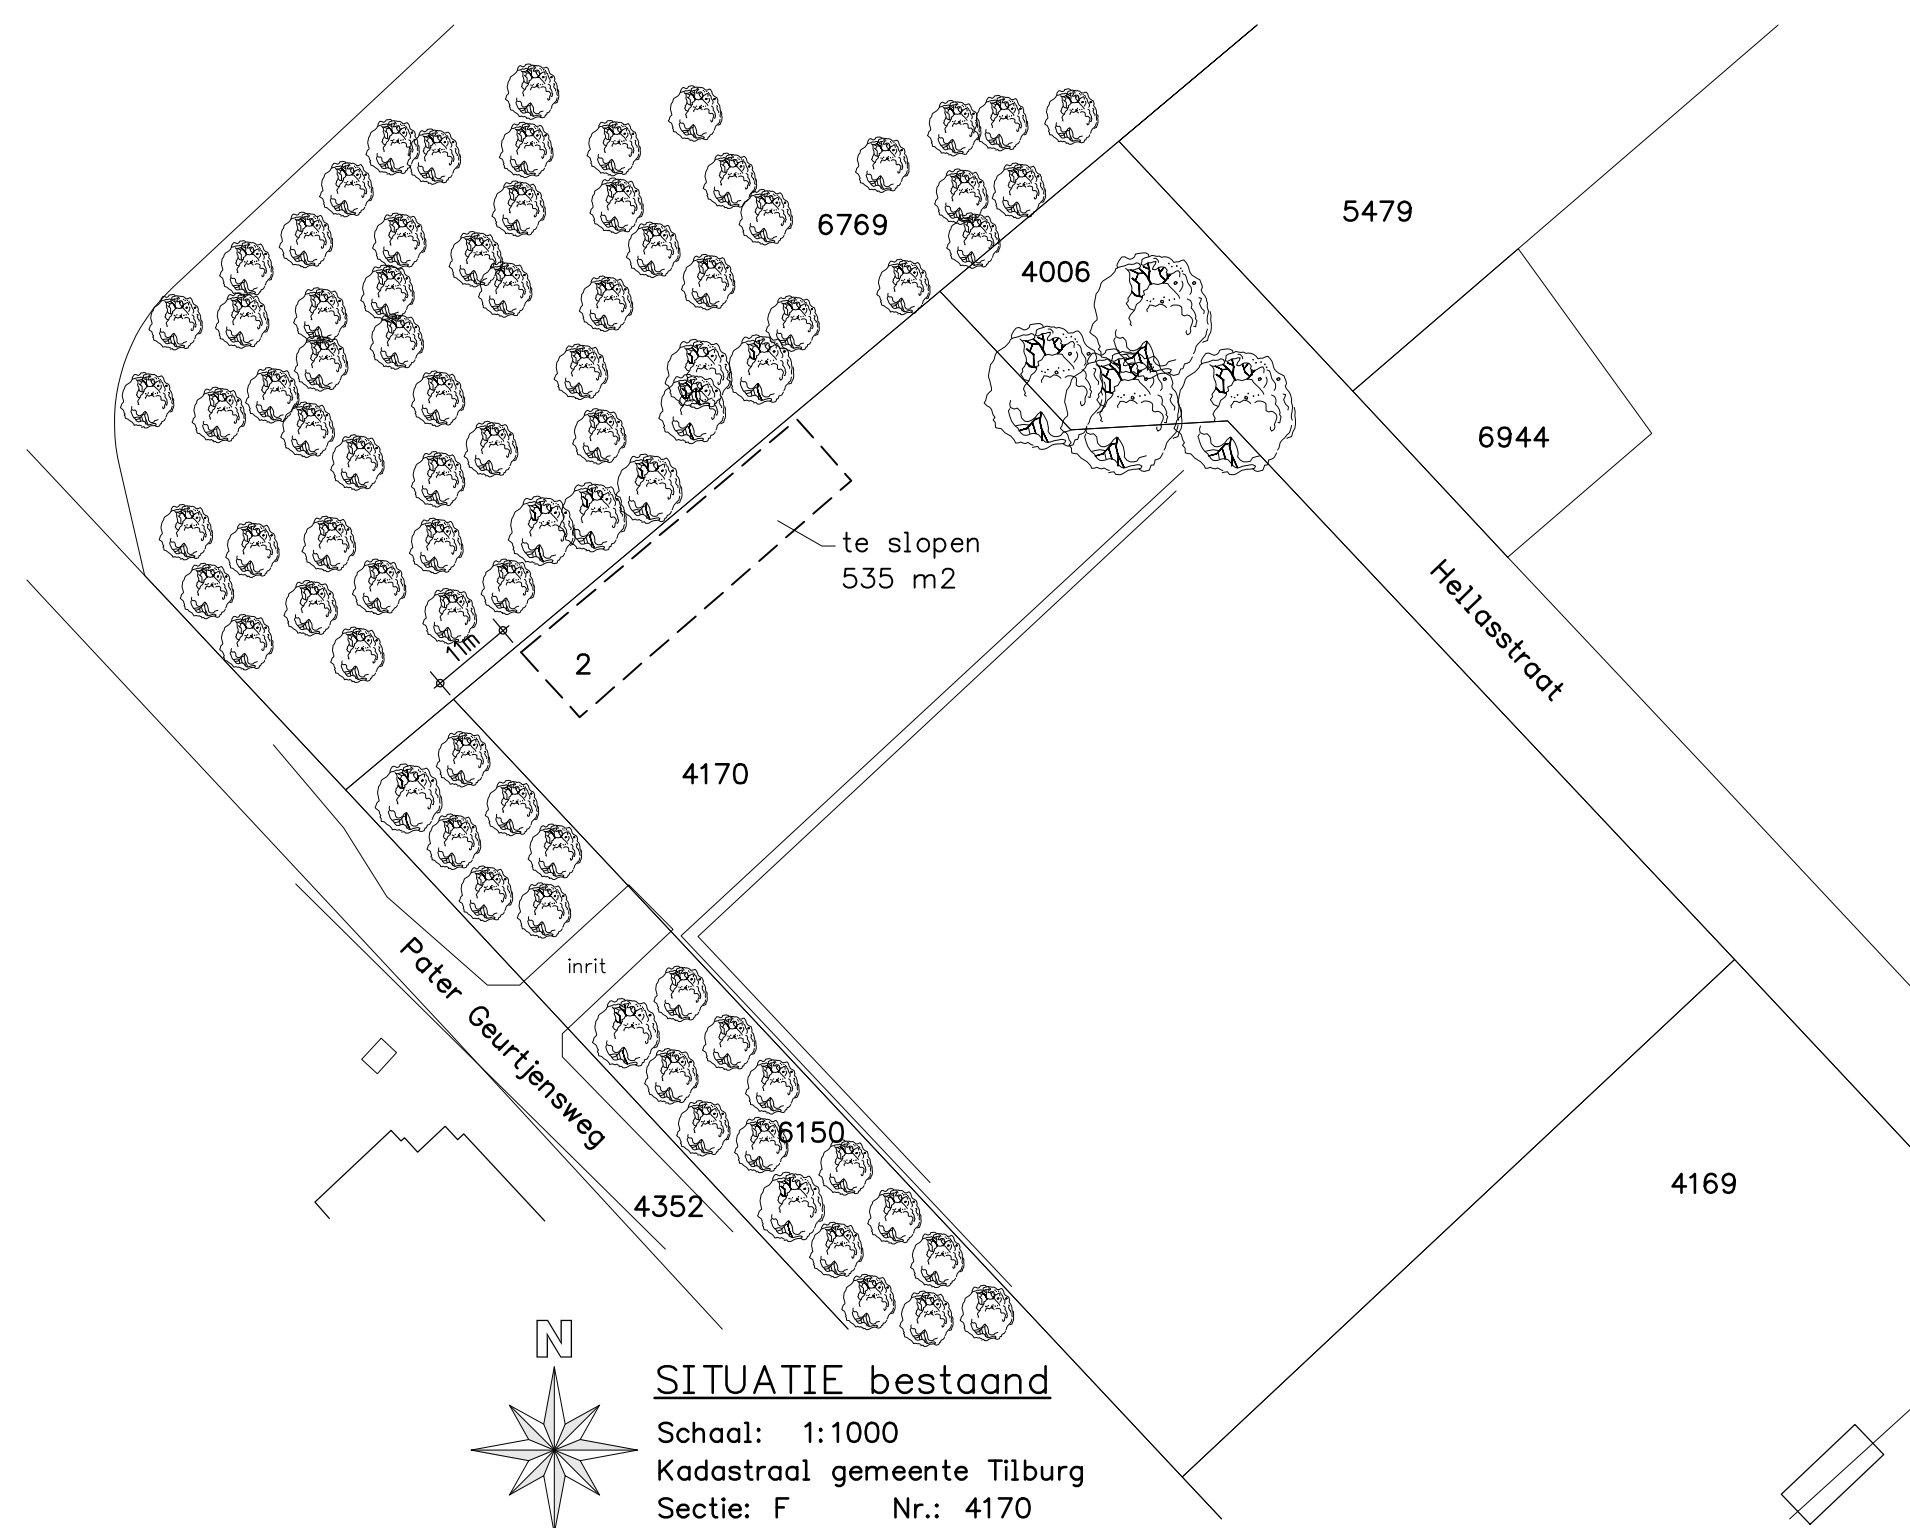

OPDRACHTGEVER:	M. Hamilton Holding BV Pater Geurtjensweg 8 5047 SL Tilburg 013-5701515/ 06-53309443 info@hamiltonmetaalhandel.nl	GEWUZZIGD : GEWUZZIGD : GEWUZZIGD : GEWUZZIGD :
WERK:	Situatie/Plattegrond/Doorsnede van een loods	GEWUZZIGD : 15-06-'20 M GEWUZZIGD : 05-06-'20 M
GEMEENTE:	 * 0 1 8 0 0 2 8 2 1 2 *	DATUM: 29-04-'20 M
ZAAKNUMMER:		SCHAAI: 1:100
Deze tekening is eigendom van Louis Huisman en Zn. B.V. te Gemert en mag zonder haar schriftelijke toestemming niet worden vermenigvuldigd of gekopieerd noch aan derden ter inzage worden gegeven.		BLADNO. : 01
 HUISMAN GEMERT		WERK NR. 13800
Louis Huisman & Zn. B.V. Post: Postbus 28, 5420 AA Gemert T. +31 (0) 492 361880 Bezoek: Zandstraat 9, 5421 WK Gemert T. +31 (0) 492 365075 tekenkamer@huisman.nl www.huisman.nl		
Hallenbouw - Bouwmaterialen		