

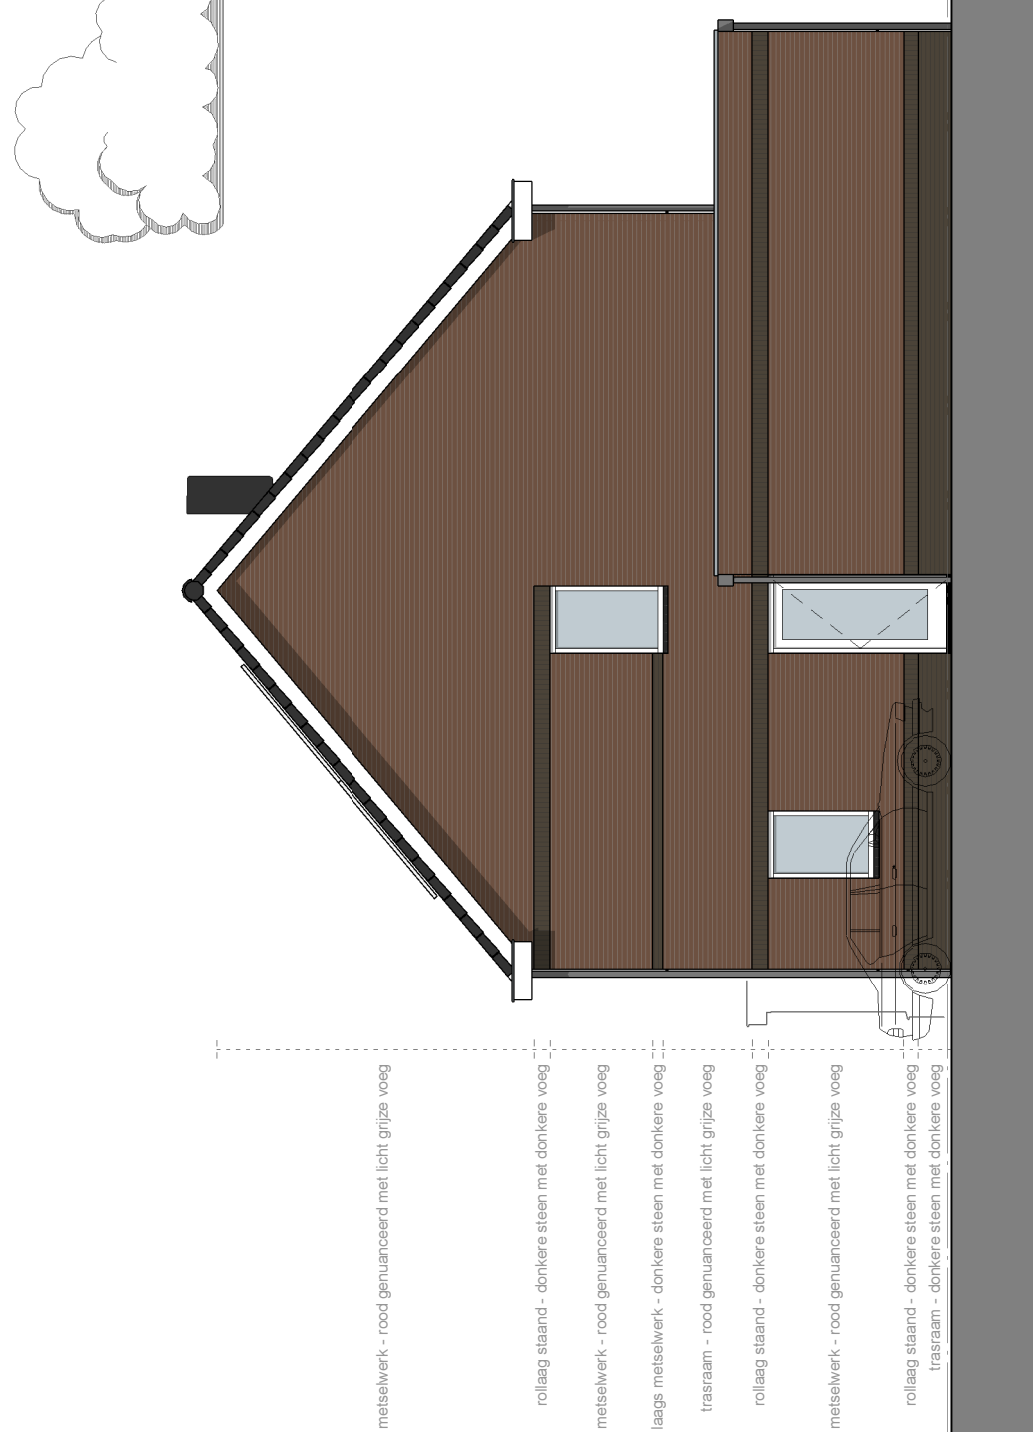


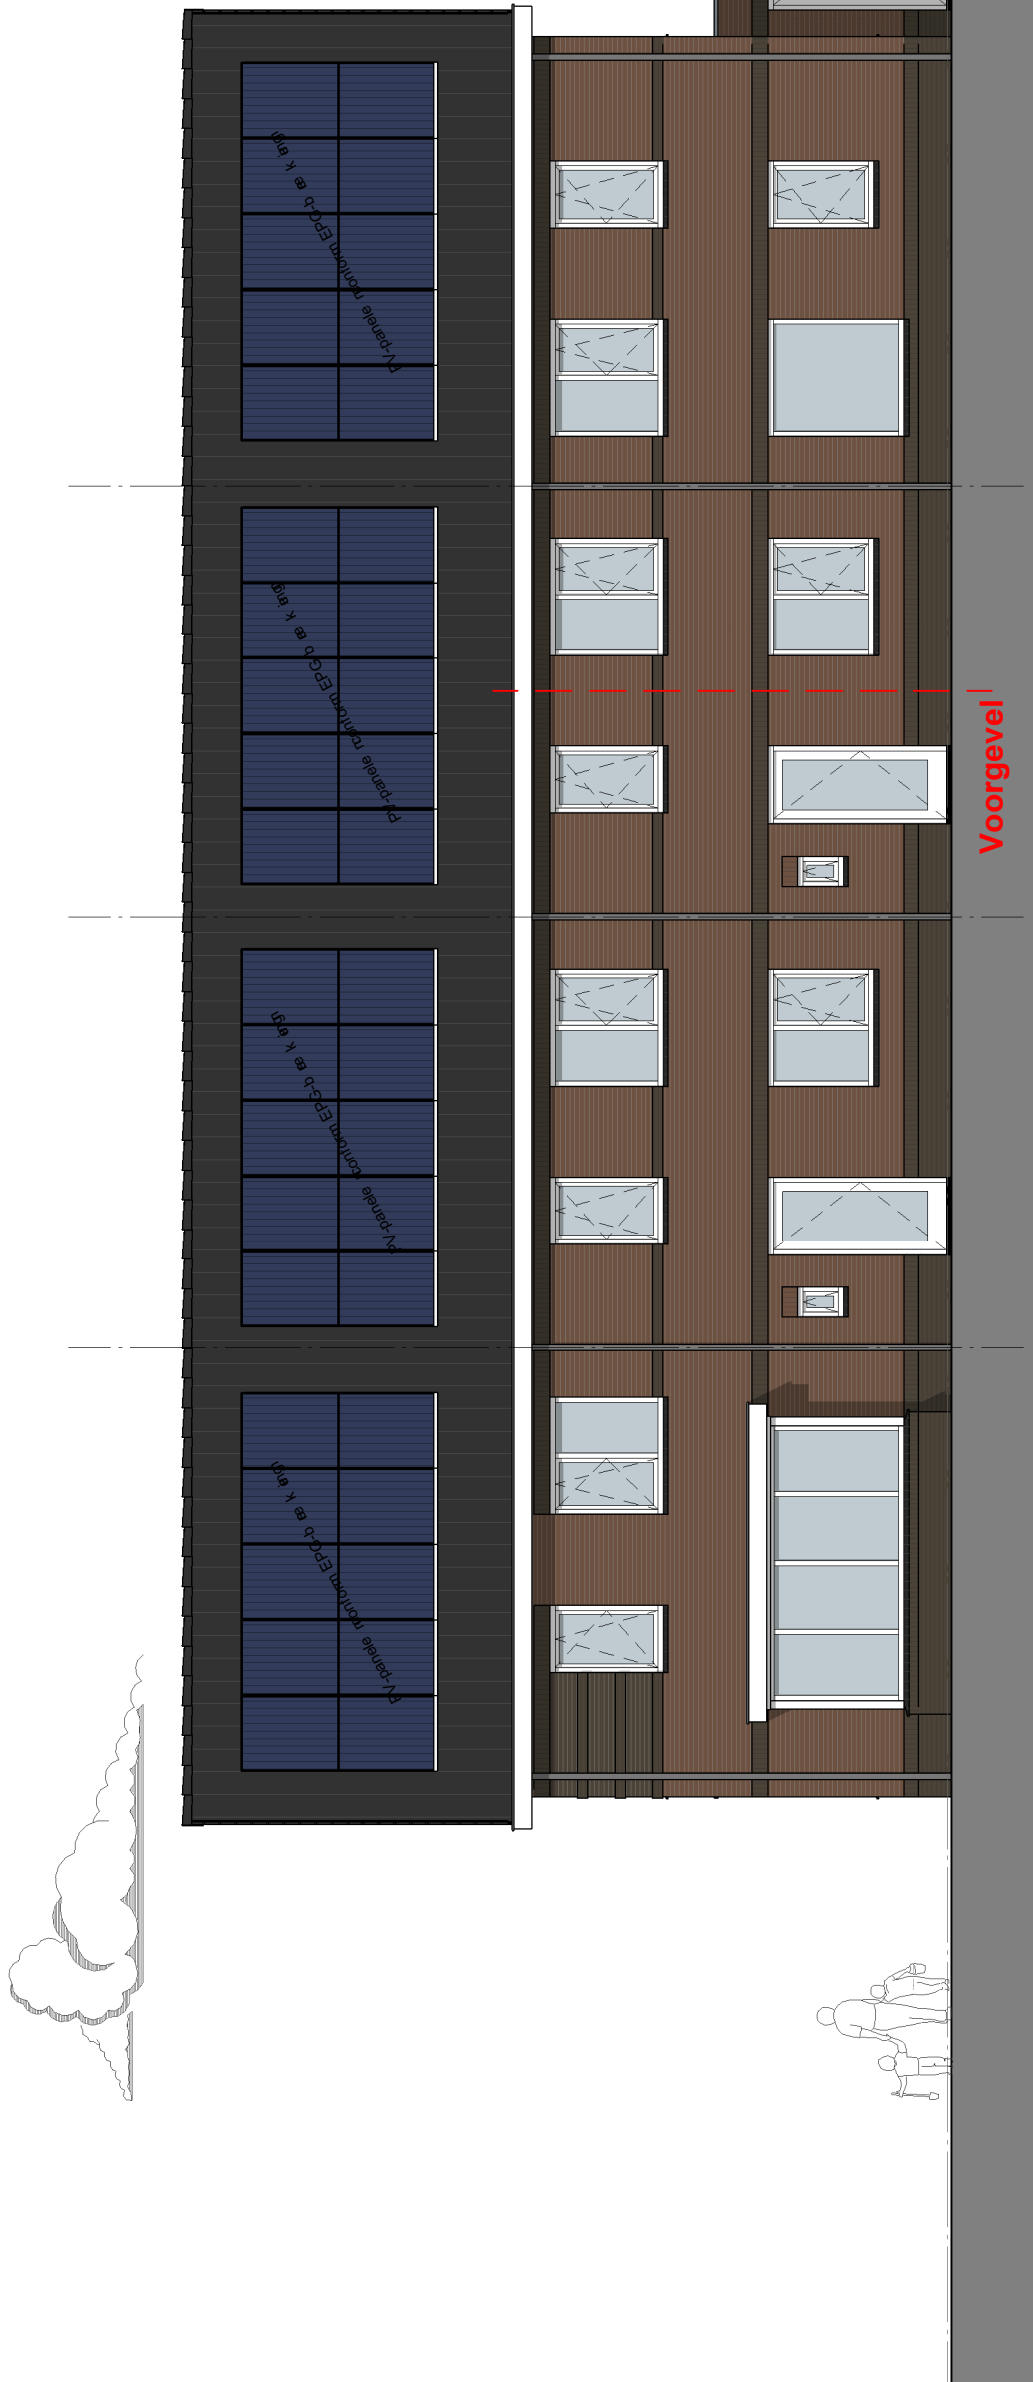


Voorgevel

Rechter zijgevel



Achtergevel

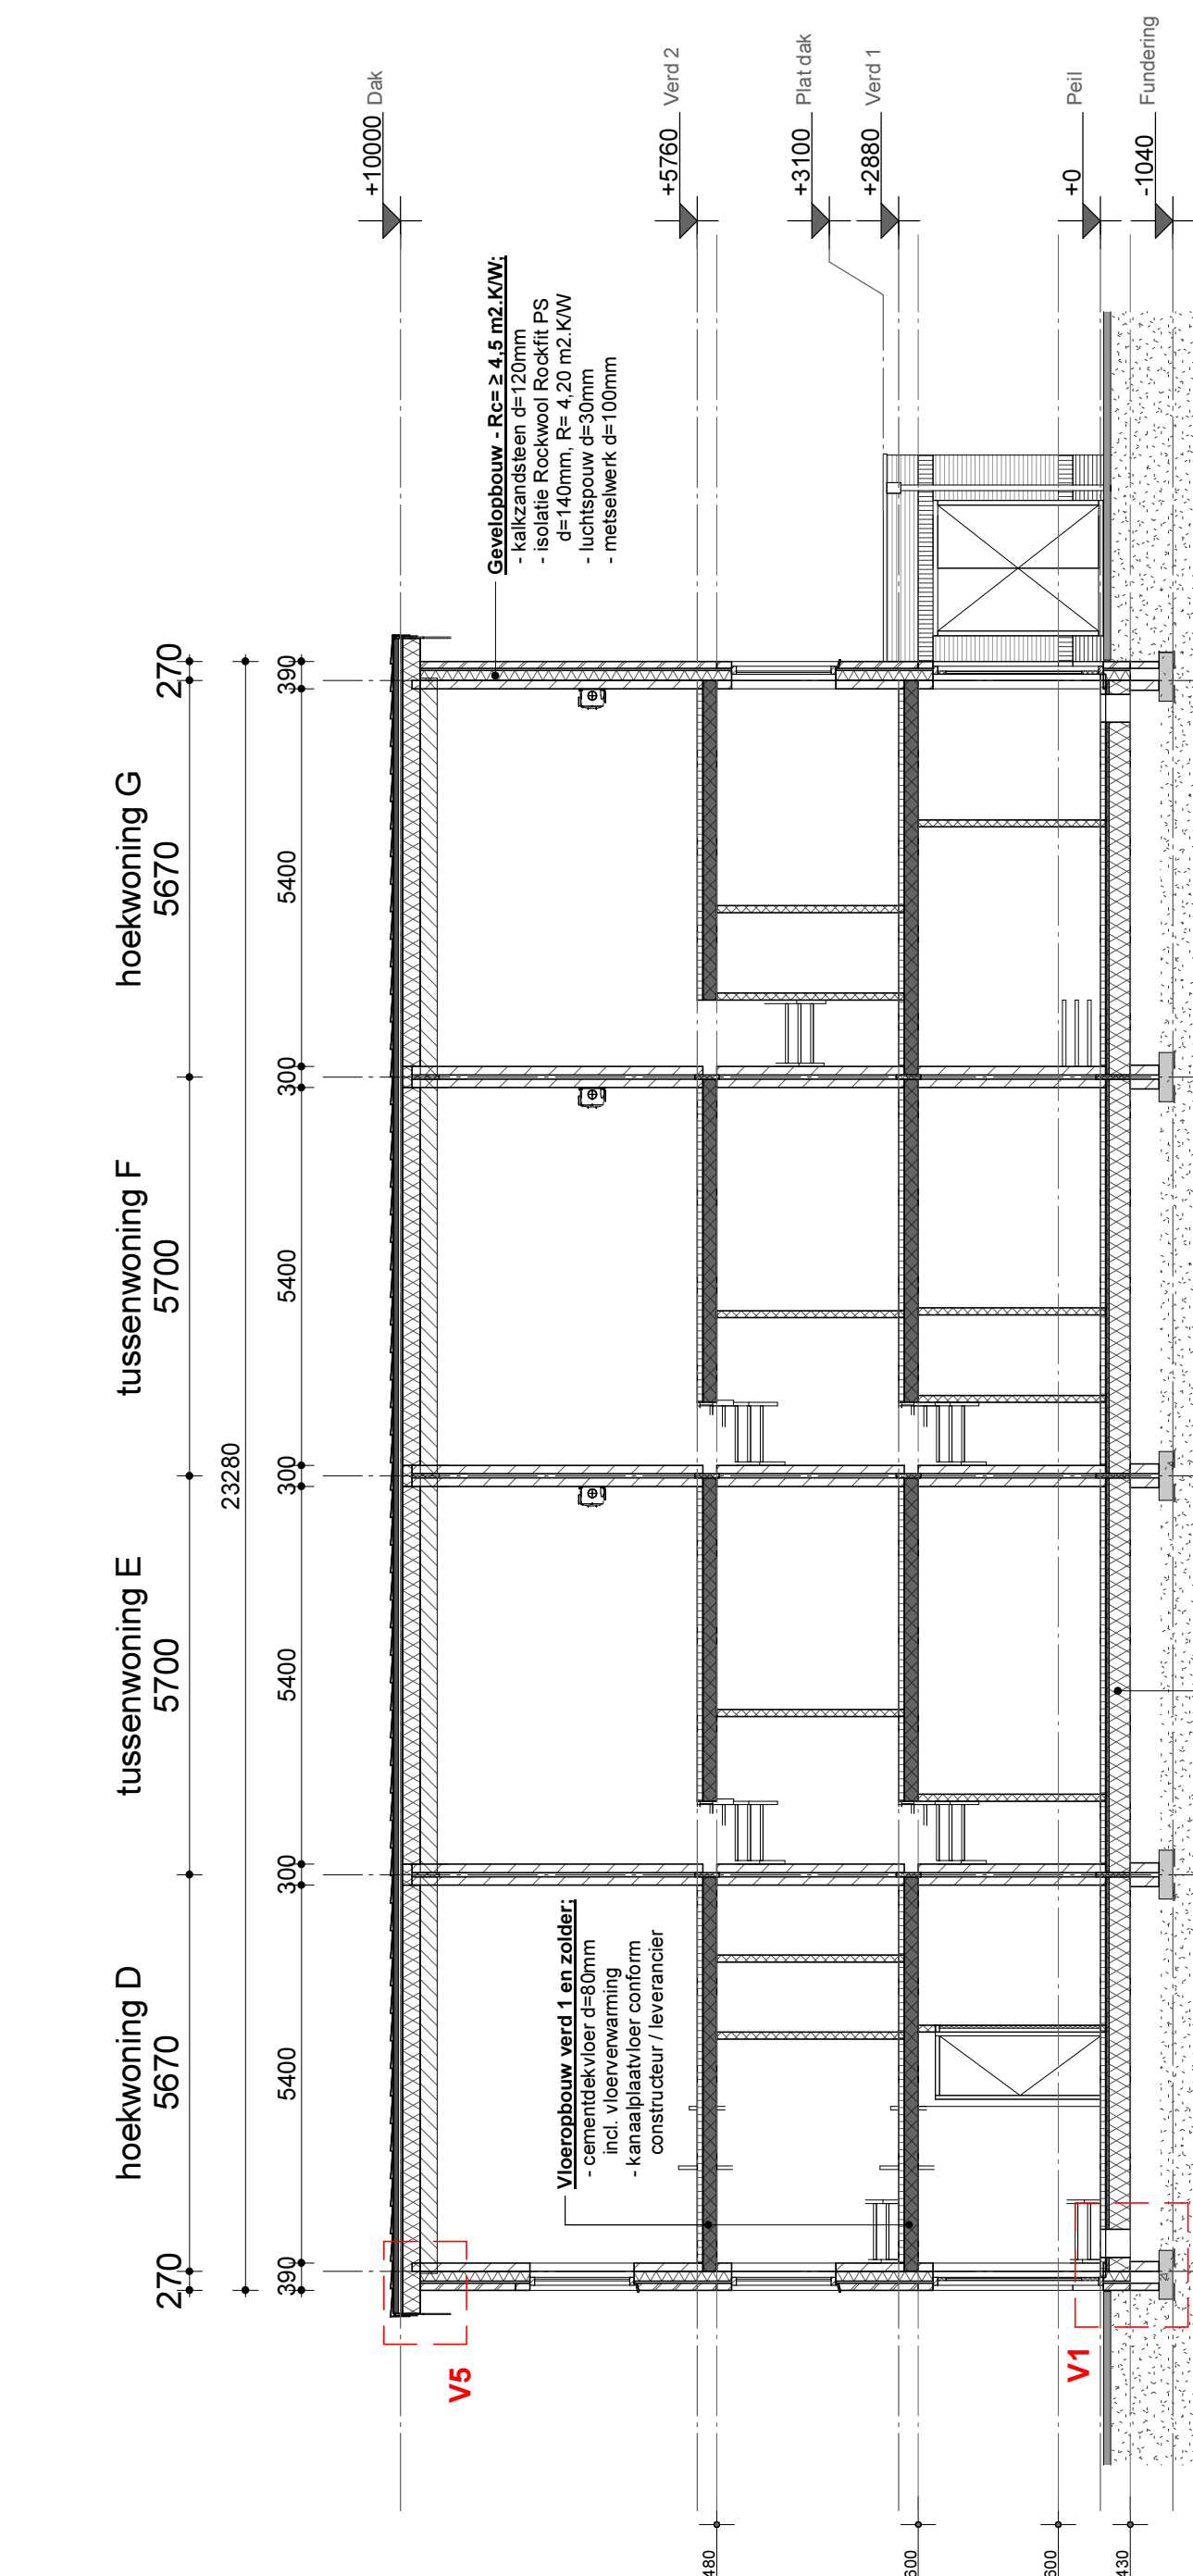

Doorsnede A-A

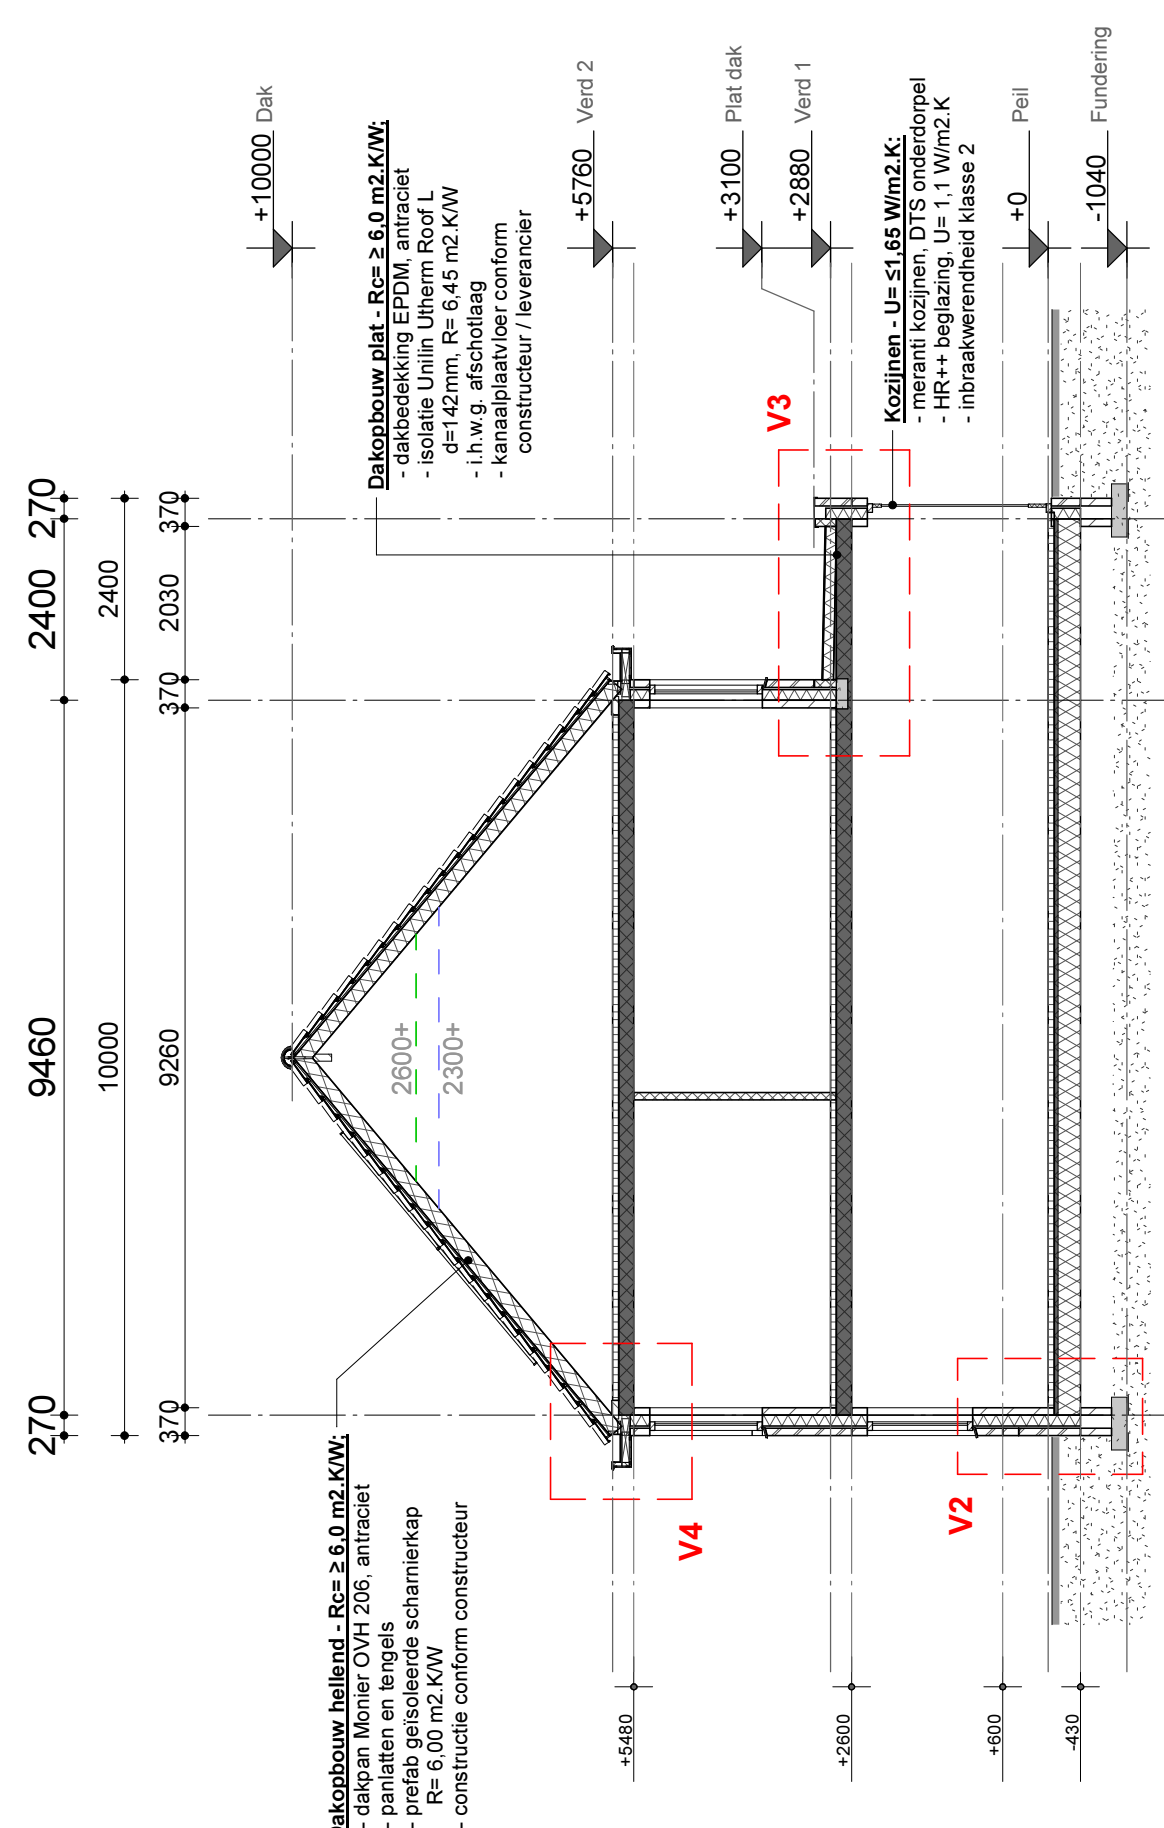


Doorsnede B-B

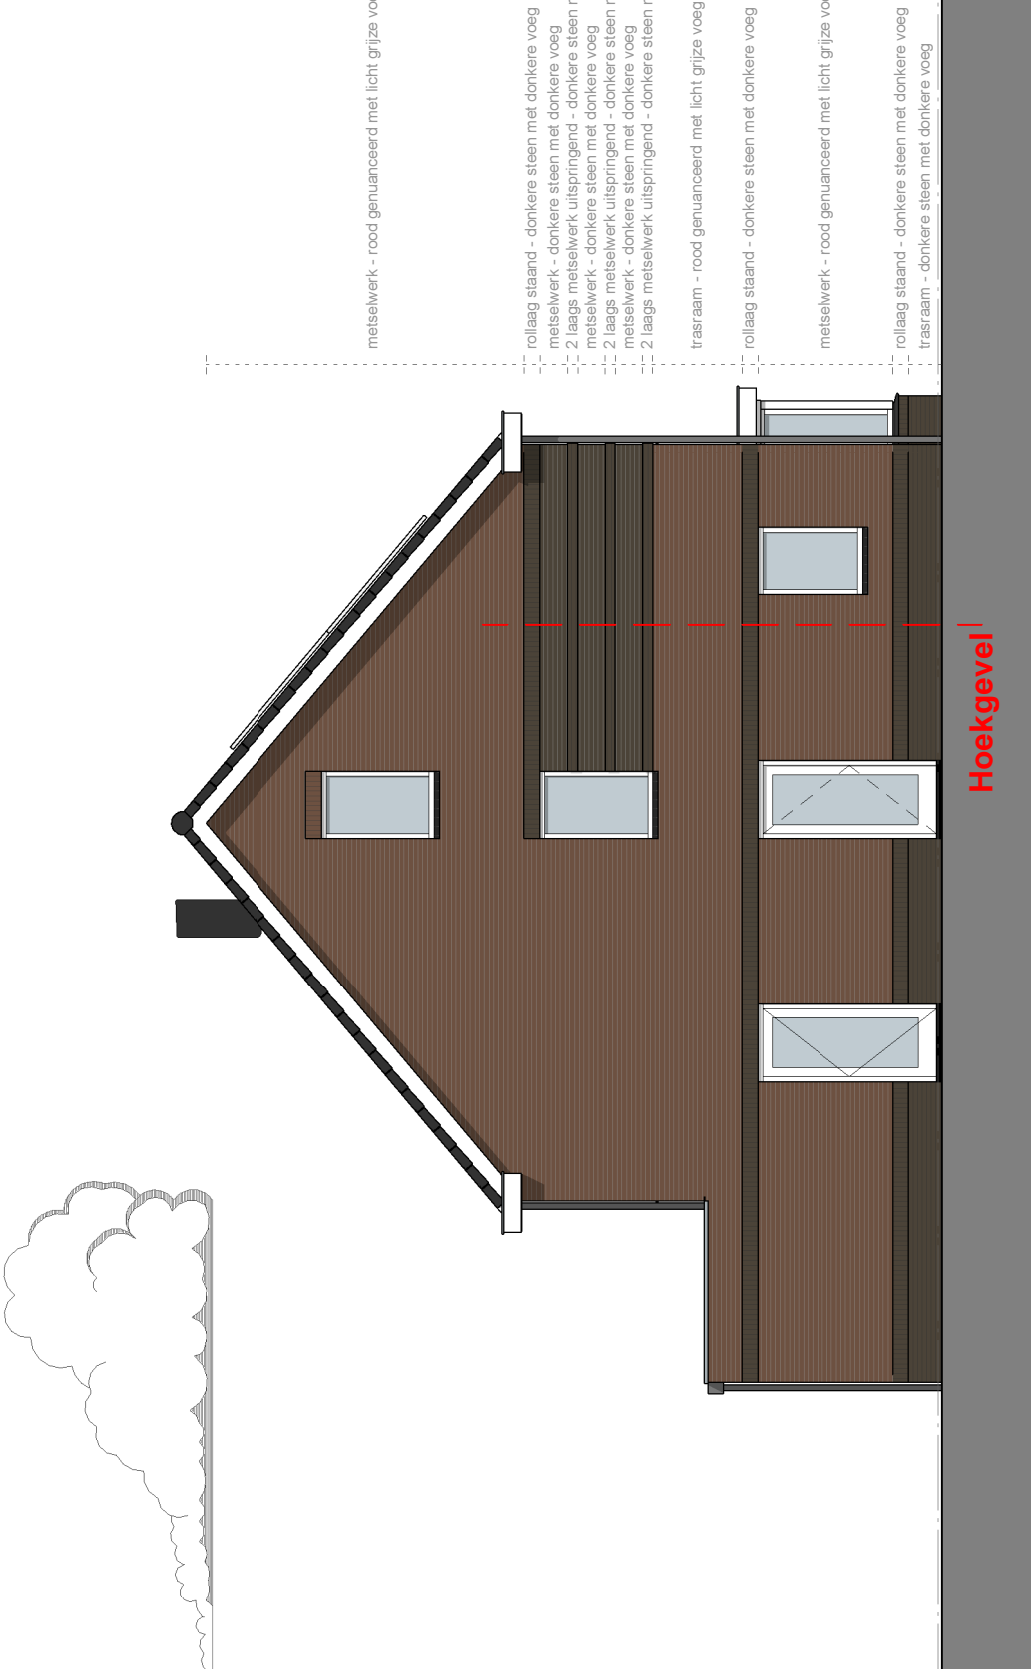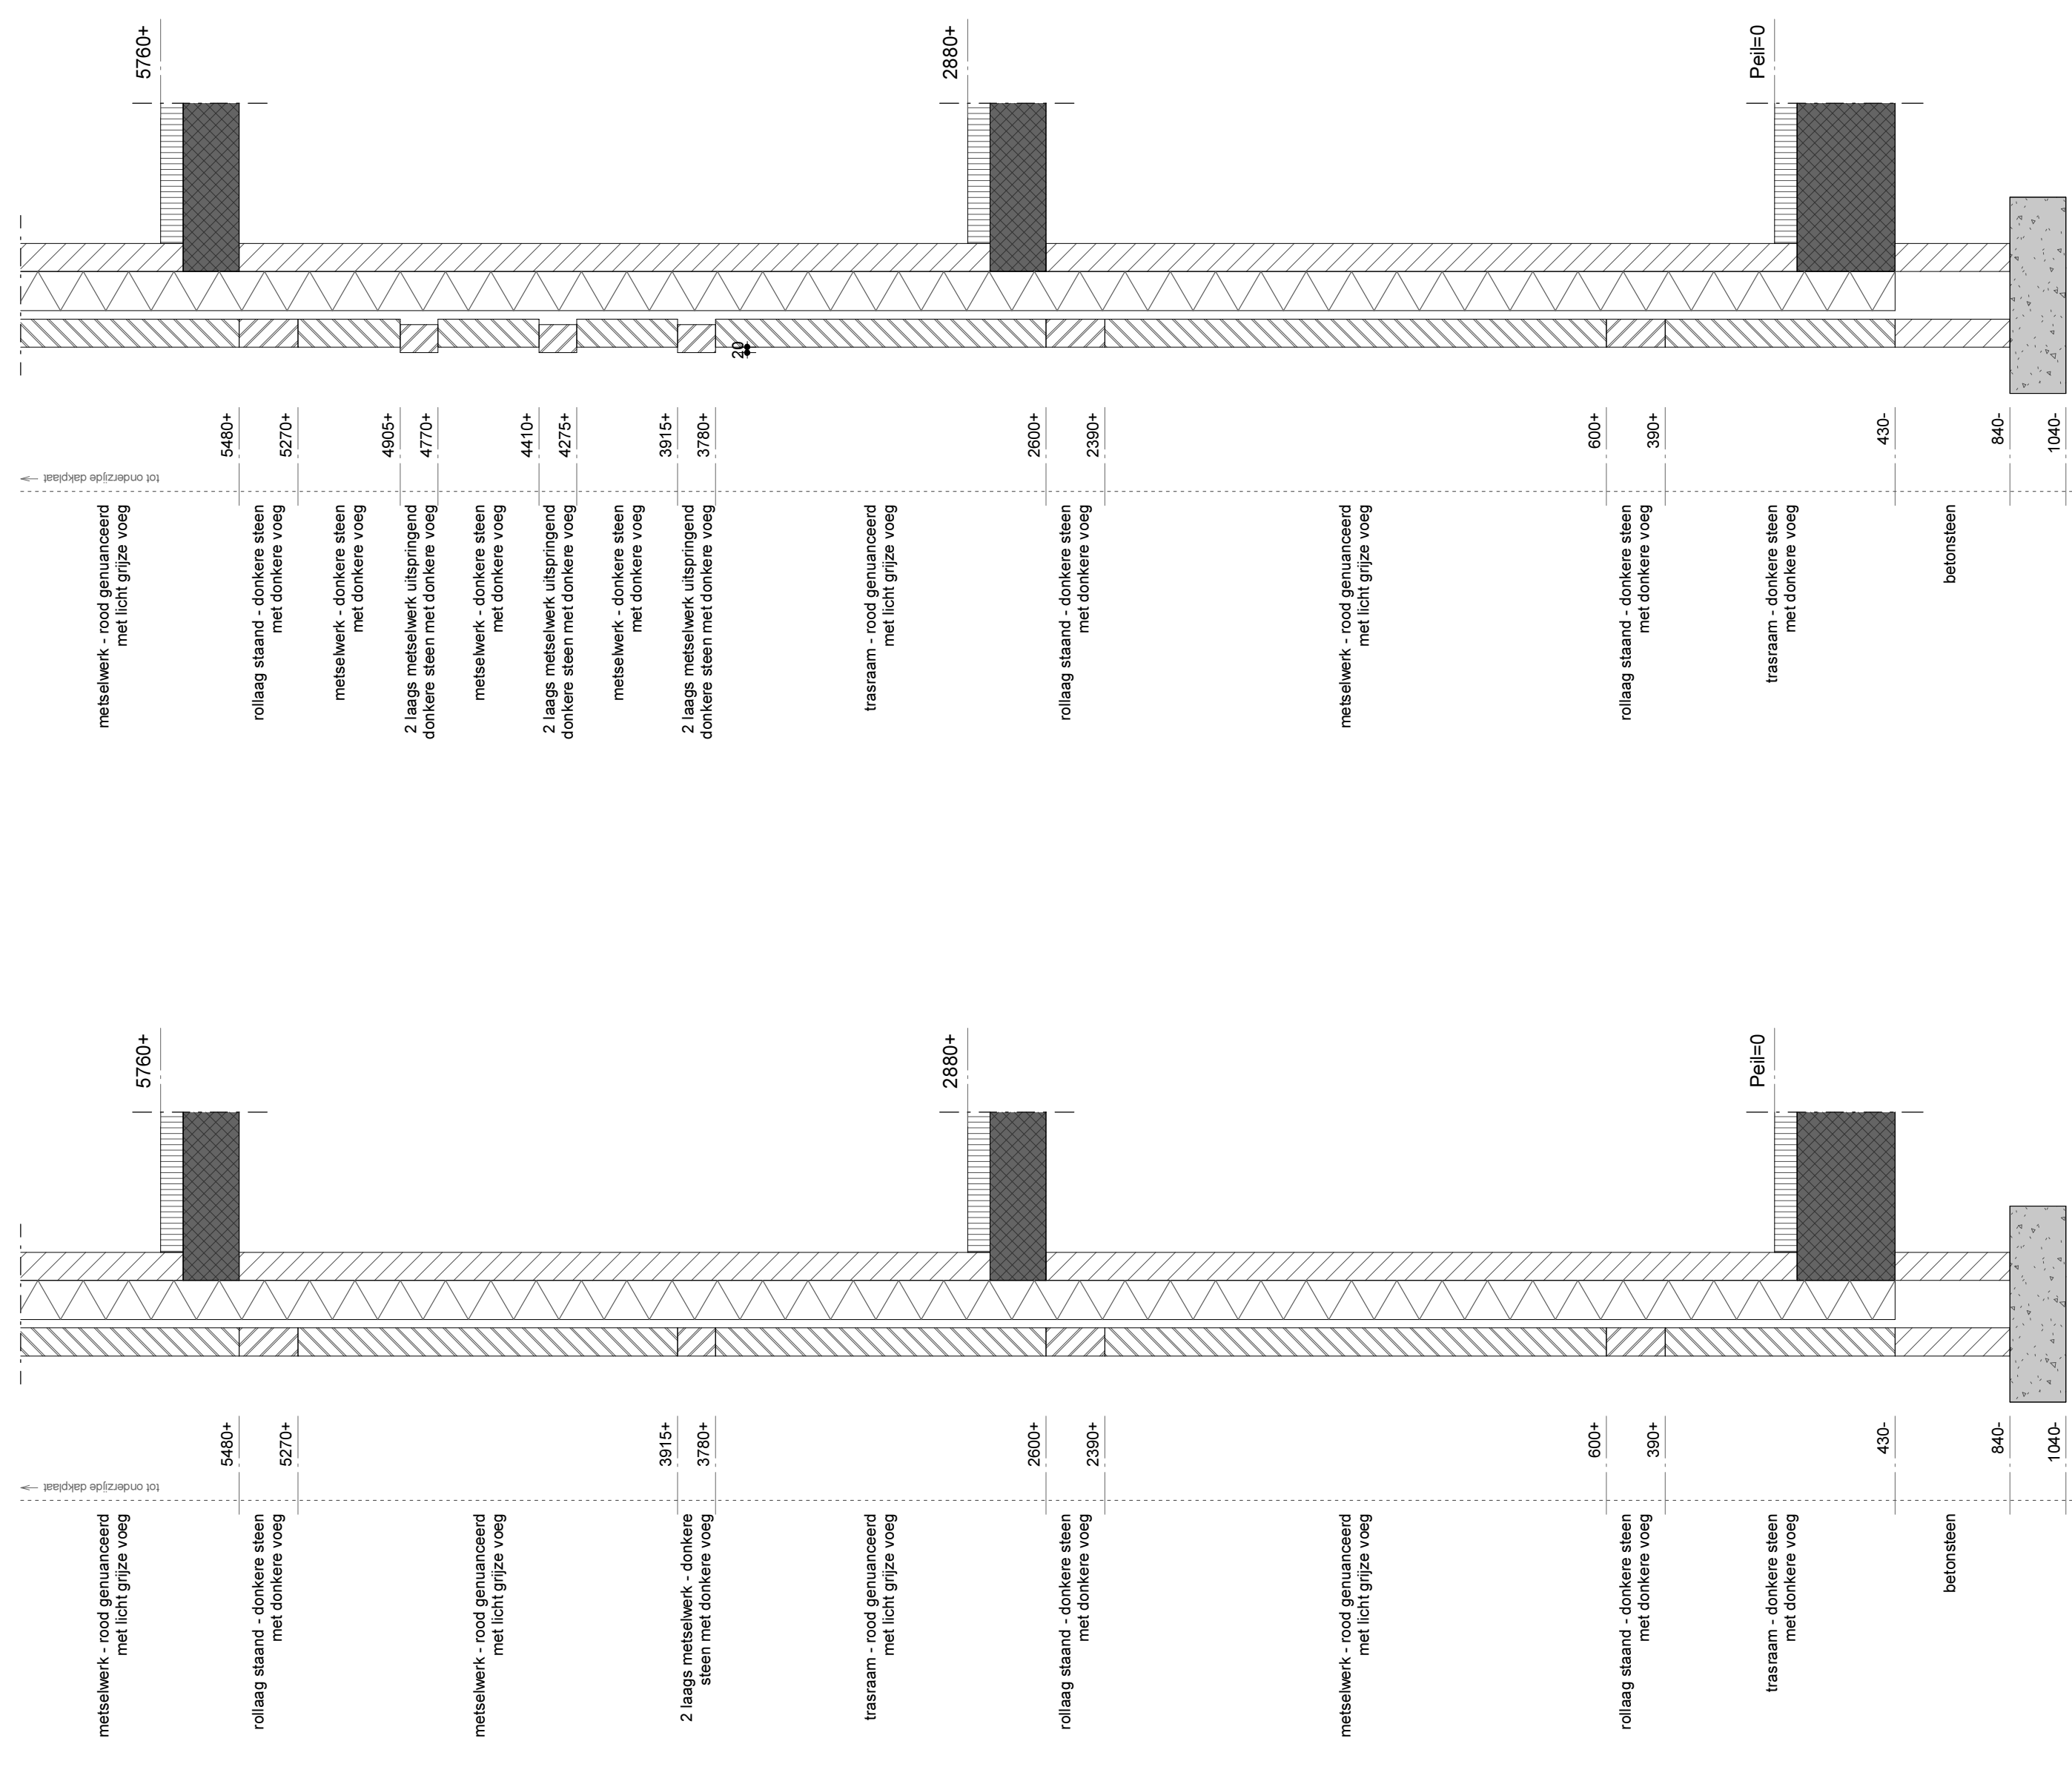

Linker zijgevel

ONDERDEEL	MATERIAAL	KLEUR - MATERIAALSTAAT	KLEUR
Trasmaam	Metselwerk - VF - halfsteens	Zwart genueanceerd - anticipele voeg	
Metselwerk	Metselwerk - VF - halfsteens	Rood / Zwart genueanceerd - licht grijze voeg	
Kozijnen	Hout - meranti	Wit (RAL 9016)	
Ramen - Deuren - Panelen	Hout - meranti	Wit (RAL 9016)	
Dak - hellend	Keramische dakpan - OVH	Antraciet	
Boor - gootafwerking	Kunststof - Rockpanel	Antraciet	
		Wit	

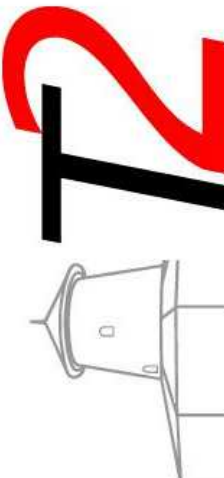

OMGEVINGSVERGUNNING

Project:	CPO woningbouw Raadhuisstraat te Hengelo Gld.	T2 Onwerp & Advies B.V.
ontwerp:	Bestektekering Gevels en doorneden - woningen D t/m G	Kraaiengeweg 9 7256 AD Hengelo (Gld)
ontwerp:	CPO Raadhuisstraat WK 7231-006 Hengelo Gld.	T 0575 46 19 21 F 0575 46 11 57
datum:	25-03-2020	E indagingsplan.nl
sc:		Tekeningen en besleuten bijeen afgehandeld aan T2 Group en ingesloten, zonder aanvullende toelichting, met alle noodzakelijke details en afmetingen, en met alle noodzakelijke en andere relevante informatie.
		181928