



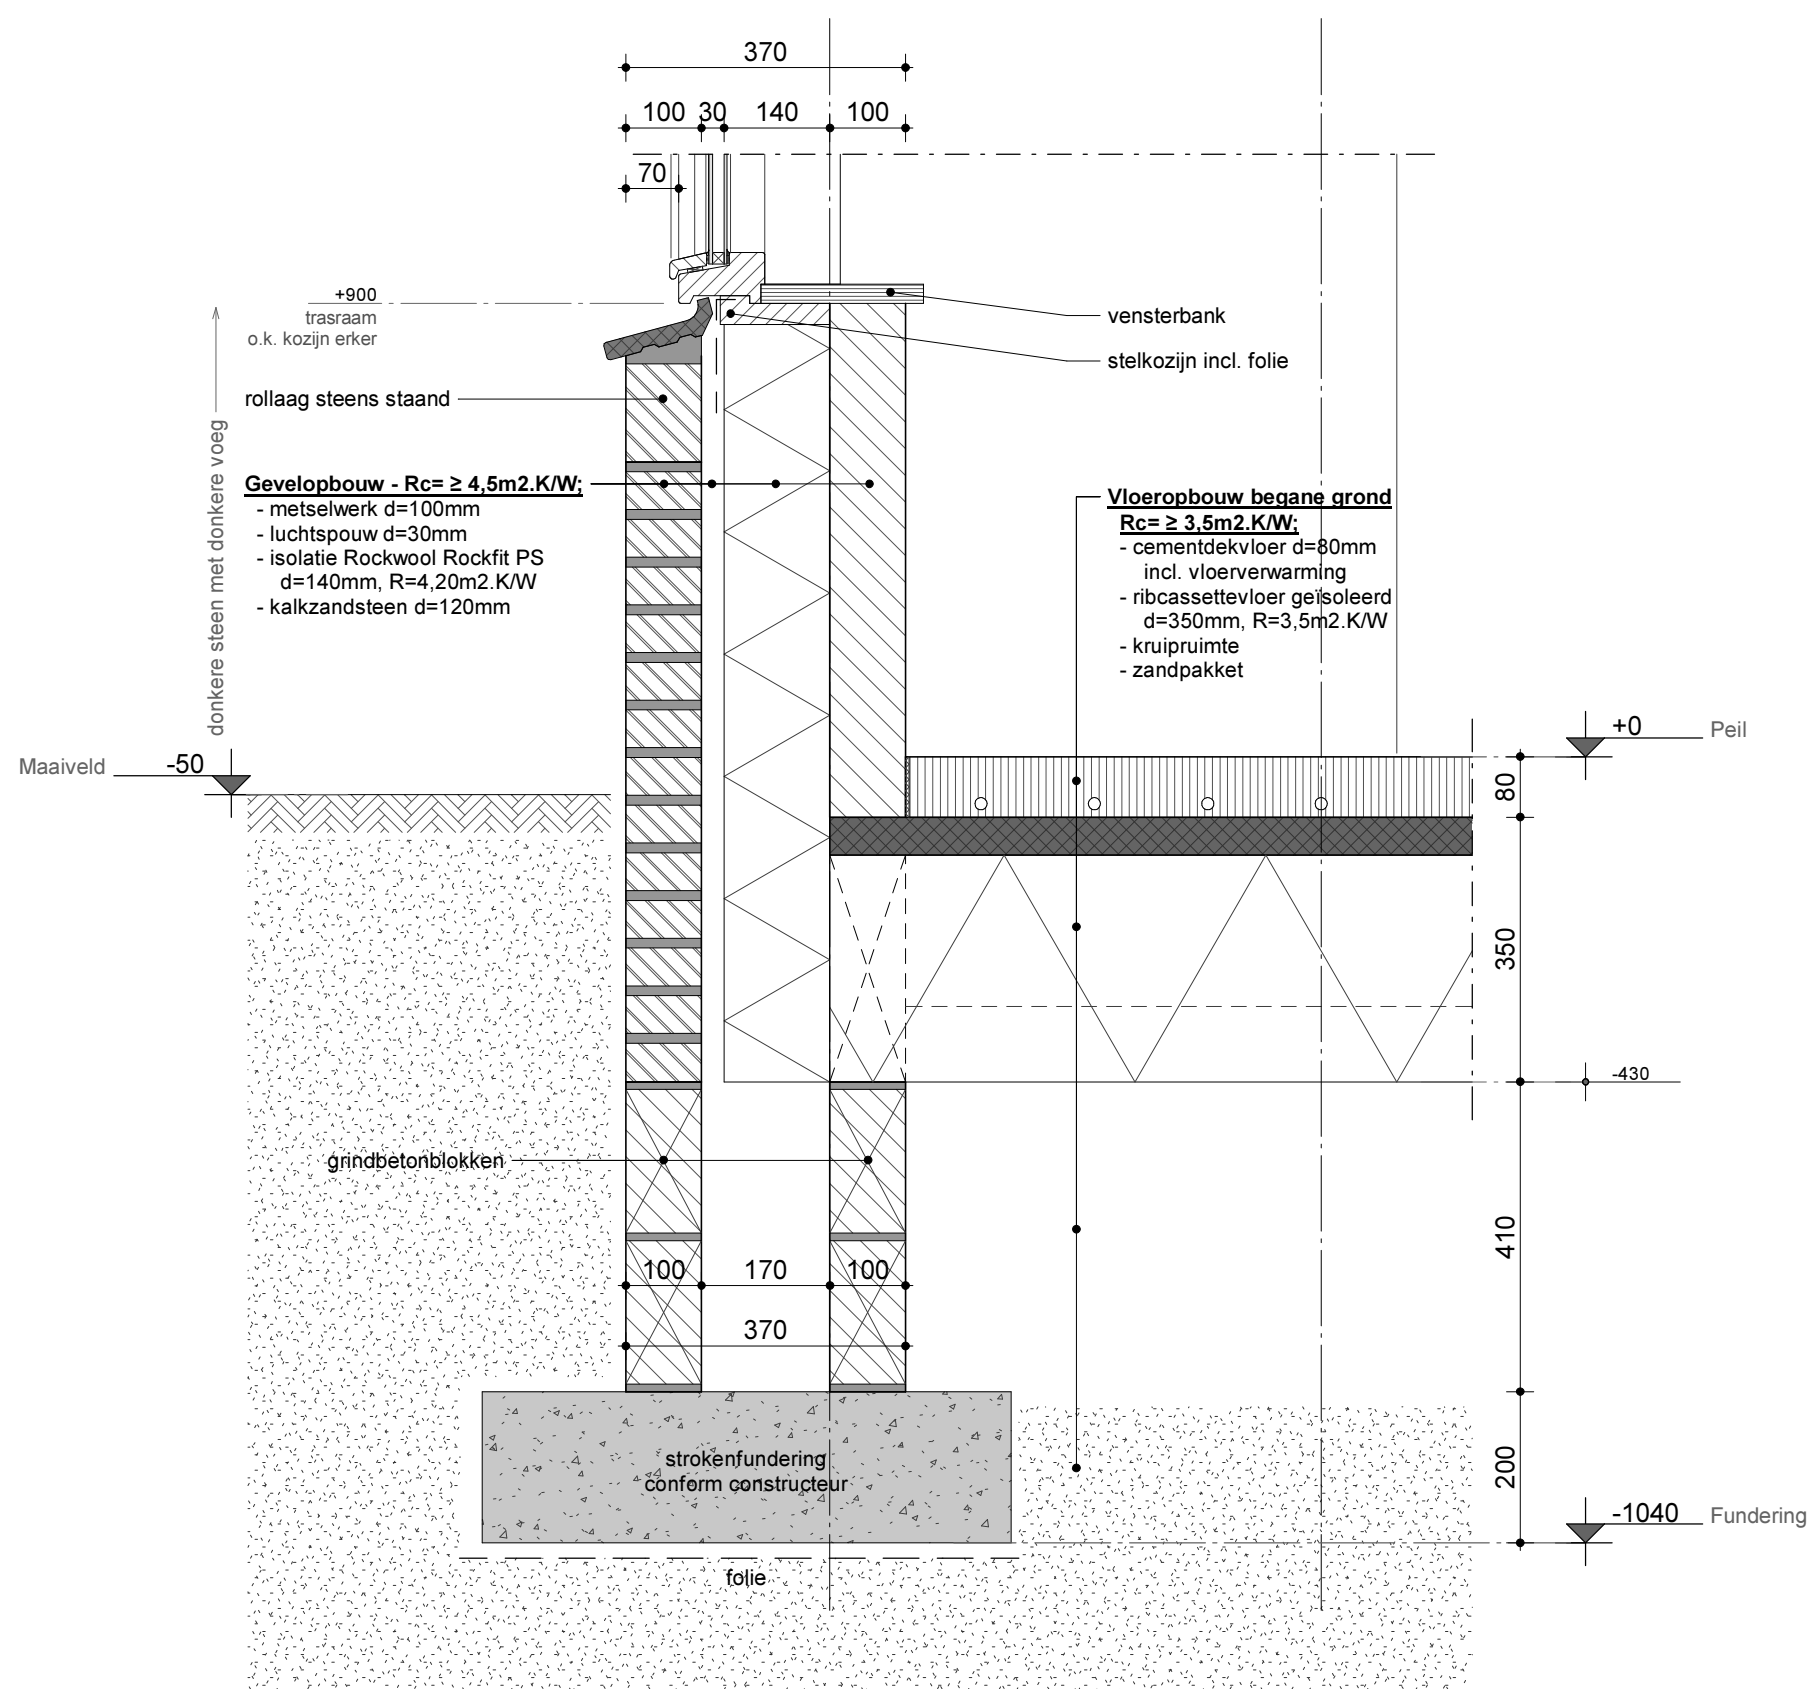

Detail V6

OMGEVINGSVERGUNNING

project :	CPO woningbouw Raadhuisstraat te Hengelo Gld.	T2 Ontwerp & Advies B.V.
onderwerp :	Bestektekening Detail V6 - erker woning D	Kruisbergseweg 9 7255 AG Hengelo (Gld)
opdrachtgever :	CPO Raadhuisstraat KvK 72374586 Hengelo Gld.	T 0575 46 19 21 F 0575 46 11 57
datum :	25-03-2020	I www.t2groep.nl E info@t2groep.nl
schaal :	1: 10	Tekeningen en bestekken blijven eigendom van T2 Groep en mogen, zonder schriftelijke toestemming, niet gekopieerd en/of aan derden ter inzage worden gegeven, noch t.b.v. derden worden gebruikt. Eigendoms- en auteursrechten
getekend :		werknr : 181928 bladnr : B5-02
ontwerp :		

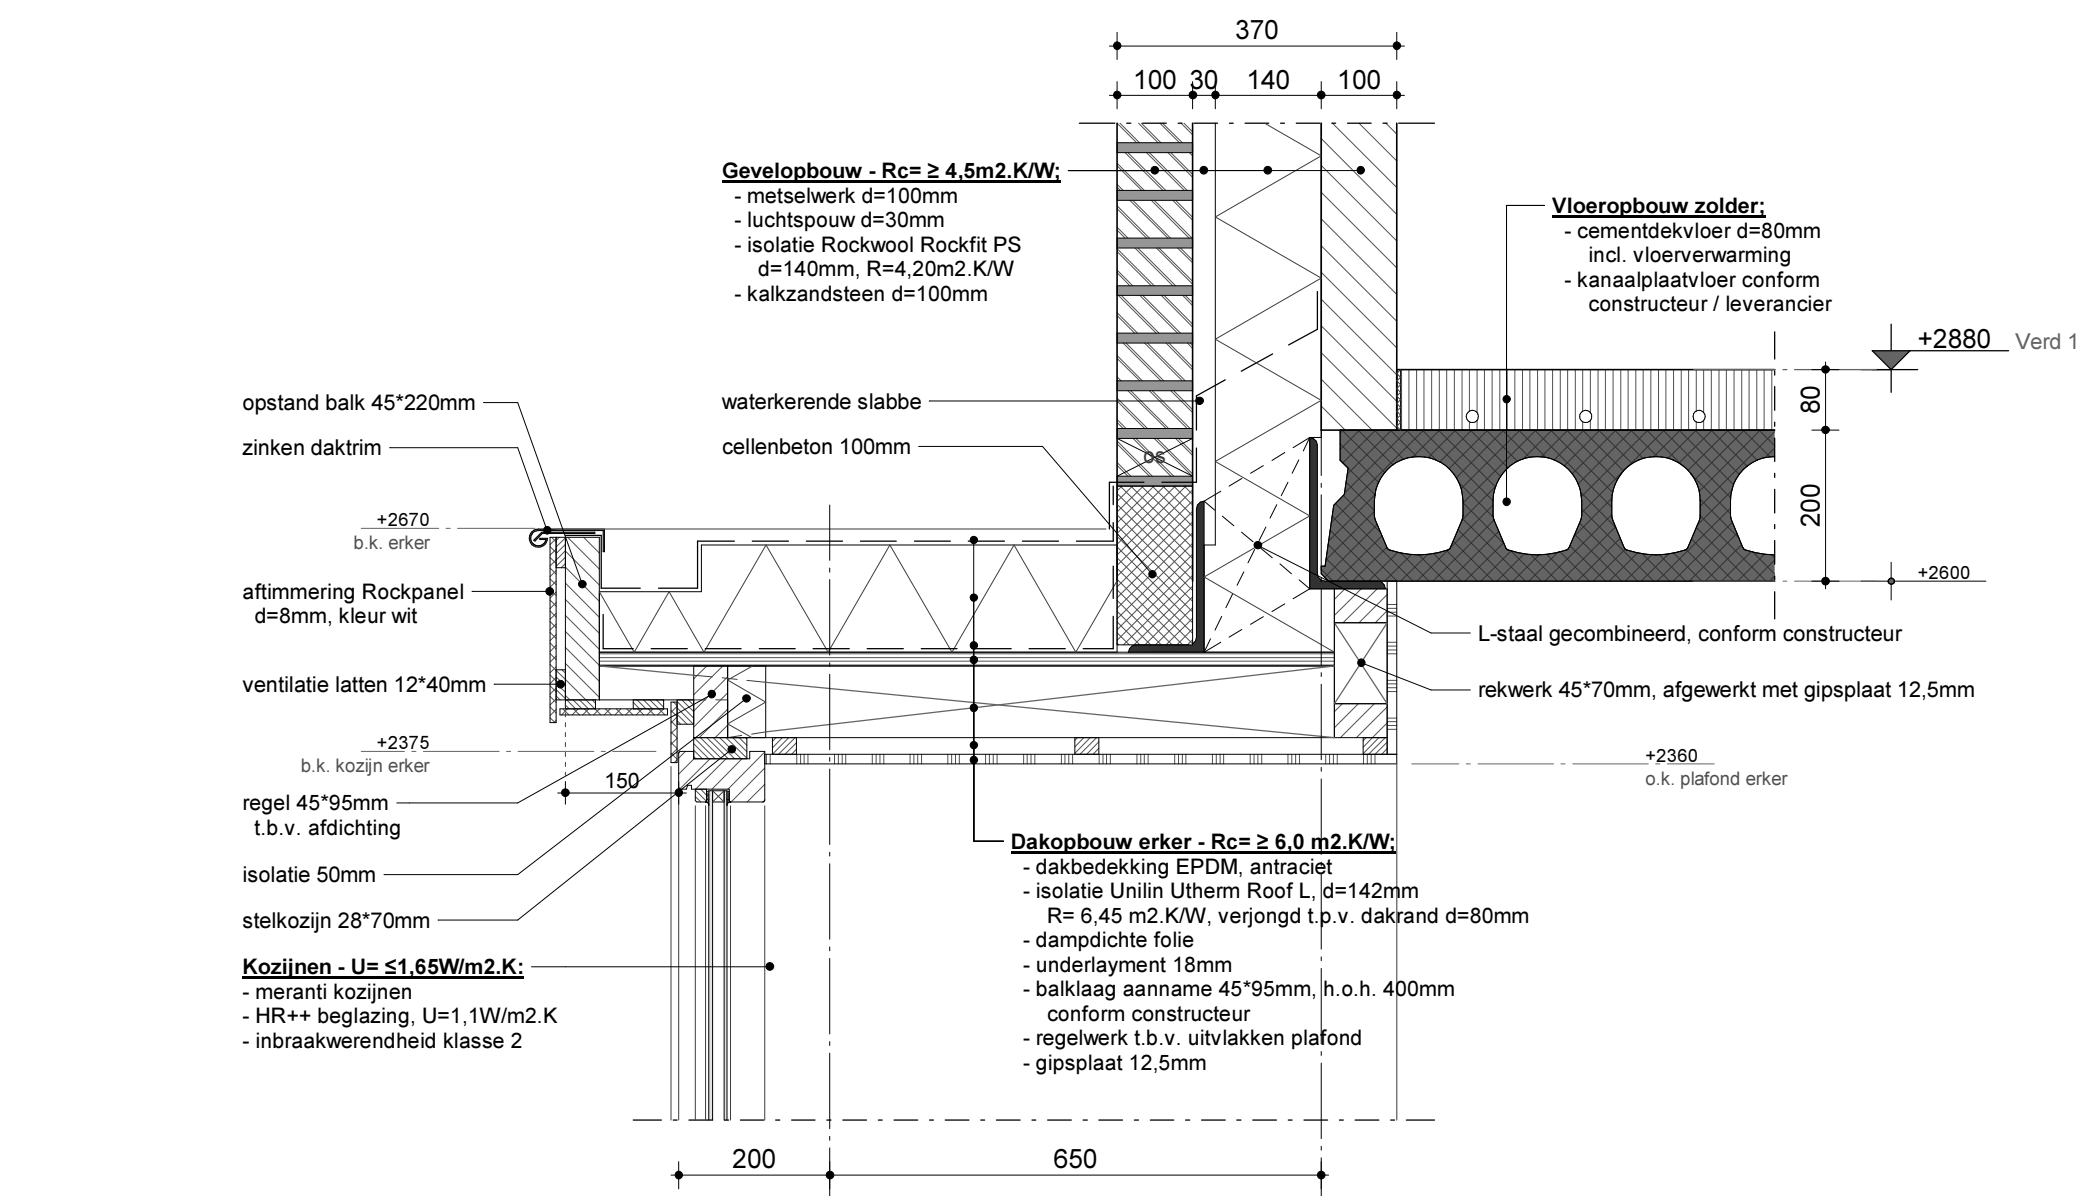