


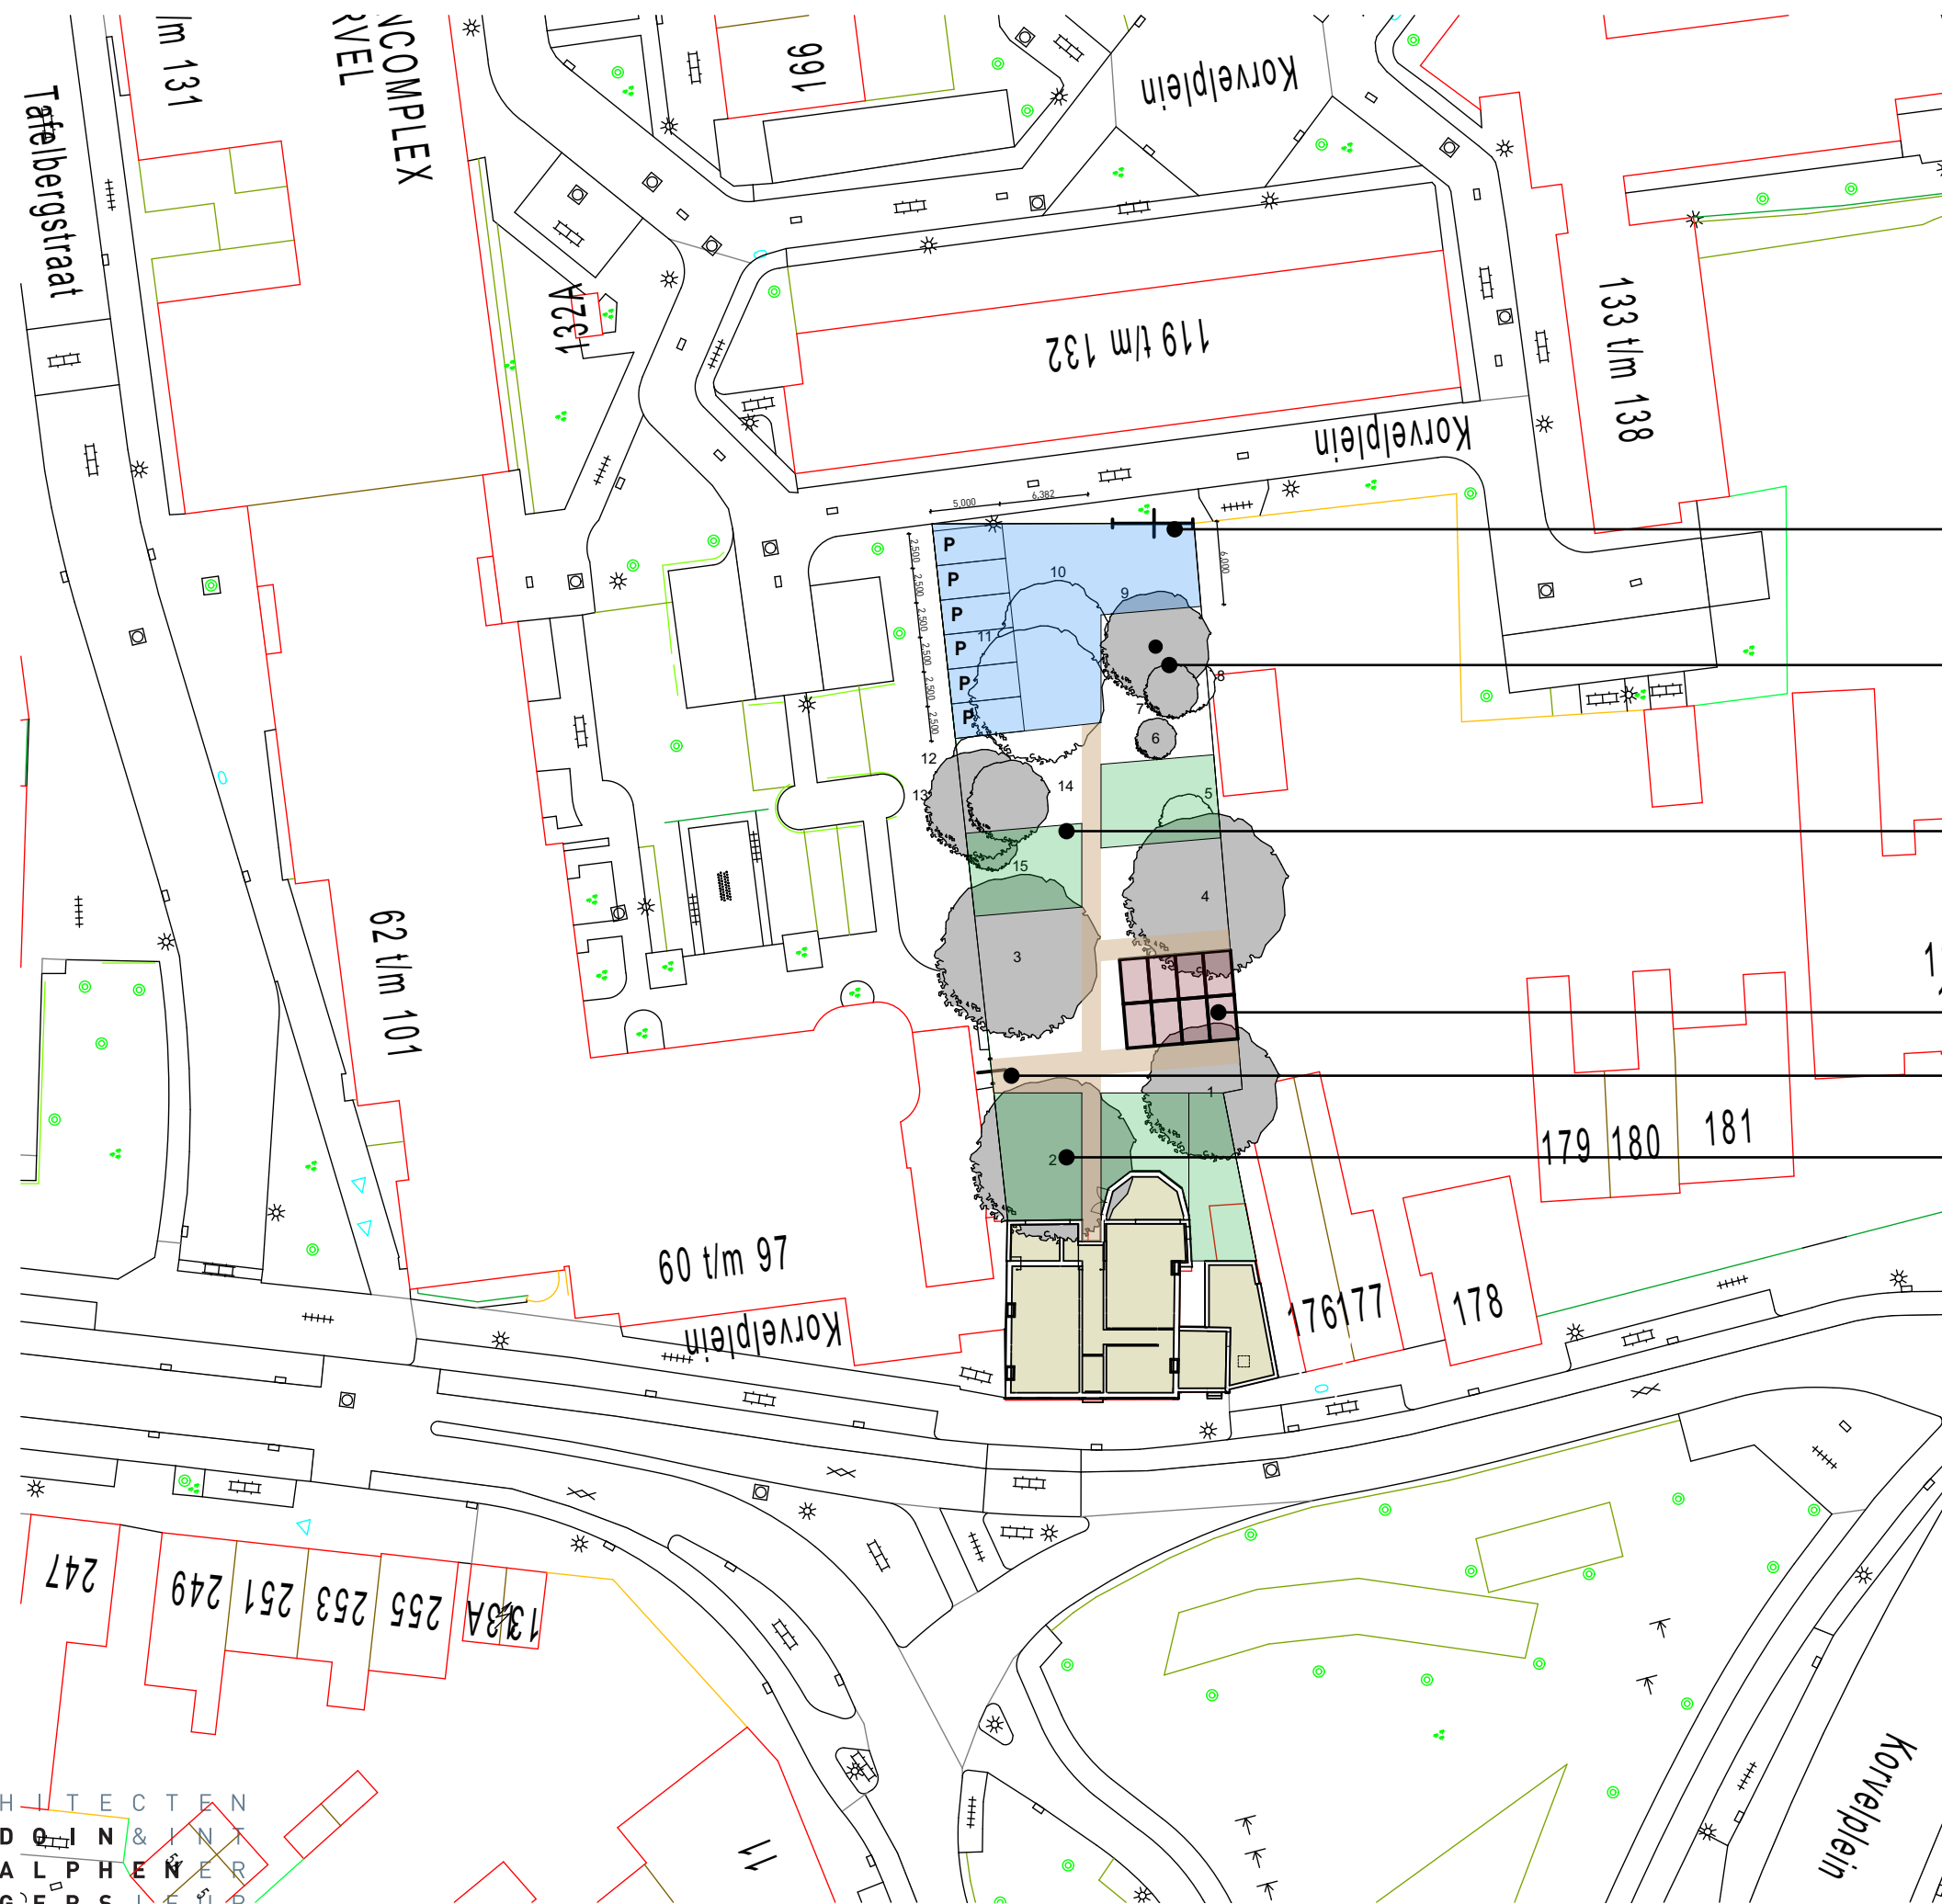

Nieuwe inrit , 6m  
breed

Te kappen bomen:  
5, 8, 10, 11, 12  
zie Taxatierapport VERMEULEN boomadvies

BUITENRUIMTE  
appartement 6 & 7

7st. BERGINGEN  
1,8x3m / 5,4m2  
Zie DO.1.11

bestaande poort

BUITENRUIMTE  
appartement 1, 2 & 3

## SITUATIE 1:500

Korvelplein 175, Tilburg  
DATUM : 25 06 2020

VERBOUWING KORVELPLEIN 175 TE TILBURG  
I.O.V. MAGIS VASTGOED

DO.1.2

SITUATIE

