




DWARSDOORSNEDE - BESTAANDE SITUATIE

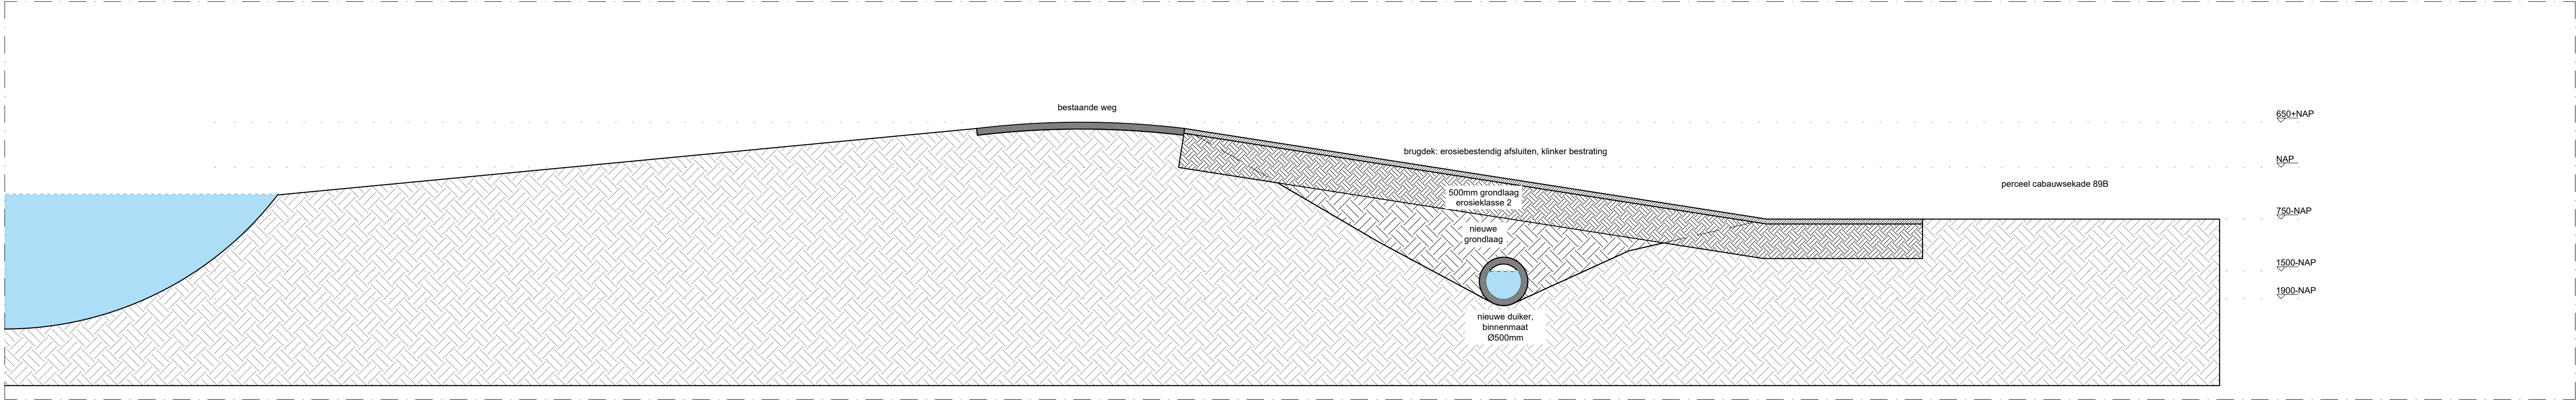

DWARSDOORSNEDE - NIEUWE SITUATIE

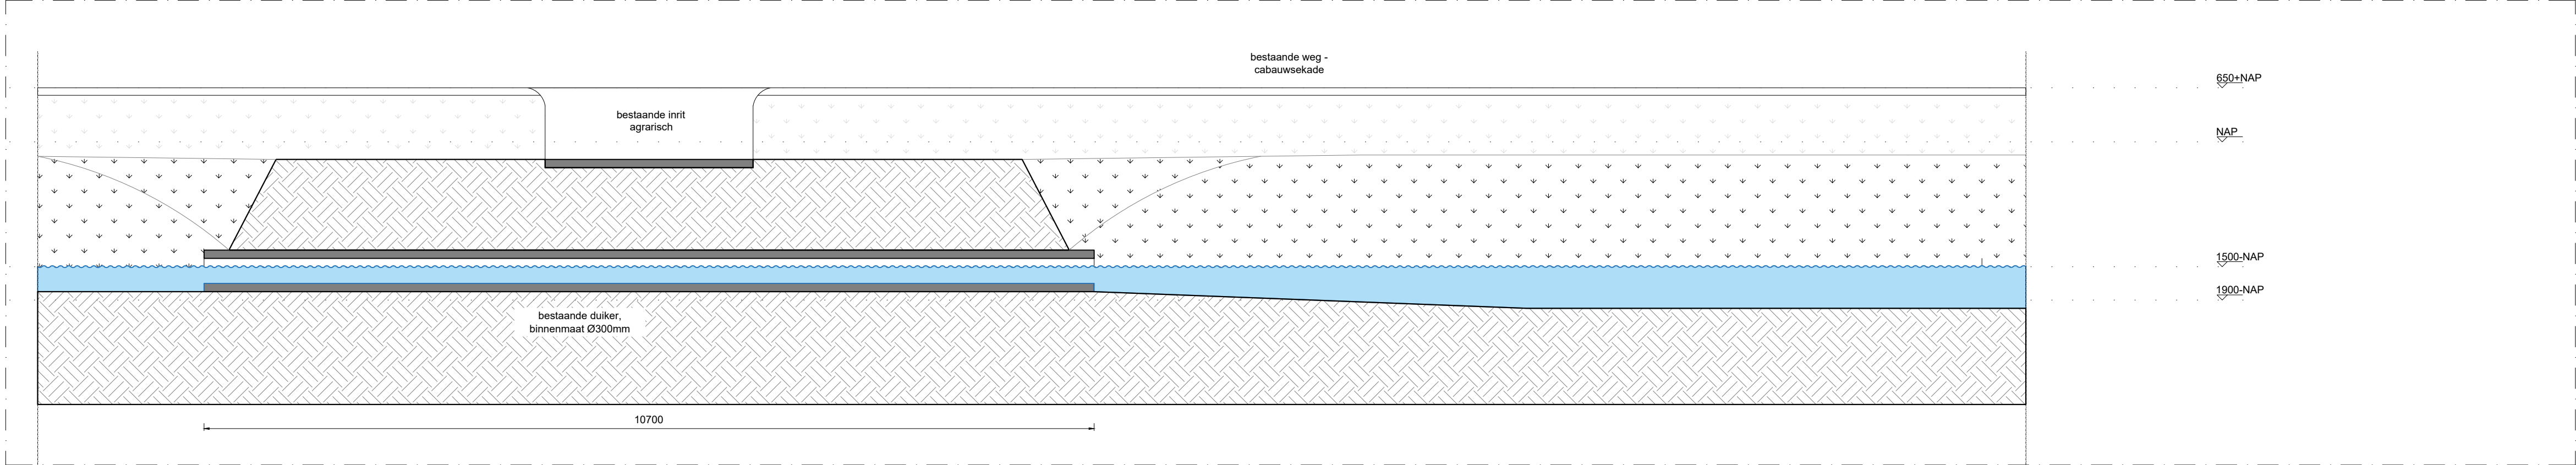

LANGSDOORSNEDE - BESTAANDE SITUATIE

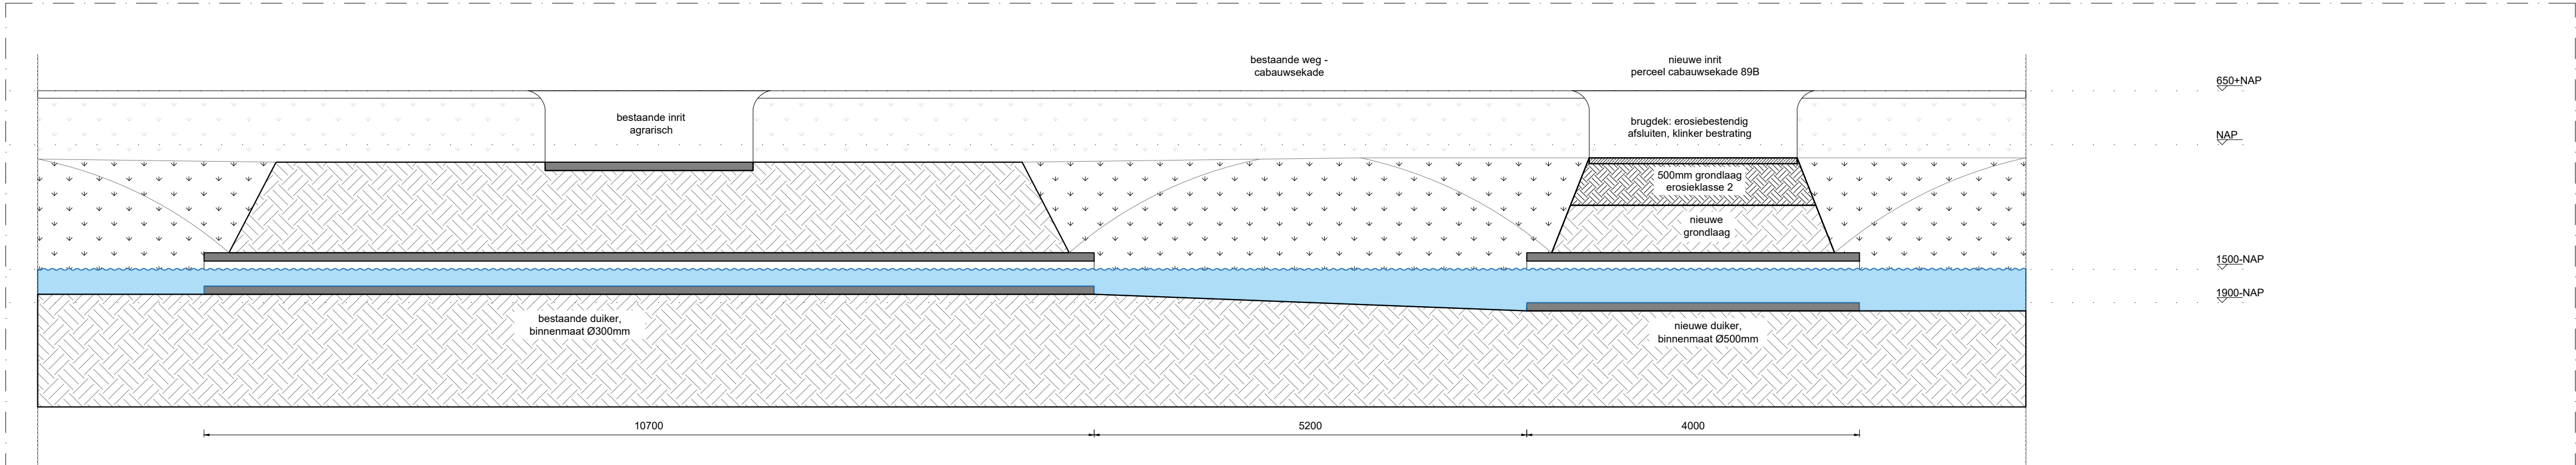

LANGSDOORSNEDE - NIEUWE SITUATIE

projectnaam

Schuurwoning
Cabauwsekade 89
Cabauw

opdrachtgever

de Ruijter - Visser

onderwerp

doorsnede nieuwe brug inrit

fase

bestek

bladnummer

BE02

projectnummer

17-250

schaal en formaat

1:50 A1

datum

16-04-2020