
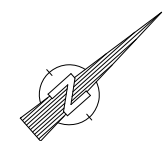


Overzichtstekening woningbouwlocatie Weidz

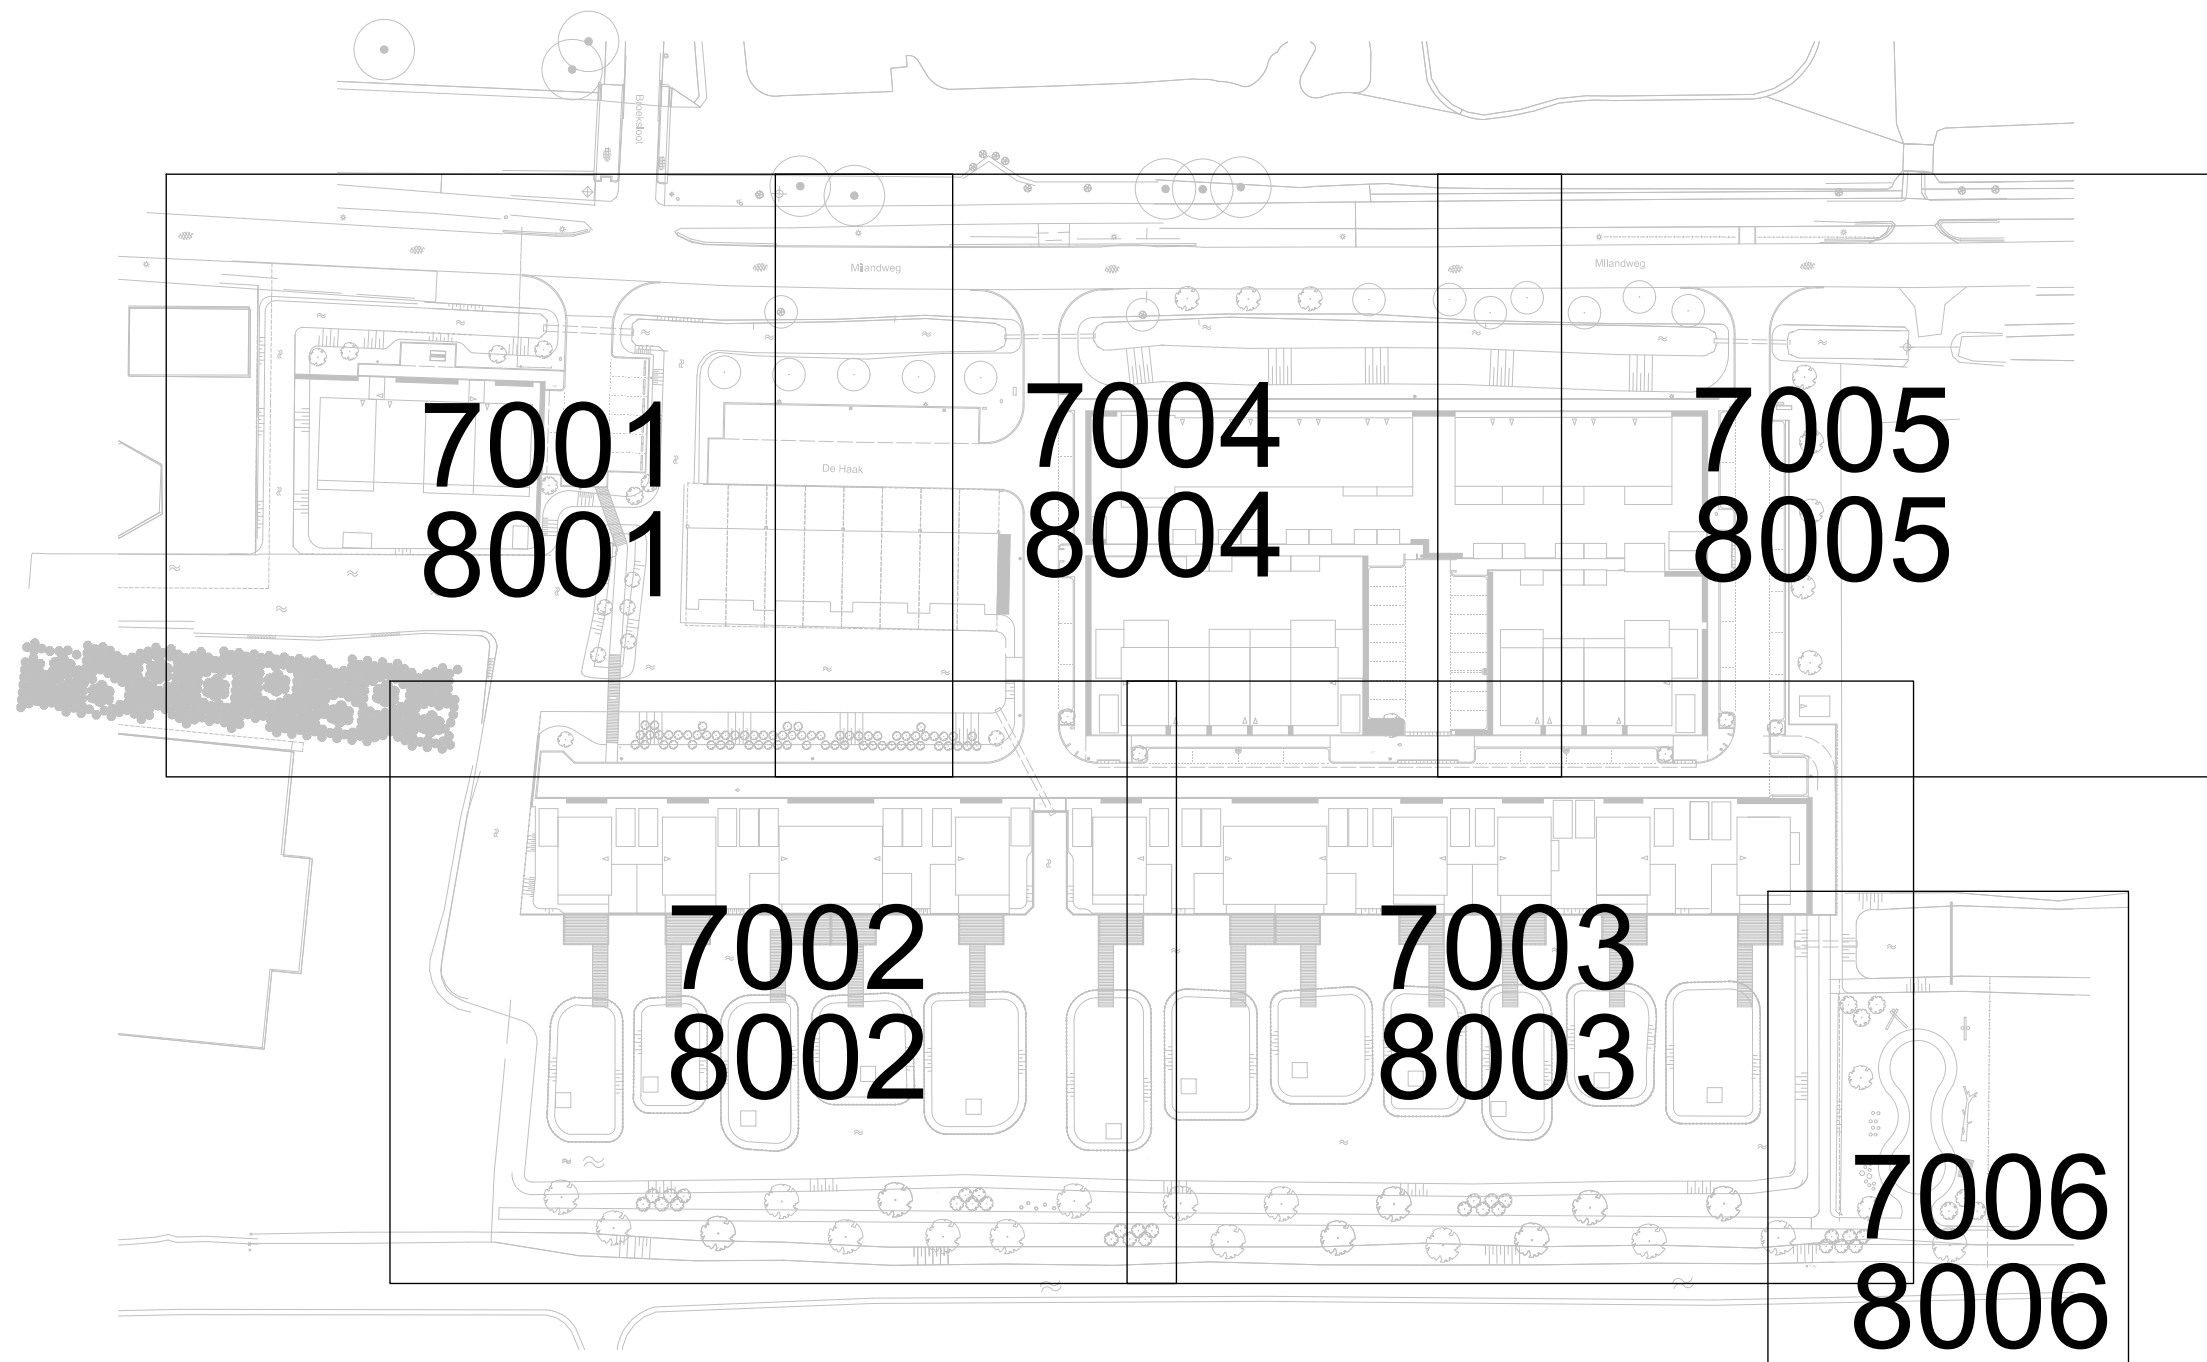

Onderwerp
Overzicht tekeningnummers

Projectnummer Tekening nummer
19-003 8040