




Dwarsprofiel A-A
Schaal 1:50

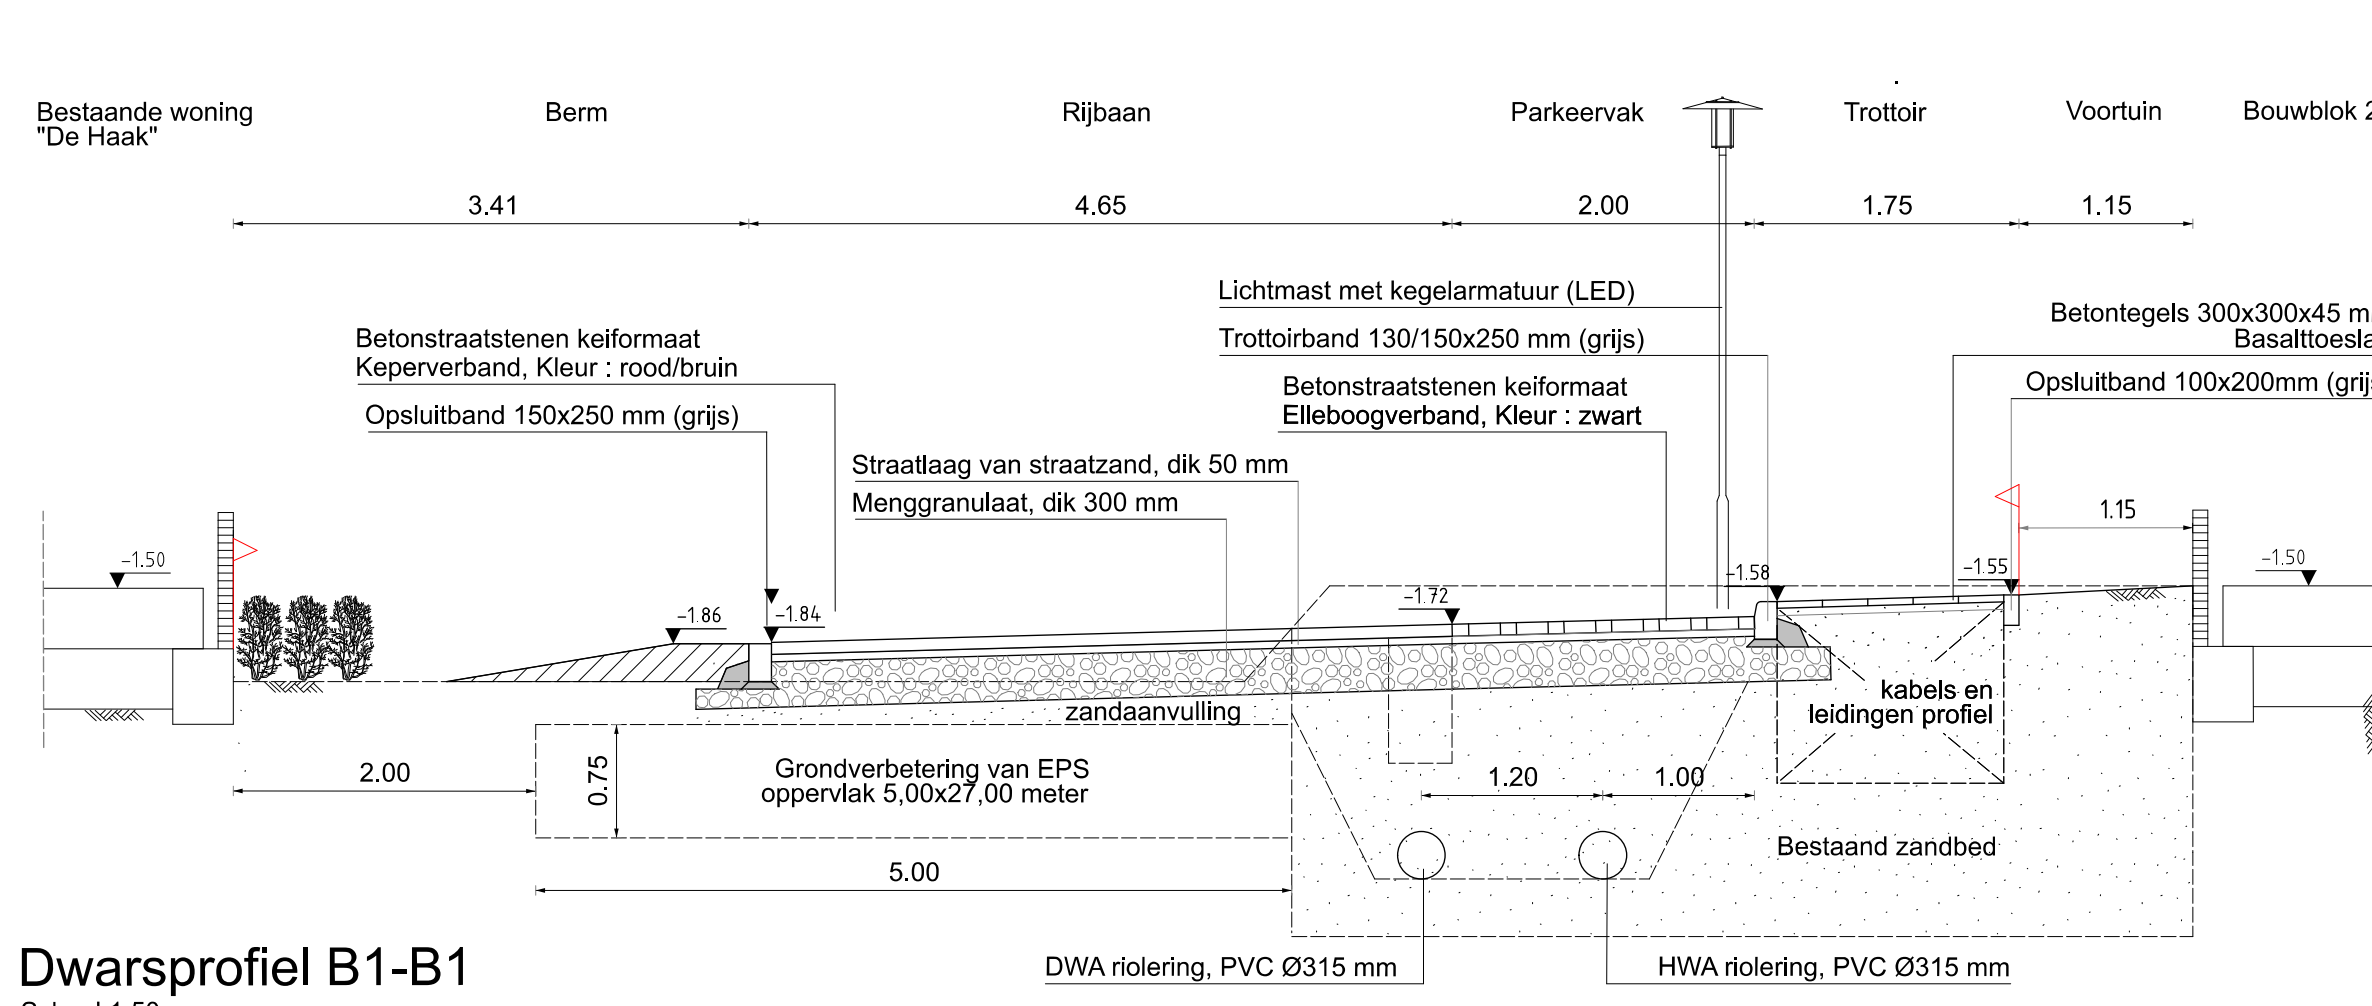


Dwarsprofiel B1-B1
Schaal 1:50

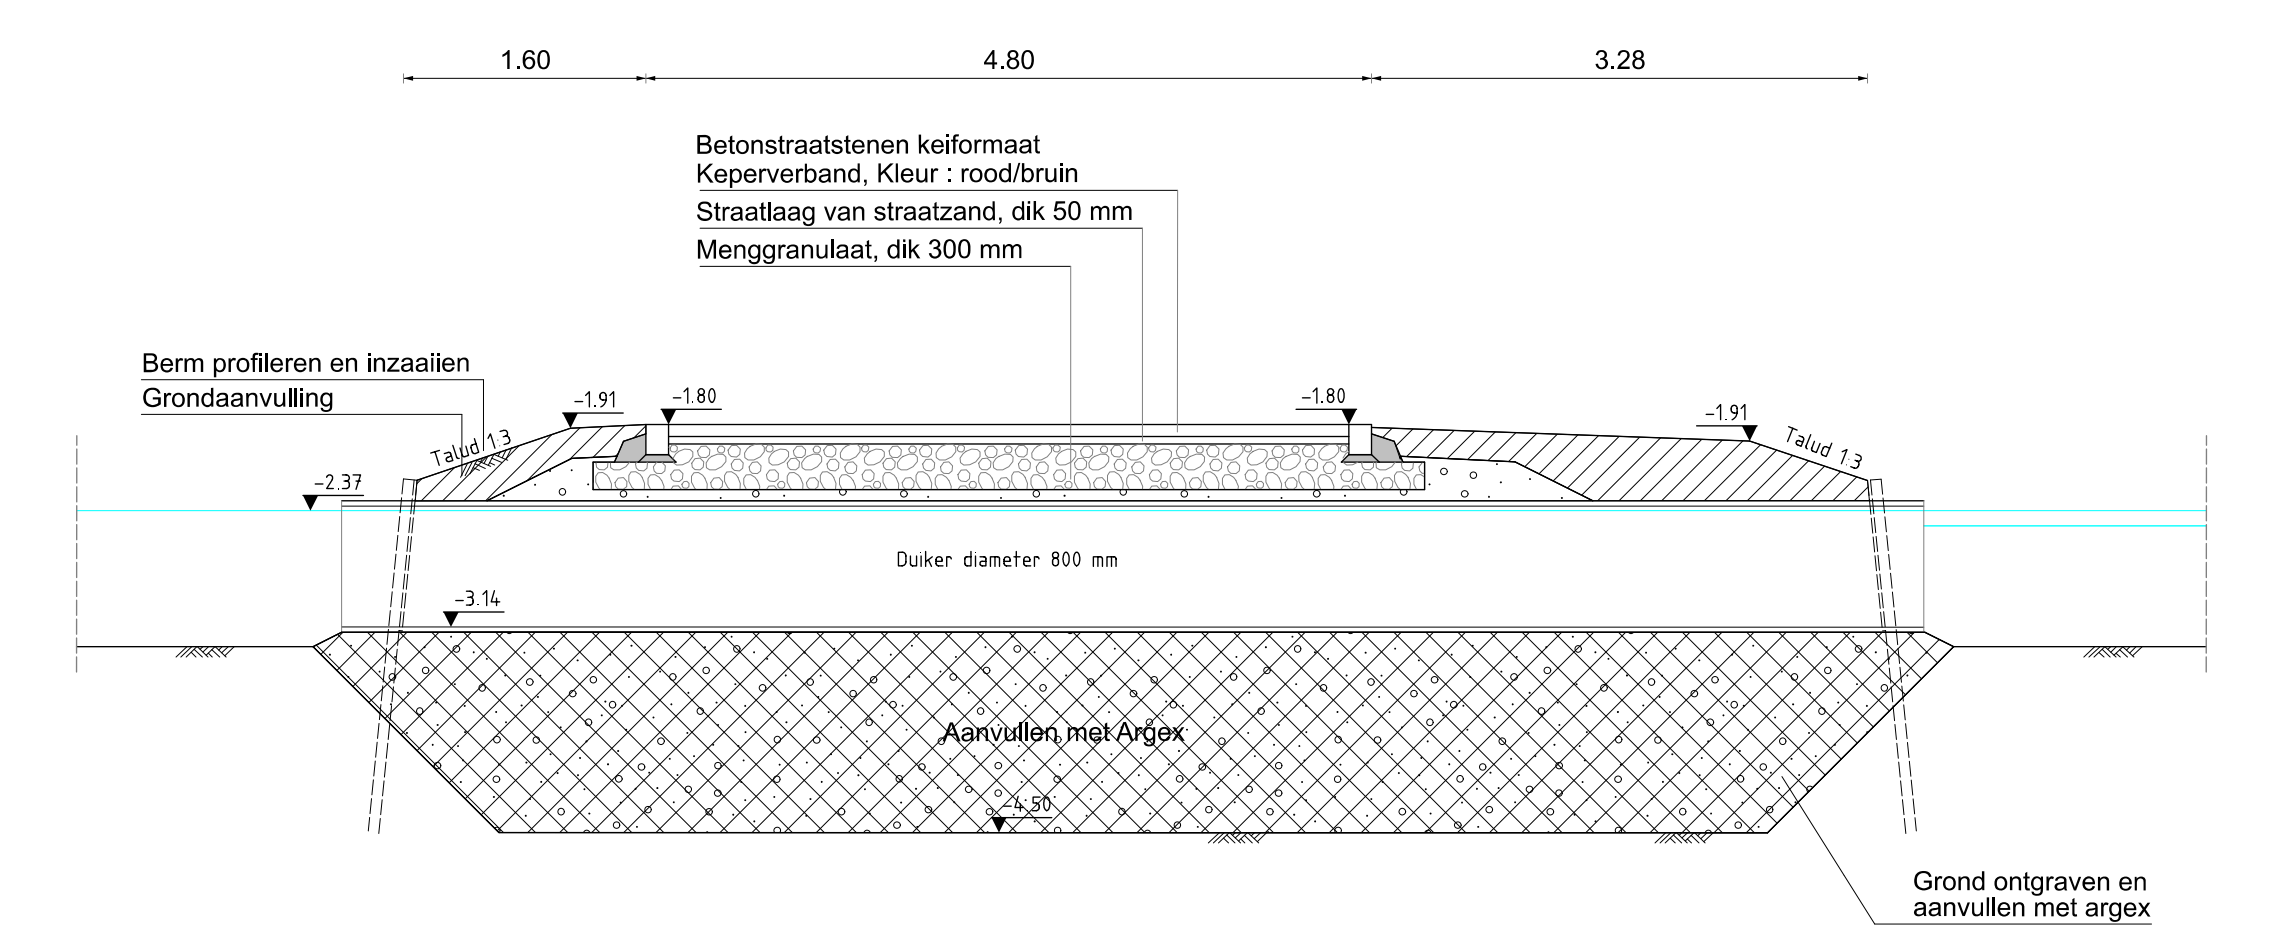


Dwarsprofiel G-G
Schaal 1:50

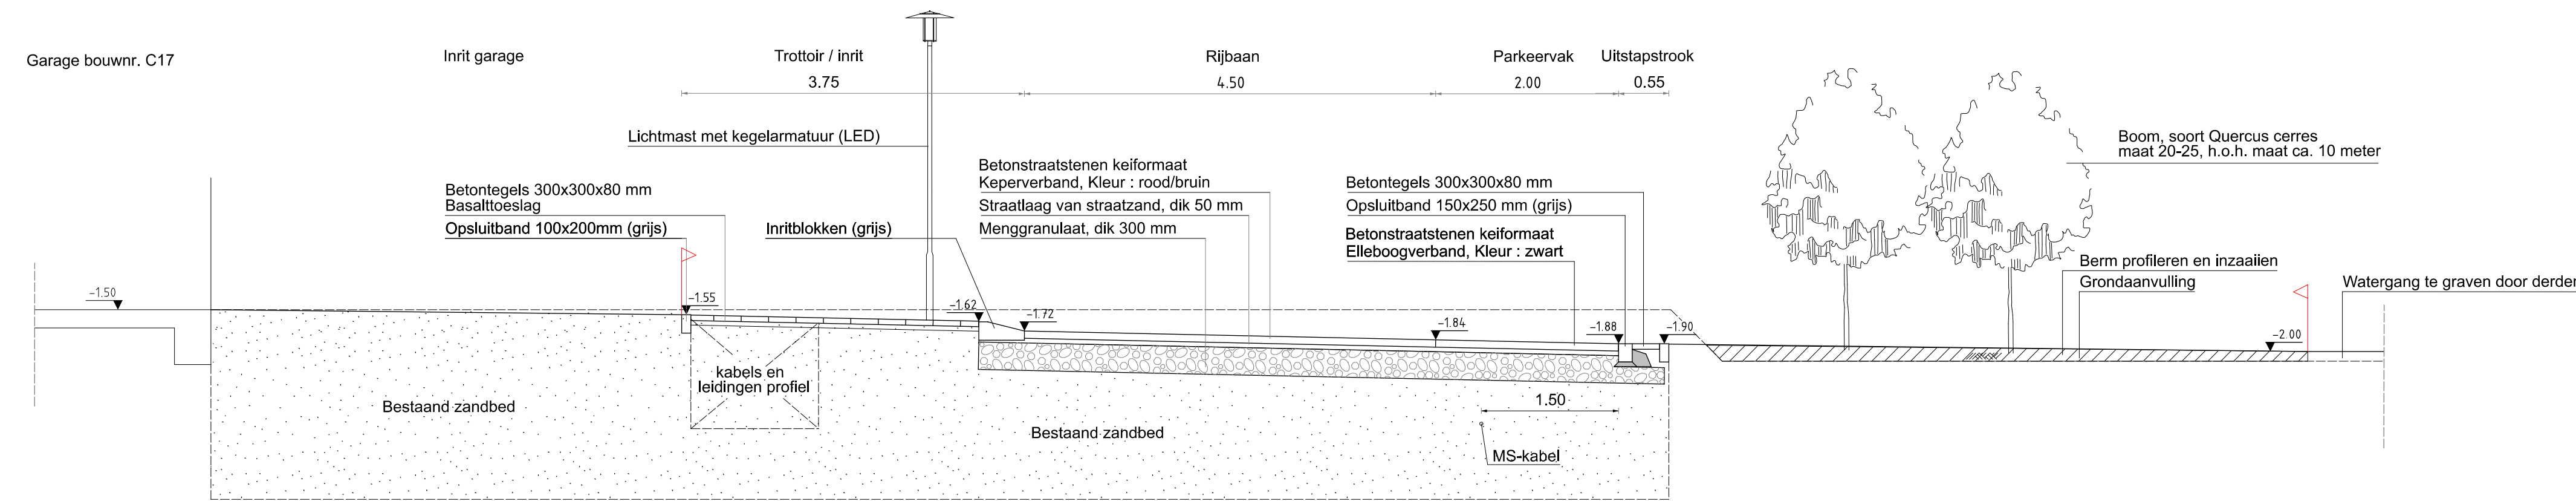


Dwarsprofiel B-B
Schaal 1:50

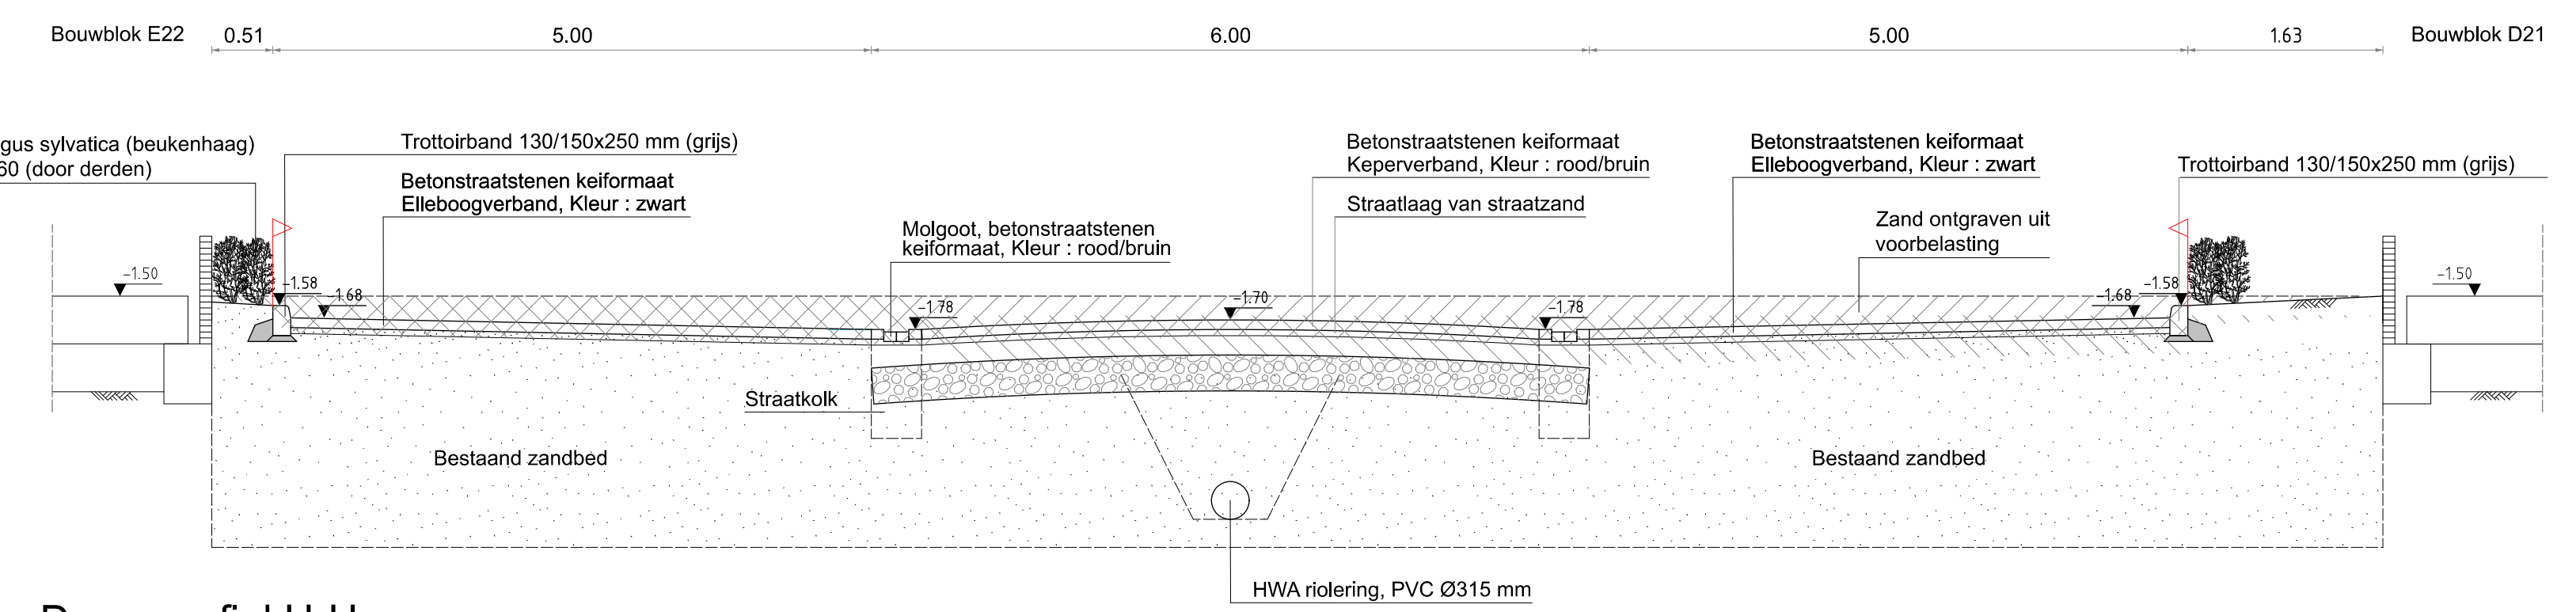


Dwarsprofiel H-H
Schaal 1:50

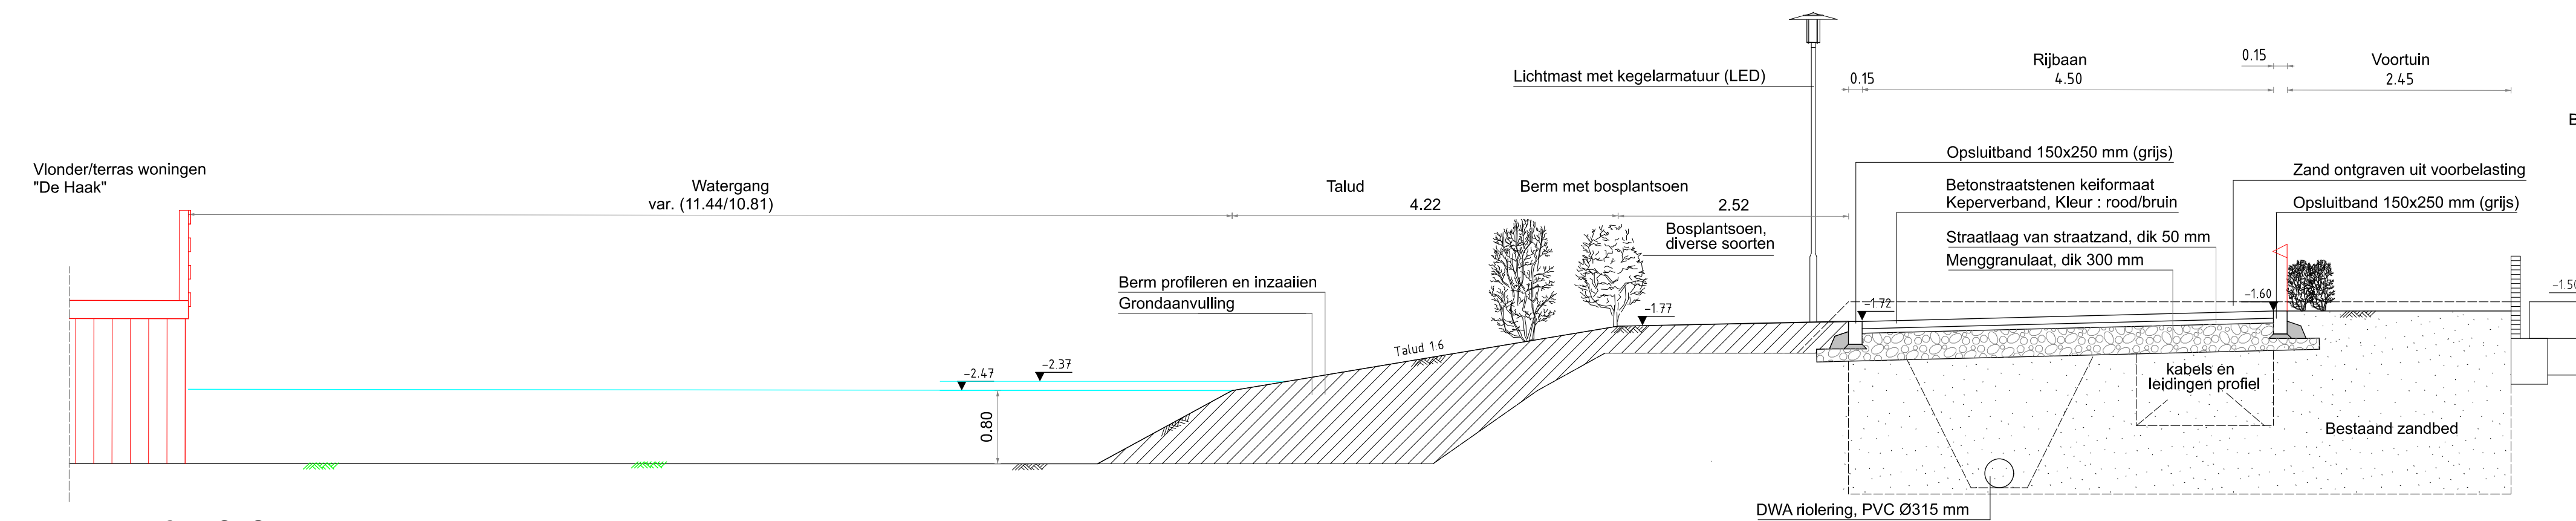


Dwarsprofiel C-C
Schaal 1:50

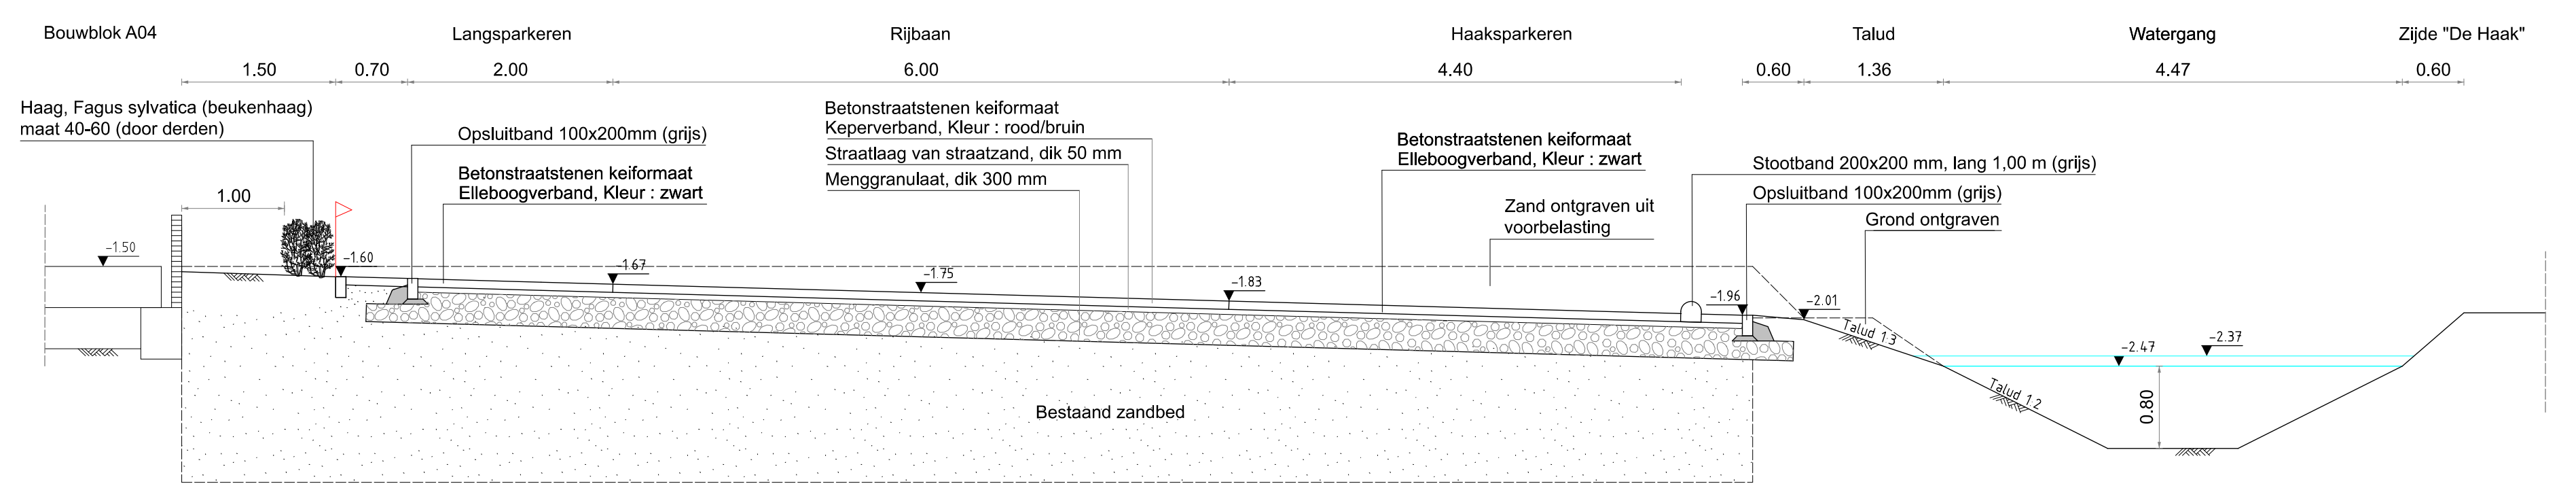


Dwarsprofiel I-I
Schaal 1:50

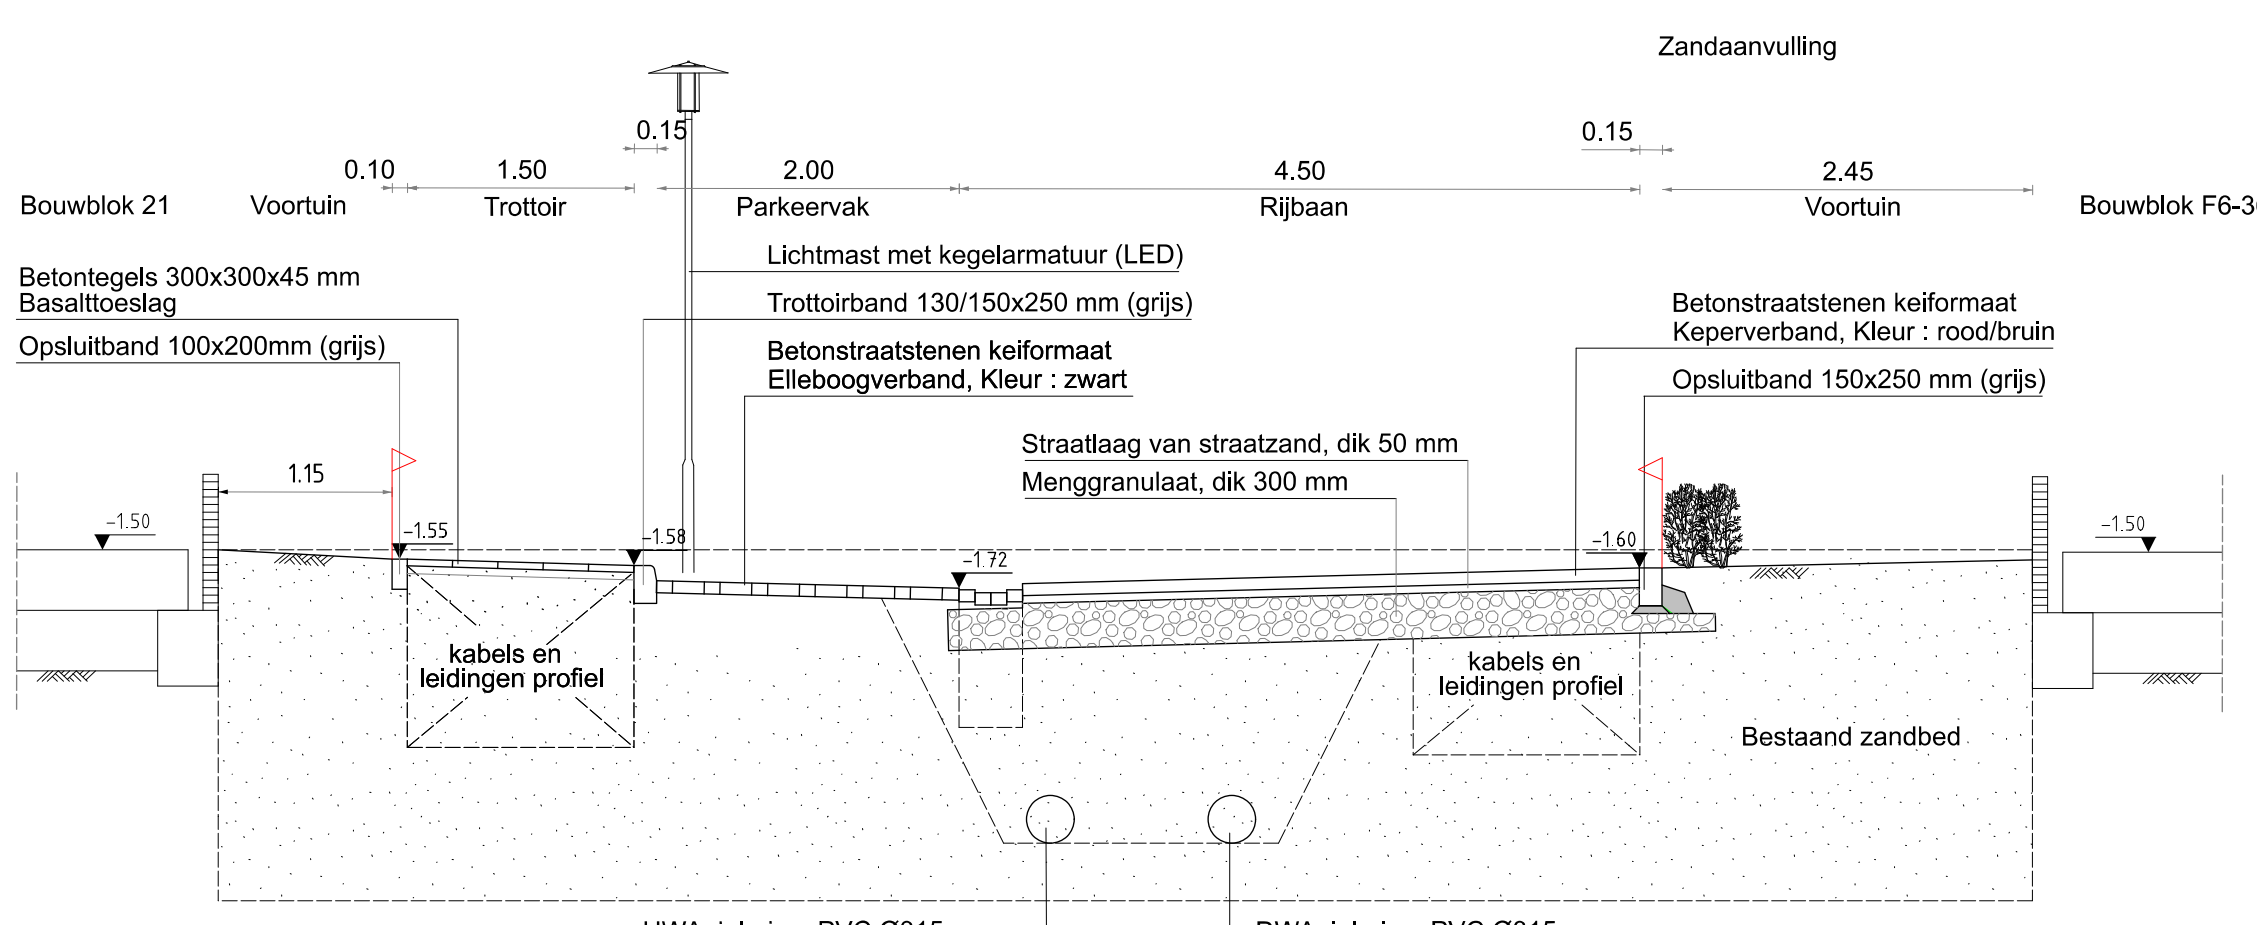


Dwarsprofiel D-D
Schaal 1:50

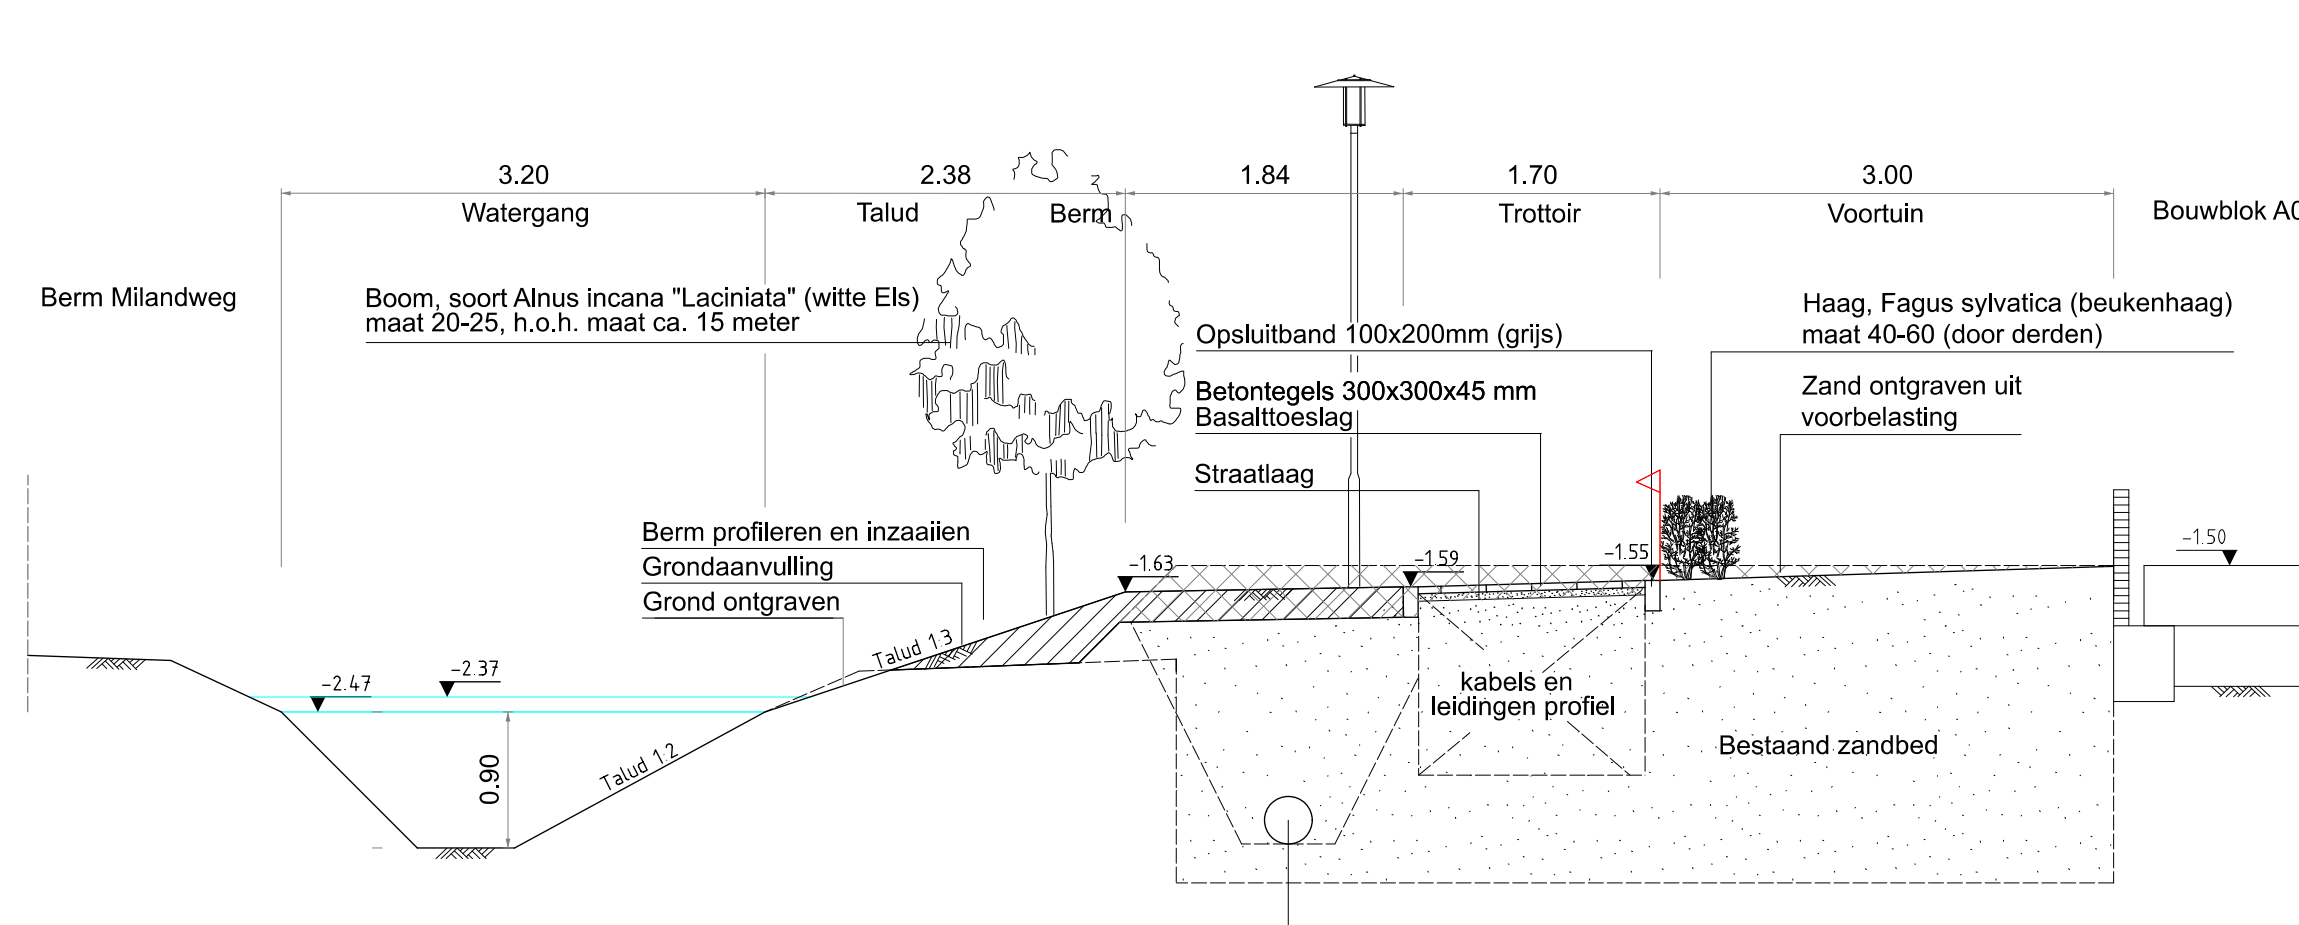


Dwarsprofiel J-J
Schaal 1:50

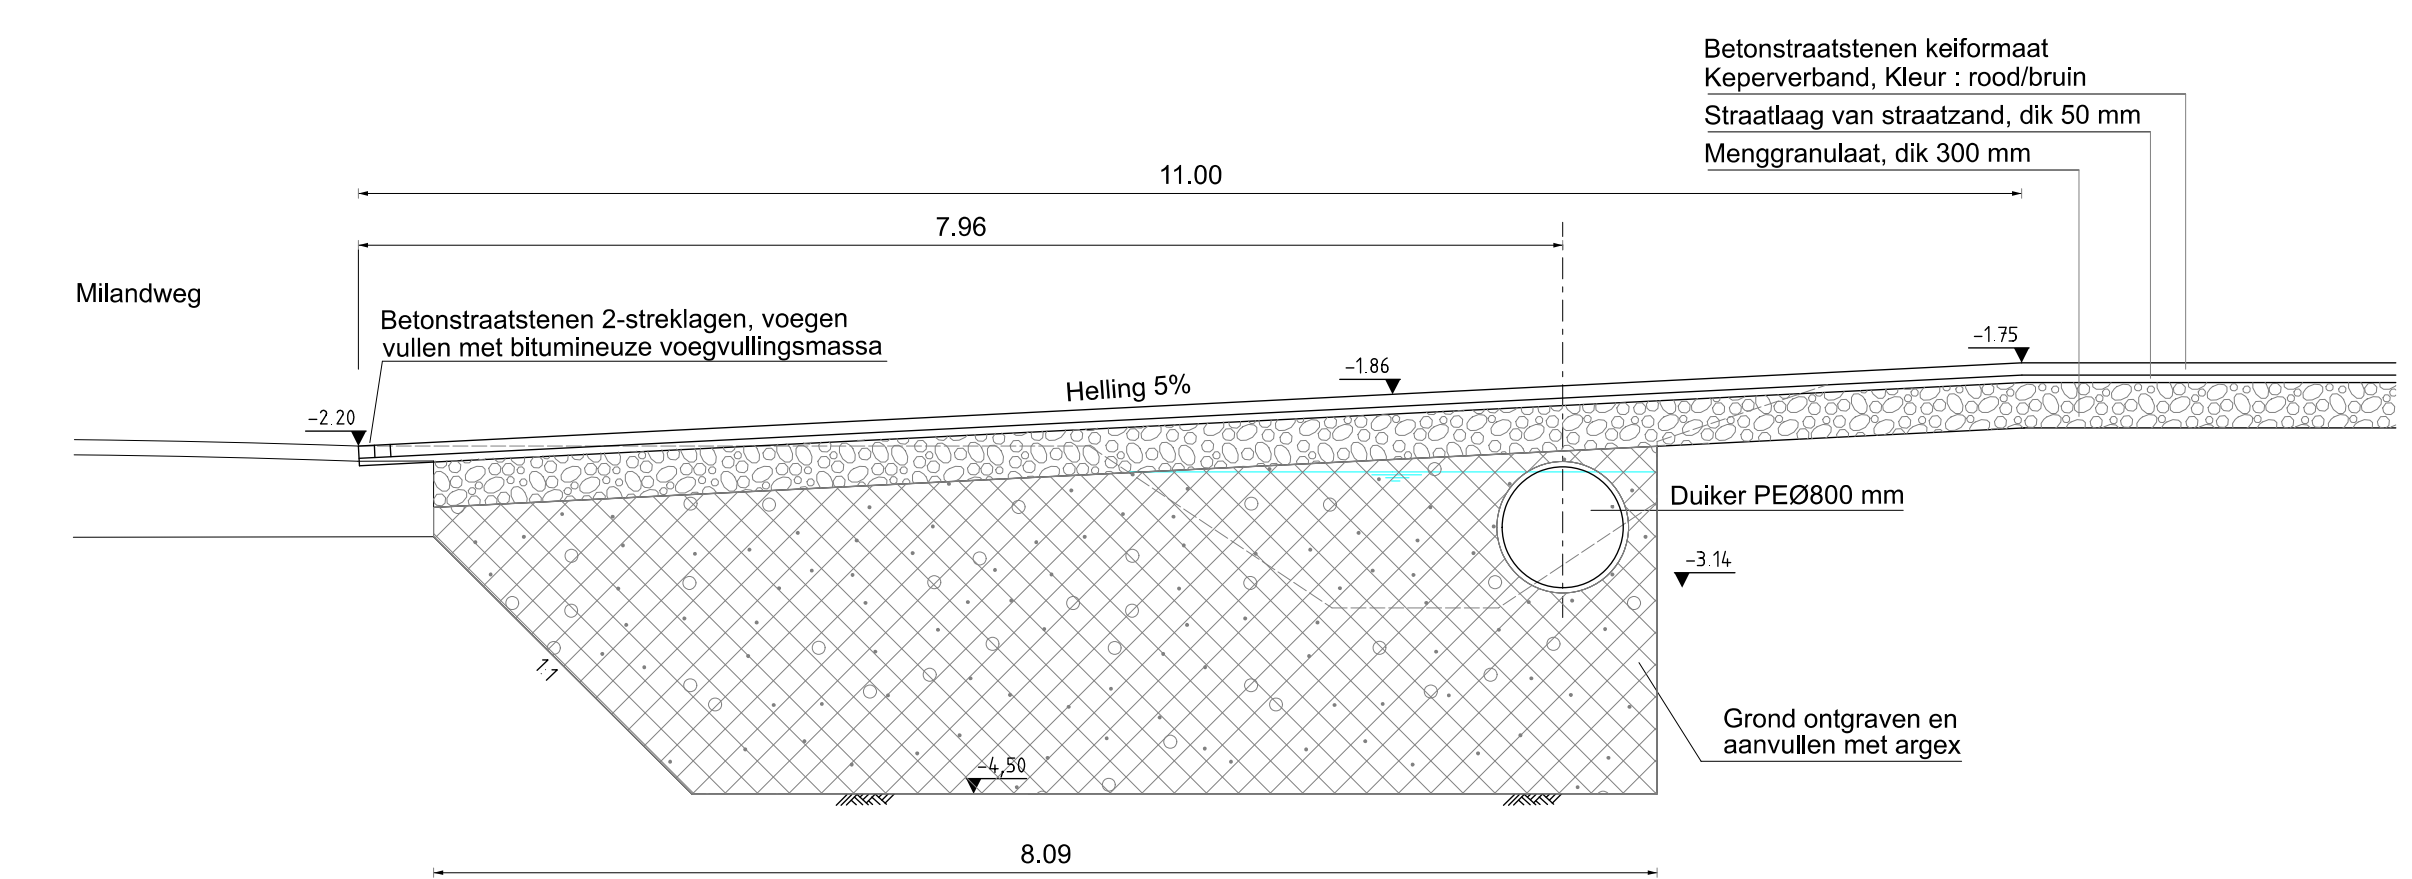


Dwarsprofiel J1-J1
Schaal 1:50

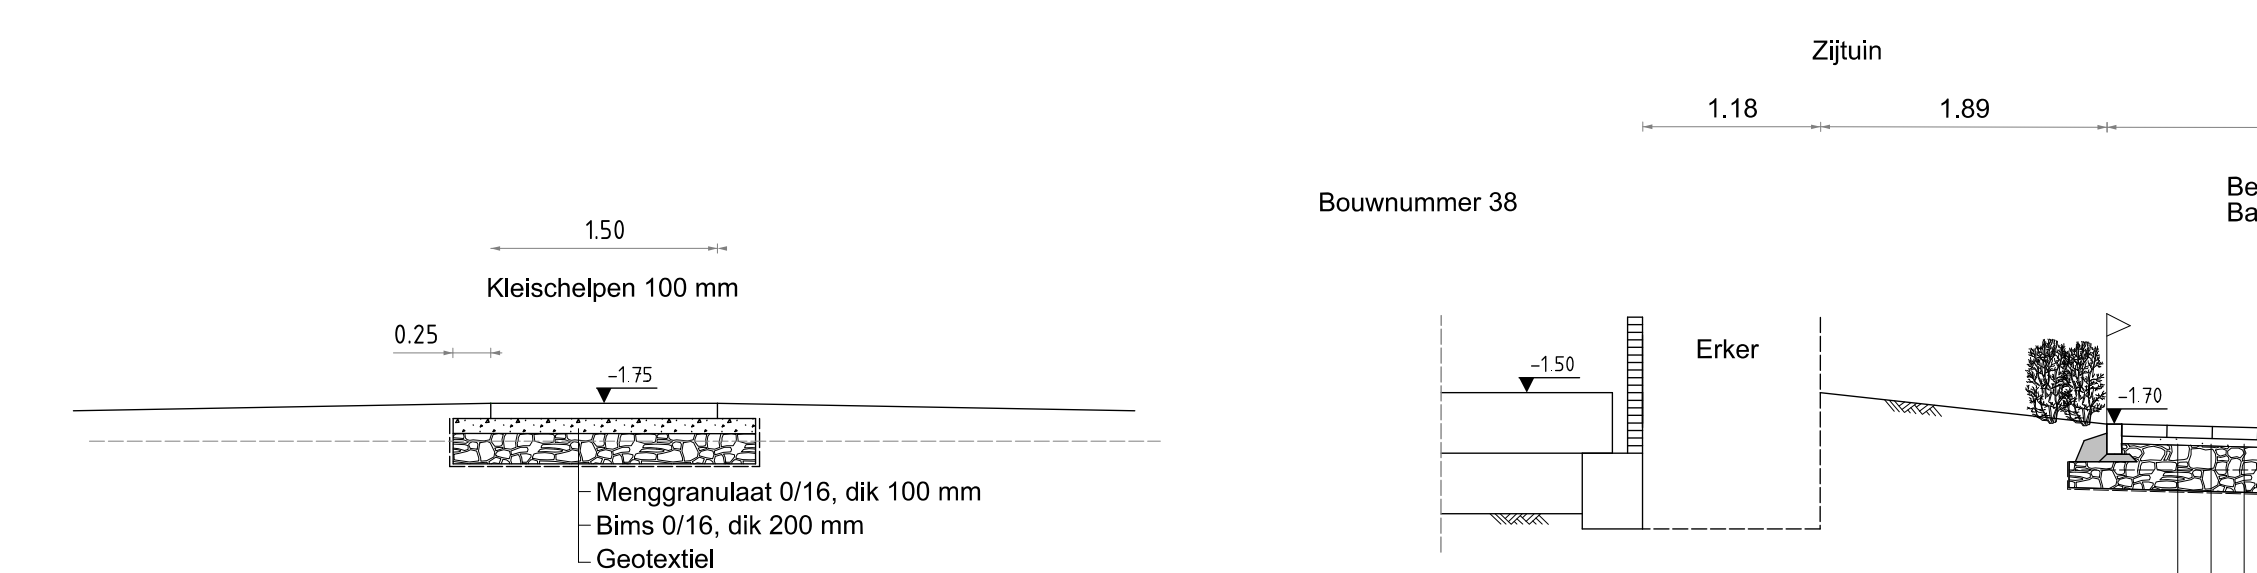


Dwarsprofiel E-E
Schaal 1:50

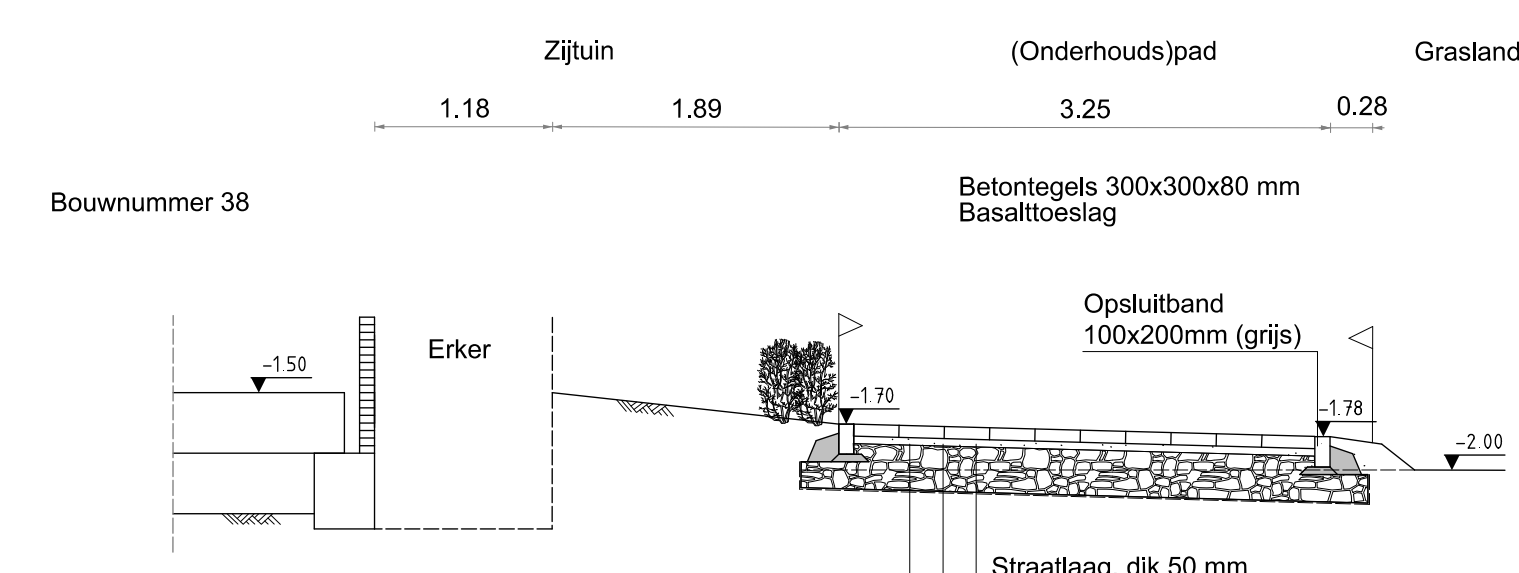


Dwarsprofiel O-O
Schaal 1:50

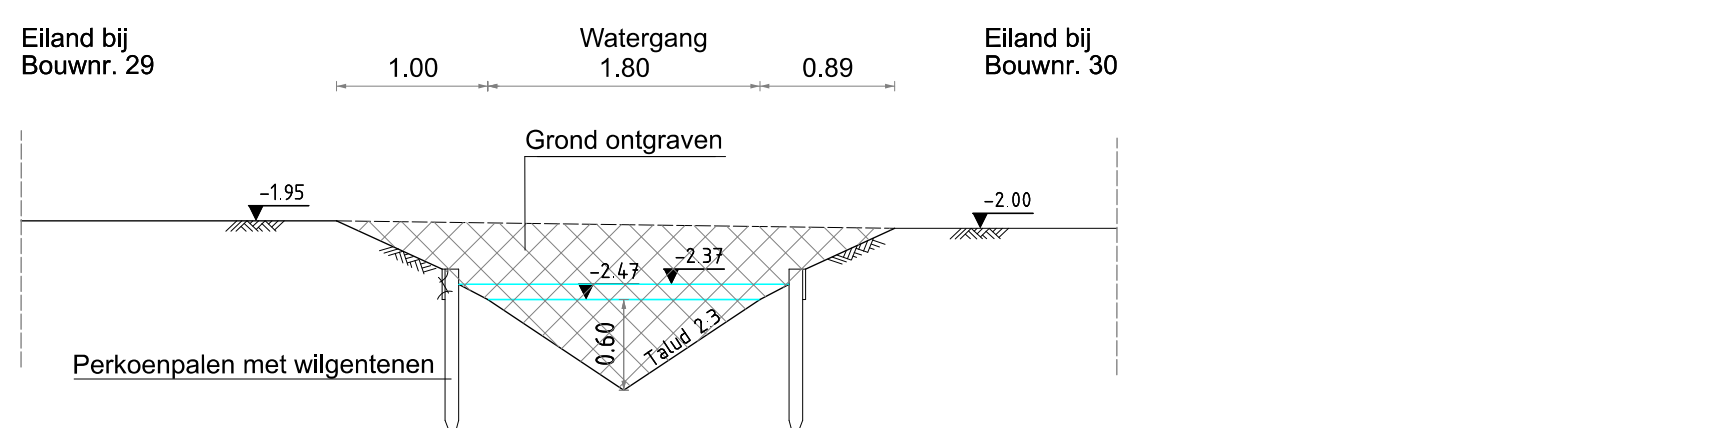


Dwarsprofiel L-L
Schaal 1:50

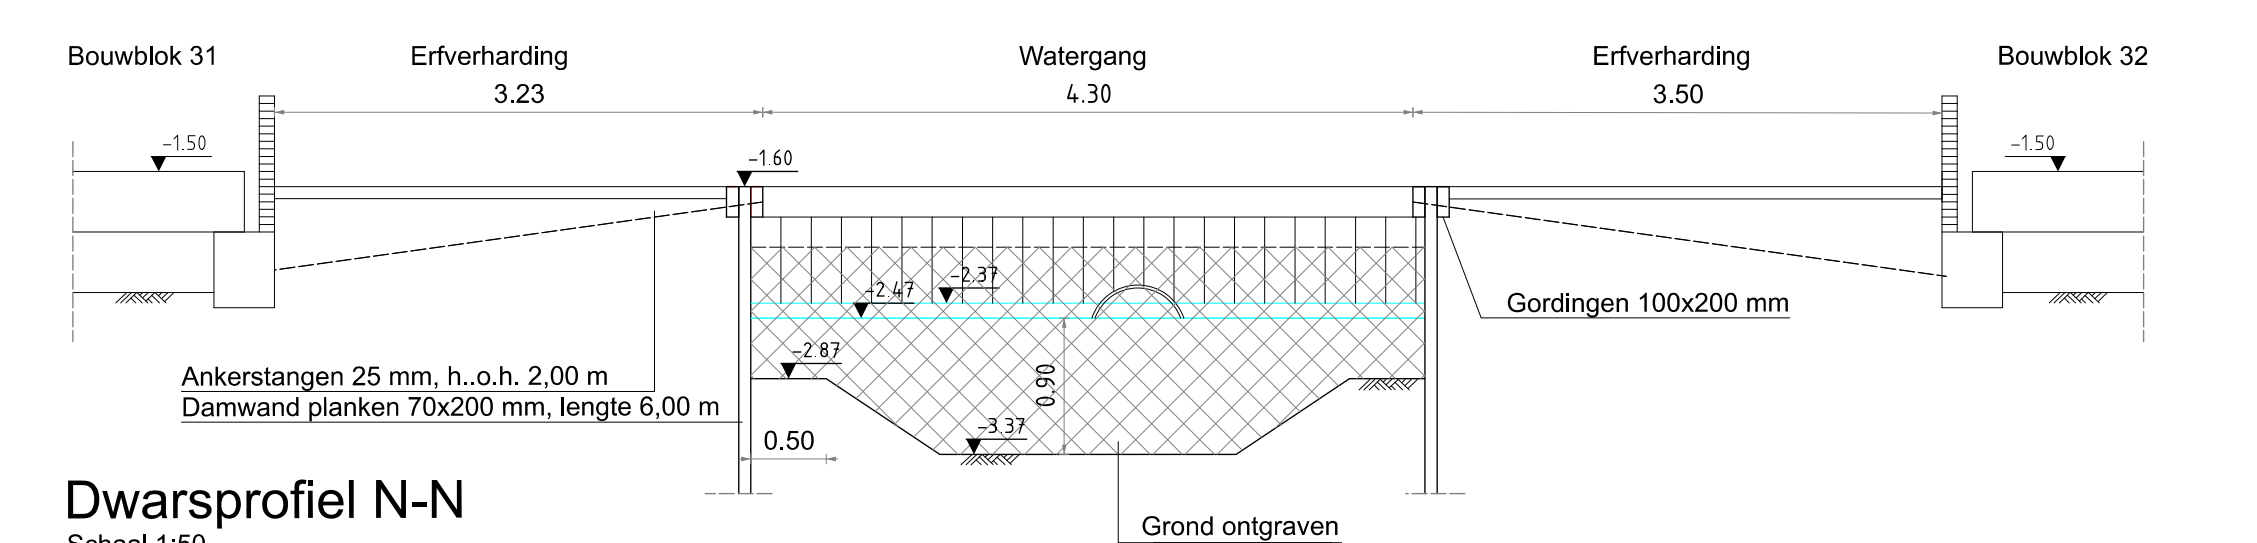

Dwarsprofiel N-N
Schaal 1:50

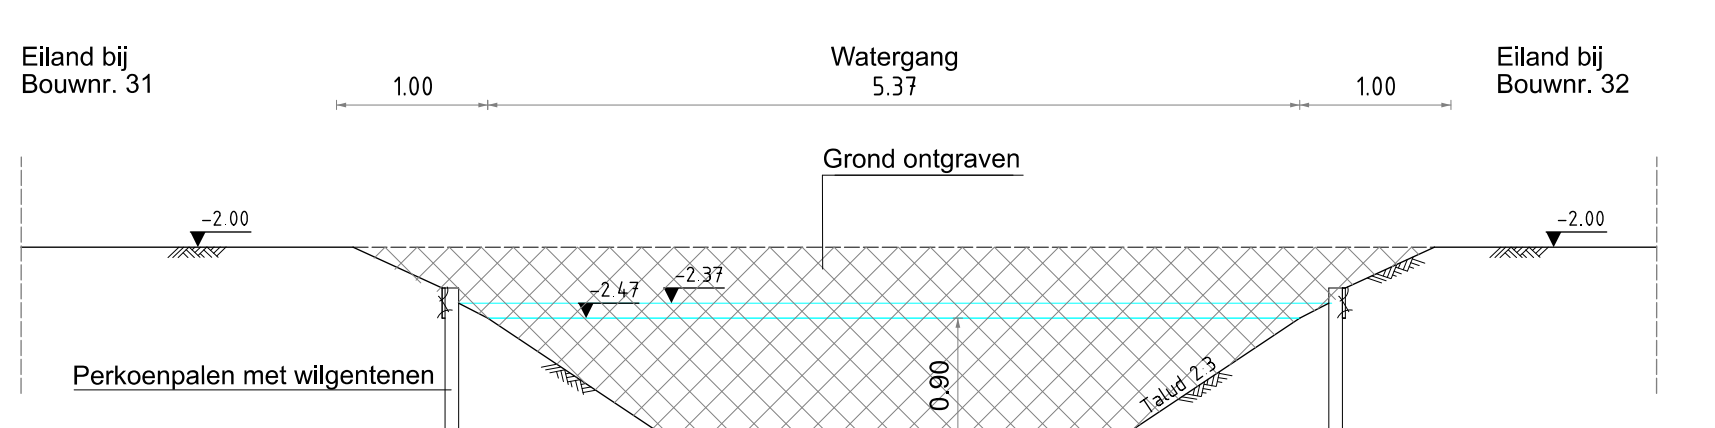

Dwarsprofiel M-M
Schaal 1:50

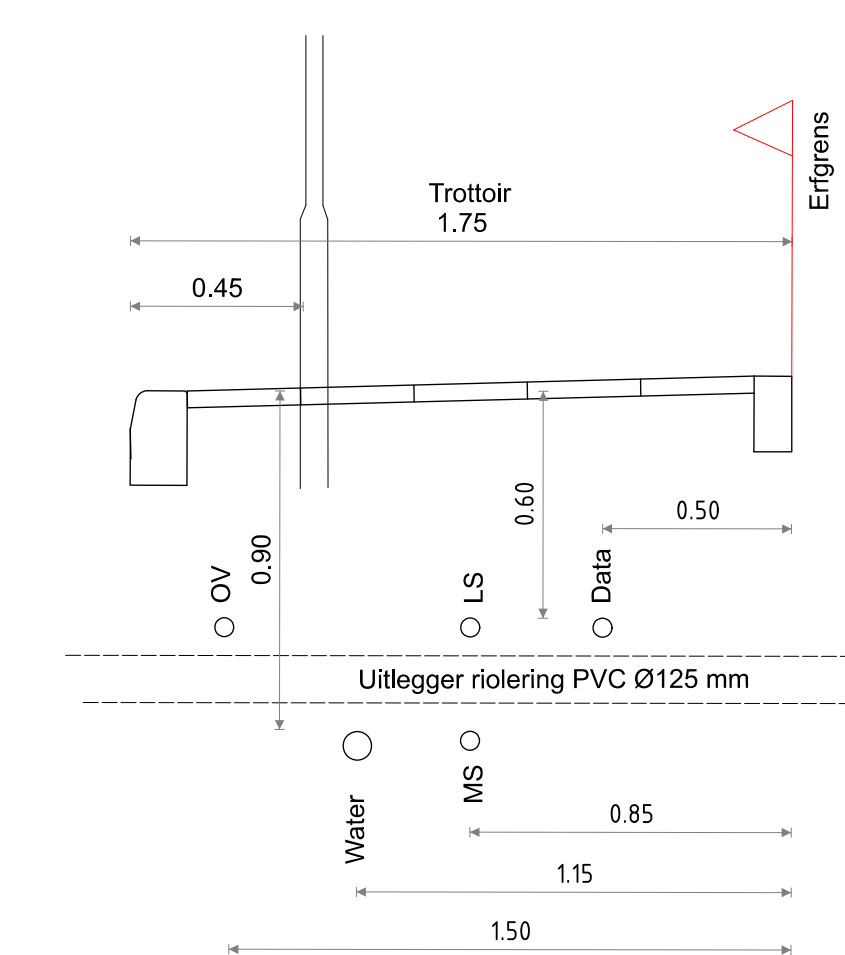

(Principe)profiel kabels en leidingen
Schaal 1:20

Project
Woningbouwlocatie Weizd te Zegveld

Opdrachtgever
Bolton ontwikkeling

Onderwerp
Bestektekening - profielen

Status Concept
Schaal 1:50
Formaat A0

Get. JBR
Versie 02
Datum 29-05-19

Projectnummer 19-003
Tekening nummer 8007

RIBW
PROJECTEN

Stationsstraat 12
3718NK Schiedam
Tel. 010 3411300
www.ribw-projecten.nl