


Bijlage 8 - Blitsaerd 2e fase

Verlengen
Blitsaerderleane

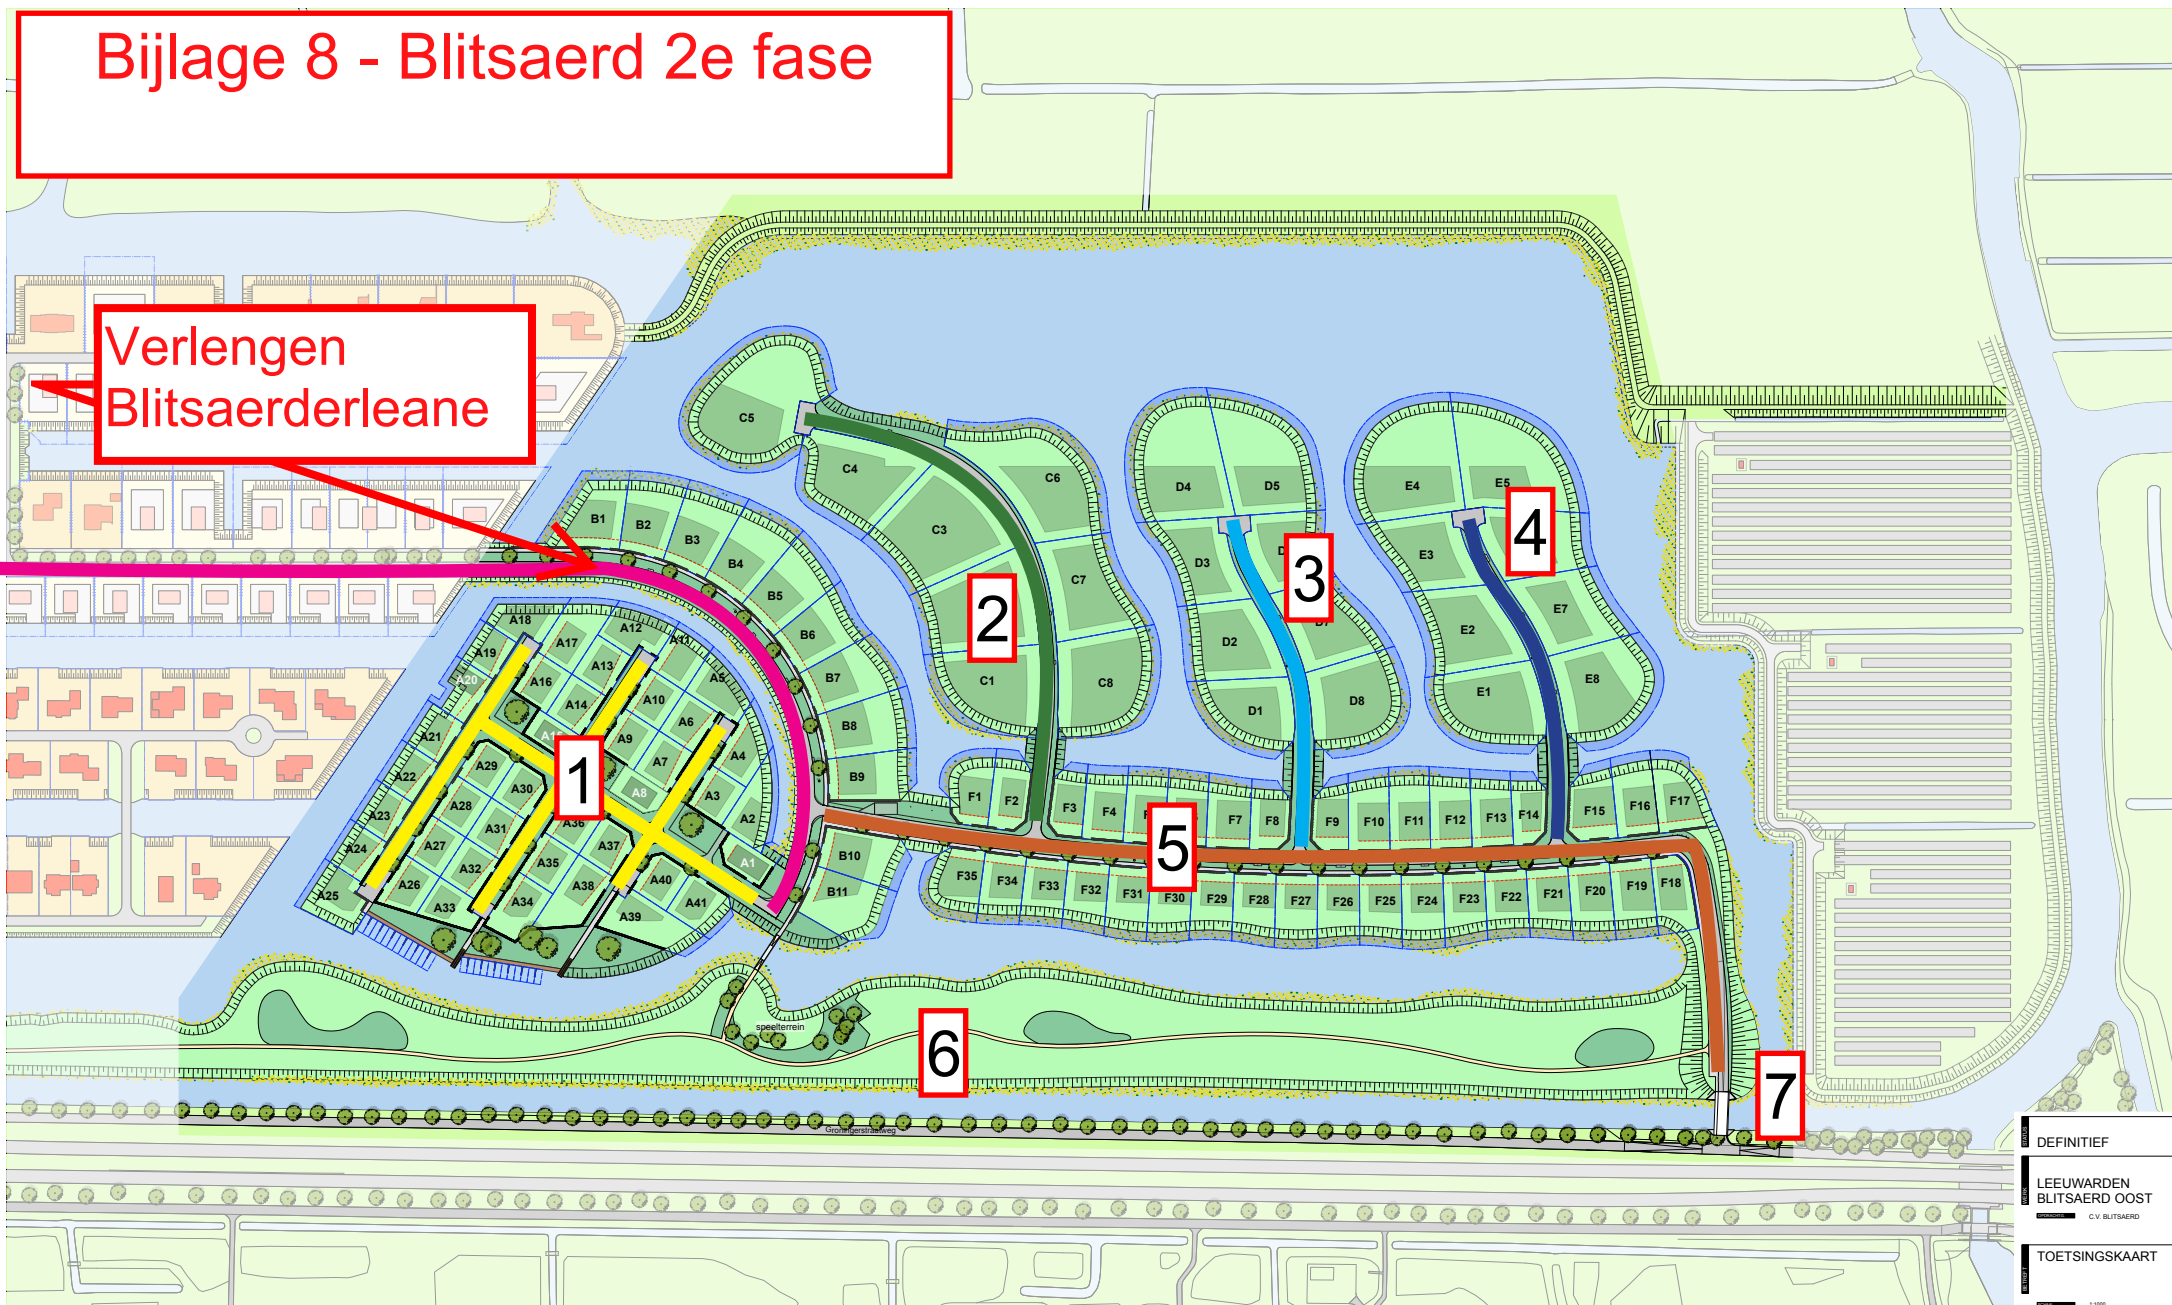

Situatie - 1:1000

DEFINITIEF

LEEUWARDEN
BLITSAERD OOST
C.V. BLITSAERD

TOETSINGSKAART

1:1000
Naam Opmaak
10-12-2019
A 10-01-2020
B 10-01-2020
C -
D -
E -
F -

170100

TK - 01