

Installaties verwarmen en koelen

Locatie Hamweg 16


Nummer op tekening	Verwarming	Energiebron	Capaciteit in Kw
1	Stoomketel	gas	450 Kw
2	CV	gas	285 Kw
	Koelen	Koelmiddel	Hoeveelheid koelmiddel in kg
3	Koelcel	R22	5 kg
4	Carrier	R22	130 kg

Locatie Haagweg 7

Nummer op tekening	Verwarming	Energiebron	Capaciteit in Kw
1	CV installatie	gas	600 Kw
2	Stoomketel	gas	900 Kw
	Koelen	Koelmiddel	Hoeveelheid koelmiddel in kg
3	Koelcel	R134A	17,5 kg
4	Engie centraal	R134A	107 kg
5	York	R134A	120 kg
6	York	R134A	120 kg

Locatie Hamweg 5

Nummer op tekening	Verwarming	Energiebron	Capaciteit in Kw
1	CV installatie	gas	600 Kw
2	Stoomketel	gas	450 Kw
	Koelen	Koelmiddel	Hoeveelheid koelmiddel in kg
3	Koelcel	R22	18 kg
4	Koelcel	R22	15 kg
5	Koelcel	R22	4 kg
6	Koeling centraal	R22	992.25 kg
7	York 1		1
8	York 2		1

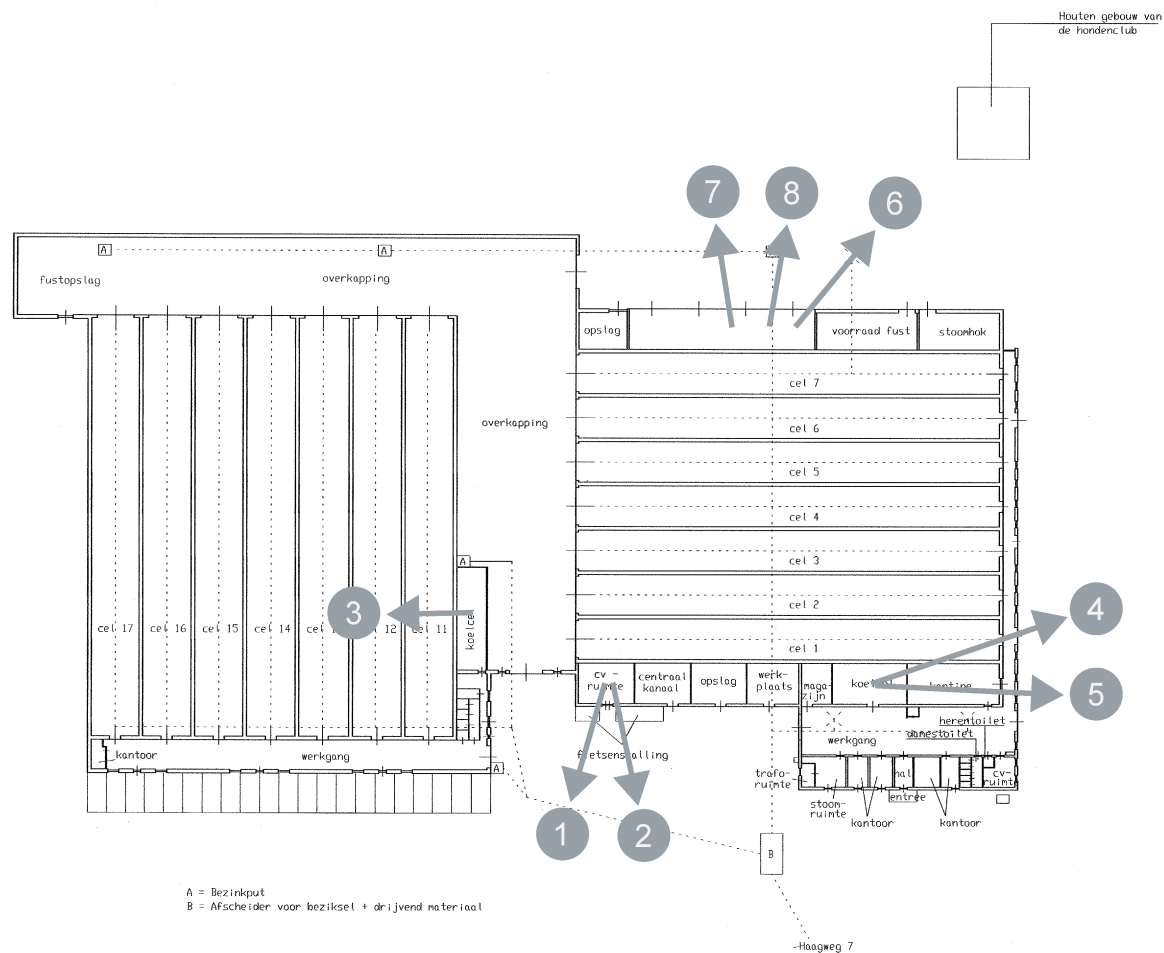

Locatie Hamweg 5


Nummer op
tekening

	Verwarming	Energiebron	Capaciteit in Kw
1	CV installatie	gas	600 Kw
2	Stoomketel	gas	450 Kw
	Koelen	Koelmiddel	Hoeveelheid koelmiddel in kg
3	Koelcel	R22	18 kg
4	Koelcel	R22	15 kg
5	Koelcel	R22	4 kg
6	Koeling centraal	R22	992.25 kg
7	York 1		1
8	York 2		1

Arden-Tech Boskampstraat 14 5931 GP Tergelen Tel. 06-54240721 Fax. 077-4657227		Opdrachtgever: Lenders Projecten	Schaal:	Mat:	Gewicht:
		Project:			
		Getekend: GVK			
		Gecontroleerd:			
-	-	Datum: 11.12.2008			
-	-	Projectie (NEN 2351)			
-	-				
-	-				
-	-				
-	-				

Hamweg 5

Alle rechten voorbehouden. Niets van dit ontwerp c.q. tekening mag verder verspreid, afgedrukt, of anderszins openbaar gemaakt worden, in welke vorm of op welke wijze, hetzij elektronisch, mechanisch, door fotokopieën, scannen of in welke andere manier, zonder voorafgaande

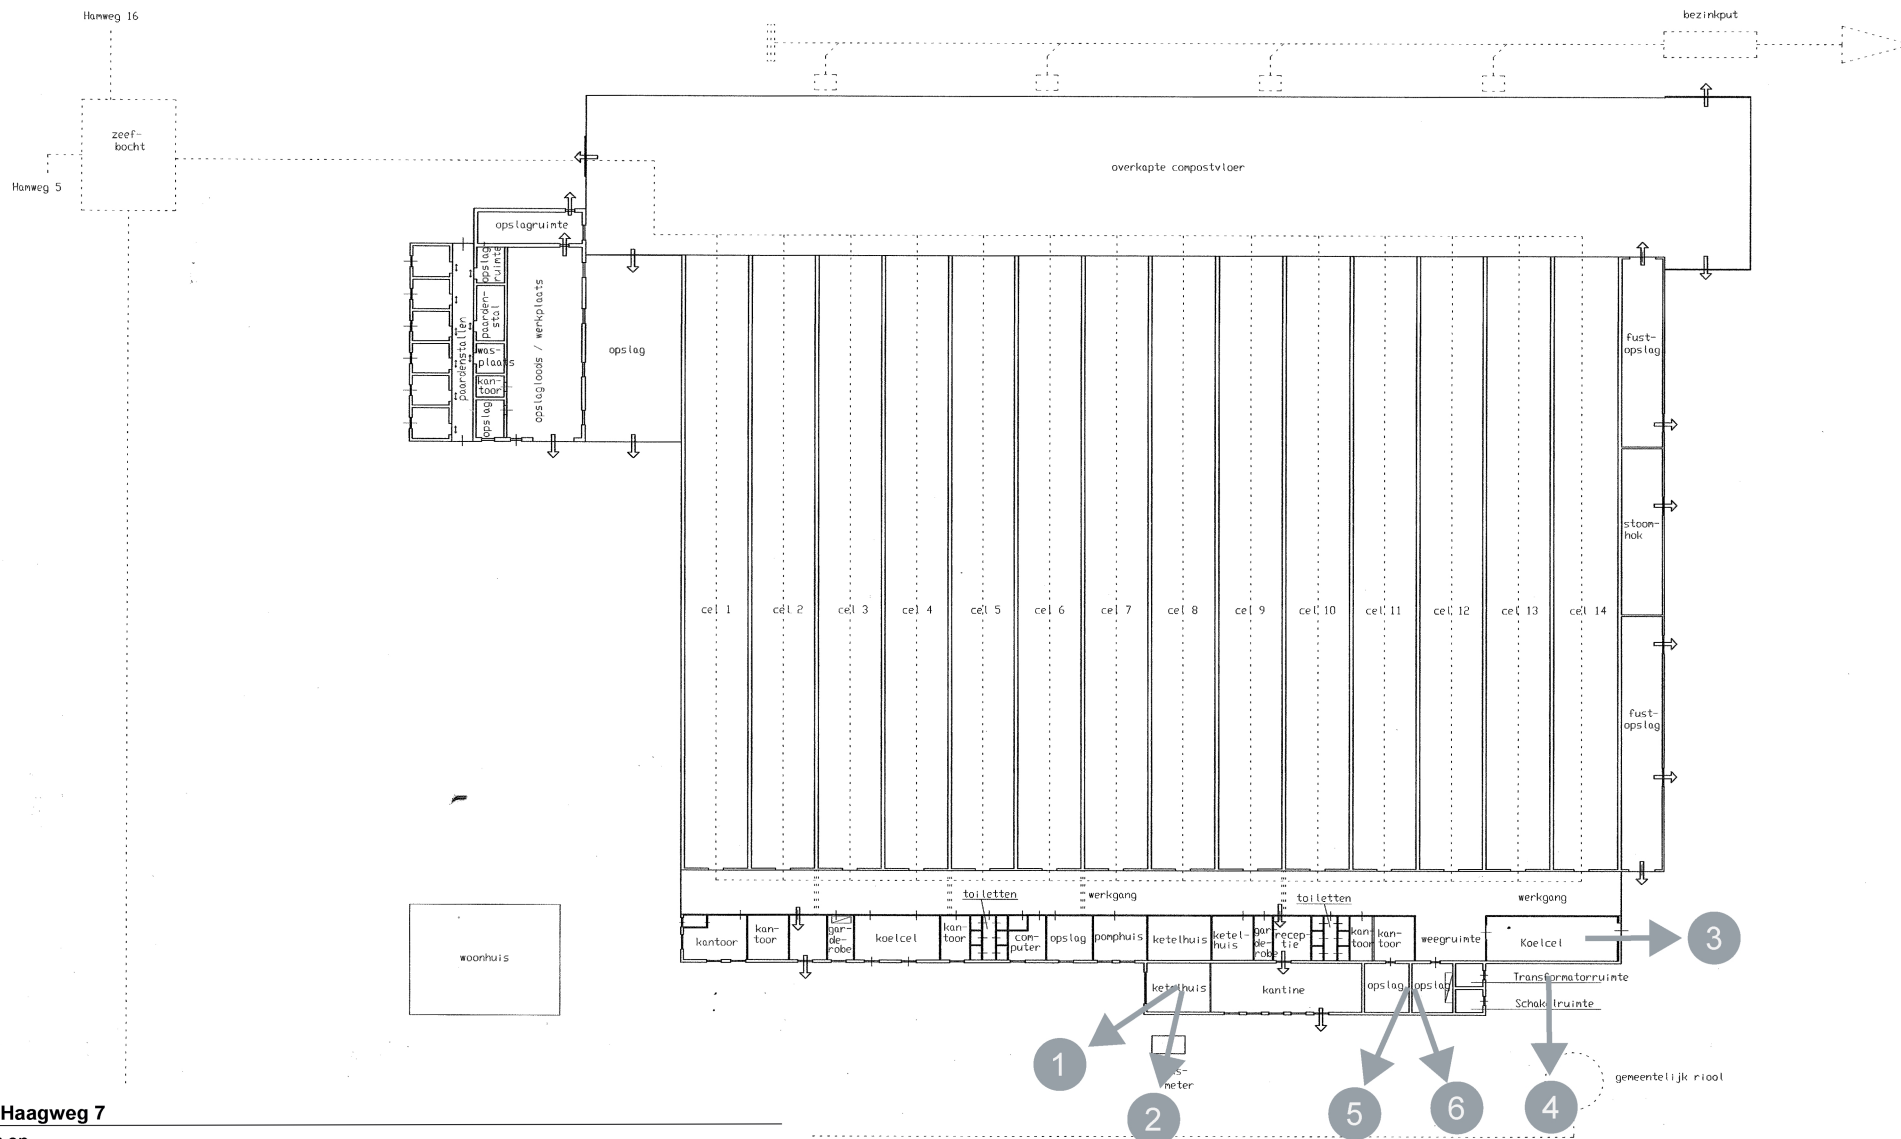

Locatie Haagweg 7


Nummer op
tekening

	Verwarming	Energiebron	Capaciteit in Kw
1	CV installatie	gas	600 Kw
2	Stoomketel	gas	900 Kw
	Koelen	Koelmiddel	Hoeveelheid koelmiddel in kg
3	Koelcel	R134A	17,5 kg
4	Engie centraal	R134A	107 kg
5	York	R134A	120 kg
6	York	R134A	120 kg

Arden-Tech Boekampstraat 14 5931 GP Tegenen Tel. 06-54240721 Fax. 077-4057227				Opdrachtgever : Lenders Projecten	Schaal :	Mat.:	Gewicht :
				Project :	Haagweg 7		
				Getekend : GVK			
				Gecontroleerd :			
-	-	-	-	Datum : 12.12.2008			
-	-	-	-	Project (NEN 2351)			
-	-	-	-				
-	-	-	-	Alle rechten voorbehouden. Niets van dit ontwerp c.q. tekening mag verder verspreid, opgeslagen in een geautomatiseerd gegevensbestand, of openbaar gemaakt, in enige vorm of op enige wijze, hetzij elektronisch, schriftelijk of anderszins, zonder voorafgaande schriftelijke toestemming van de afzender.			

Nummer op
tekening

	Verwarming	Energiebron	Capaciteit in Kw
1	Stoomketel	gas	450 Kw
2	CV	gas	285 Kw
	Koelen	Koelmiddel	Hoeveelheid koelmiddel in kg
3	Koelcel	R22	5 kg
4	Carrier	R22	130 kg

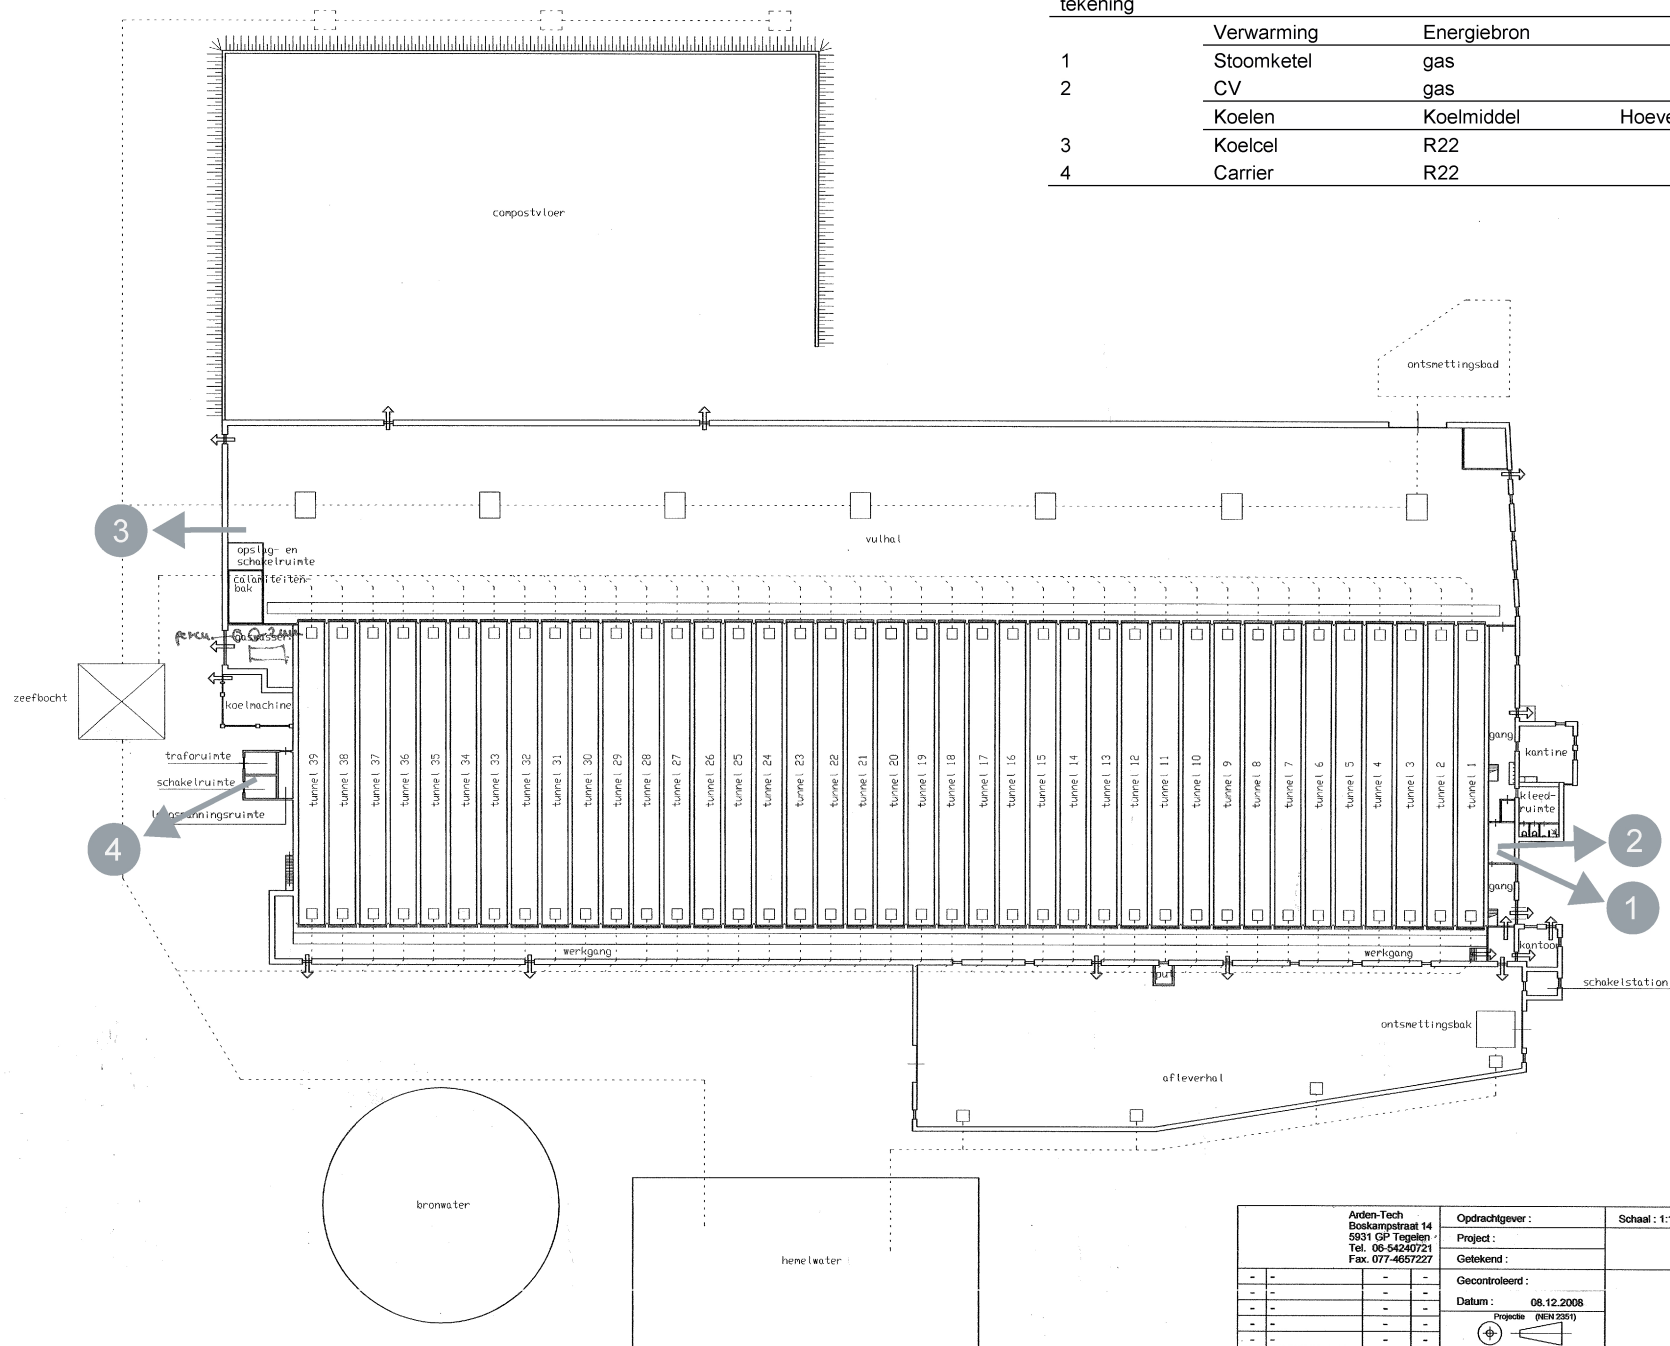

Arden-Tech Boekampstraat 14 5931 GP Tegelen Tel. 06-54240721 Fax. 077-4657227						Opdrachtgever :		Schaal : 1:1	Maat :	Gewicht :
						Project :				
						Geleidend :				
-	-	-	-	-	-	Gecontroleerd :				
-	-	-	-	-	-	Datum : 08.12.2008		HAMWEG 16		
-	-	-	-	-	-	Projecto (NEN 2351)				
-	-	-	-	-	-					
-	-	-	-	-	-					
-	-	-	-	-	-					
NIE RECHTEN VOORBEHOUDEN NIE TS VAN DIT ONTWERP C.Q. TEKENING MAG VERDER VERVEELVOUTIGD, AFGESLAGEN IN EEN GEANTWOORDIGDE GEVEGENSBESTAND, OF OPENBAAR GEMAKT, IN ENIGE VORM OF OP ENIGE WIJZE, HETZIJ ELEKTRONISCH, MECHANISCH, FOTOKOPIE, OF ANDERSZINS, ZONDER SCHRIFTELIJKE TOESTEMMING VAN DE AFZENDER.										