




voorgevel

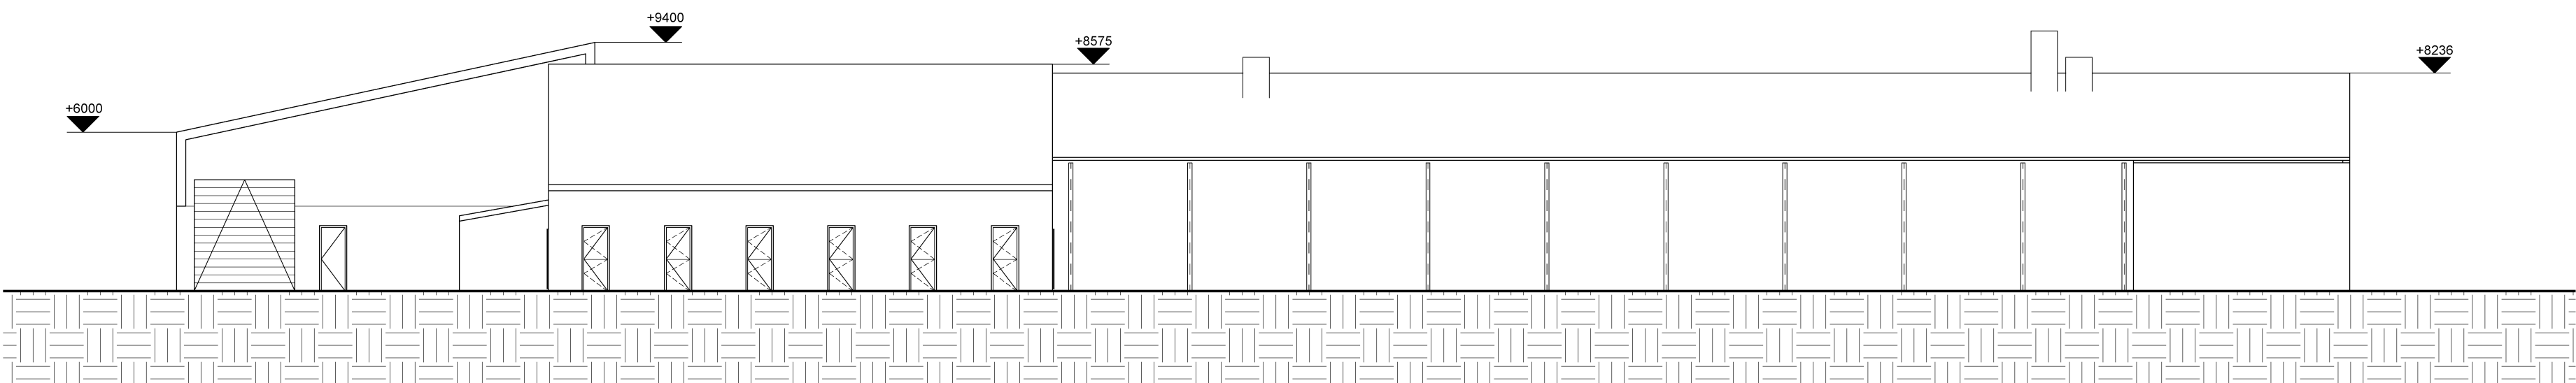


linker gevel

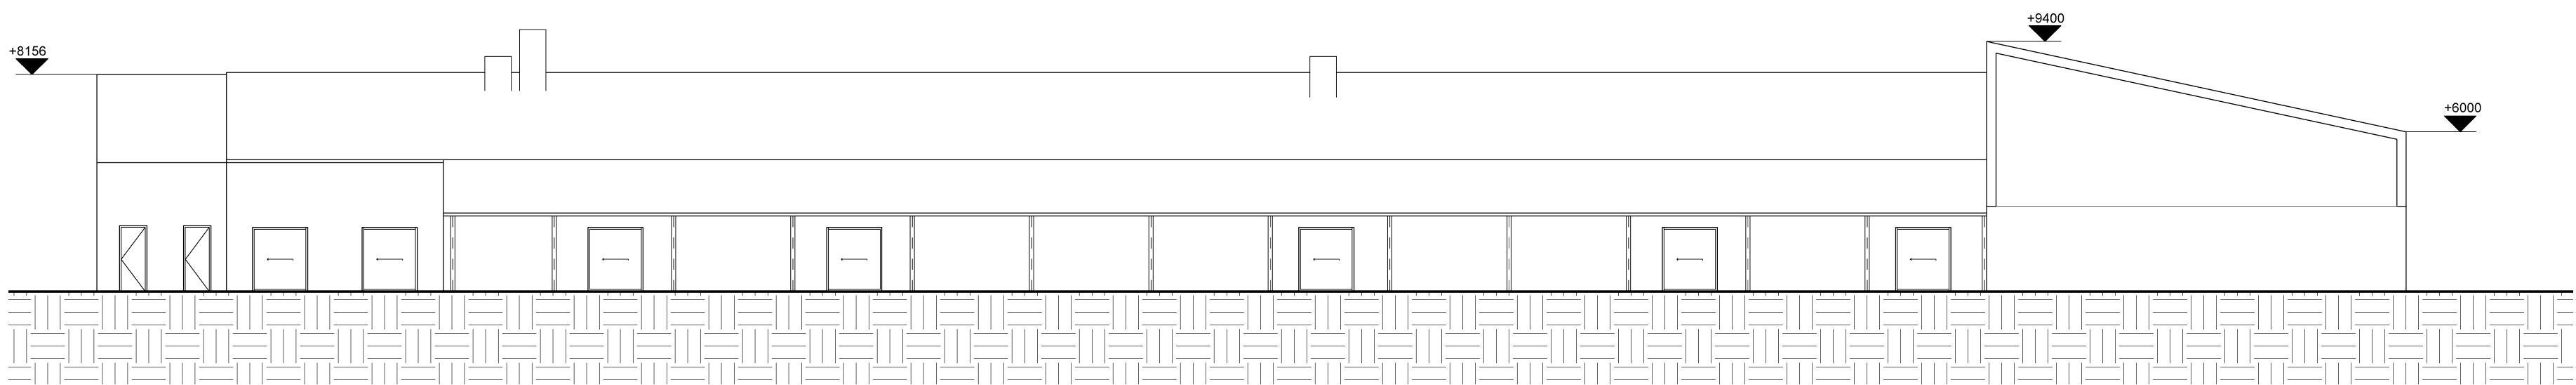

rechter gevel

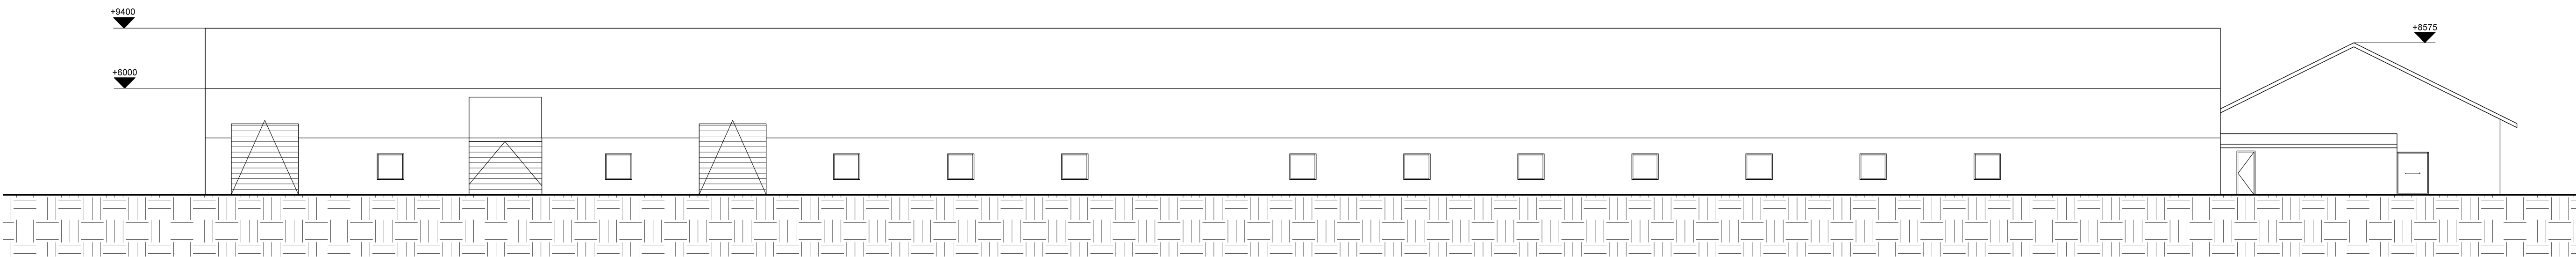

achtergevel

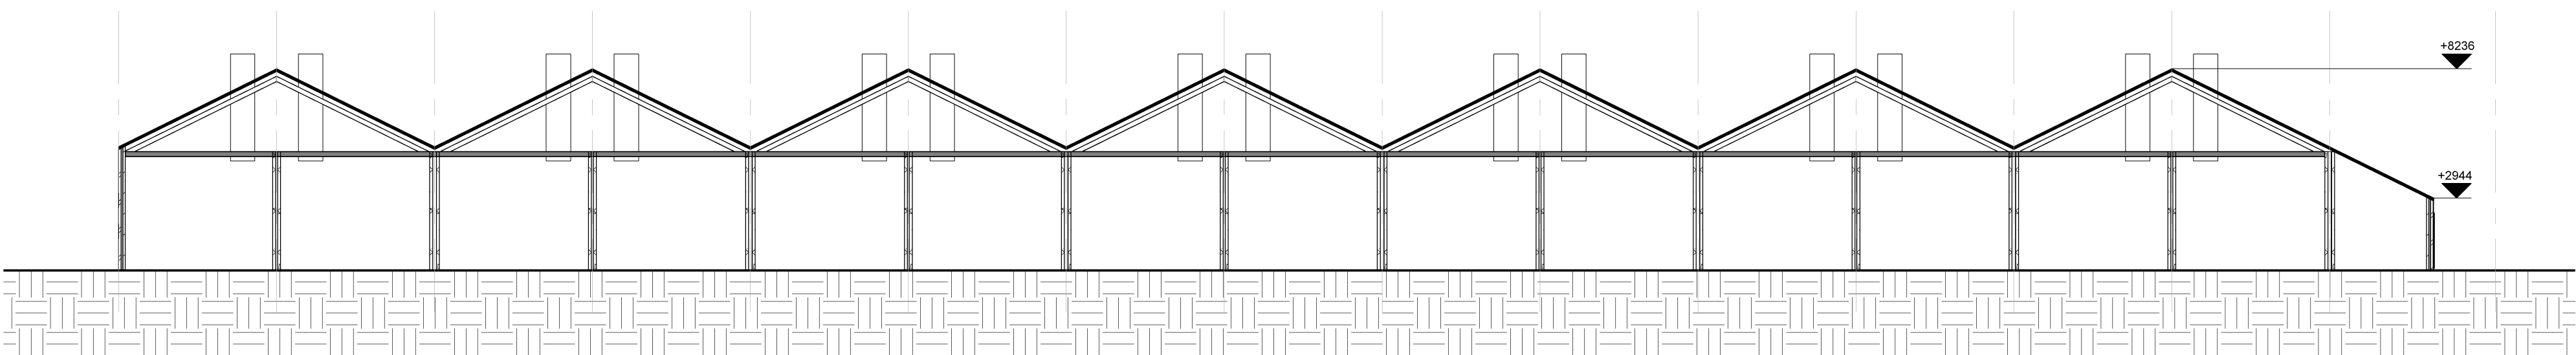

doorsnede C-C

Opdrachtgever
Monaghan Mushrooms
Hamweg 5
5961 PS Horst
077- 323 5252

Project
Milieuvergunning tekeningen
locaties:
Hamweg, Haagweg en Horsterweg

Onderdeel:
Milieutekening
HAAGWEG 7 - gevels / doorsnede

Handtekening opdrachtgever:

situatie gem.: Horst aan de Maas
sectie nr.: -
ontwerp: -
Getekend: TS
Datum: 26-03-2018
gewijzigd: A 03-04-2018
B 09-04-2018

atm. tek.: A1
schaal: 1:200
tekening nr.: MO11-M11 B

**VERHEIJEN
SMEETS BNA**

ARCHITECTEN

Verheijen Smeets
Architecten BV
Venloseweg 4
5931 GT Tegelen
Telefoon : 077-3269269
Telefax : 077-3732451
E-mail : info@vsarch.nl
Arch.reg. : 1.881115.005
www.verheijen-smeets.nl