




onderwerp
Brandveilig gebruik
Situatie

projectnaam
Basisschool De Wisselaar
Breda

projectnummer
17077B
datum
17-02-2020
tekeningnummer
BGv001
schaal
1:500
versie
a

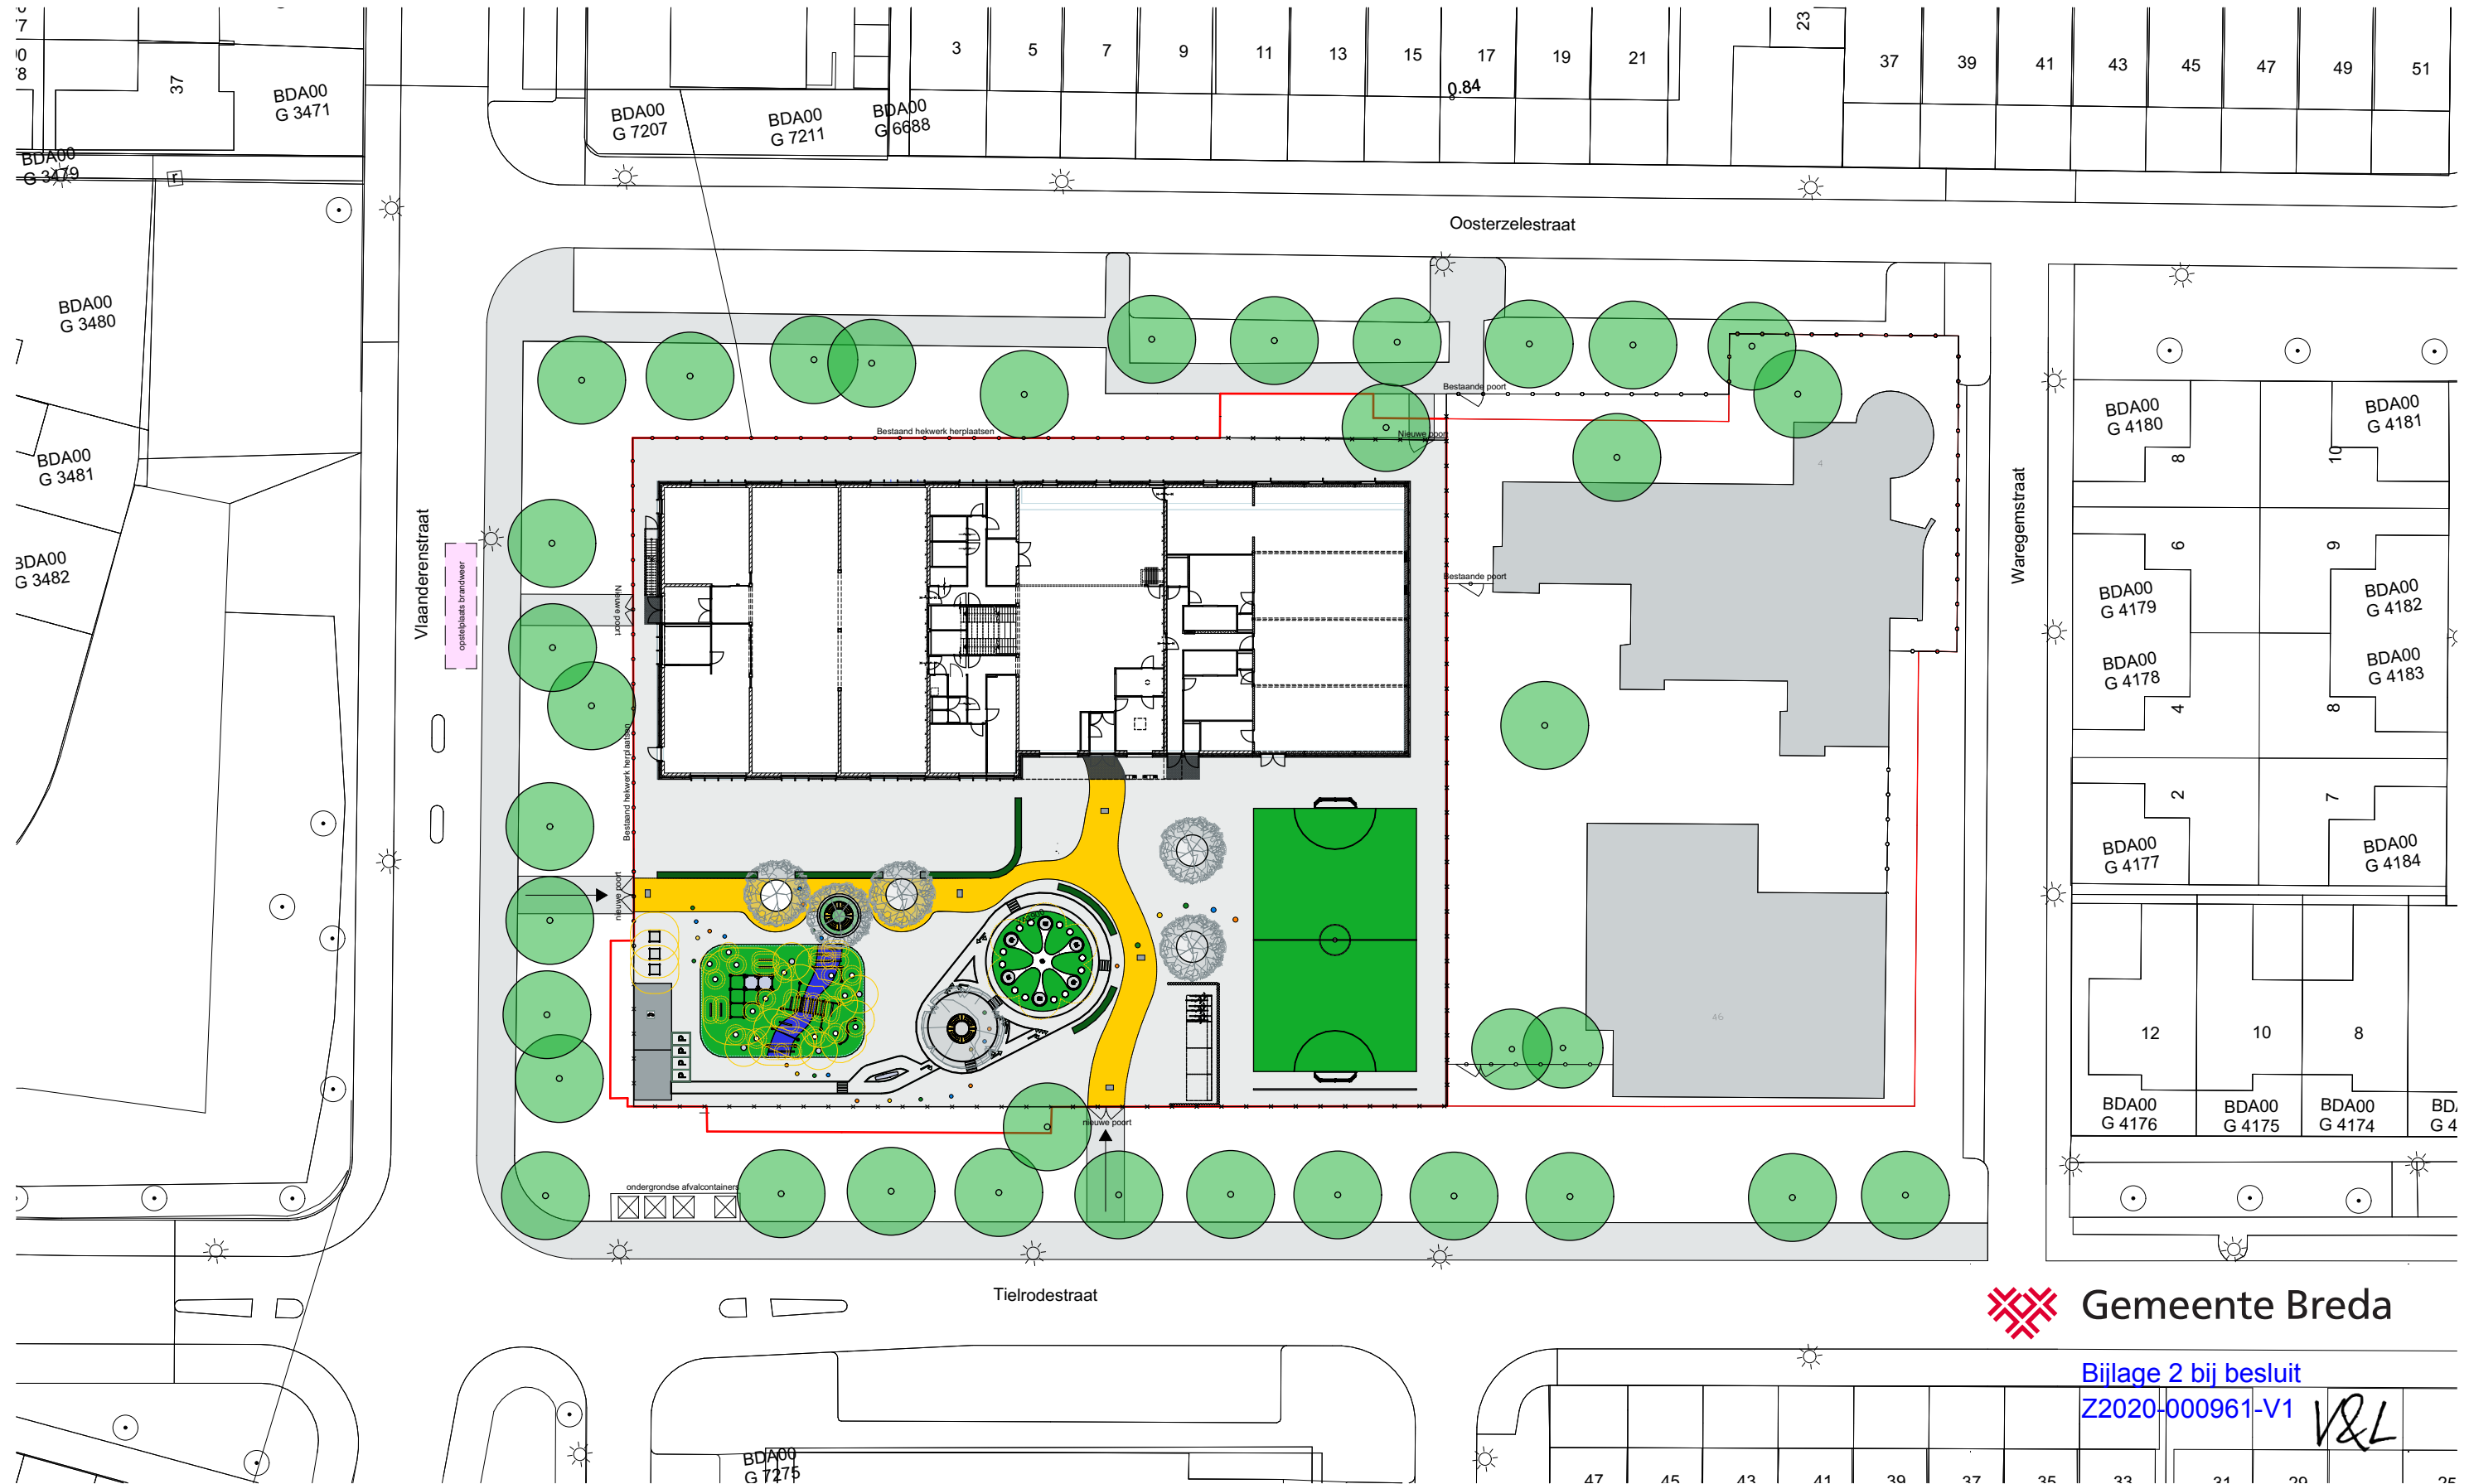

 **Gemeente Breda**

Bijlage 2 bij besluit
Z2020-000961-V1

V&L