





Behoort bij besluit van
Burgemeester en Wethouders

datum : 1 juli 2020

reg.nr. : Z-HZ WABO-2020-01464

besluit : Toegekend

Namens dezen, de
manager Vergunningen
van de afdeling Dienstverlening

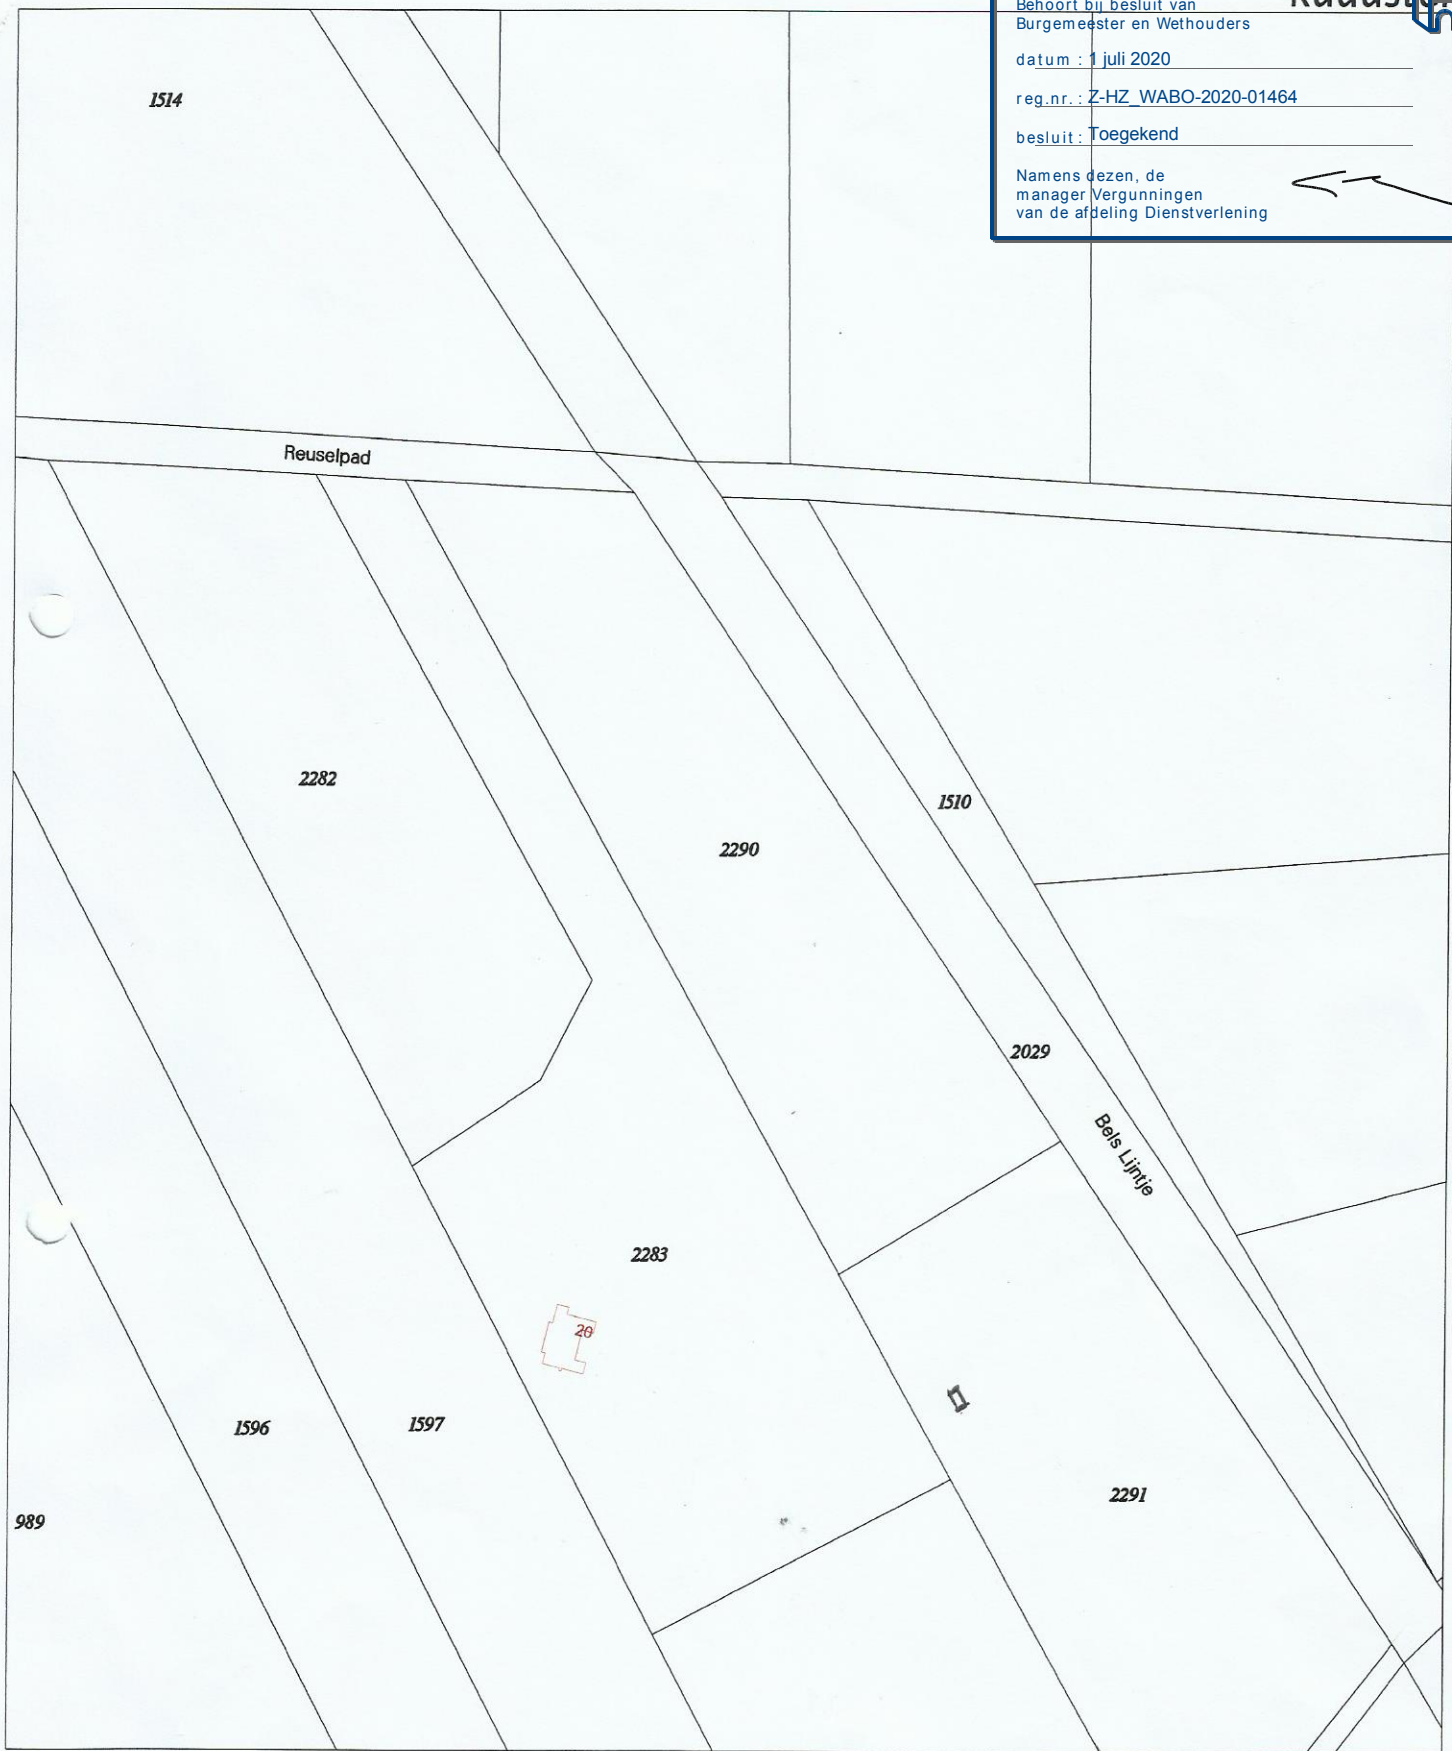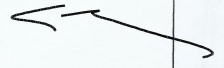

0 m 20 m 100 m

Deze kaart is noordgericht

Klantreferentie

onbekend

- 12345** Perceelnummer
25 Huisnummer
— Kadastrale grens
— Bebouwing/topografie
— Voorlopige grens
— Administratieve grens

Voor een aansluitend uittreksel, Apeldoorn, 11 december 2019.
De bewaarder van het kadaster en de openbare registers

Uittreksel uit de kadastrale kaart
Kadastrale gemeente TILBURG
Sektie E
Perceelnummer 2290
Schaal 1: 2000

Aan dit uittreksel mogen geen maten worden ontleend.
De auteursrechten zijn voorbehouden aan de Dienst voor het kadaster en de openbare registers

