


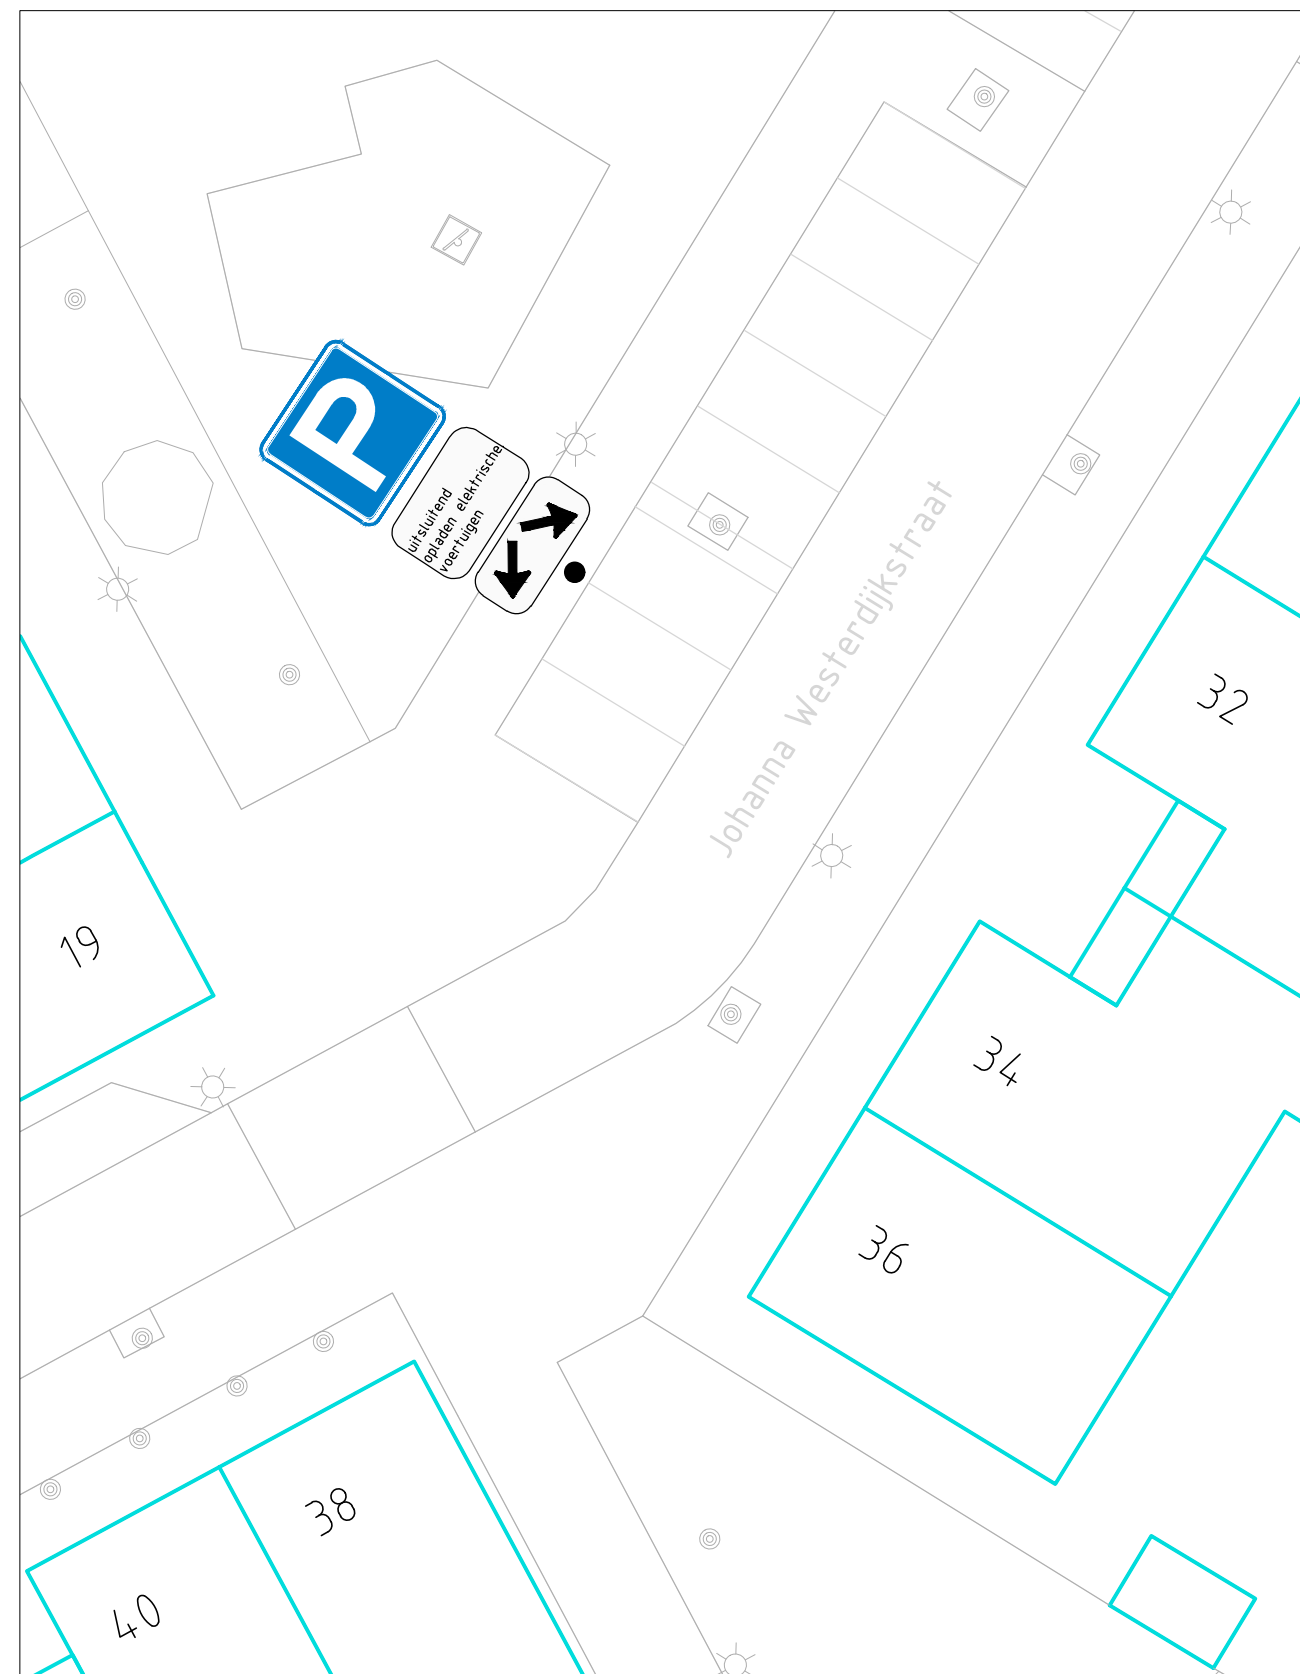

Project

## Bebordingsplan Johanna Westerdijkstraat

Onderwerp

Aanwijzen oplaadplek t.b.v. elektrische auto's

|                                                 |                    |                 |        |                           |                           |                             |
|-------------------------------------------------|--------------------|-----------------|--------|---------------------------|---------------------------|-----------------------------|
| Getekend door<br>H.Devilee                      | Gecontroleerd door | Blad            | Aantal | Documentsoort<br>Tekening | Documentstatus<br>Concept | Contractnummer:             |
| Datum uitgifte<br>06-11-2019                    | Gezien door        | Schaal<br>1:200 |        | Formaat<br>A4S            | Domein                    | Zaaknummer:<br>Z/19/1454048 |
| <b>Gemeente Leiden</b><br>Ontwerp en Mobiliteit |                    |                 |        |                           |                           | Documentnummer:<br>         |



Stationsplein 107  
Postbus 9100, 2300 PC Leiden  
Tel. 14071