


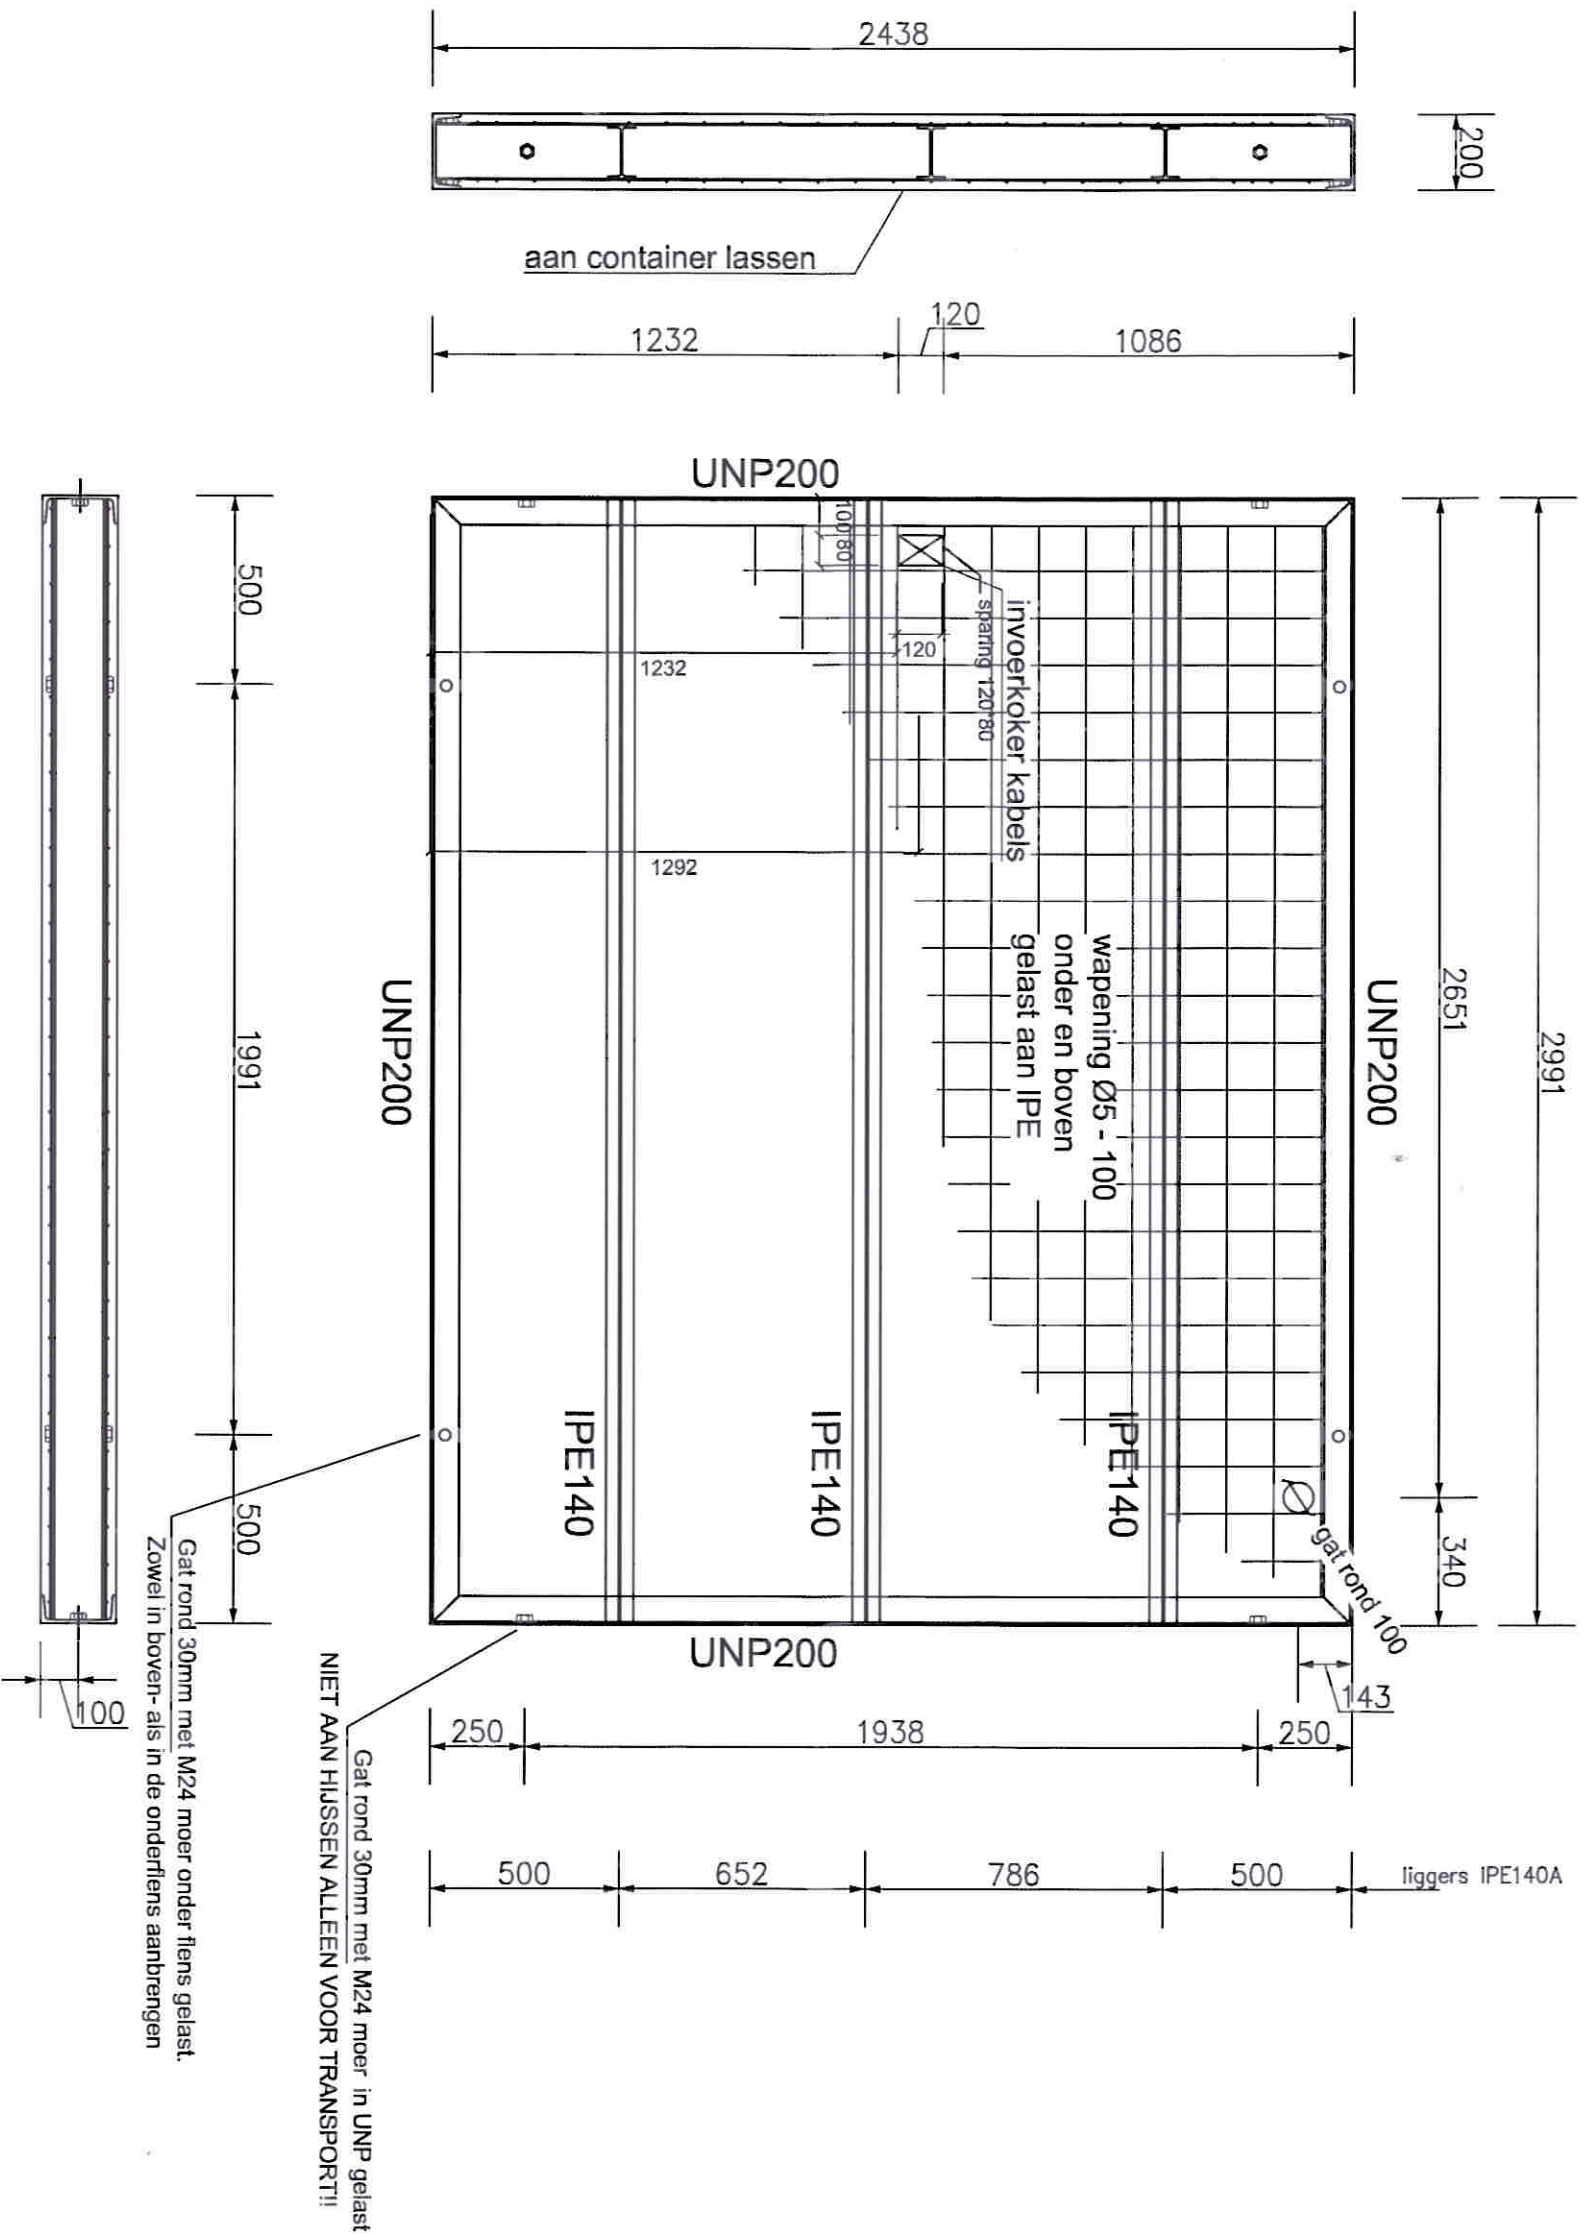

gewicht betonplaat ca. 4000kg, Betonplaat onder pinbox geheel aflassen 5mm dikke las rond twistlocks

(C) : Sparing kabeldoorvoer
(B) : -

jansnel
FLEXIBEL BOUWEN
VESTIGING MONTFOORT
WILLESKOP 94
3417 WE MONTFOORT
POSTBUS 200
3417 ZL MONTFOORT
TEL. : (0348) 47 31 41
FAX : (0348) 47 90 83

Betonplaat type B met Sealbag

Rabobank Nederland
Stand Alone Pinboxen
Geheel Nederland

Projectnr. PINBOX

Blad A01g

Schaal 1:20

Bouwsysteem Containers

Datum 02-12-13 MB MB TSys

wijziging (B) 17-06-15 MB TSys

wijziging (C) 22-12-17 AB TCO