


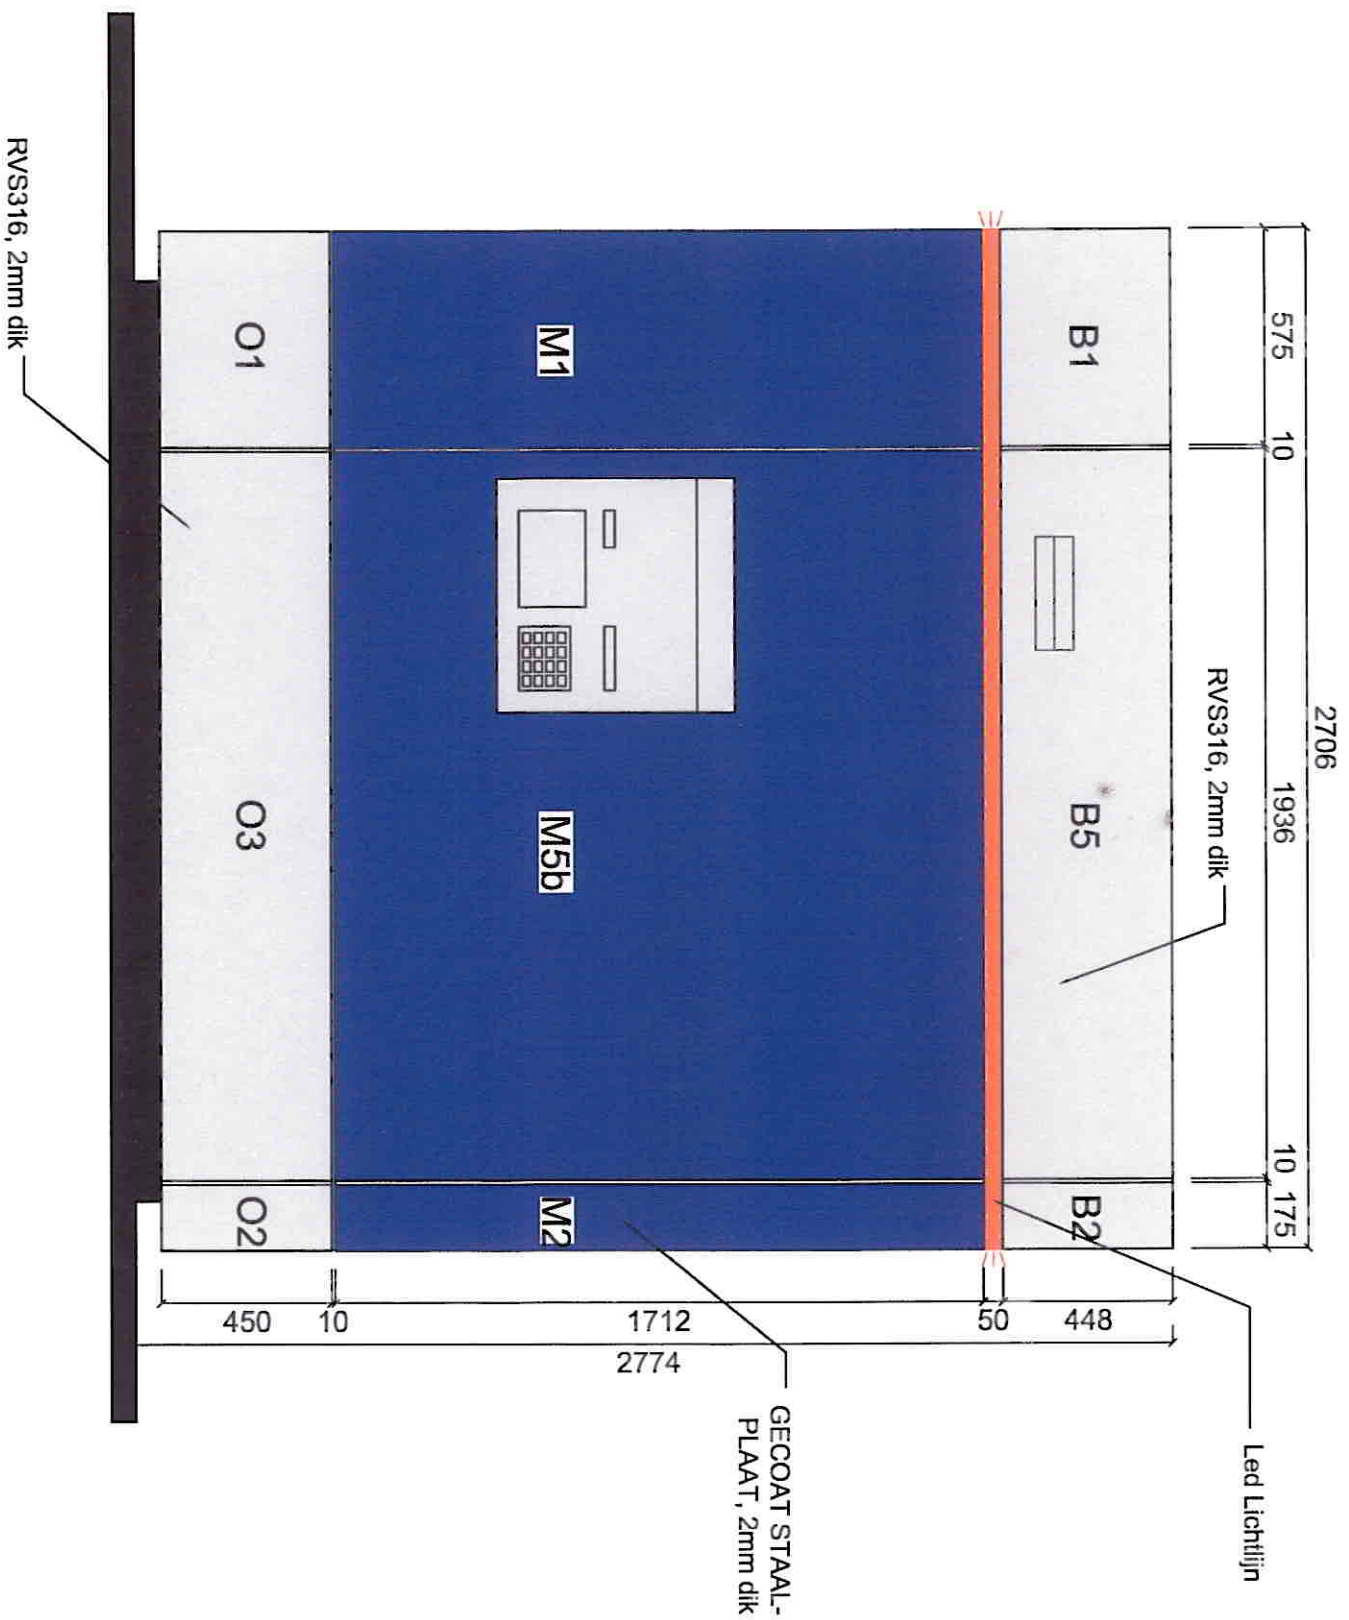

() :
() :

jansnel
FLEXIBEL BOUWEN

VESTIGING MONTFOORT
WILLESKOP 94
3417 ME MONTFOORT
POSTBUS 200
3417 ZL MONTFOORT
TEL. : (0348) 47 37 41
FAX. : (0348) 47 80 83

Gevel 1 (type B sba)

Rabobank Nederland
Stand Alone Pinboxen
Geheel Nederland

Projectnr. PINBOX

Blad C01b

Schaal 1:20
Bouwsysteem Containers
Datum 02-12-13 MB
wijziging ()
wijziging ()