




Gemeente Breda

Bijlage bij besluit

Z2020-000455 -V01

07-07-2020 Ven L

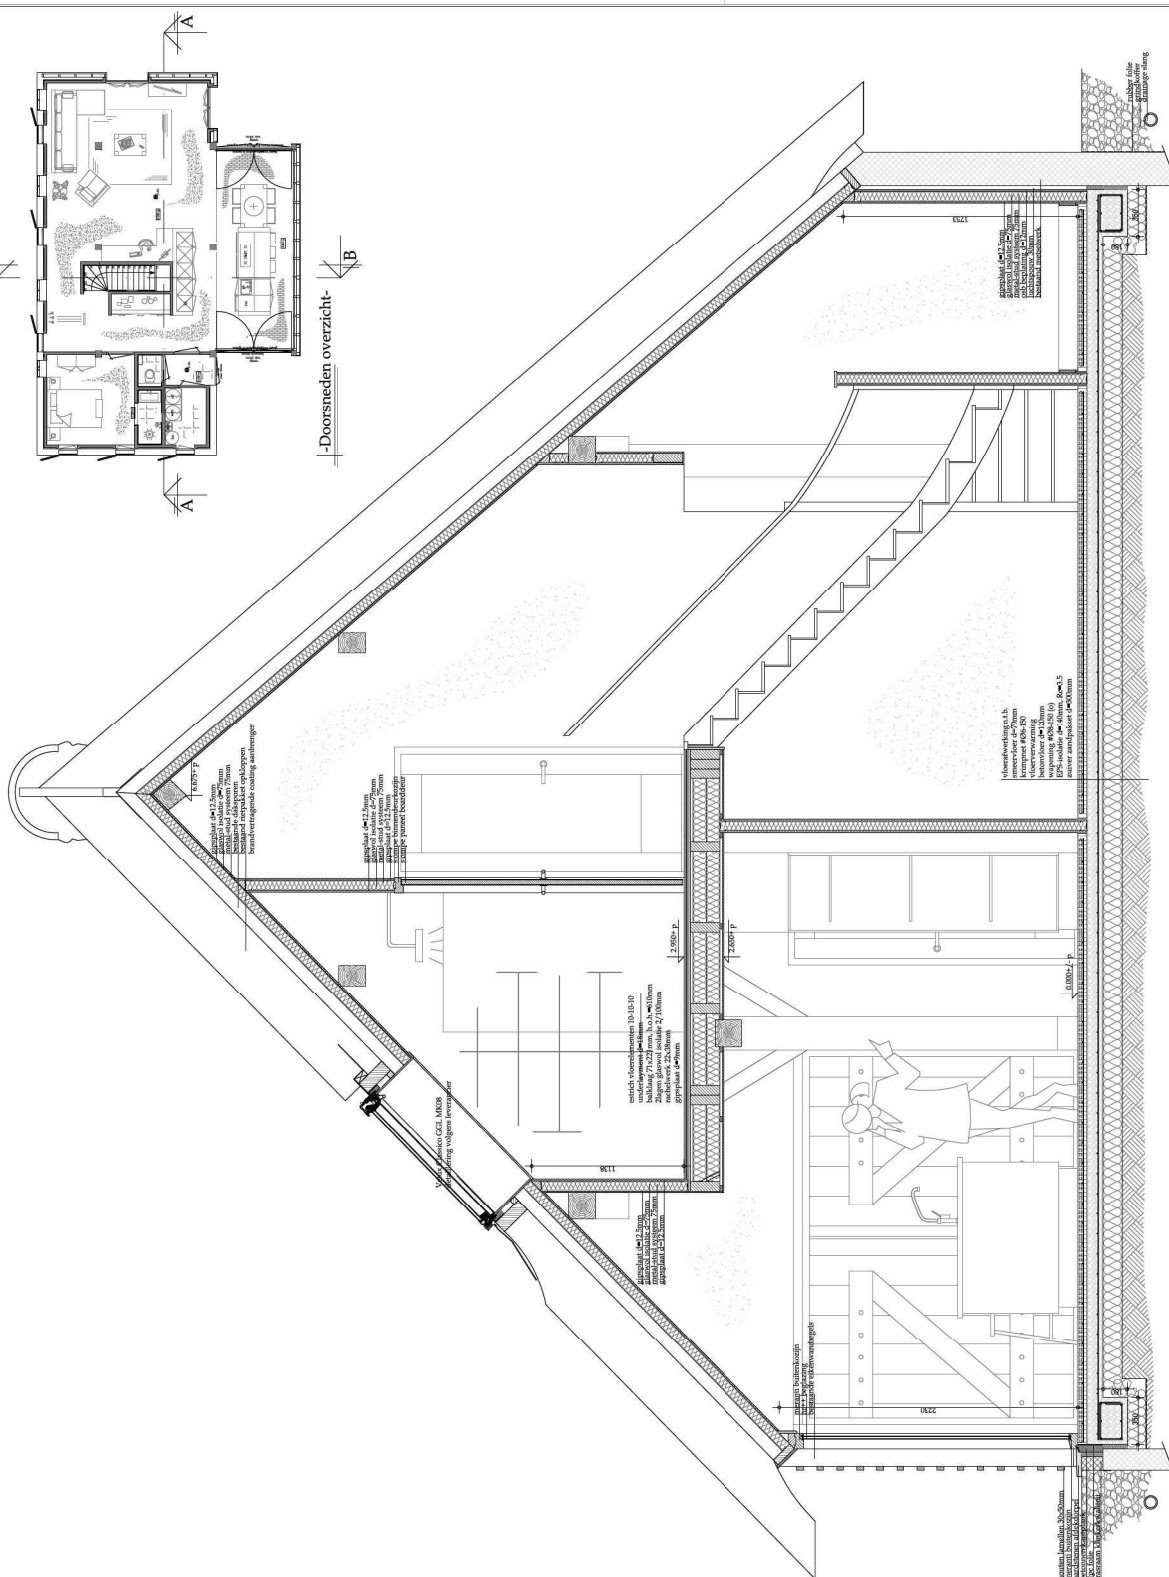

-Detaileringen / Doorsnede A-A-

WERKOMSCHRIJVING:
HET VERBODEN VAN EEN BESTAANDE SCHUUR TOT WONRUIMTE
AAN DE DIJKWEG 20A TE BREDA.

TEGENWOORDIGHEID
VAN DE VERLENING

*DOORSNEDEN A-A / *DETAILLERINGEN / *DOORSNEDEN OVERZICHT



OPDRACHTGEVER

PARTIJDEUR DE BLAASSTRAAT 29
4816 CA BREDASCH
06-54986731
WONINGWONING
WONINGWONING

WERKEN L 1'9-24

SCHAAL L 1:120

AFMETING L A1

GETEKEND L R.M.

DATUM L 06-05-2020

BLADNUMMER

T-06

Peil = 0.000+ => peilniveau aanhouden als bestaande vloer
Peil = b.k. afgewerkte vloer 0.01 entree