Gemeente Breda

Bijlage bij besluit

Z2020-000455 -V01

07-07-2020 V en L

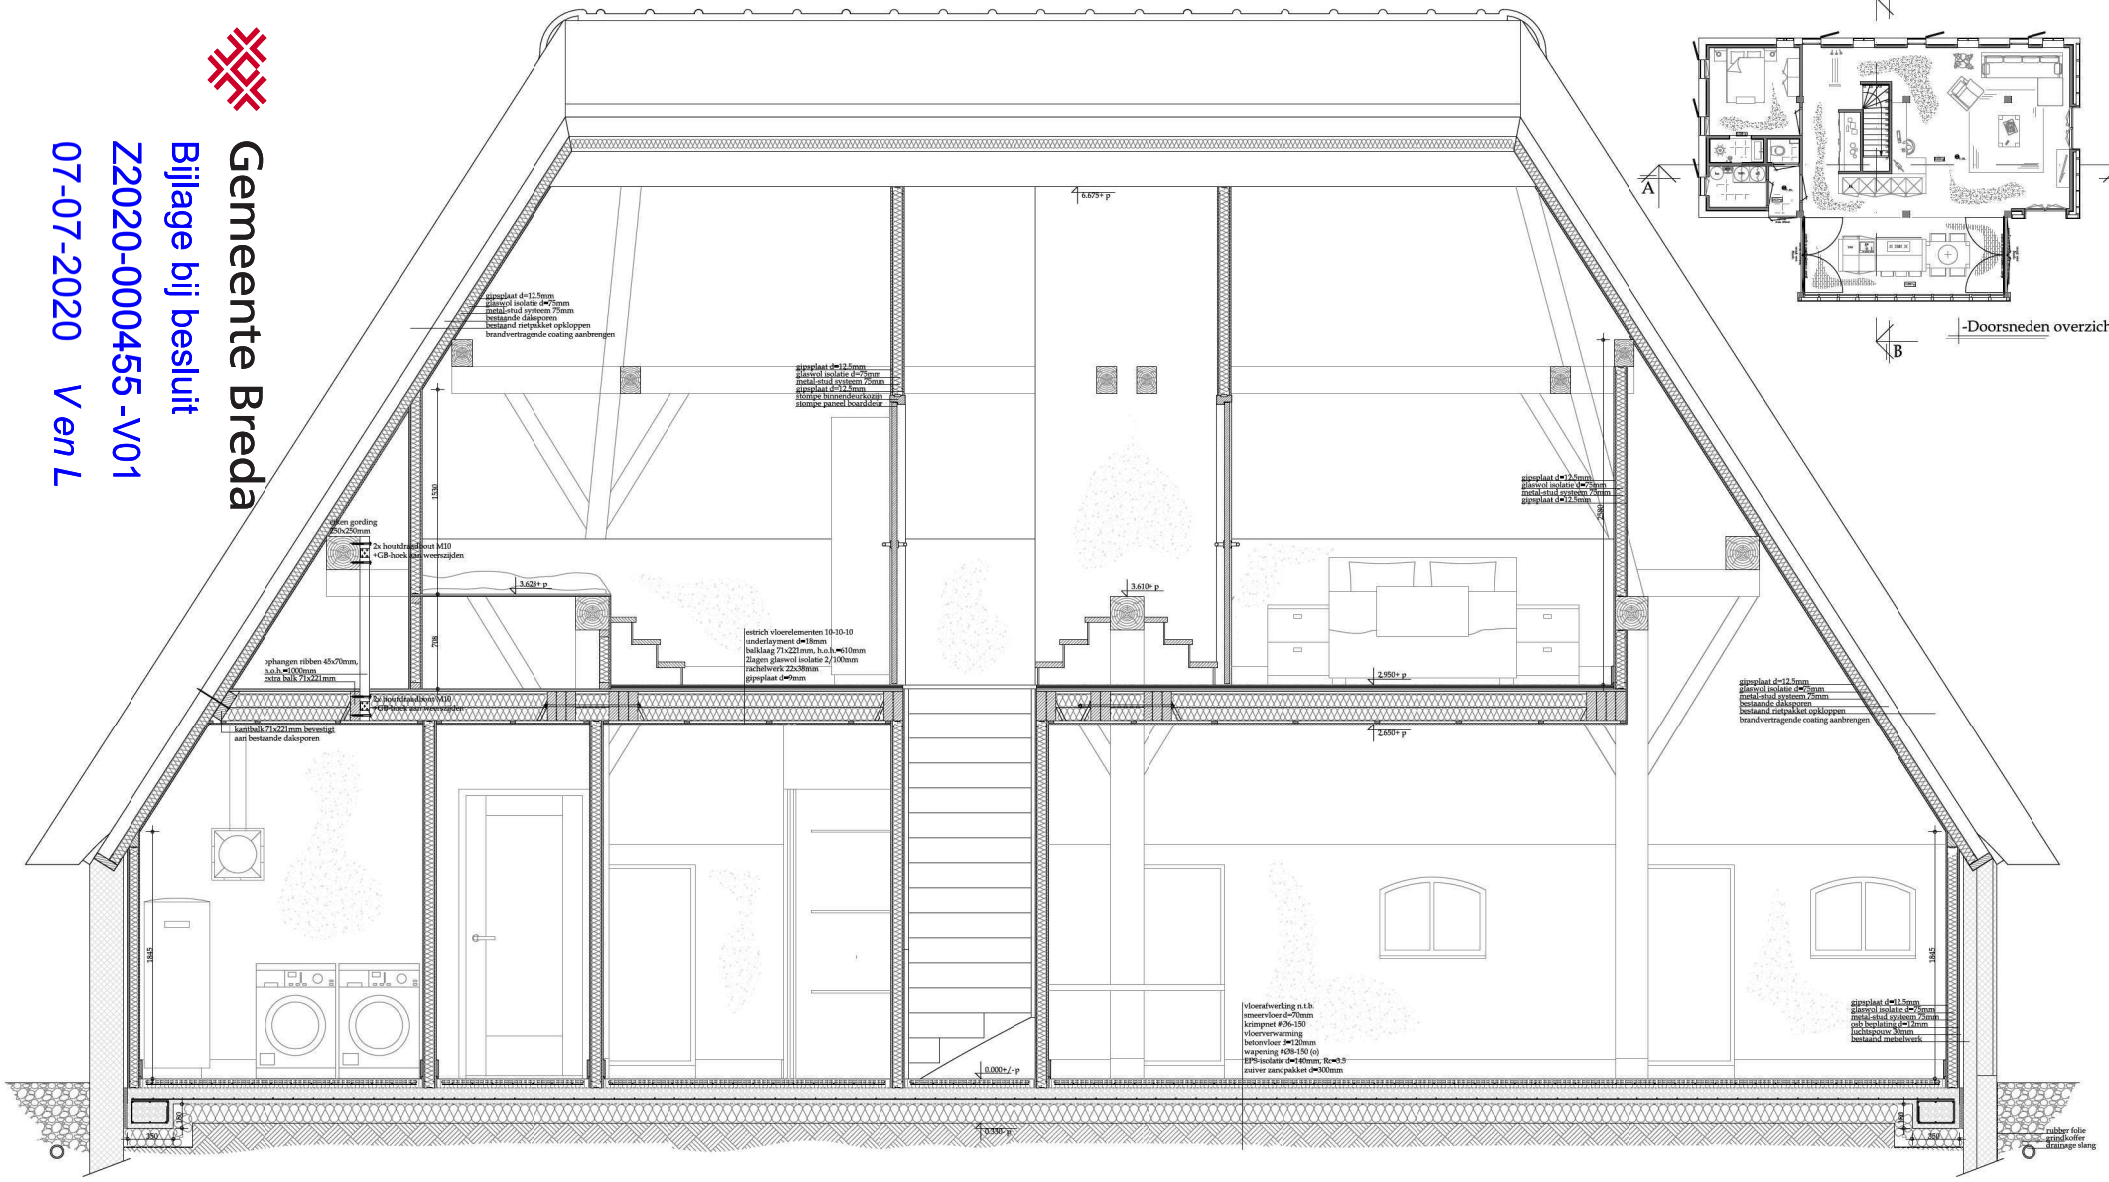

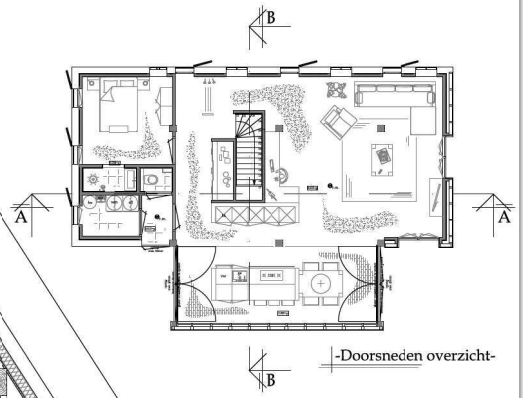

-Doorsneden overzicht-

-Detailleringen / Doorsnede B-B-

Peil = 0.000+ => peilniveau aanhouden als bestaande vloer
Peil = b.k. afgewerkte vloer 0.01 entree

Werkomschrijving:
Het verbouwen van een bestaande schuur tot woonruimte aan de Overaseweg 204 te Breda.

Tekeningomschrijving:
Bestektekening: *Doorsnede B-B / *Detailleringen / *Doorsnede overzicht

MATHIJSSEN ONTWERP

Pastoor de Bakkerstraat 29
4885 AL Achtmaal
06-54986731
info@mathijssen-ontwerp.nl
www.mathijssen-ontwerp.nl

Opdrachtgever: [redacted]

Werknr.	19-24
Schaal	1:20
Afmeting	A1
Getekend	R.M.
Datum	06-05-2020
Bladnummer	T-07