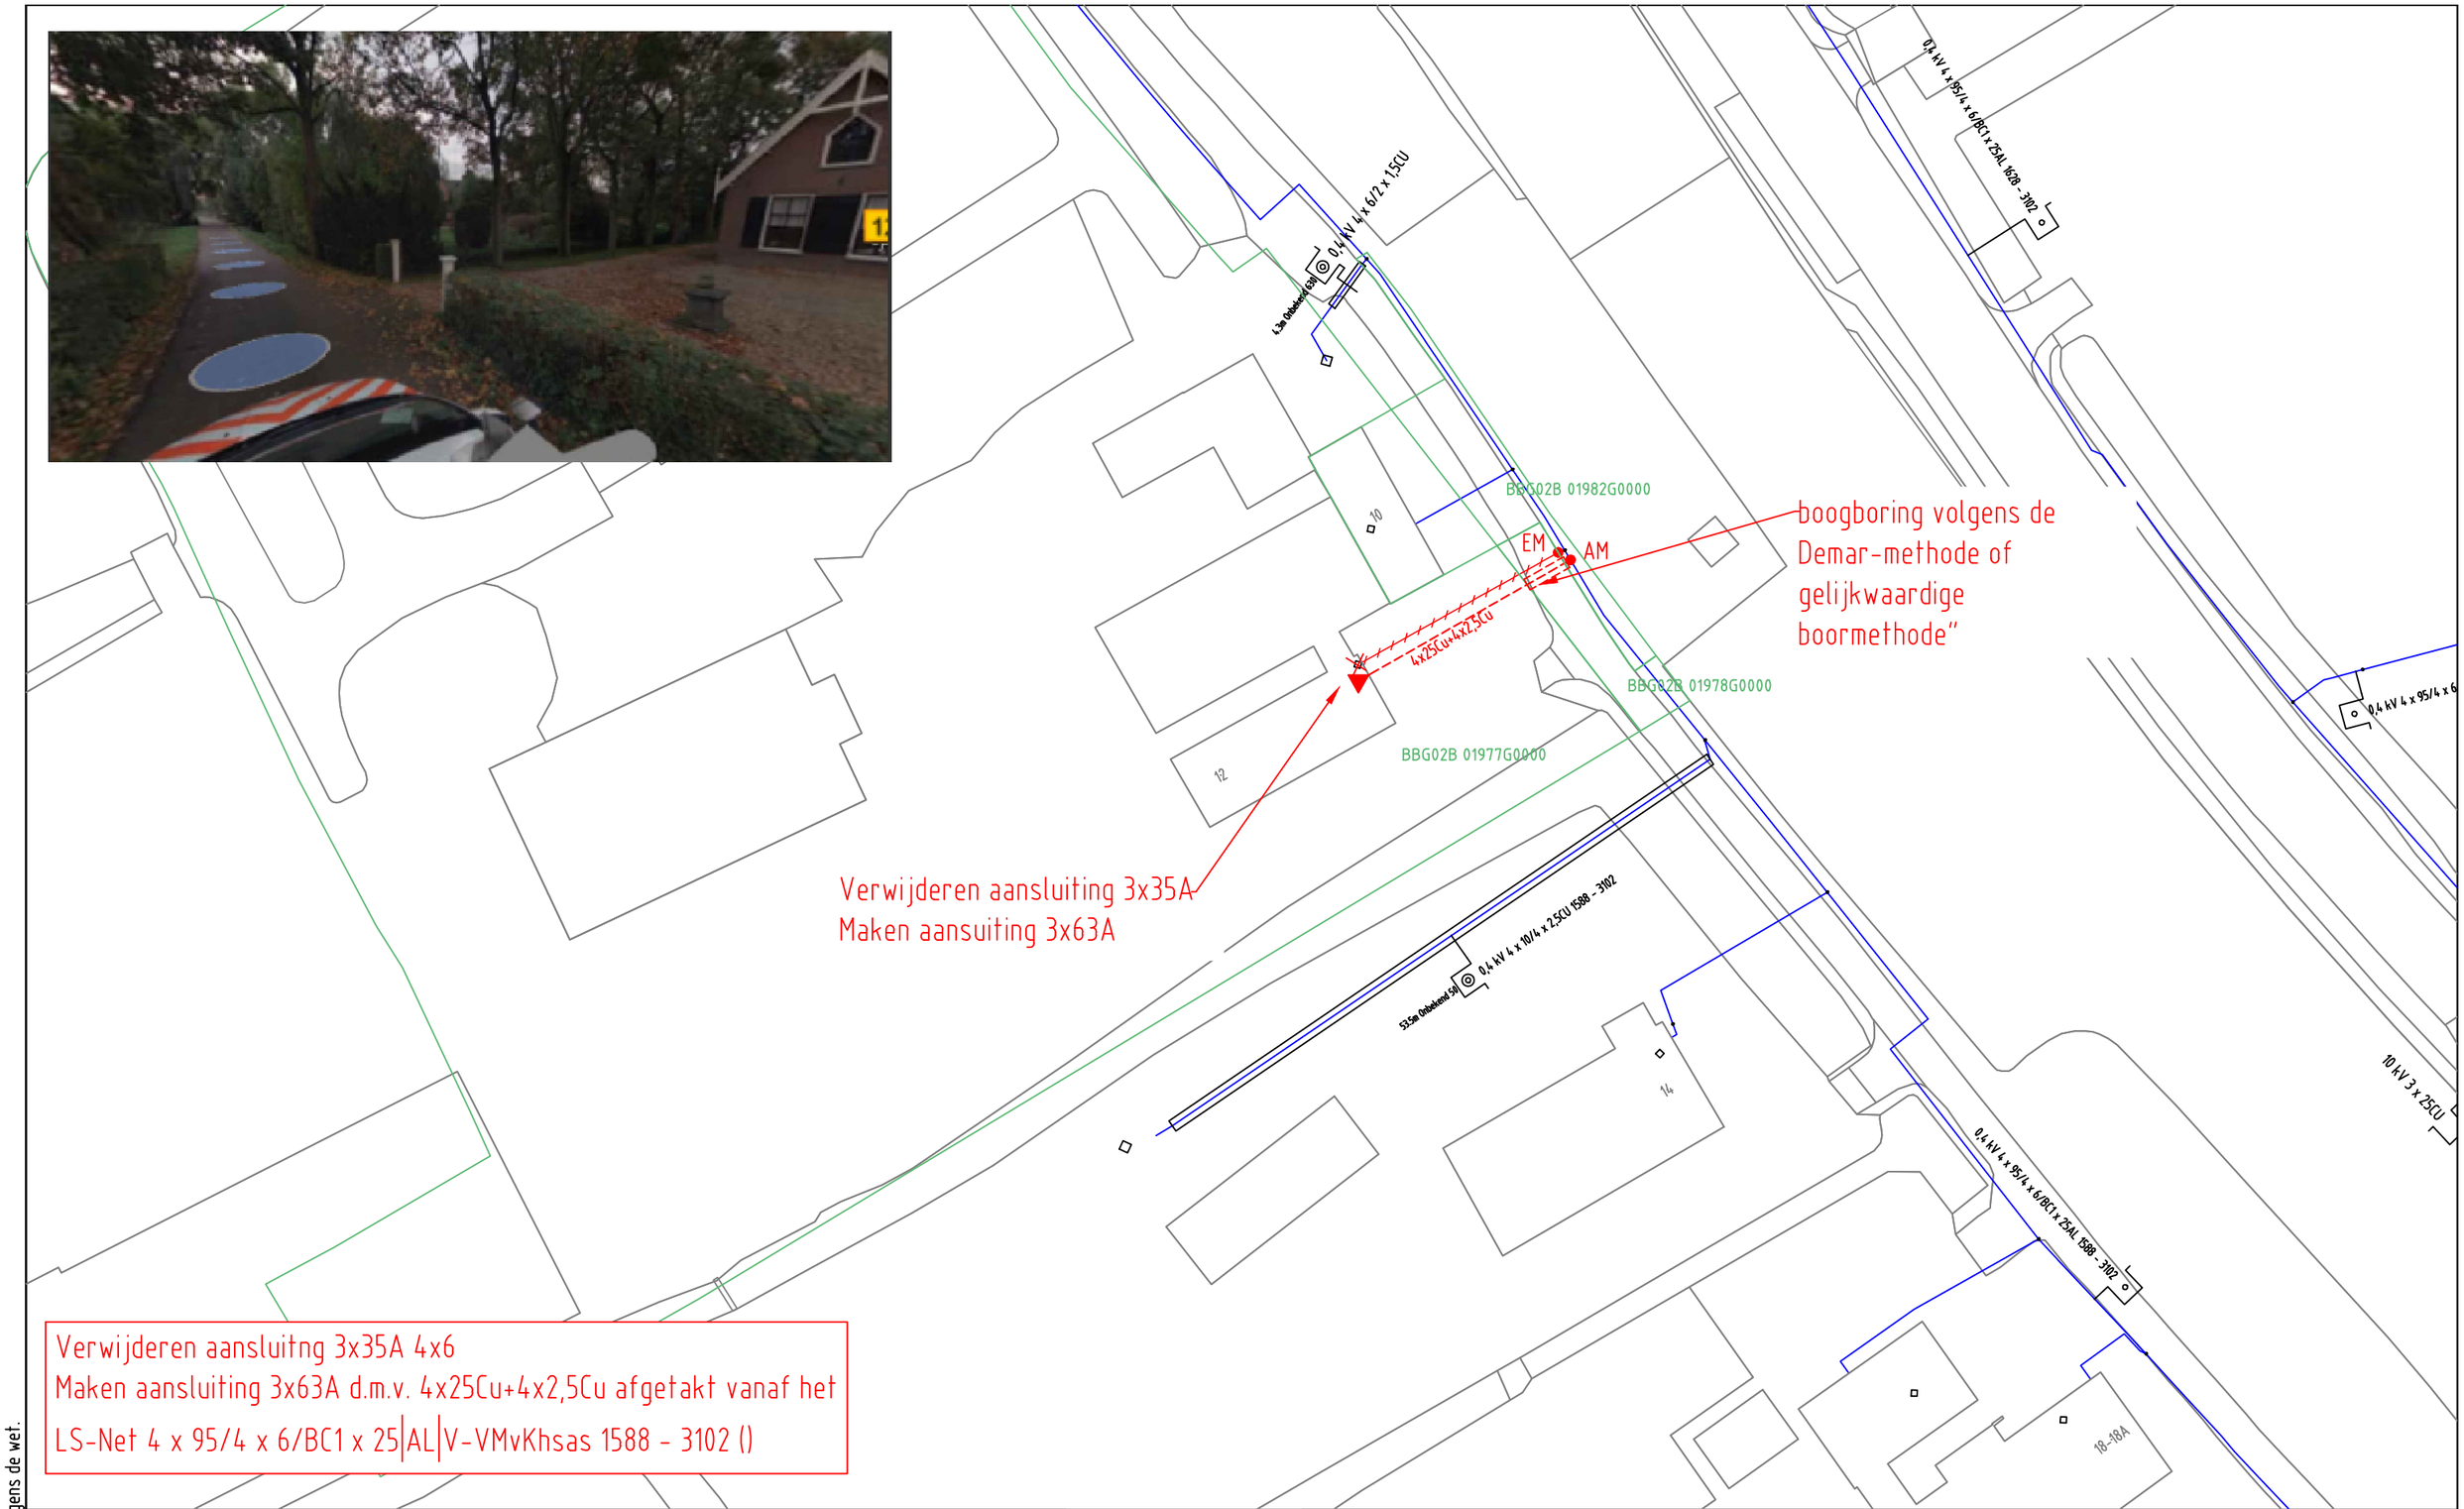

Verwijderen aansluitng 3x35A 4x6
Maken aansluiting 3x63A d.m.v. 4x25Cu+4x2,5Cu afgetakt vanaf het
LS-Net 4 x 95/4 x 6/BC1 x 25|AL|V-VMvKhsas 1588 - 3102 ()

ELEKTRA NIEUW	LS-kast	Station	Leveringspunt	Laadpaal	OV mast
	Mast bovengronds	Mof	Bescherming	Abc Tekst	Zinkerbord
	Kabel nieuw	Kabel te rijzen	Kabel te rooien	Buiten Bedrijf	Kadaster
ELEKTRA BESTAAND	LS-kast	Station	Leveringspunt	OV mast	Mast bovengronds
	Mof	Bescherming			
	0,4 kV/OV	0,4 kV	OV	3 kV	6 kV
	10/13 kV	23 kV	25 kV	50 kV	66 kV
	150 kV	Buiten Bedrijf	Telecom	Aardkabel	Gelijkspanning

Opmerkingen: Geen
Tracélengte: Mtr.

STEDIN

Formaat: A3
Schaal: 1:500
Volgend bladnr: 1 van 1

20200114 Trace Elektra
Binnenweg 12, Baambrugge
LS-PLAN
Detailontwerp/Vergunning E

Wijz: #3	Get: M.T. Janssen
Datum: 28-4-2020	Gec:
Project: 930000140770 Utrechtseweg 331 , 3731 GA , DE BILT	
Ordernr: 50194395	
Documentnr: 20200114-0000-058	
Status: Voor uitvoering	Bladnr: 058

Auteursrecht voorbehouden volgens de wet.