


Let op!
Sparingsmaten exact volgens tekening
i.v.m. te plaatsen apparatuur

Rondom een kabelgoot aanbrengen

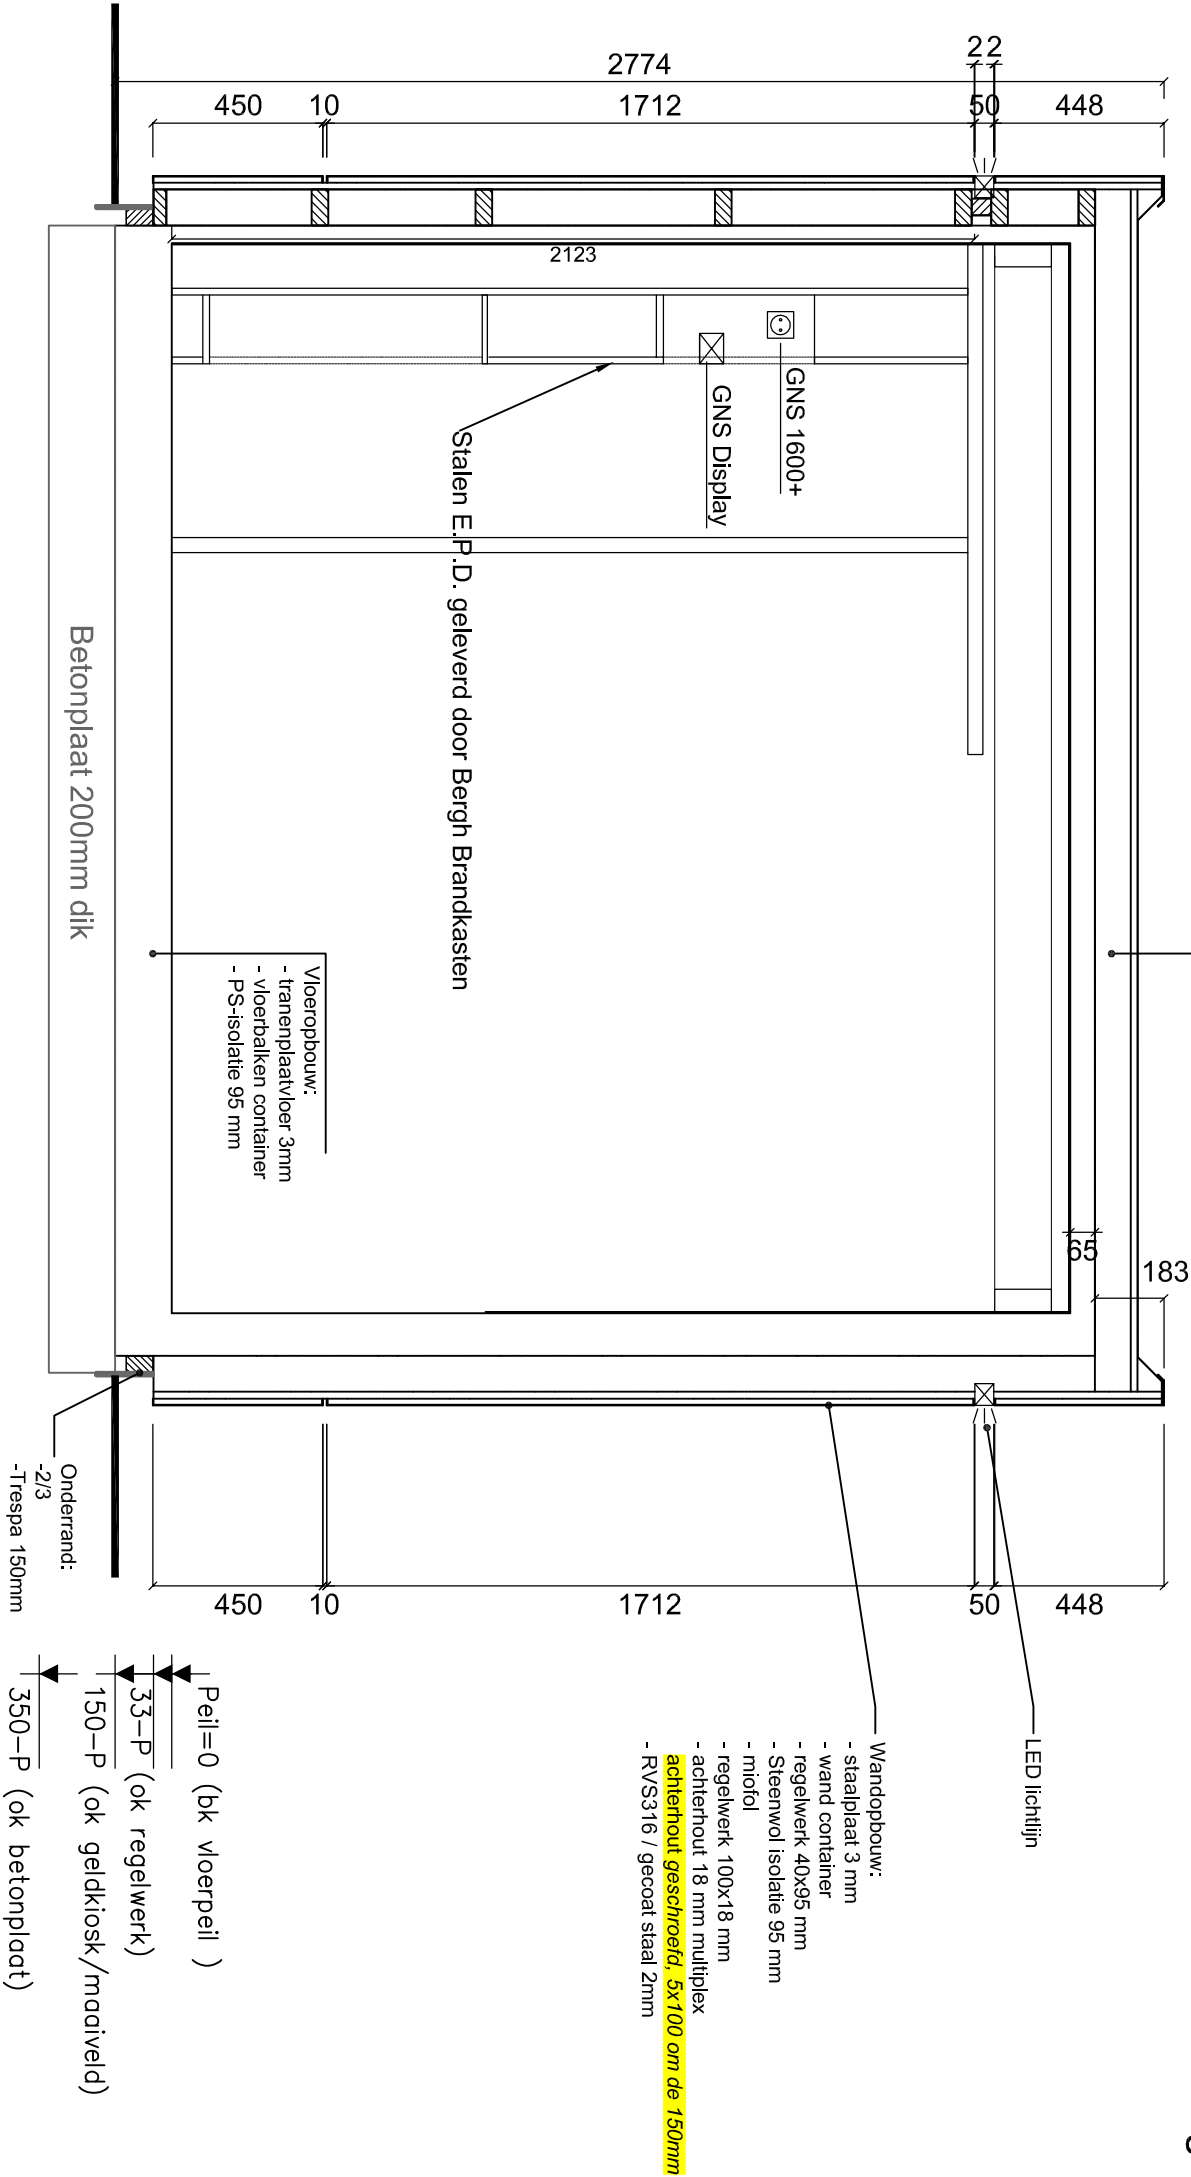

() :
() :

jansnel
FLEXIBEL BOUWEN

VESTIGING MONTFOORT

WILLESKOP 94
3417 ME MONTFOORT
POSTBUS 200
3417 ZL MONTFOORT
TEL. : (0348) 47 37 41
FAX. : (0348) 47 90 83

Doorsnede 1 (type B) sba			
Rabobank Nederland			
Stand Alone Pinboxen			
Dorpstraat 1, Nieuwveen			
Projectnr.	PINBOX	Size	A3
		Pr.Stat.	Opdracht
		Peraaf	
Blad	D01b	Comm	
Schaal	1:20	Calc	
Bouwsysteem	Containers	Get. HSys	
Datum	11-08-19	R.S.	Proj
wijziging ()		TSys	
wijziging ()		Tcon	