


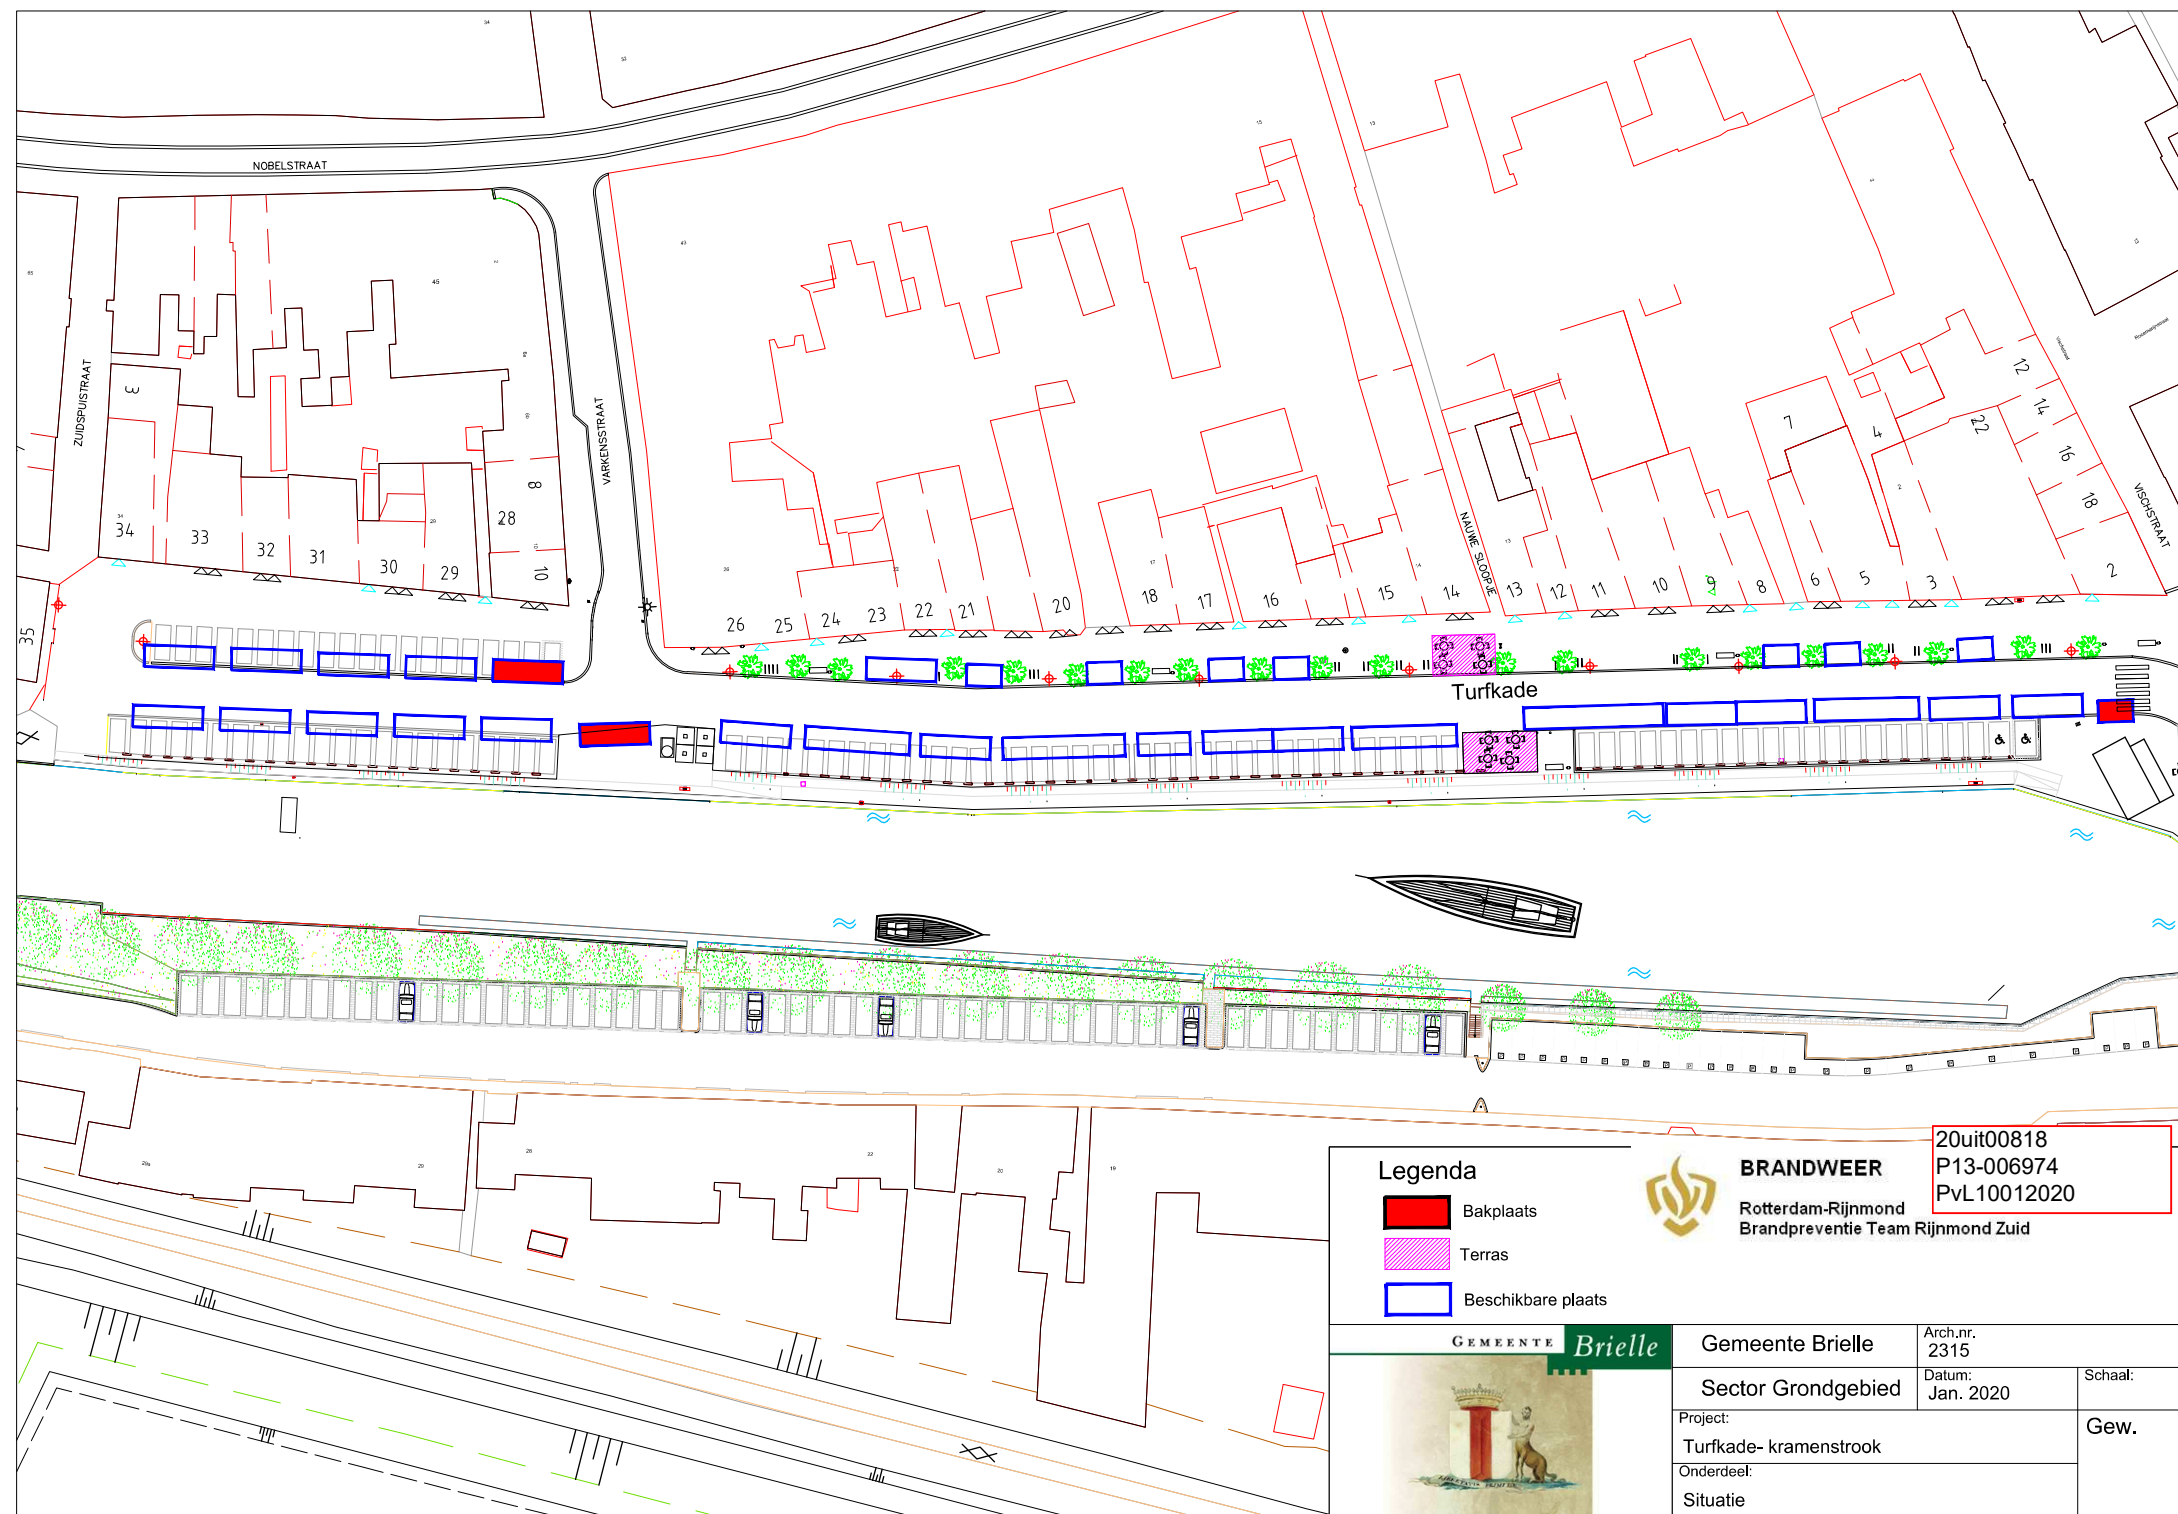

Legenda

-  Bakplaats
-  Terras
-  Beschikbare plaats



BRANDWEER

Rotterdam-Rijnmond
Brandpreventie Team Rijnmond Zuid

20uit00818
P13-006974
PvL10012020

GEMEENTE **Brielle**



Gemeente Brielle

Sector Grondgebied

Project:
Turfkade- kramenstrook

Onderdeel:

Situatie

Arch.nr.
2315

Datum:
Jan. 2020

Schaal:

Gew.