


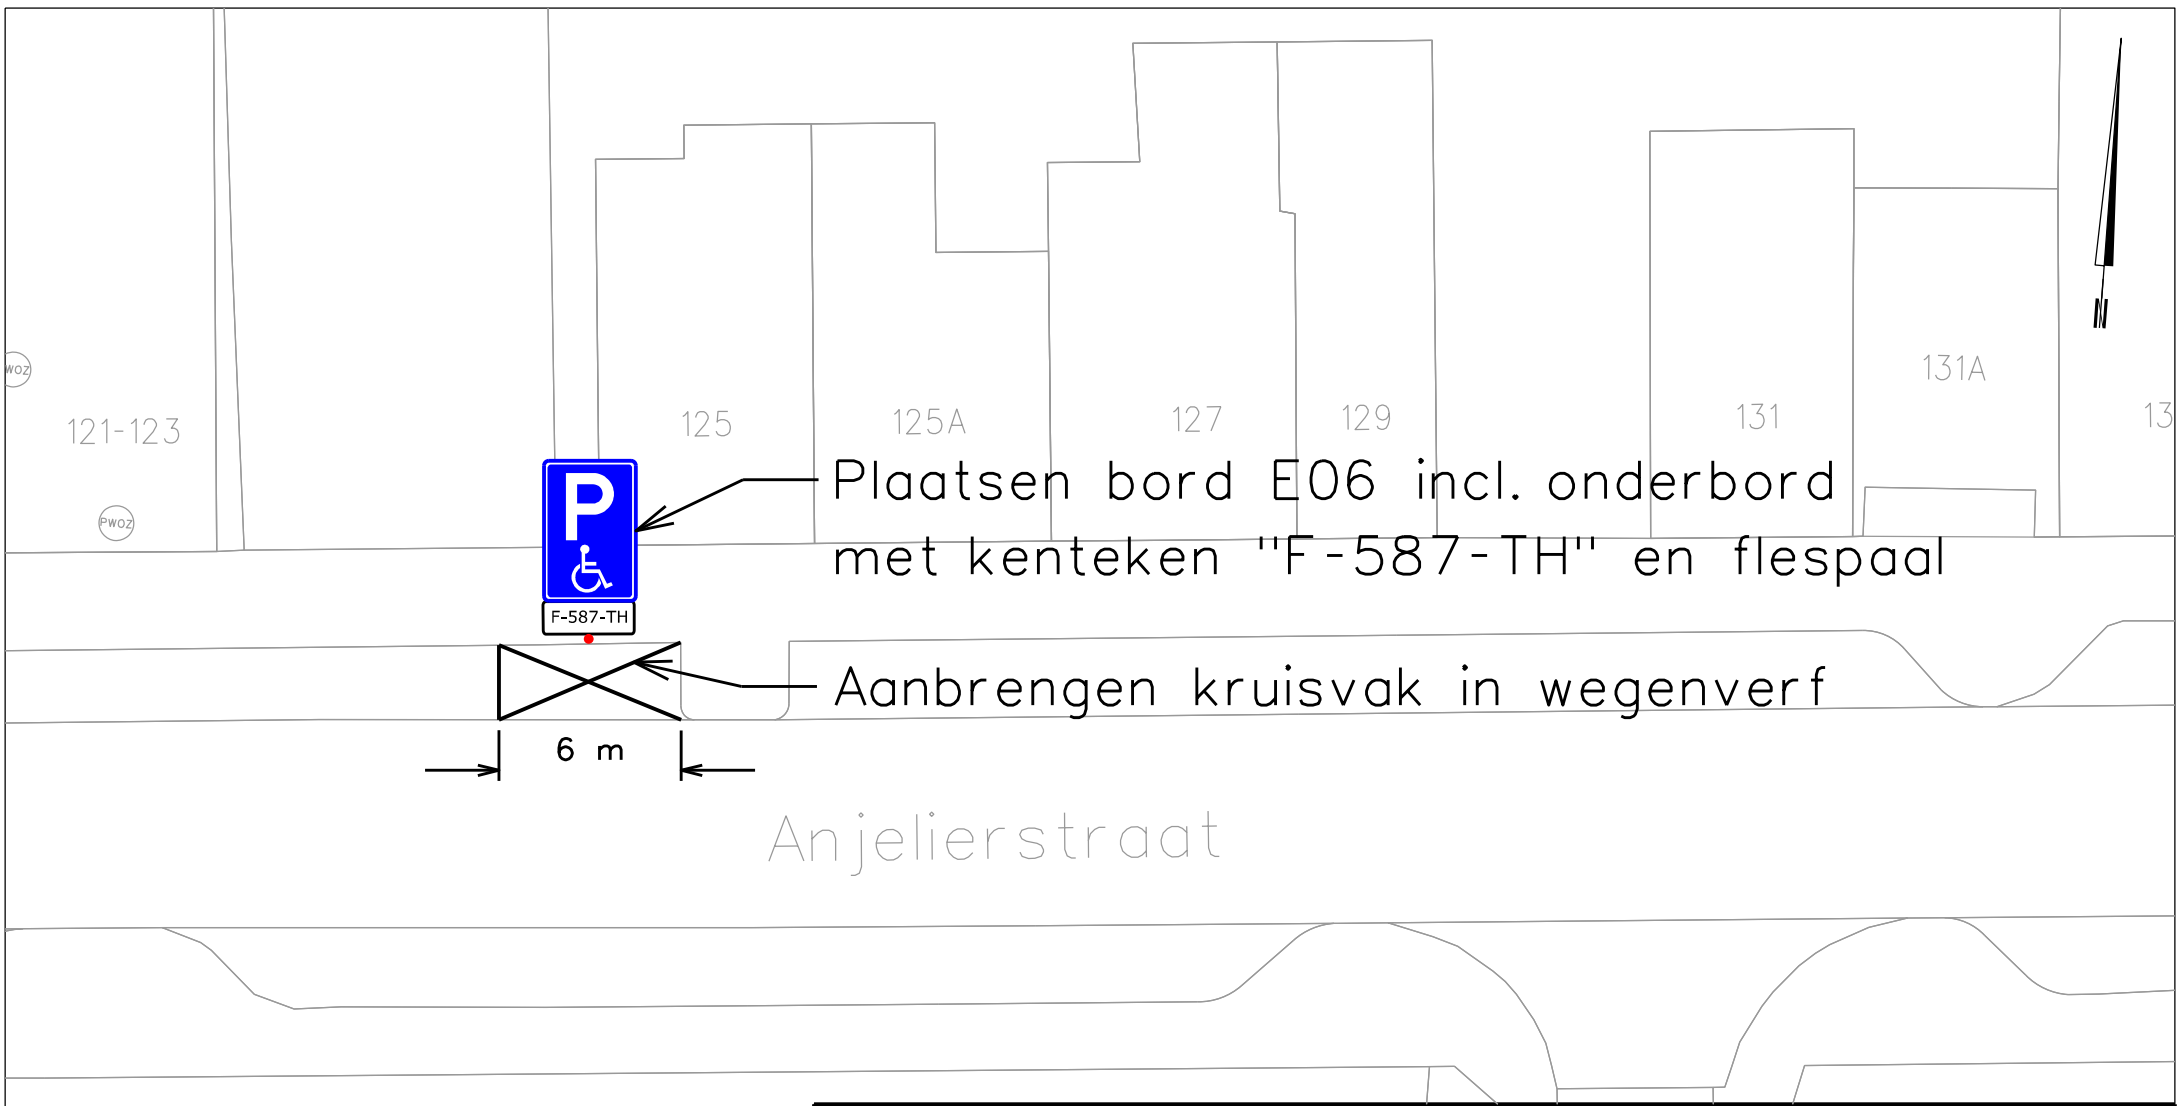

Anjelierstraat

Heerlen

domein Ruimte

team Stadsingenieurs		get	K.S.	micro	vervangen door	volgnr
"eerst denken dan doen"		chef				
projectnr.		bladen		hoofd		afm A4
besteknr.	SB-0000-000	blad nr.		dir		dat 21-01-2020



Aanvraag GPP Anjelierstraat 125, 6414 ES Heerlen
Kenteken : F-587-TH