


- Verklaring:**
- Kadastrale grens
  - Bestaande muur
  - Bestaand helwerk
  - Bestaande haag
  - As watergang
  - Onderhoudspad
  - Plastraszone
  - Beekdal
  - Beekdal met waterberging
  - waterberging in overloophoogte
  - Ophogen percelen in overleg met terreineigenaar
  - Ophogen perceel t.b.v. werking waterberging in beekdal
  - Grondkerende constructie
  - Stapelmuur
  - Bestaande duiker
  - Te verwijderen duiker
  - Aan te brengen duiker
  - bestaande stuw
  - te verwijderen stuw
  - te realiseren stuw
  - Omkadering gebied t.b.v. nadere invulling
  - Aanglant bonen
  - Aanglant struweel

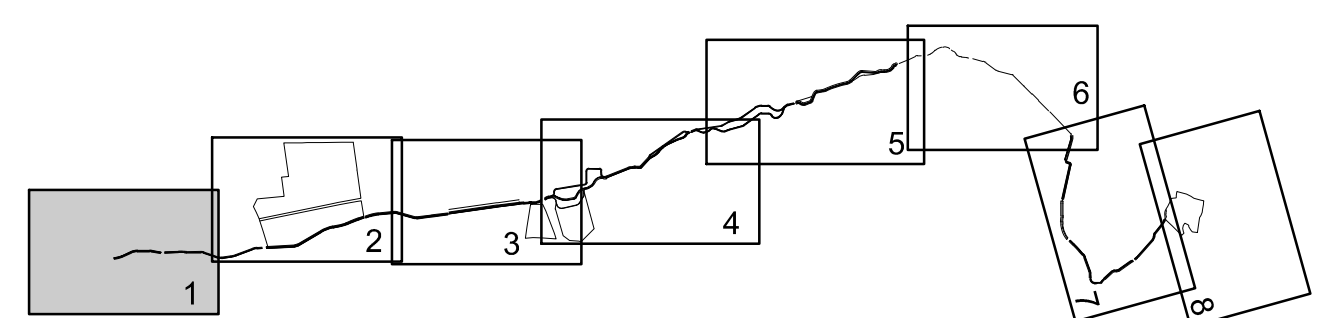

| Maten in meters tenzij anders vermeld |            |            |
|---------------------------------------|------------|------------|
| Materialen in millimeters             |            |            |
| Hoogten in meters t.o.v. N.A.P.       |            |            |
| Nr                                    | Datum      | Wijziging  |
| 01                                    | 20-06-2018 | CONCEPT    |
| 02                                    | 31-10-2018 | CONCEPT-2  |
| 03                                    | 10-10-2018 | CONCEPT-3  |
| 04                                    | 08-09-2020 | CONCEPT-4  |
| 05                                    | 20-06-2020 | DEFINITIEF |

**Waterschap Limburg**  
 Projectontwerper  
 Herinrichting Kwistbeek  
 Voorontwerp  
 Situatie

Tekenaar  
 C. van Loon  
 Projectleider  
 A. van Beek

Schaal  
 1:1000  
 Formaat  
 841x1470  
 Bladnummer  
 3 van 8  
 Status  
**DEFINITIEF**  
 www.anteagroup.nl

Tekeningnummer  
 435332-S-1-0001