

Herinrichting beemdgebied
opgave gemeente Peel en Maas

- Verklaring:
- Kadastrale grens
 - Bestaande muur
 - Bestaand hekwerk
 - Bestaande haag
 - As watergang
 - Onderhoudspad
 - Plasruimte
 - Beekdal
 - Beekdal met waterberging
 - waterberging in overloopgebied
 - Ophogen perceel t.b.v. verhoging waterberging in beekdal
 - Grondkerende constructie
 - Stappelmuur
 - Bestaande duiker
 - Te verwijderen duiker
 - Aan te brengen duiker
 - bestaande stuw
 - te verwijderen stuw
 - te realiseren stuw
 - Omdakering gebied t.b.v. nadere invulling
 - Aanplant bomen
 - Aanplant struweel

Ophogen linkeroever
Aanvoertleiding

Herstellen stuw
kw_390_0001

Doelwaterhoogte
- Diepte 0,50m
- Stroombreedte 0,50m
- Talud 1:1,5

Realiseren kade tot 28,15m +N.A.P.
kruinbreedte 4m, talud 1:3

Realiseren kade tot
28,15m +N.A.P.
kruinbreedte 4m,
talud 1:3

Nood overlaat
hoogte 28,15m +N.A.P.

Aanbrengen duiker met schaf
B.O.B. ca. 27,35m NAP


Ophoging aansluiten op
linkeroever aanvoertleiding kwistbeek

Aanbrengen voorde
Hoogte overlaat 28,20m +N.A.P.

stuwstand winter: 28,20m NAP
stuwstand zomer: 28,20m NAP

Bestaand
onderhoudspad

Verflauwen talud

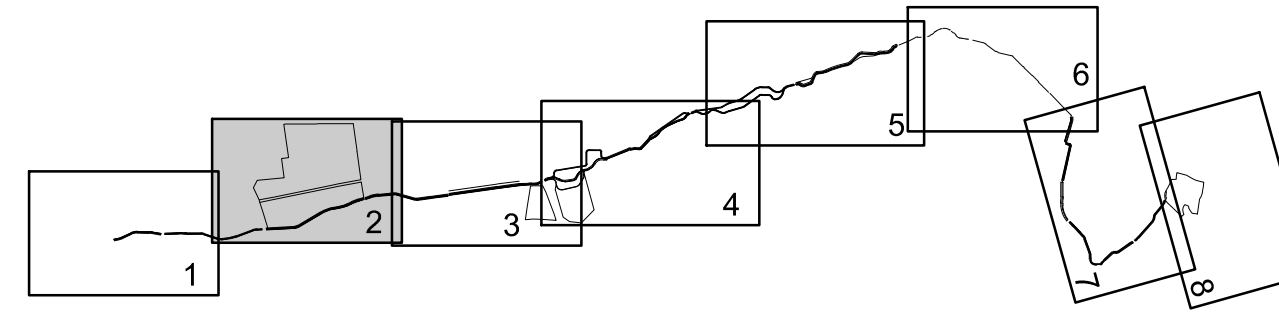

Maten in meters tenzij anders vermeld
Materialen in millimeters
Hoogtematen in meters t.b.v. N.A.P.

01	20-06-2020	DEFINITIEF	HS
04	08-09-2020	CONCEPT-4	HS
03	10-10-2019	CONCEPT-3	HS
02	31-10-2019	CONCEPT-2	HS
00	26-06-2019	CONCEPT	HS
Nr.	Datum	Wijziging	Tec.

Waterschap Limburg
 Projectontwerper
 Herinrichting Kwistbeek
 Tekeningnummer
 Voorontwerp
 Situatie
 435332-S-1-0002

Tekenaar
 C. van Loon
 Projectleider
 A. van Beek

Schaal
 1:1000
 Formaat
 A4x1470
 Bladnummer
 2 van 5
 Status
DEFINITIEF
 www.anteagroup.nl
anteagroup