




- Verklaring:**
- Kadastrale grens
 - Bestaande muur
 - Bestaand hekwerk
 - Bestaande haag
 - As watergang
 - Onderhoudspad
 - Piasdreszone
 - Beekdal
 - Beekdal met waterberging
 - waterberging in overloopgebied
 - Ophogen percelen in overleg met terreinheersaar
 - Ophogen perceel t.b.v. werking waterberging in beekdal
 - Grondkerende constructie
 - Stapelmuur
 - Bestaande duiker
 - Te verwijderen duiker
 - Aan te brengen duiker
 - bestaande stuw
 - Te verwijderen stuw
 - Te realiseren stuw
 - Onkadering gebied t.b.v. nadere invulling
 - Aanplant bomen
 - Aanplant struivel

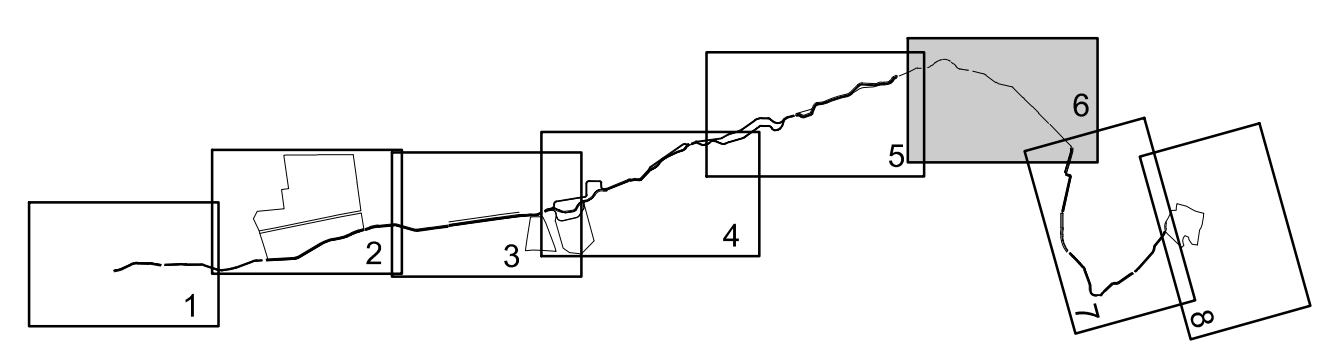

Maten in meters tenzij anders vermeld
Materialen in millimeters
Hoogtematen in meters t.o.v. N.A.P.

Nr	Datum	Wijziging	Tec.
01	20-06-2020	DEFINITIEF	HIS
04	08-09-2020	CONCEPT-4	HIS
03	10-10-2019	CONCEPT-3	HIS
02	31-10-2018	CONCEPT-2	HIS
00	26-06-2018	CONCEPT	HIS

Waterschap Limburg
Hererichting Kwistbeek

Uitvoerder: C. van Loon
Projectleider: A. van Beek

Schaal: 1:10000
Formaat: 84x1470
Bladnummer: 6 van 8

Staat: **DEFINITIEF**
www.anteagroup.nl

Tekeningnummer: 435332-S-1-0006

Logo: **anteagroup**