





- Verklaring:
- Kadastrale grens
 - Profiel kade
 - Bestaande waterloop

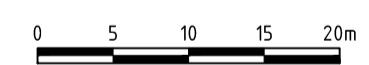

Maten in meters tenzij anders vermeld
Materialen in millimeters
Hoogtematen in meters t.o.v. N.A.P.

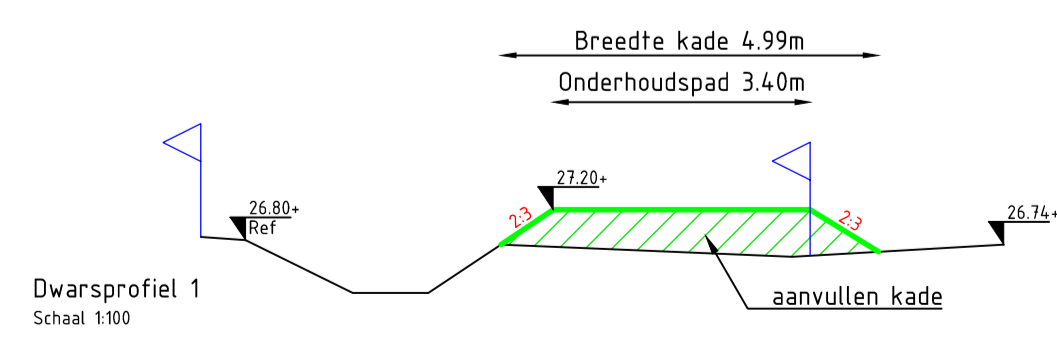

CO	31-10-2019	CONCEPT		RV
Nr	Datum		Wijziging	Tek

Opdrachtgever Waterschap Limburg	Tekenaar R Vriends	Schaal 1:500
Projectomschrijving Herinrichting Kwistbeek	Projectleider A. Van Beek	Formaat A1
Tekeningomschrijving Voorstel Vlasrooth	Status Concept	Blad in bladen 1 IN 1
Tekeningnummer 435332-S-0-0101	www.anteagroup.nl	Wijz. nr. C1

