


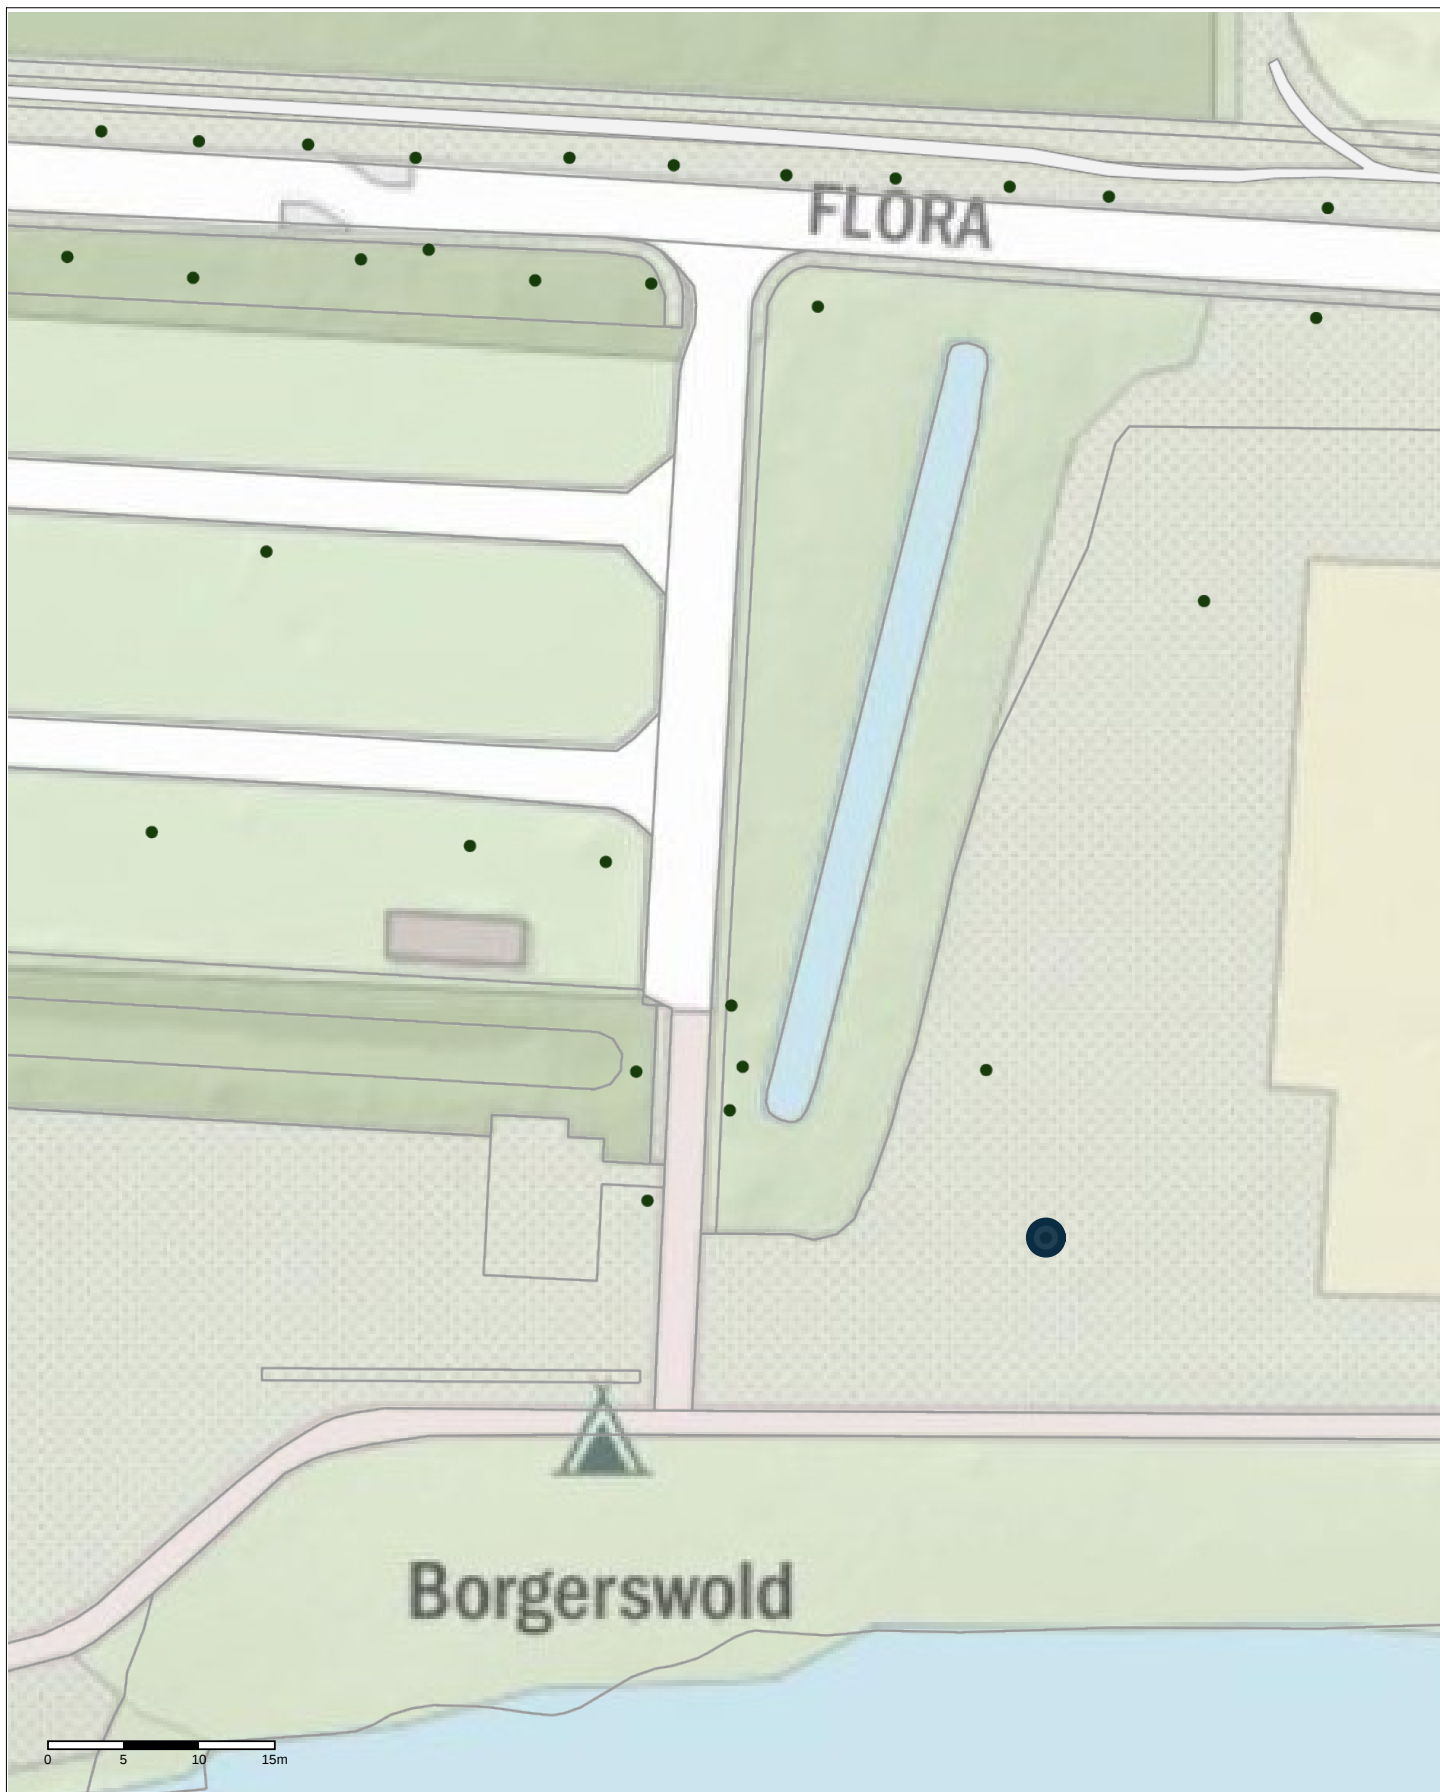

Project: Bomen kappen
Schaal: 1:500
Datum: 07-11-2019
Getekend door: Henk Weidgraaf

Borgerswold **Nr 1**

Camper camping
60 cm



Formaat: A4



Project: Bomen kappen
 Schaal: 1:500
 Datum: 07-11-2019
 Getekend door: Henk Weidgraaf

Borgerswold Nr 2

Koetshuis
 60 cm



Formaat: A4

SWECO



Project: Bomen kappen
 Schaal: 1:500
 Datum: 07-11-2019
 Getekend door: Henk Weidgraaf

Borgerswold Nr 3

Koetshuis
 30 cm



Formaat: A4

SWECO



Project: Bomen kappen
Schaal: 1:500
Datum: 07-11-2019
Getekend door: Henk Weidgraaf

Borgerswold Nr 4

Waterskibaan
60 cm



Formaat: A4

SWECO



Project: Bomen kappen
Schaal: 1:500
Datum: 07-11-2019
Getekend door: Henk Weidgraaf

Borgerswold Nr 5

Waterskibaan
50 cm



Formaat: A4

SWECO



Project: Bomen kappen
 Schaal: 1:500
 Datum: 07-11-2019
 Getekend door: Henk Weidgraaf


Borgerswold Nr 6

Skatebaan
 35 cm



Formaat: A4



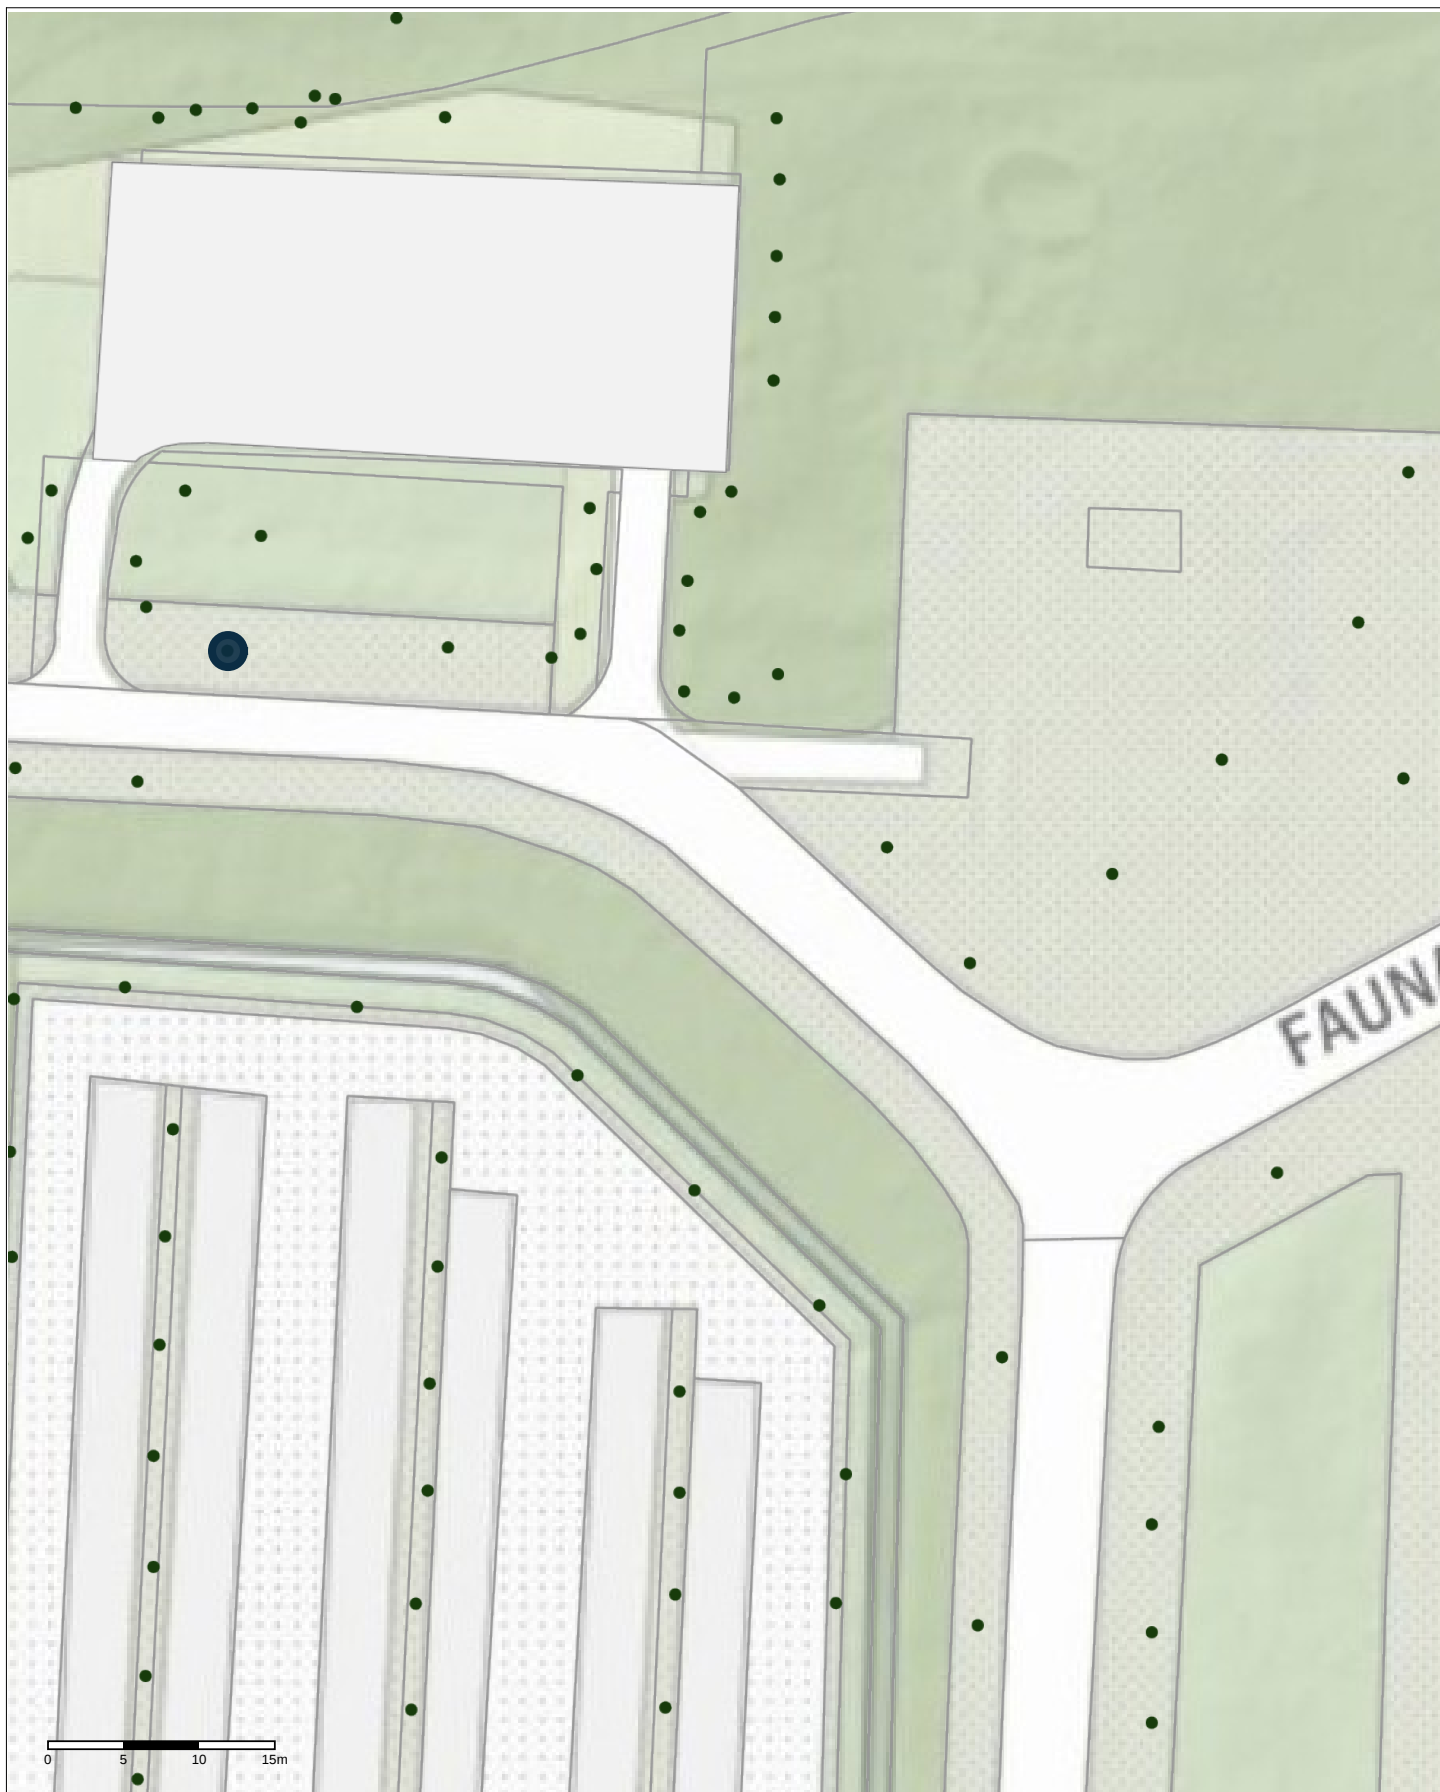

Project: Bomen kappen
 Schaal: 1:500
 Datum: 07-11-2019
 Getekend door: Henk Weidgraaf

Borgerswold Nr 7

Fauna Skatebaan
 40 cm



Formaat: A4





Project: Bomen kappen
Schaal: 1:500
Datum: 07-11-2019
Getekend door: Henk Weidgraaf

Borgerswold Nr 8

fietspad
20 cm



Formaat: A4

SWECO



Borgerswold Nr. 9

Overhang bij vml. vuilstort
30 x 40 en 50 cm.
6 stuks

Formaat: A3

Project: Bomen kappen


Schaal: 1:500

Datum: 07-11-2019

Gefokend door: Henk Veldgraaf



SWECO

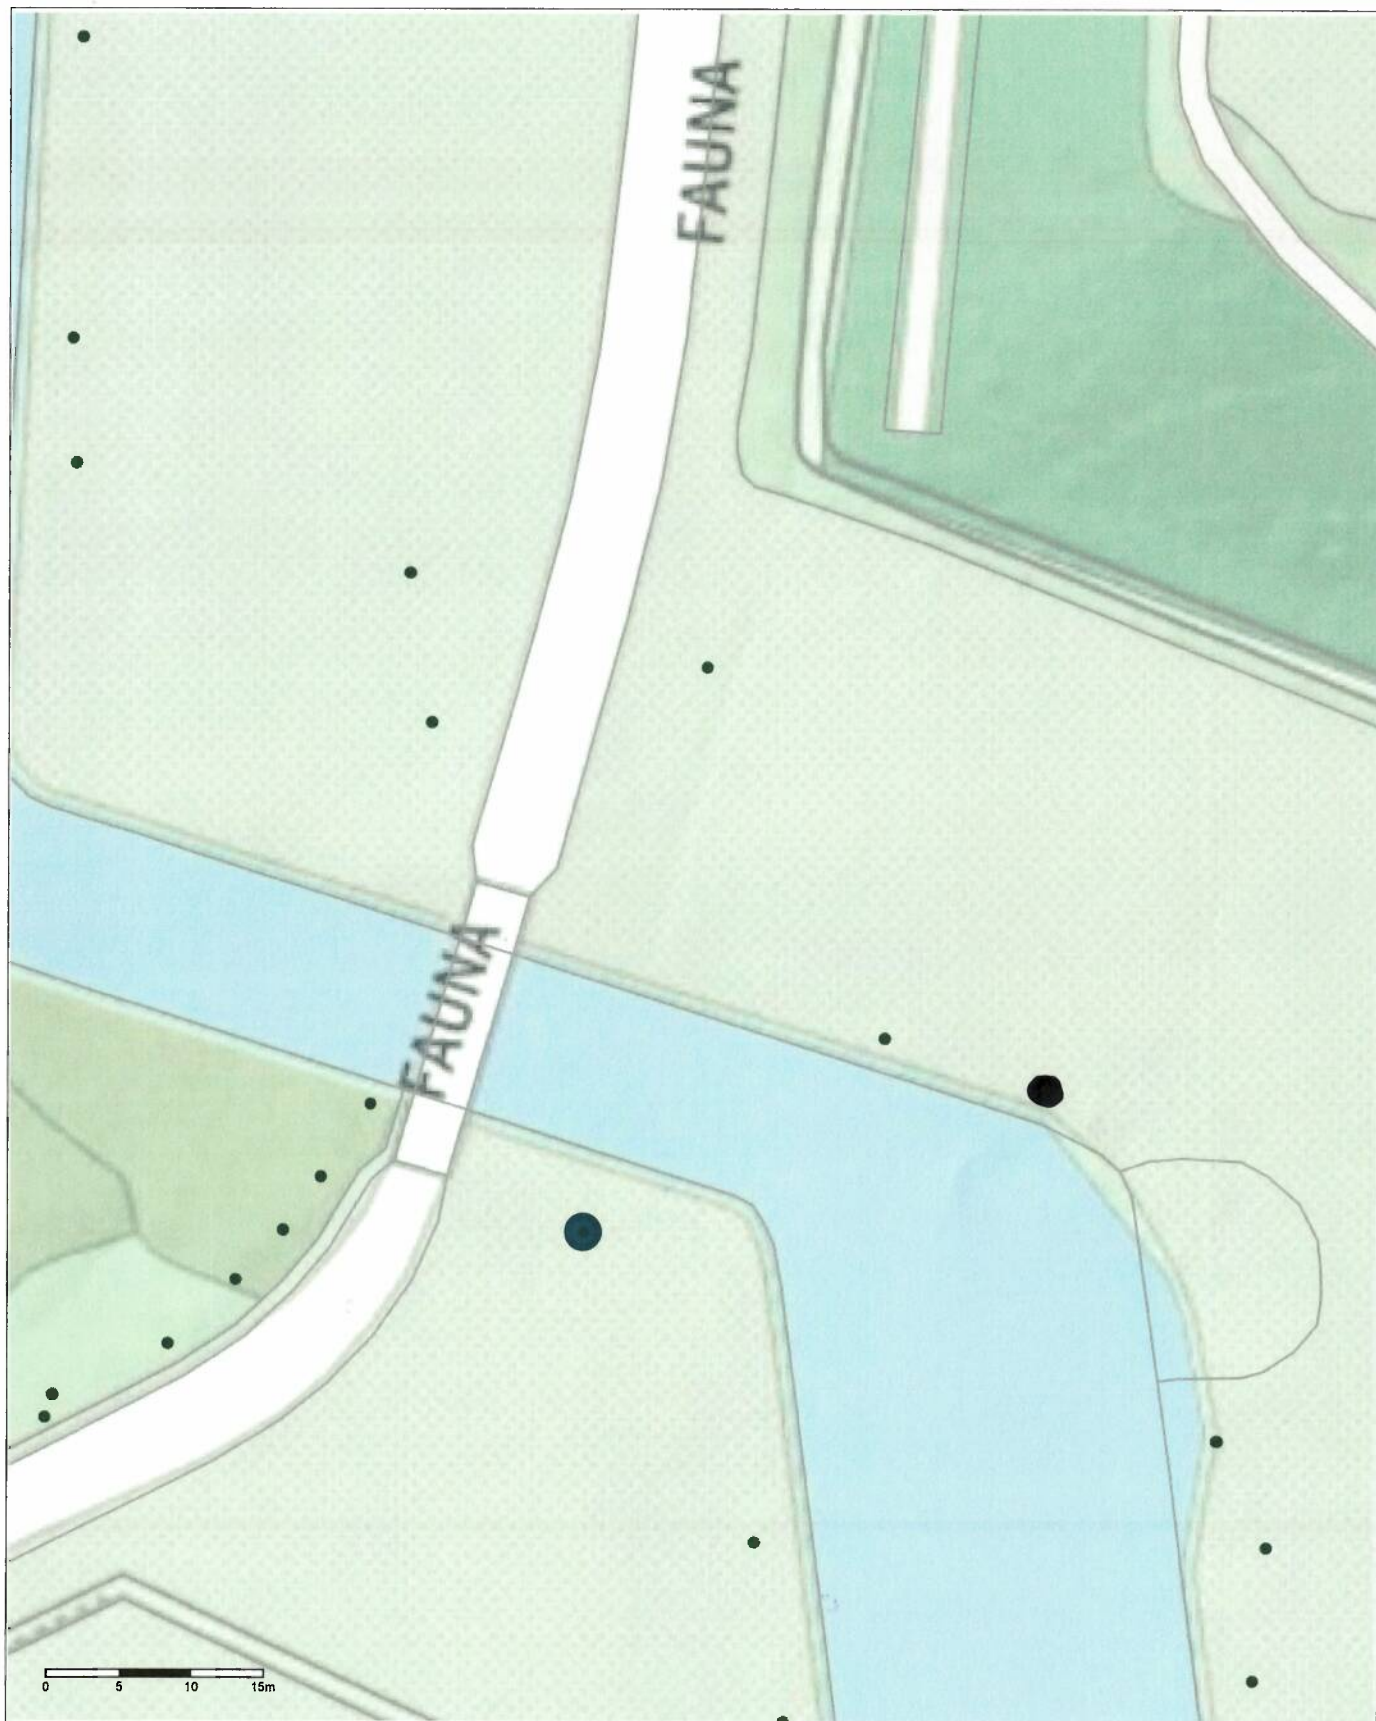

Project: Bomen kappen
 Schaal: 1:500
 Datum: 11-11-2019
 Getekend door: Henk Weidgraaf

Borgerswold Nr 10

Bij betonbrug naar Toene
 50 cm



Formaat: A4

SWECO



Project: Bomen kappen
 Schaal: 1:1000
 Datum: 11-11-2019
 Getekend door: Henk Weidgraaf

Borgerswold Nr 11

Rechts van houten brug naar
 volkstuinen
 40 cm



Formaat: A4





Project: Bomen kappen
Schaal: 1:500
Datum: 11-11-2019
Getekend door: Henk Weidgraaf


Borgerswold Nr 12

Zuidkant volkstuincomplex
45 cm



Formaat: A4



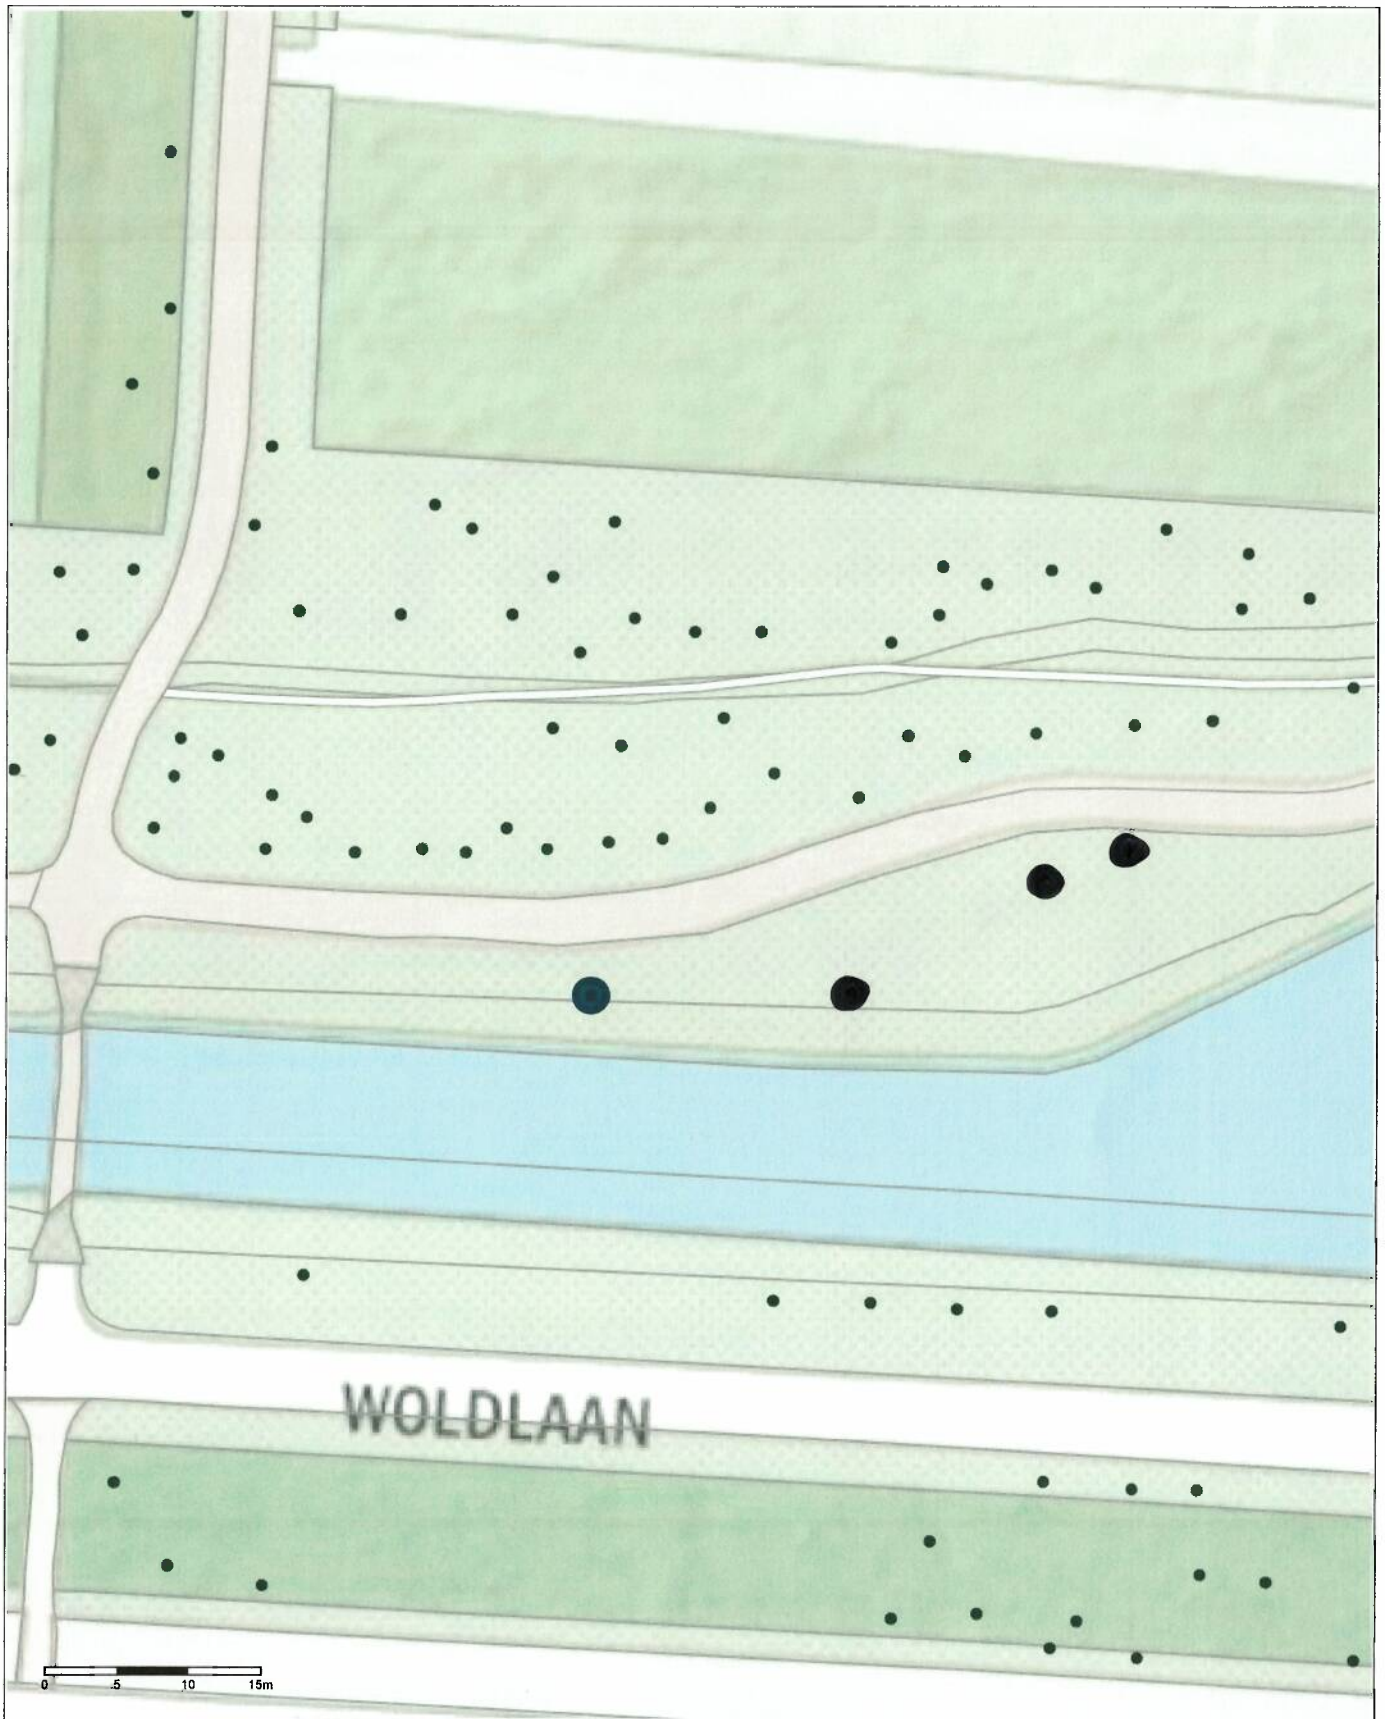

Project: Bomen kappen
 Schaal: 1:500
 Datum: 27-11-2019
 Getekend door: Henk Weidgraaf

Borgerswold nr 13

Zuidkant volkstuincomplex
 2 x 40 cm
 2 x 45 cm



Formaat: A4

SWECO



Project: Bomen kappen
 Schaal: 1:500
 Datum: 11-11-2019
 Getekend door: Henk Weidgraaf

Borgerswold Nr 14
 West kant volkstuinten complex
 60 cm



Formaat: A4





Project: Bomen kappen
Schaal: 1:1000
Datum: 11-11-2019
Getekend door: Henk Weidgraaf

Borgerswold **Nr 15**

op veld bij scouting
30 en 35 cm



Formaat: A4

SWECO



Project: Bomen kappen
 Schaal: 1:500
 Datum: 11-11-2019
 Getekend door: Henk Weidgraaf

Woldlaan Nr 16

40 cm



Formaat: A4






Project: Bomen kappen
Schaal: 1:500
Datum: 11-11-2019
Getekend door: Henk Weidgraaf

Woldlaan Nr 17
40 cm



Formaat: A4

SWECO

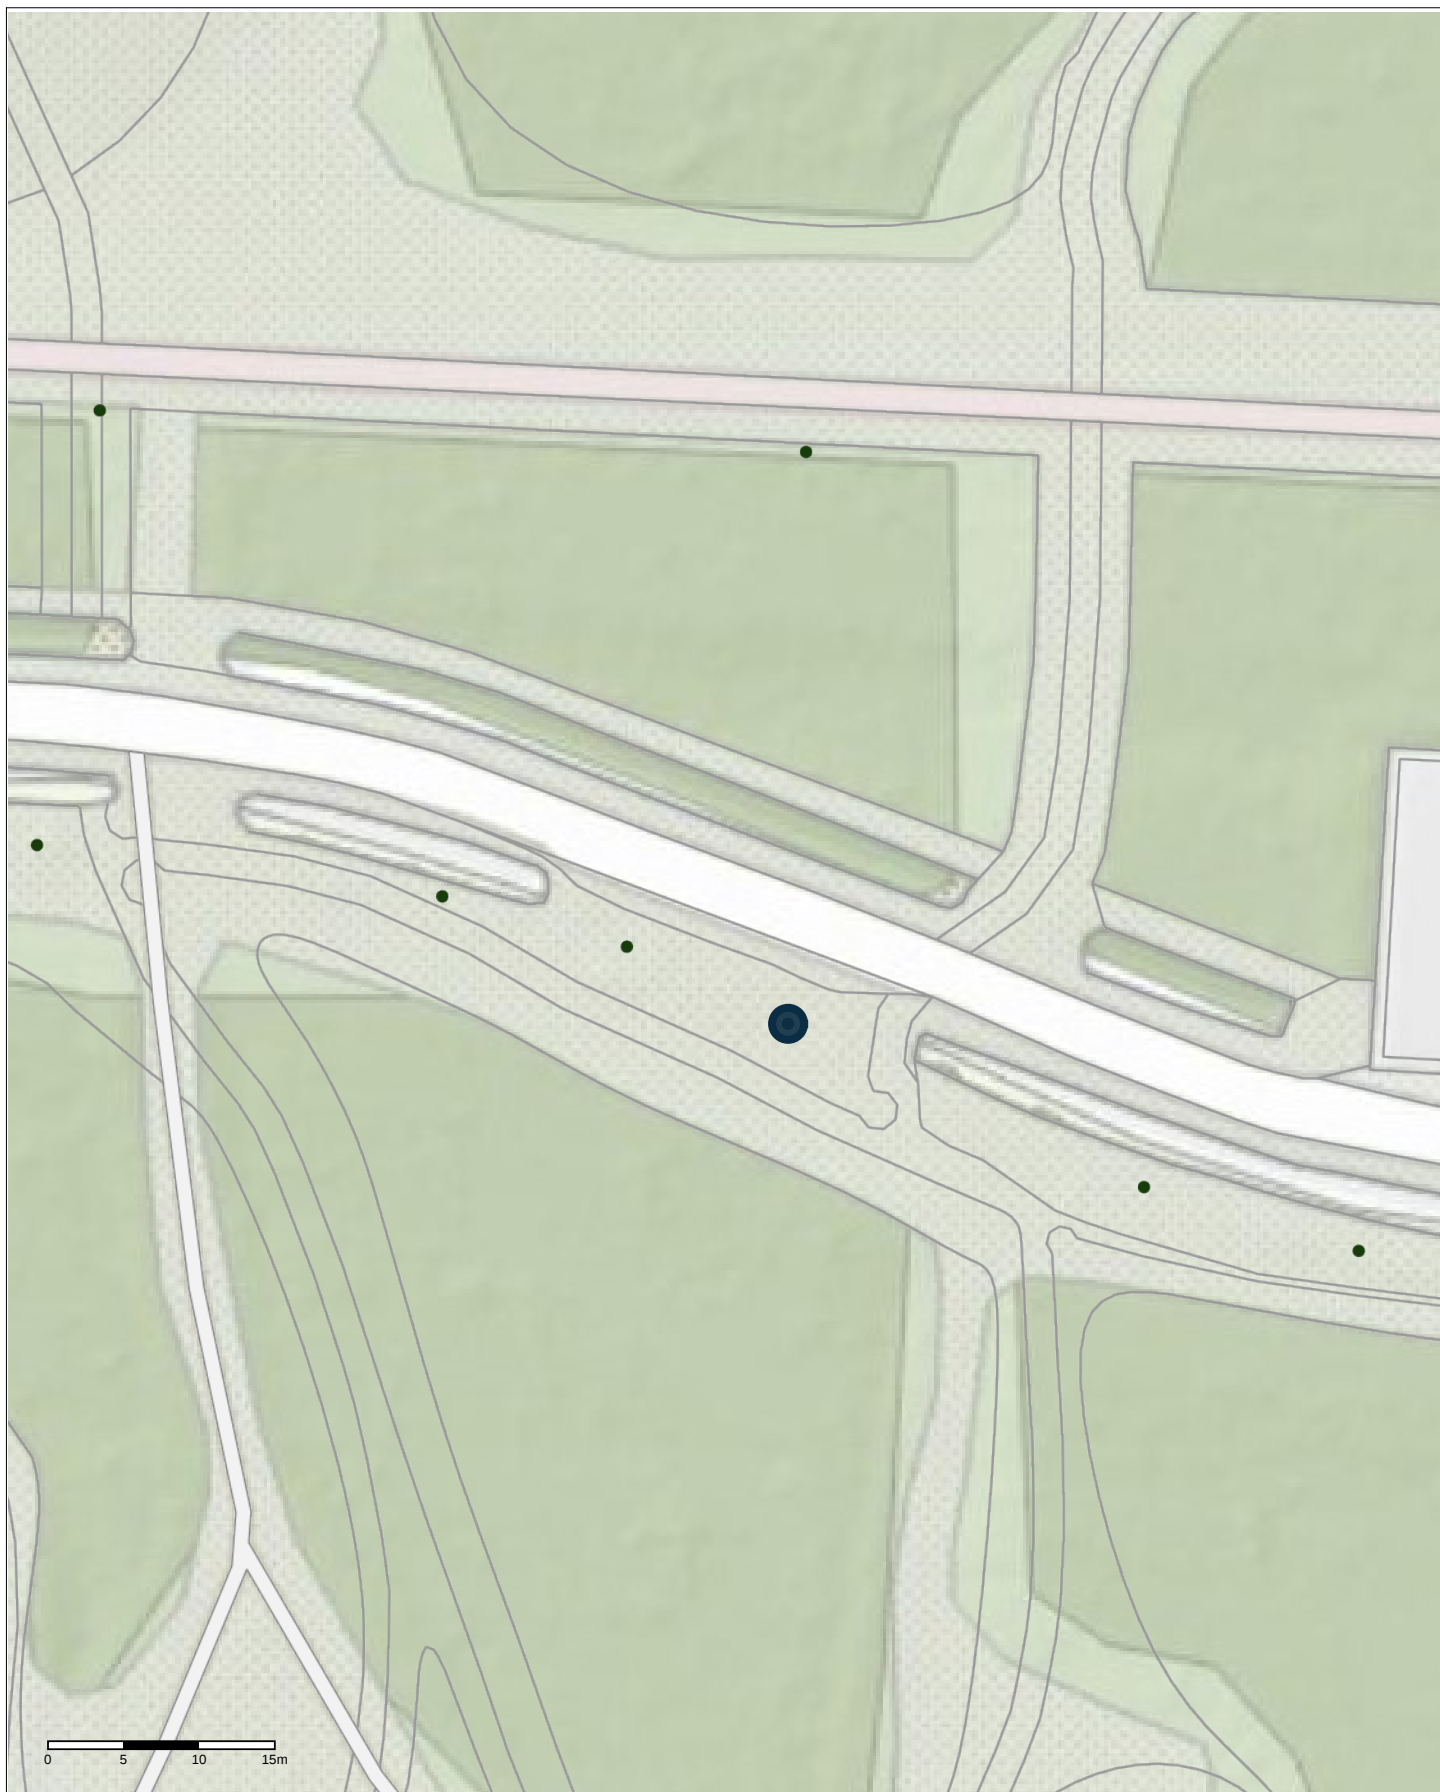

0 5 10 15m



Project: Bomen kappen
Schaal: 1:500
Datum: 11-11-2019
Getekend door: Henk Weidgraaf

Borgerswold Nr 18

weg naar gas locatie naast
Borgercompagnie 243
40 cm



Formaat: A4

SWECO



Project: Bomen kappen
Schaal: 1:500
Datum: 11-11-2019
Getekend door: Henk Weidgraaf

Westerbrink Nr 19

vanaf betonpad 18e boom in
oostelijke richting
50 cm



Formaat: A4



Project: Bomen kappen
Schaal: 1:500
Datum: 11-11-2019
Getekend door: Henk Weidgraaf


Centrum Nr 20

Wilhelminasingel
50 cm



Formaat: A4



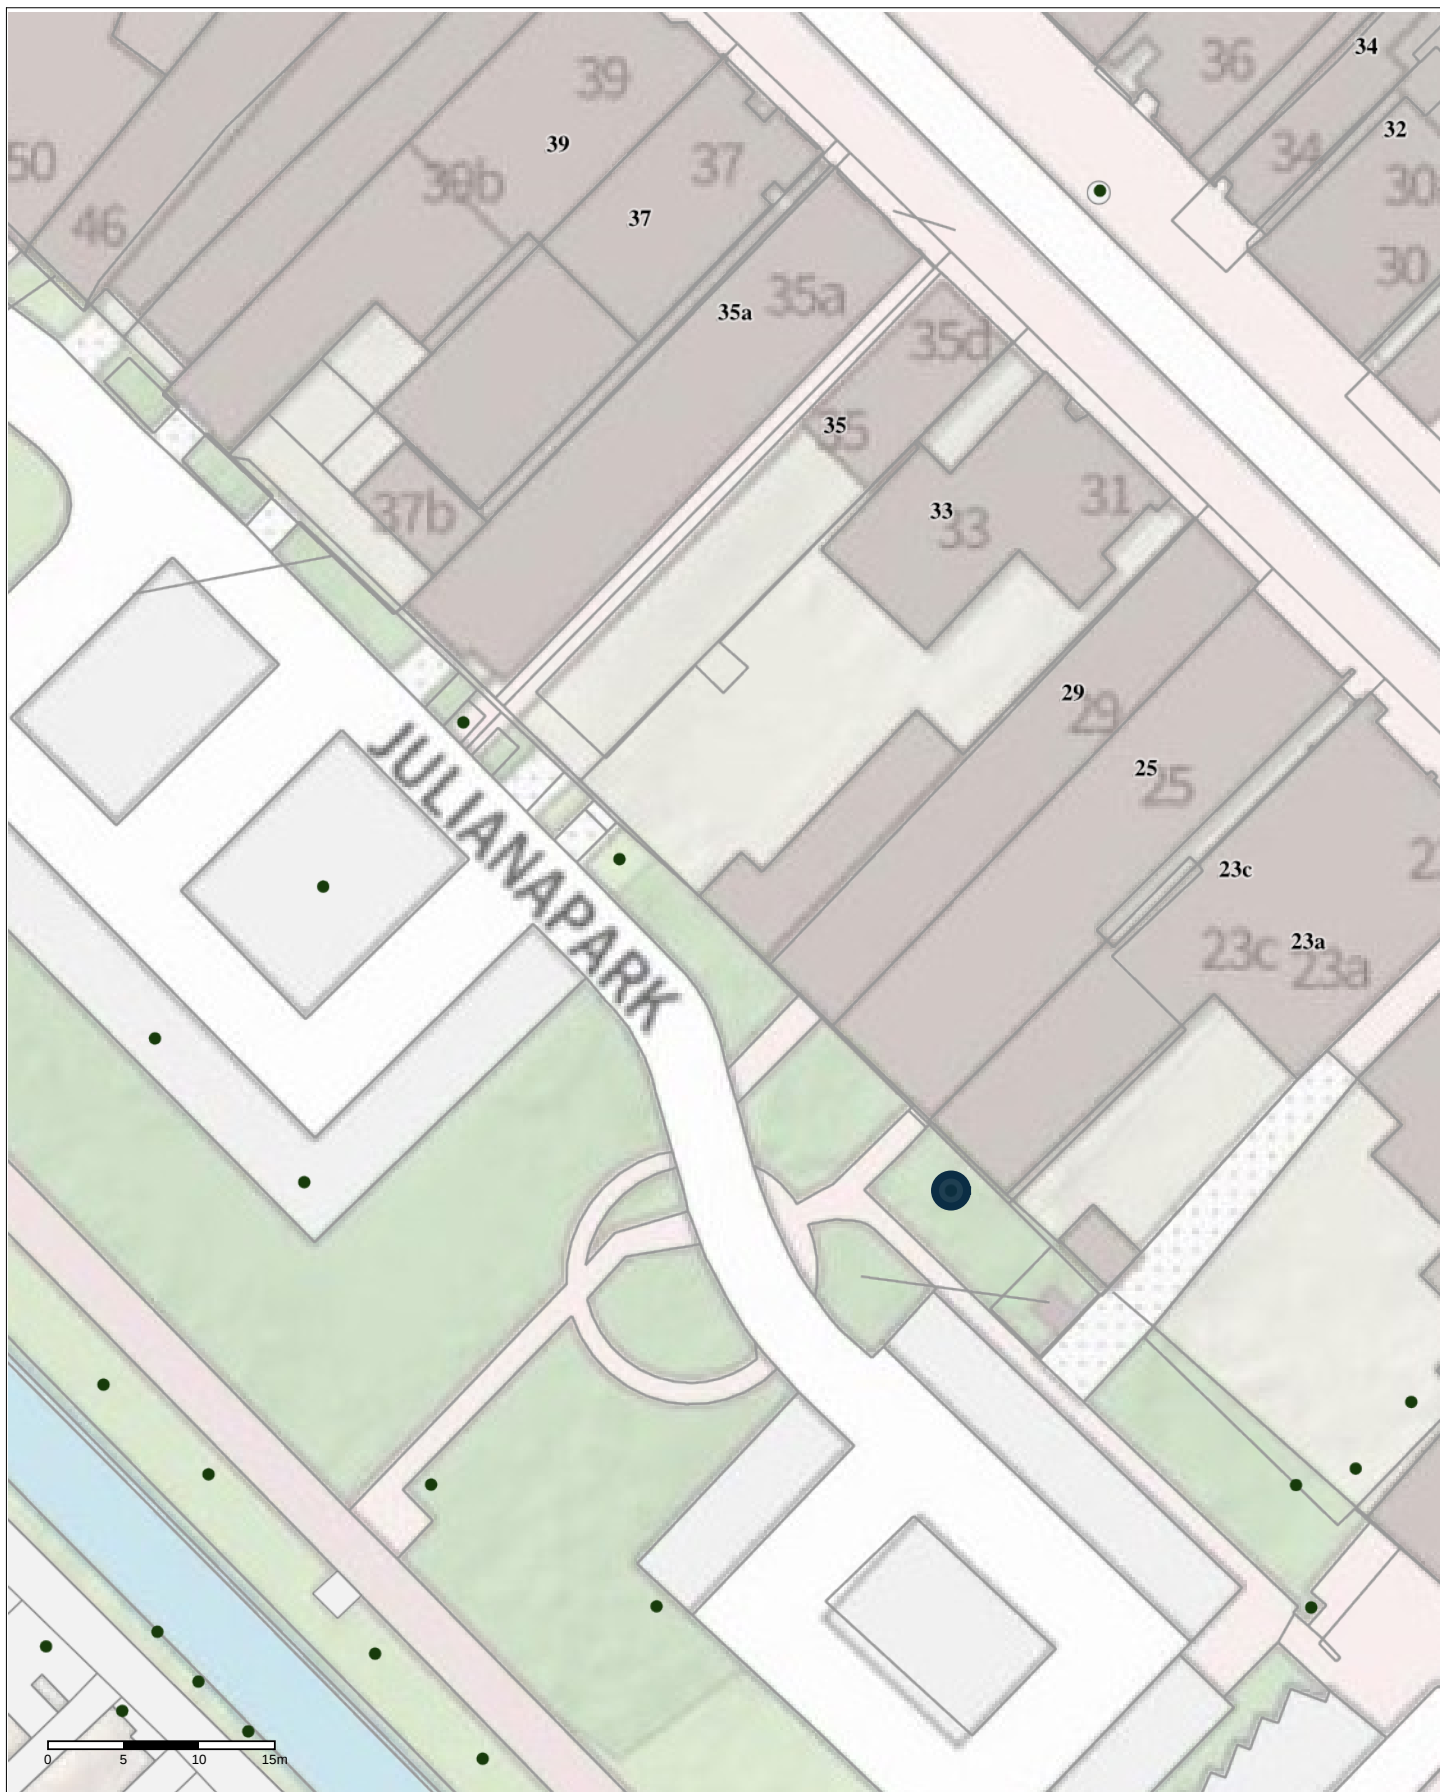

Project: Bomen kappen
Schaal: 1:500
Datum: 11-11-2019
Getekend door: Henk Weidgraaf

Centrum Nr 21

Julianapark
40 cm



Formaat: A4

SWECO 



Project: Bomen kappen
Schaal: 1:500
Datum: 11-11-2019
Getekend door: Henk Weidgraaf

Noord Nr 22

Thorbeckestraat
30 cm



Formaat: A4

SWECO



Project: Bomen kappen
Schaal: 1:500
Datum: 11-11-2019
Getekend door: Henk Weidgraaf

Noord Nr 23

Transportweg
40 cm



Formaat: A4

SWECO



Project: Bomen kappen
Schaal: 1:250
Datum: 11-11-2019
Getekend door: Henk Weidgraaf

Noord Nr 24

Brink
40 cm



Formaat: A4

SWECO 



Project: Bomen kappen
 Schaal: 1:500
 Datum: 11-11-2019
 Getekend door: Henk Weidgraaf


Noord Nr 25

Ambachtsweg
 40 cm



Formaat: A4



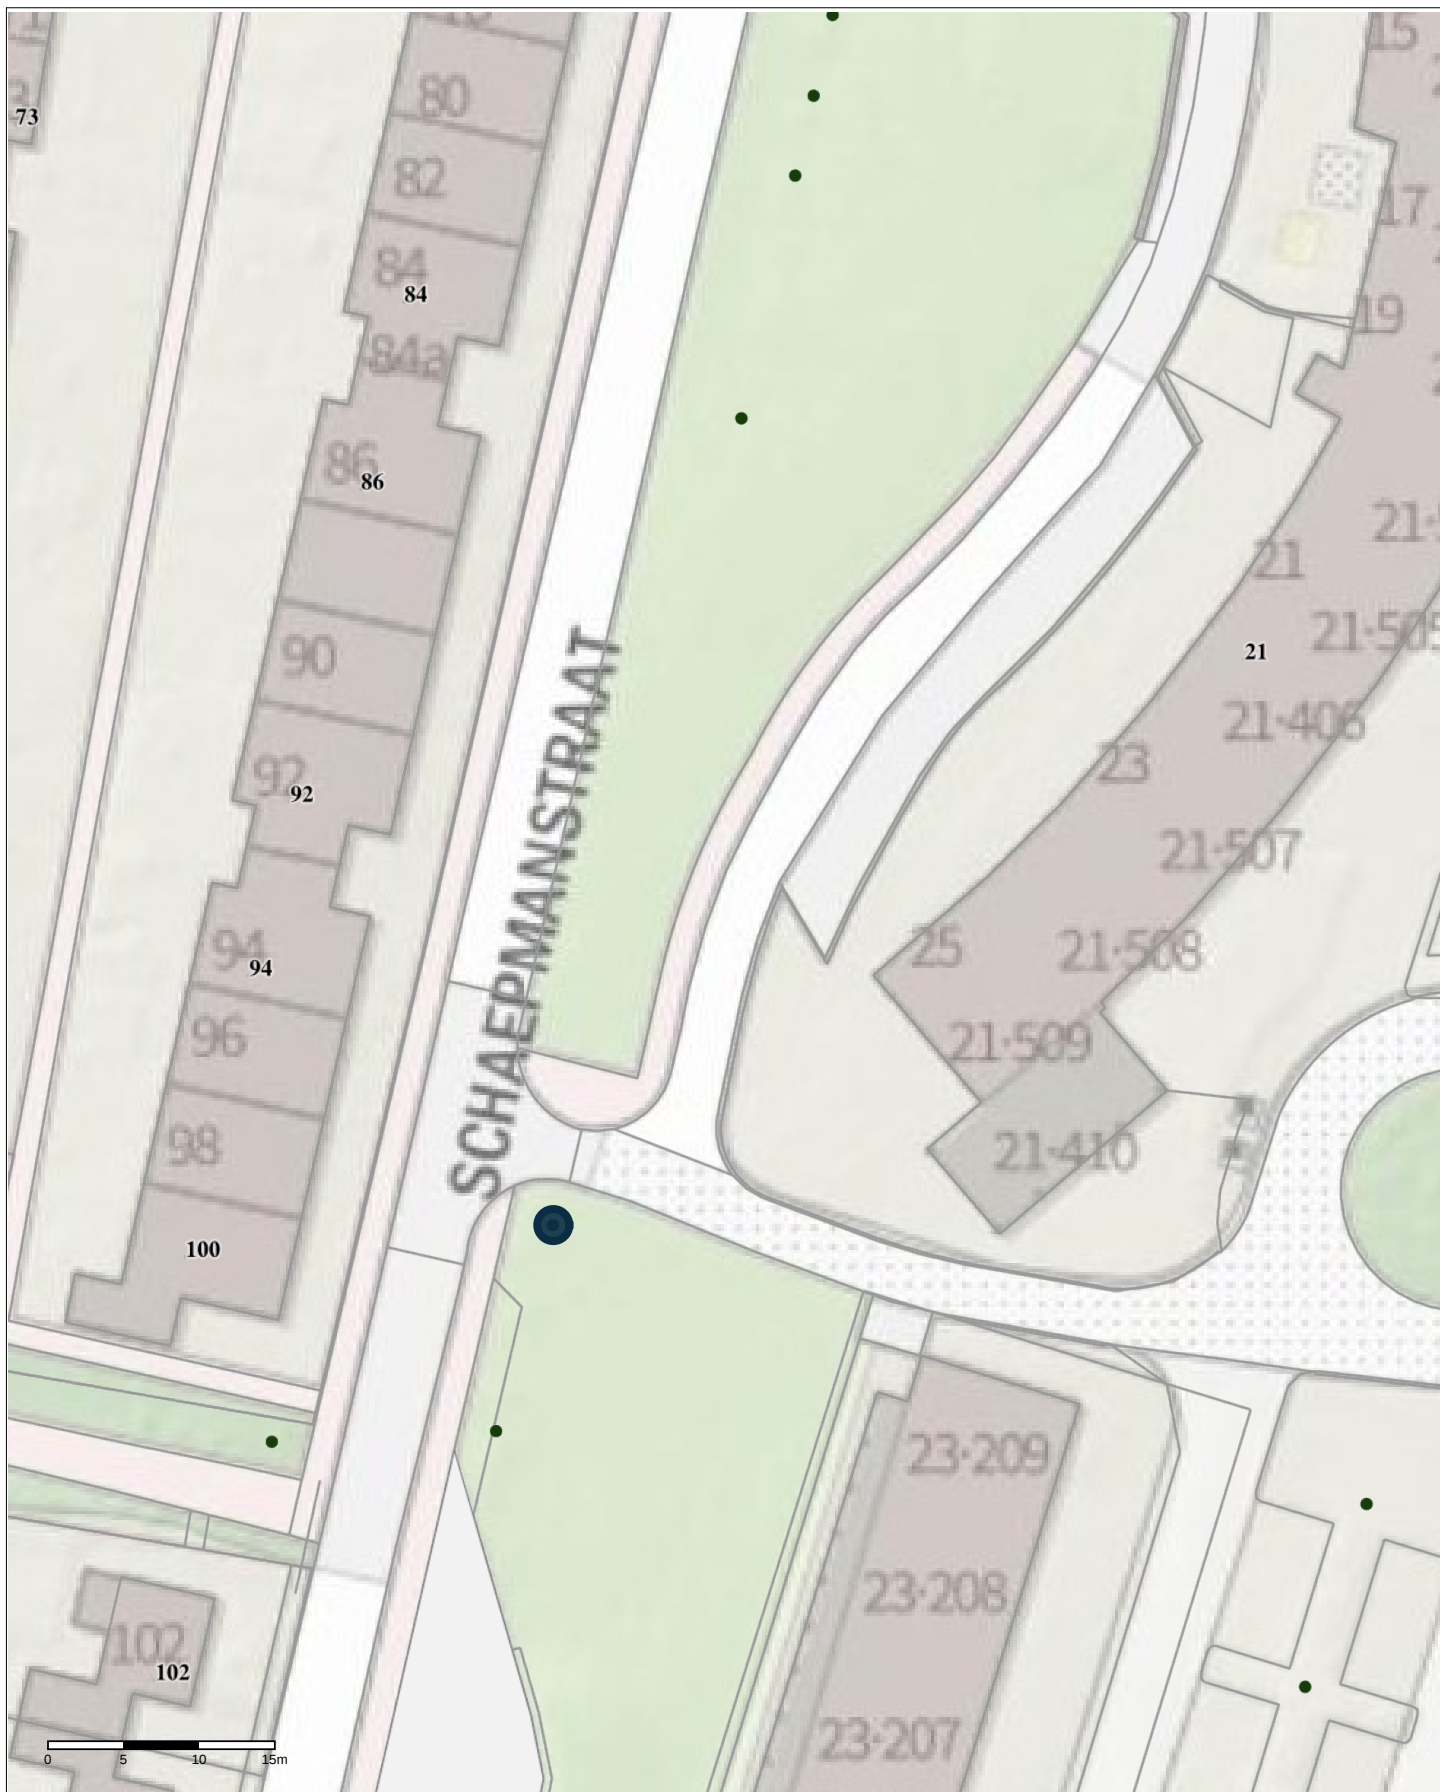

Project: Bomen kappen
Schaal: 1:500
Datum: 11-11-2019
Getekend door: Henk Weidgraaf


Noord Nr 26

Schaepmanstraat
50 cm



Formaat: A4



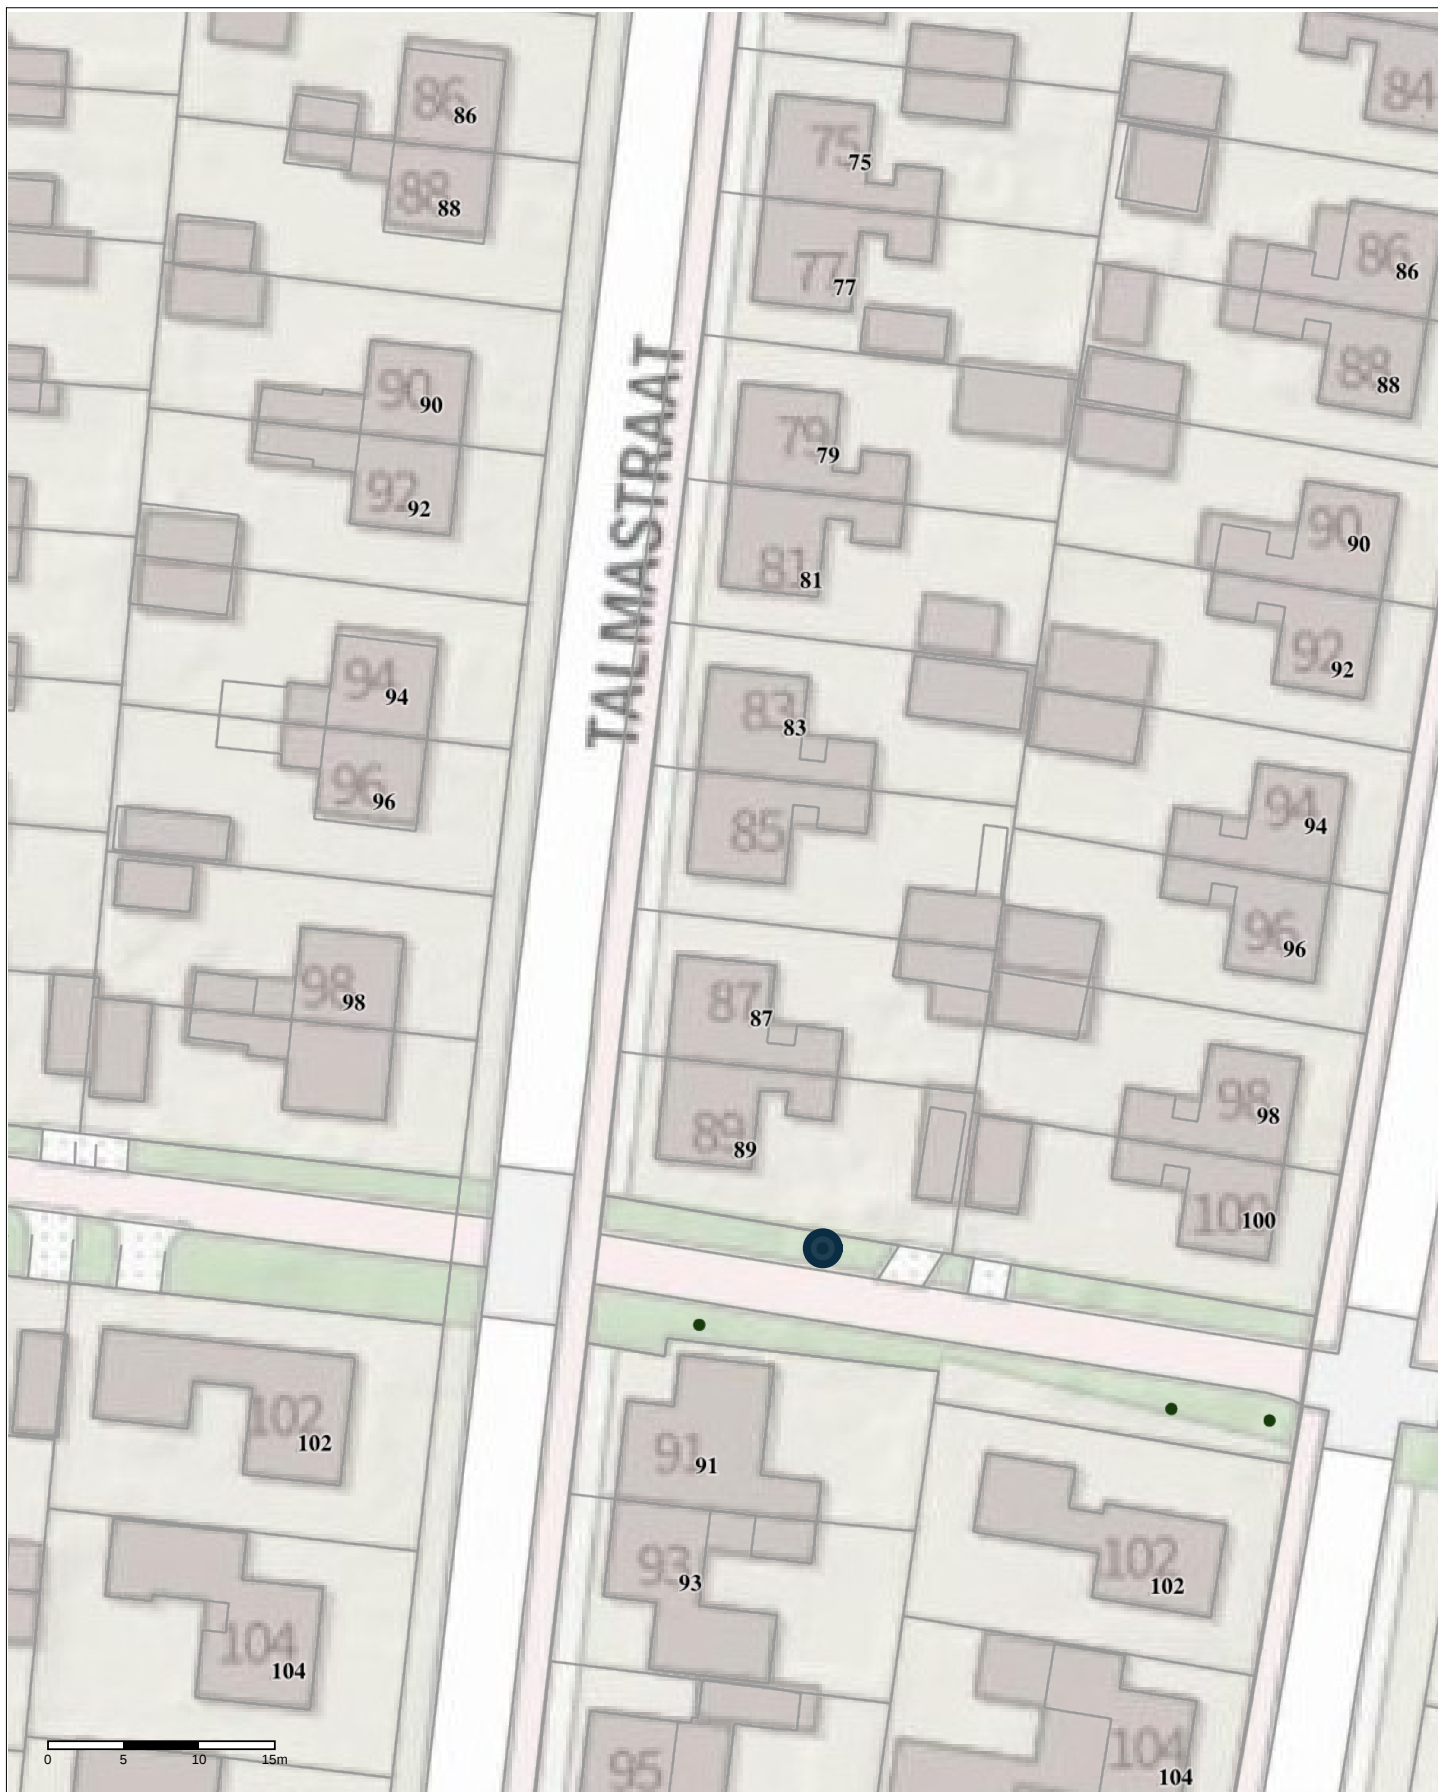

Project: Bomen kappen
Schaal: 1:500
Datum: 11-11-2019
Getekend door: Henk Weidgraaf


Noord Nr 27

Talmastraat
40 cm



Formaat: A4



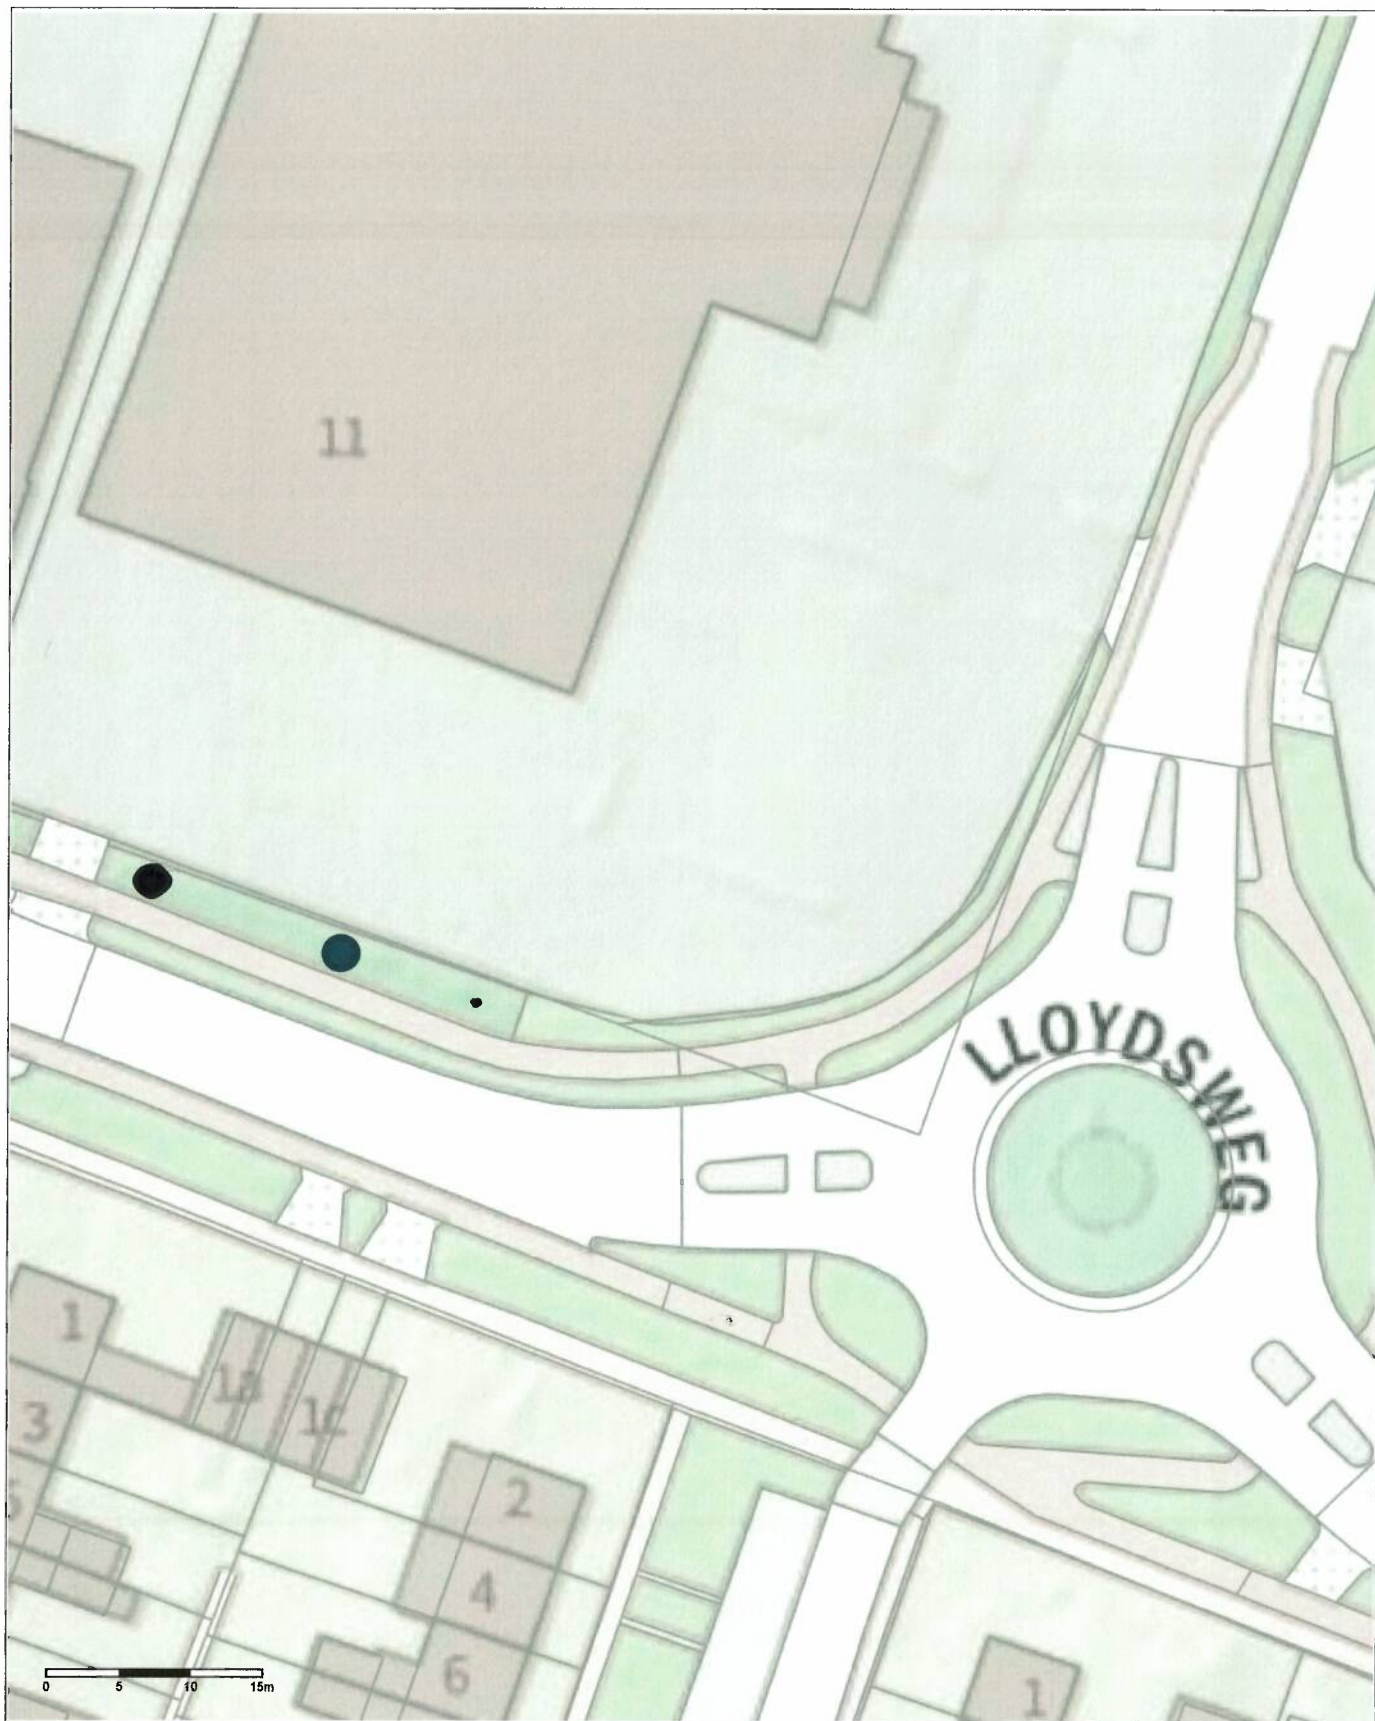

Project: Bomen kappen
 Schaal: 1:500
 Datum: 27-11-2019
 Getekend door: Henk Weidgraaf

Noord Nr 28

Loydsweg
 30 cm



Formaat: A4

SWECO 



Project: Bomen kappen
Schaal: 1:250
Datum: 27-11-2019
Getekend door: Henk Weidgraaf

Noord Nr 29

Meezenbroekstraat
30 cm



Formaat: A4





Project: Bomen kappen
Schaal: 1:500
Datum: 27-11-2019
Getekend door: Henk Weidgraaf

Noord Nr 30

Nassastraat
60 cm



Formaat: A4





Project: Bomen kappen
Schaal: 1:500
Datum: 27-11-2019
Getekend door: Henk Weidgraaf

Noord Nr 31

Beneden dwarsdiep
30 cm



Formaat: A4

SWECO 



Project: Bomen kappen
Schaal: 1:500
Datum: 27-11-2019
Getekend door: Henk Weidgraaf


Noord Nr 32

Meezenbroekstraat
50 cm



Formaat: A4



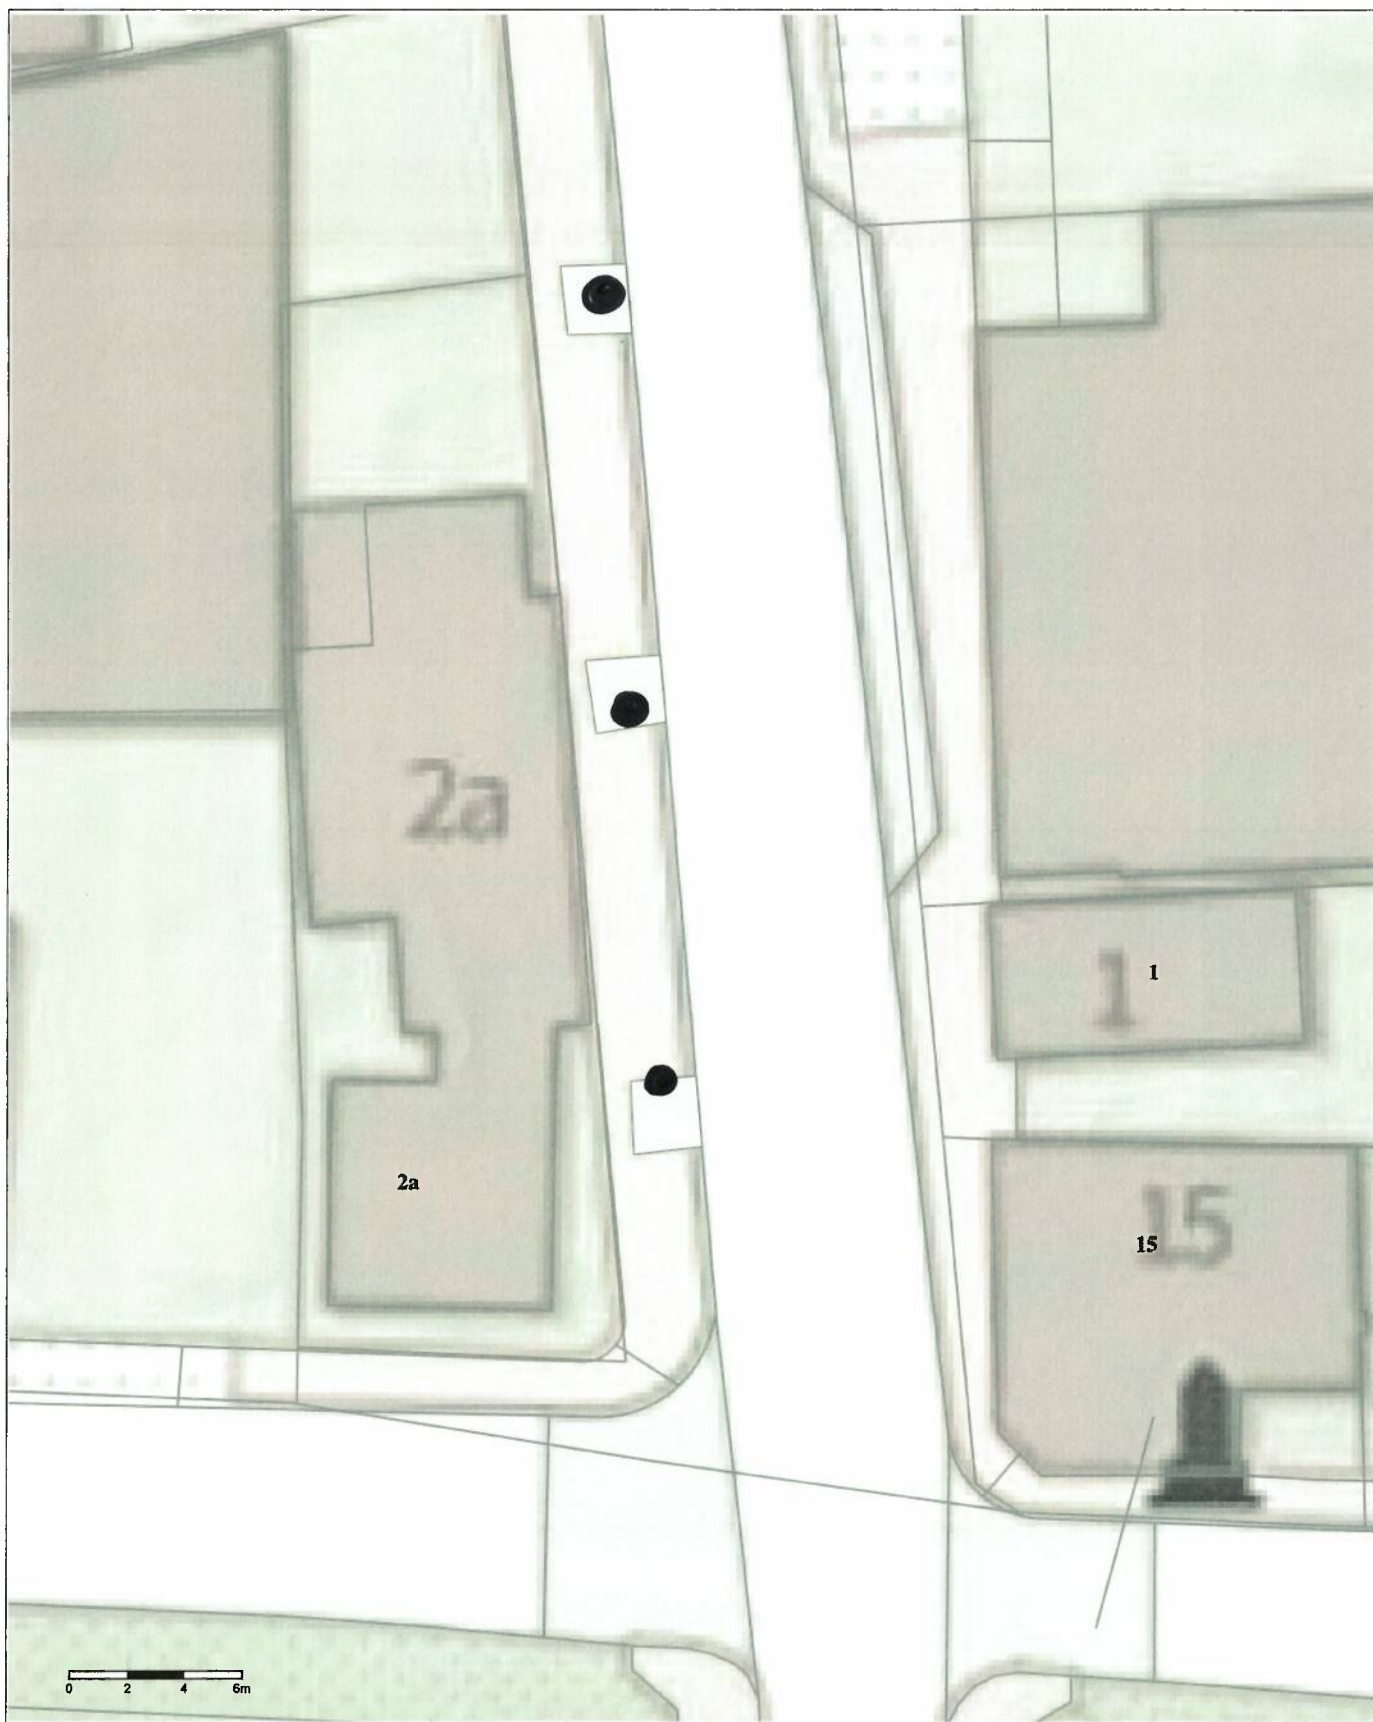

Project: Bomen kappen
 Schaal: 1:250
 Datum: 27-11-2019
 Getekend door: Henk Weidgraaf


Noord Nr 33

Middenweg
 3 x 70 cm



Formaat: A4

SWECO 

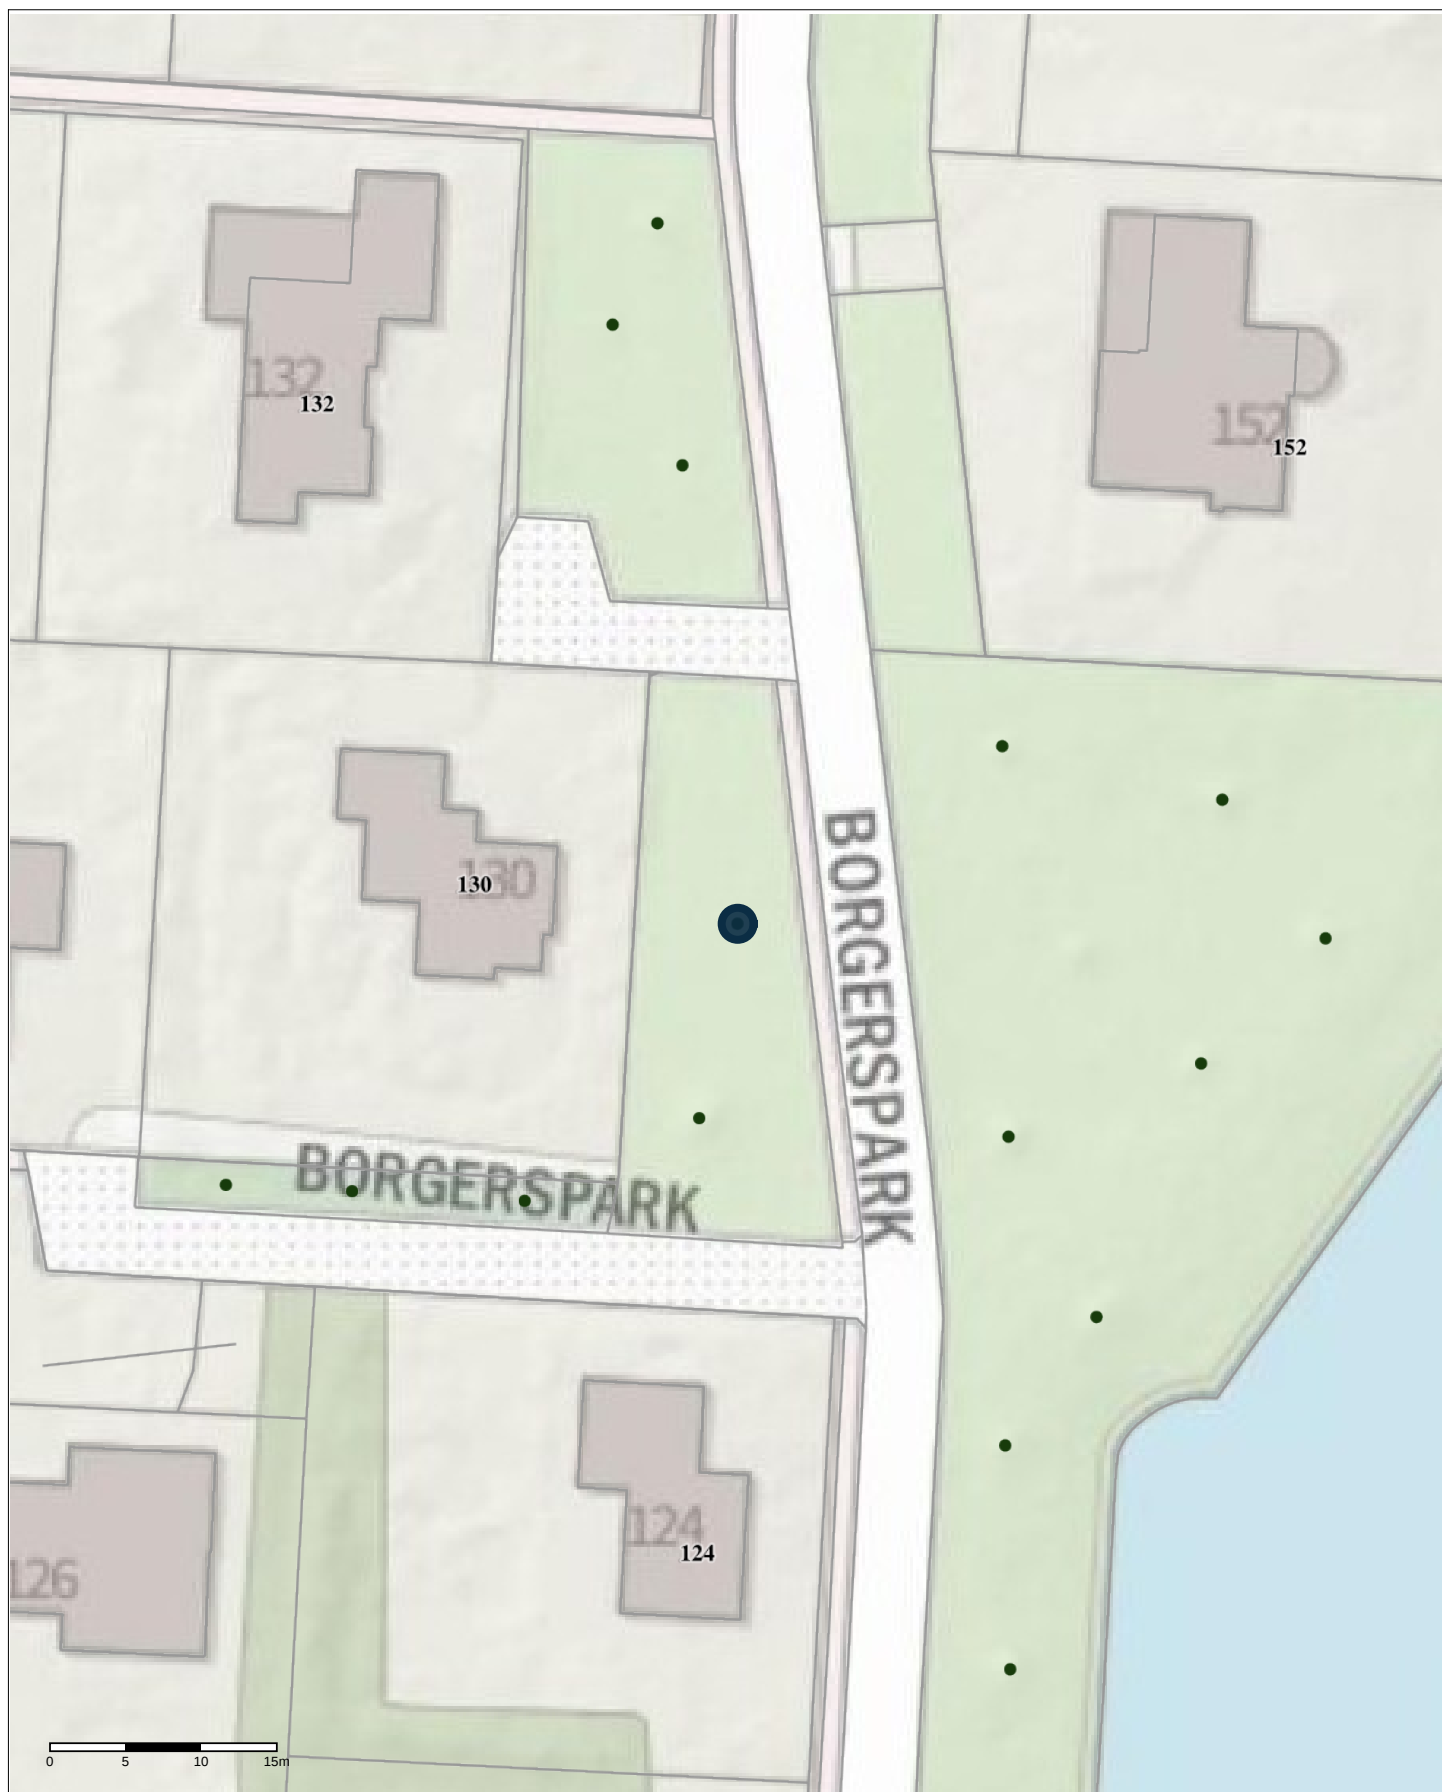

Project: Bomen kappen
Schaal: 1:500
Datum: 27-11-2019
Getekend door: Henk Weidgraaf


Sorghvliet Nr 34

Borgerspark
60 cm



Formaat: A4



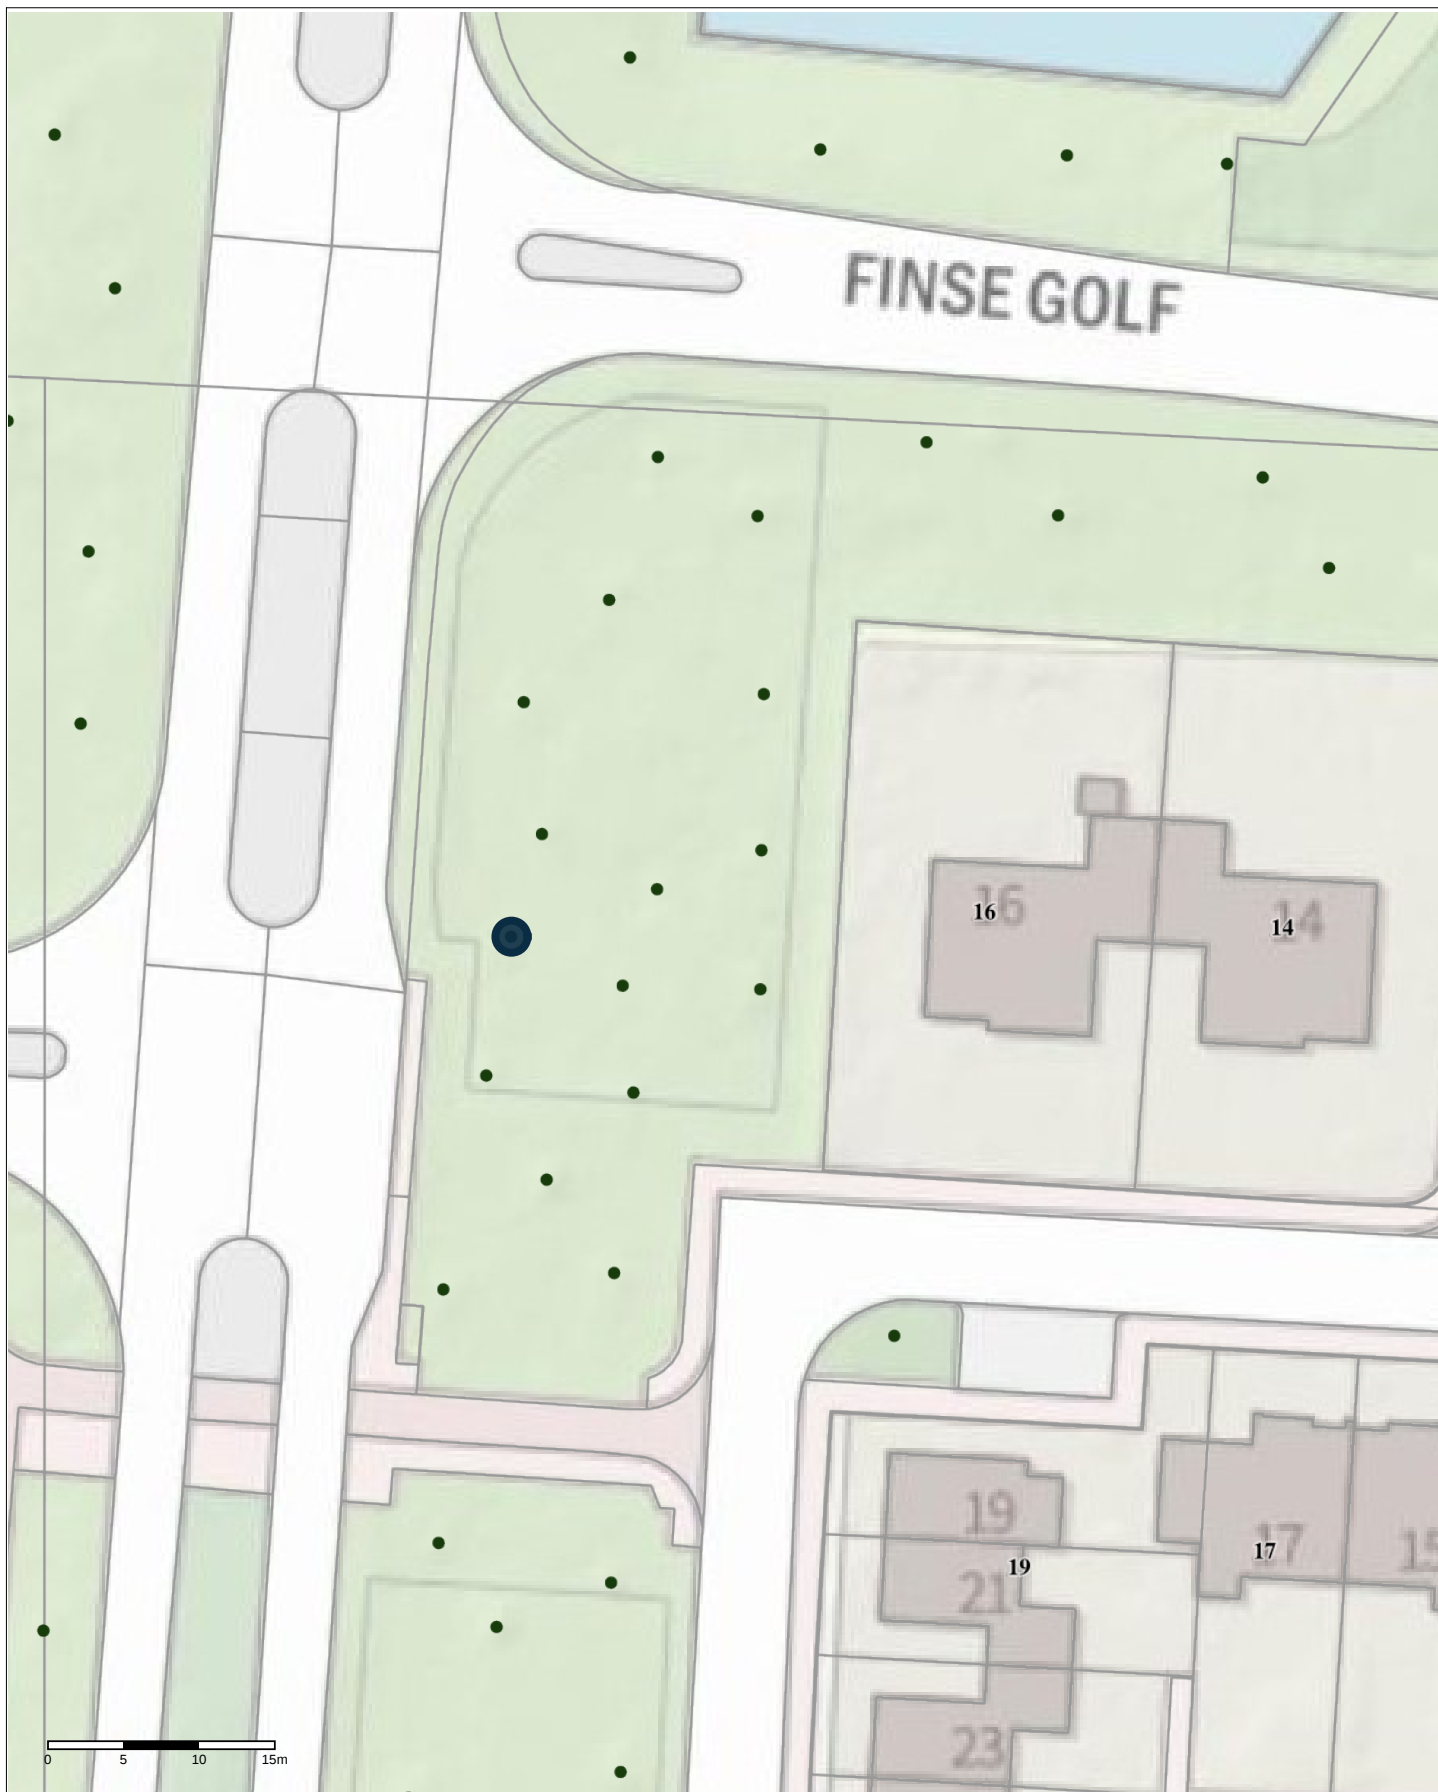

Project: Bomen kappen
Schaal: 1:500
Datum: 27-11-2019
Getekend door: Henk Weidgraaf

Sorghvliet Nr 35

Pommerse Bocht
50 cm



Formaat: A4





Project: Bomen kappen
Schaal: 1:250
Datum: 27-11-2019
Getekend door: Henk Weidgraaf


Sorghvliet Nr 36

Pommerse Bocht
60 cm



Formaat: A4

SWECO

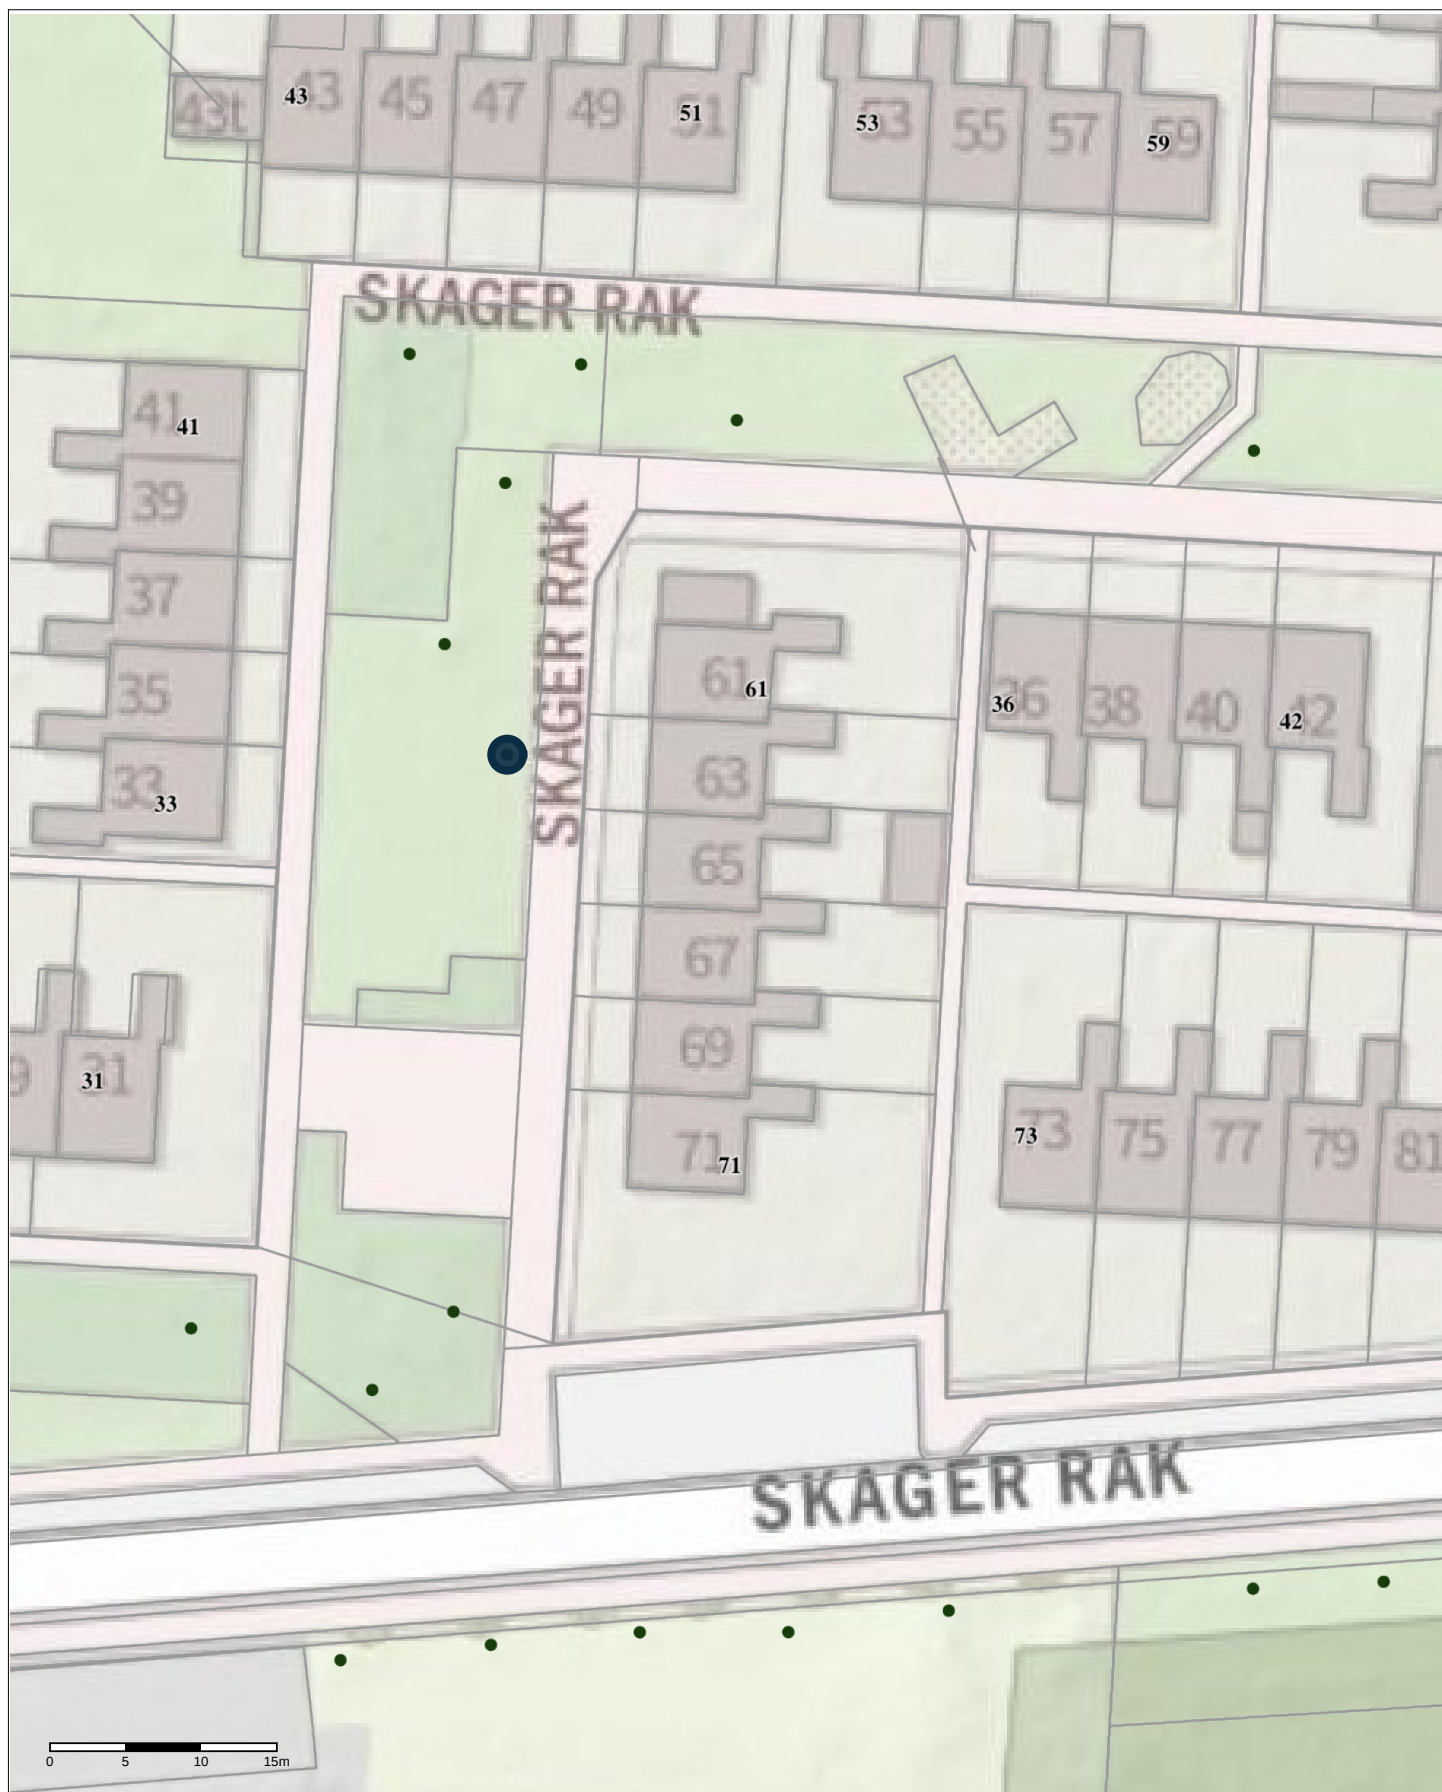

Project: Bomen kappen
Schaal: 1:500
Datum: 27-11-2019
Getekend door: Henk Weidgraaf


Sorghvliet Nr 37

Skagerak
35 cm



Formaat: A4

SWECO 

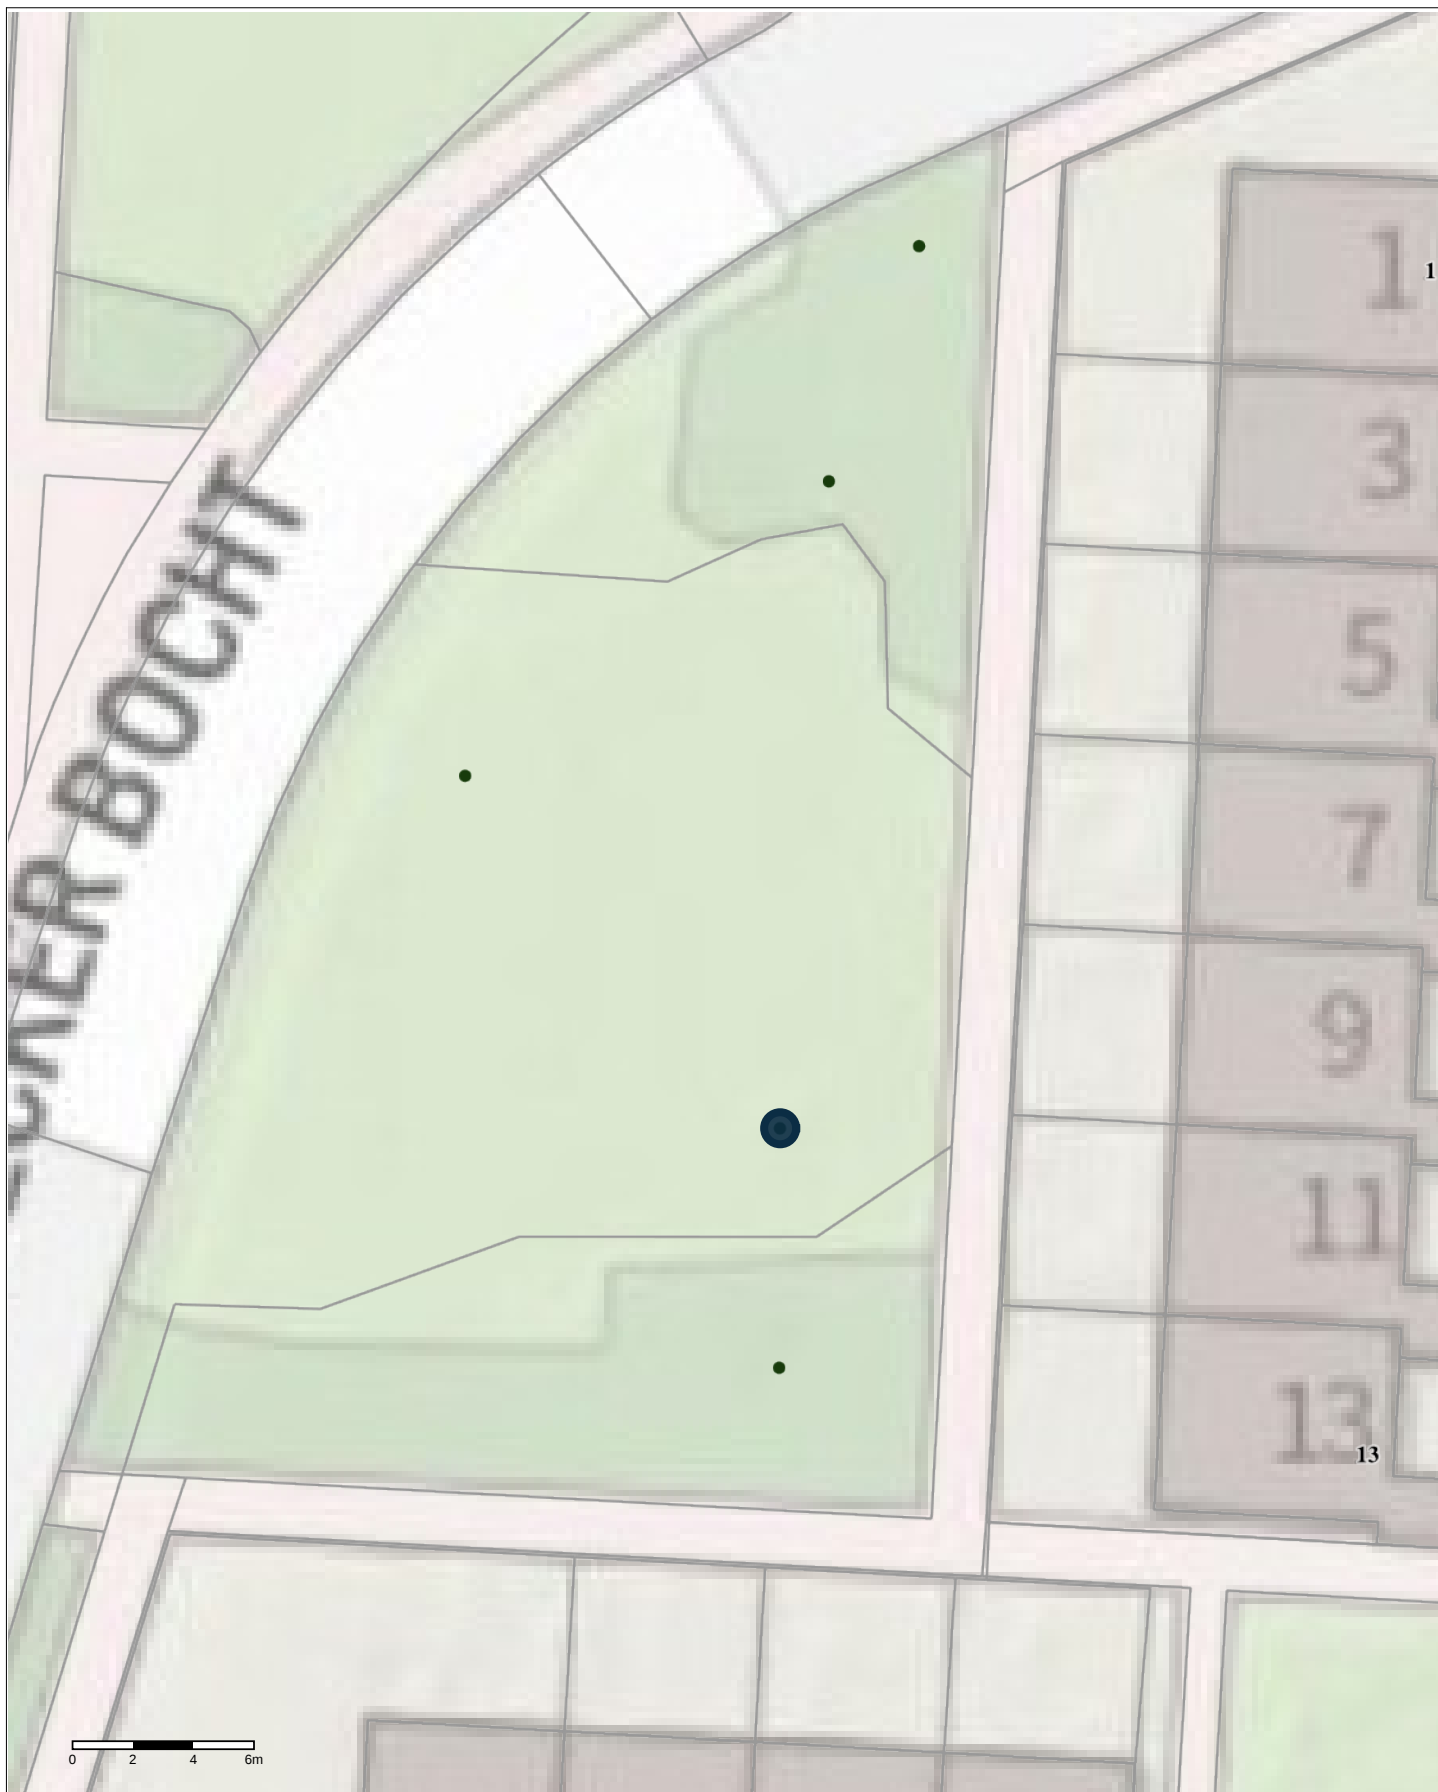

Project: Bomen kappen
Schaal: 1:250
Datum: 27-11-2019
Getekend door: Henk Weidgraaf

Sorghvliet Nr 38

Lubecker Bocht
30 cm



Formaat: A4






Project: Bomen kappen
 Schaal: 1:500
 Datum: 27-11-2019
 Getekend door: Henk Weidgraaf

Sorghvliet Nr 39
 Kleine Vaartlaan
 40, 40 en 50 cm



Formaat: A4

SWECO

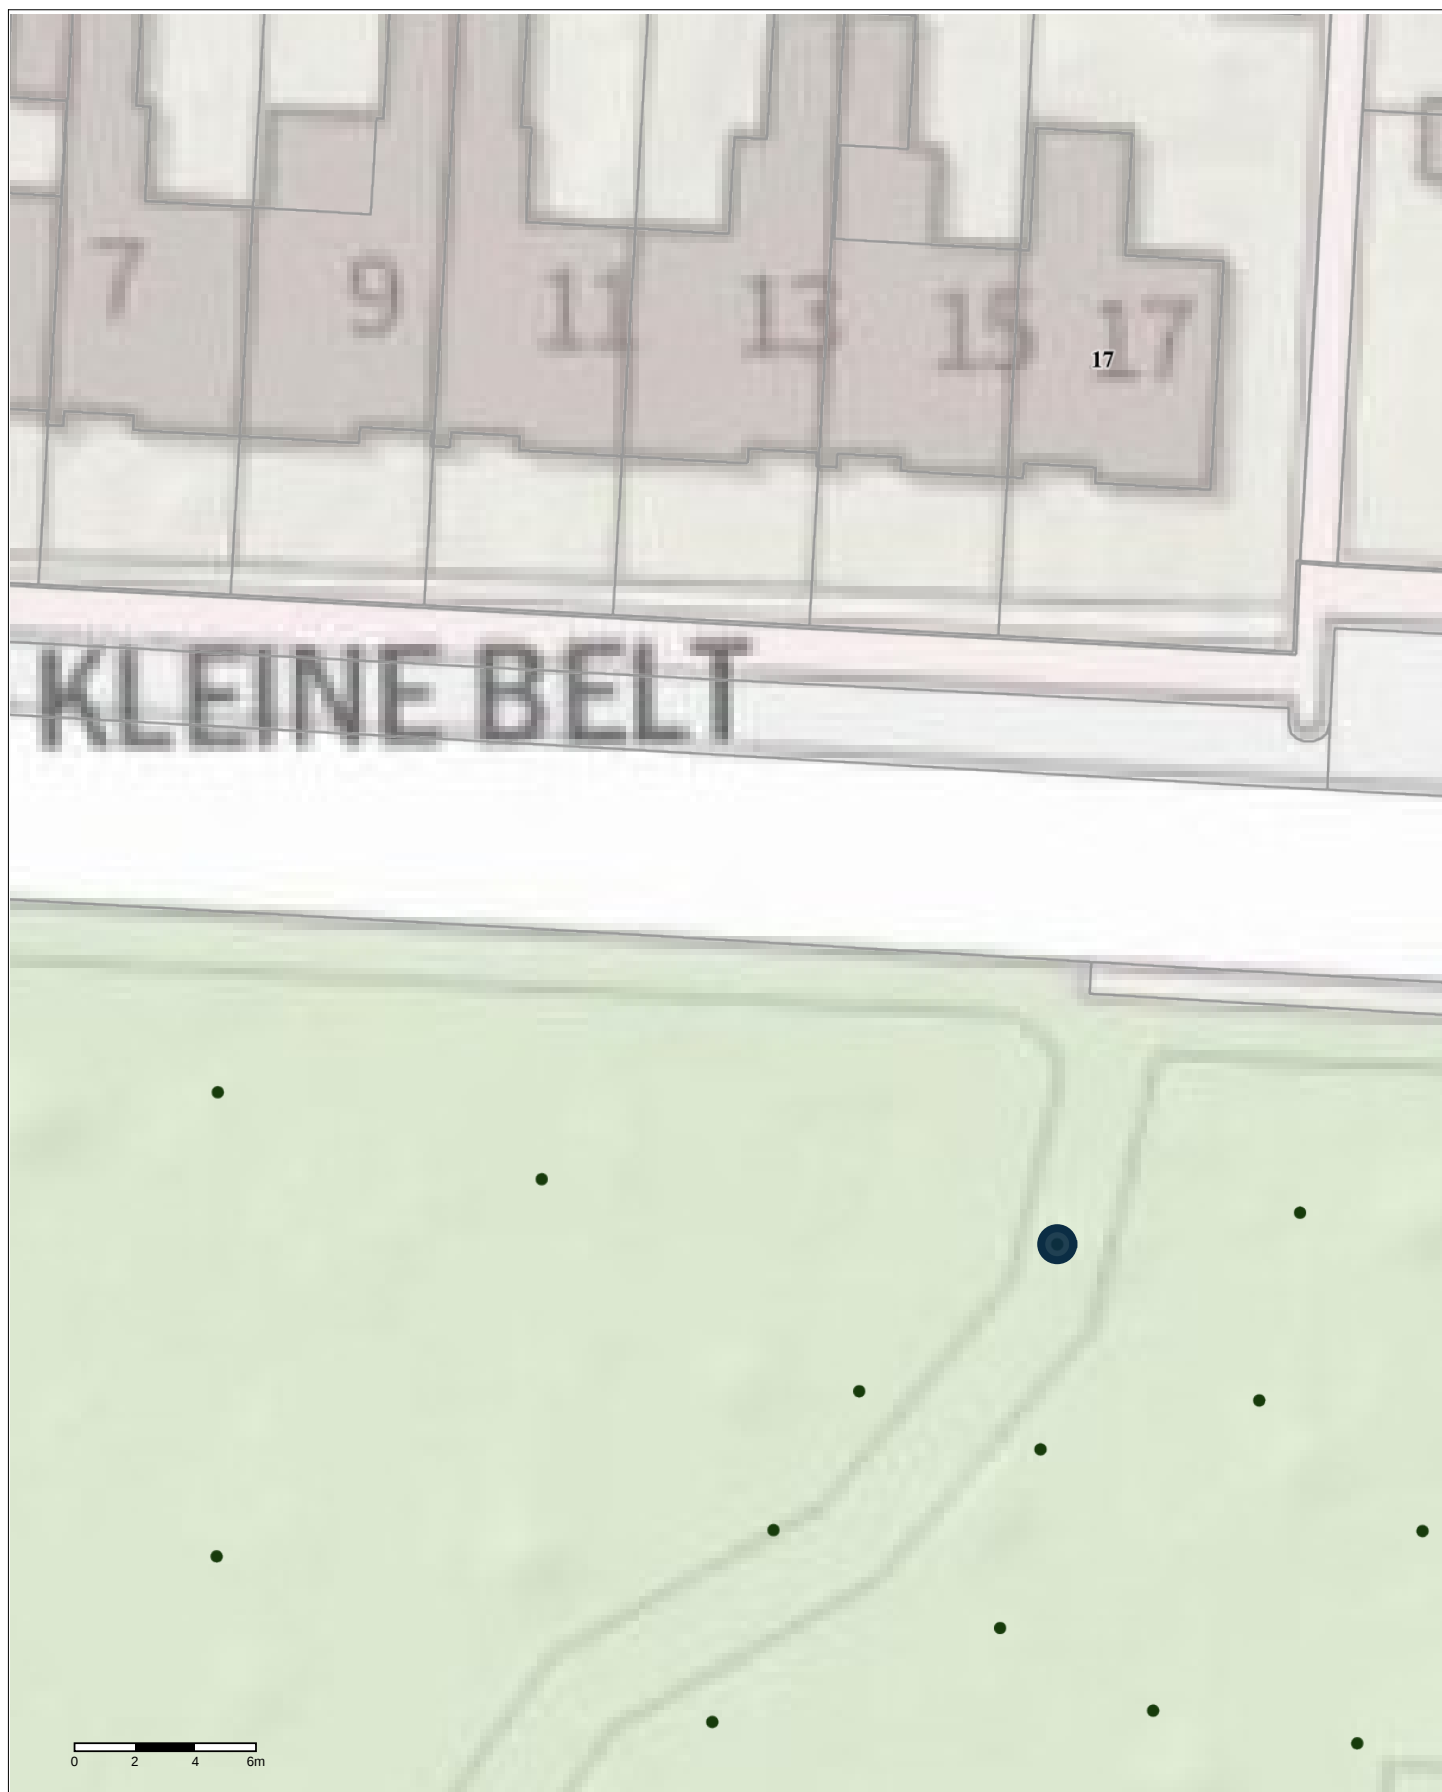

Project: Bomen kappen
Schaal: 1:250
Datum: 27-11-2019
Getekend door: Henk Weidgraaf


Sorghvliet Nr 40

Kleine Belt
40 cm



Formaat: A4

SWECO

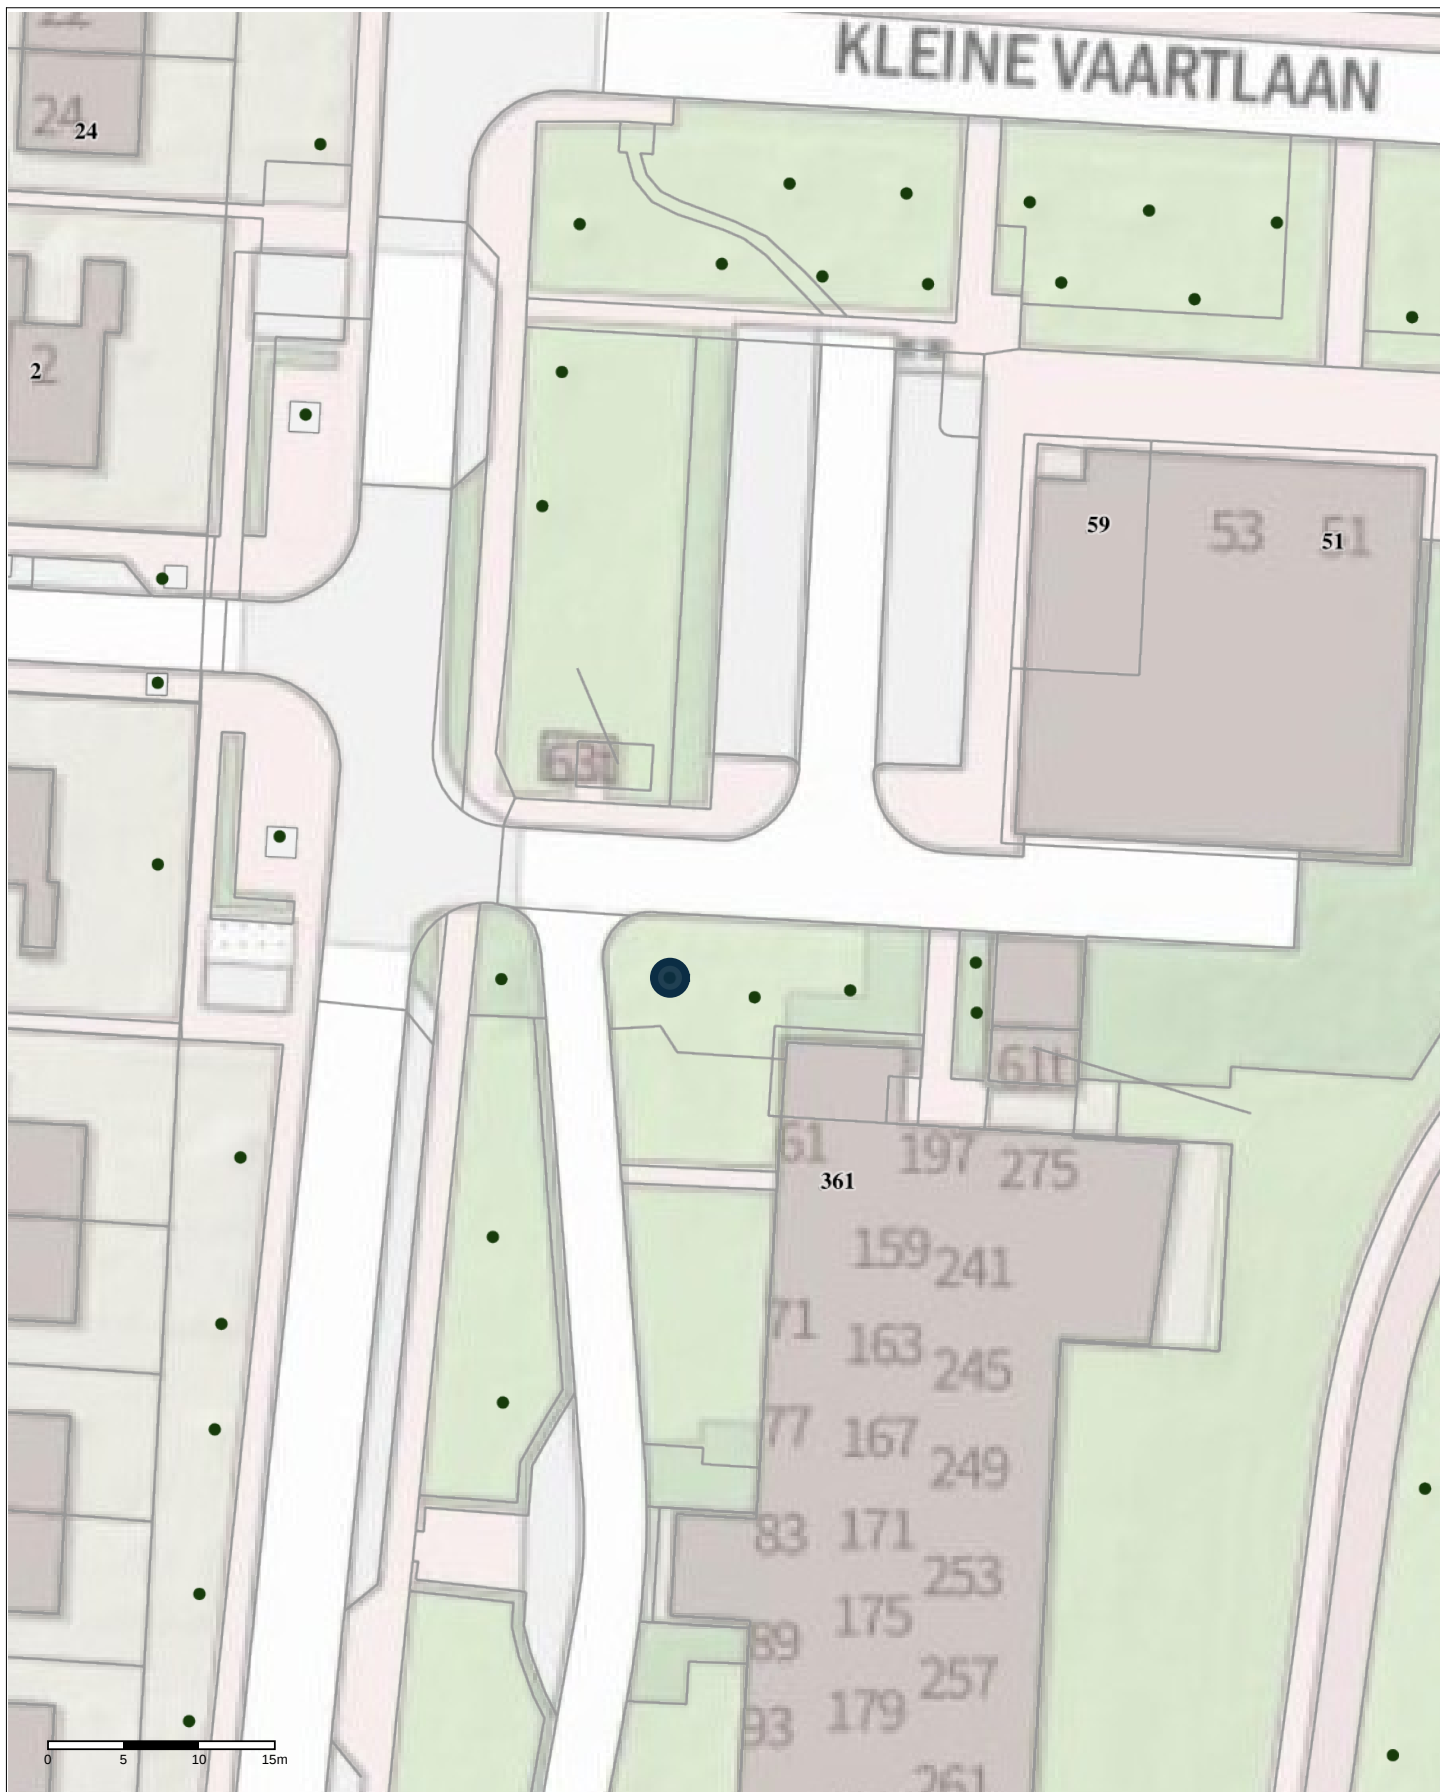

Project: Bomen kappen
 Schaal: 1:500
 Datum: 27-11-2019
 Getekend door: Henk Weidgraaf


Sorghvliet Nr 41

Oostlaan
 40 cm



Formaat: A4



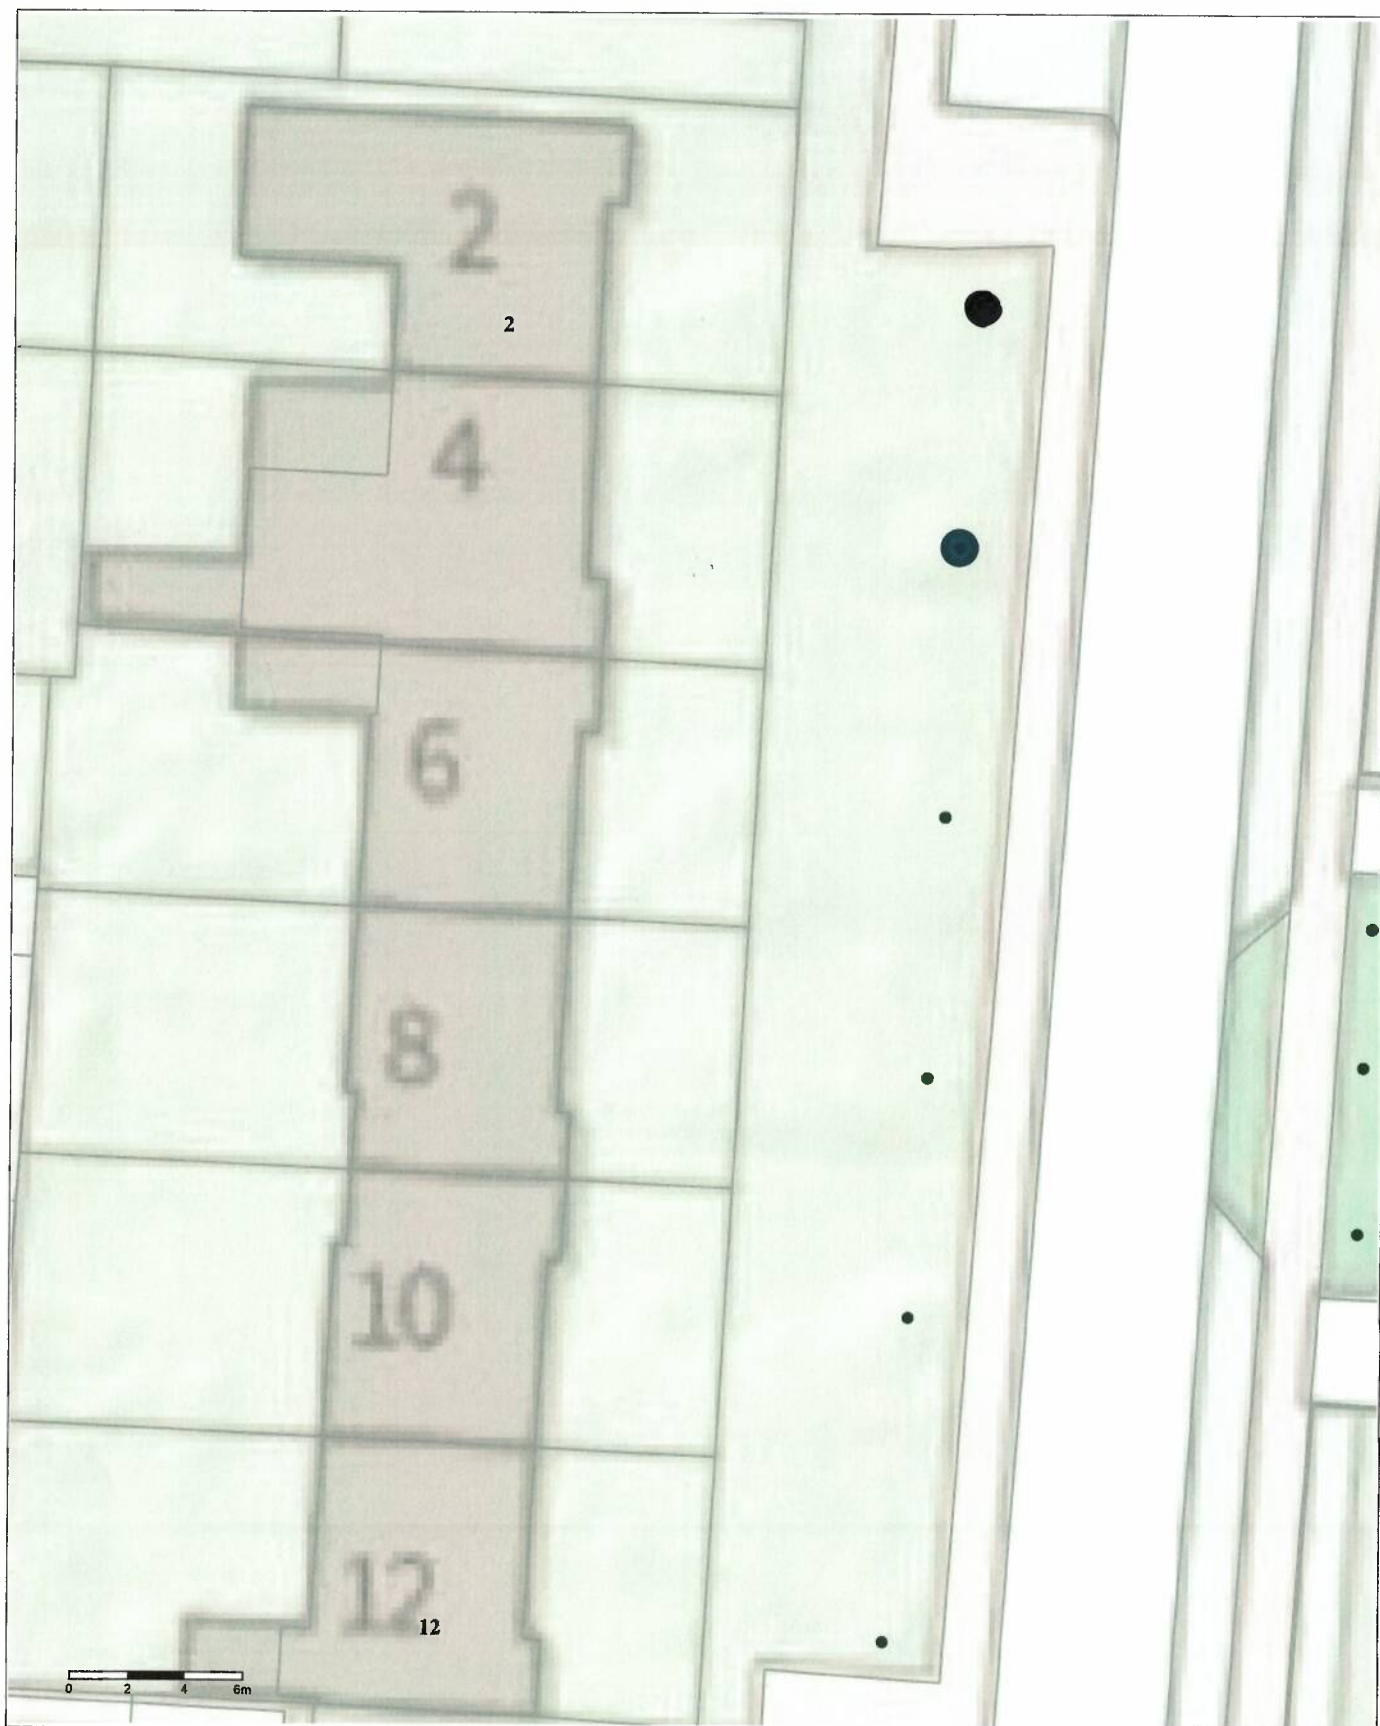

Project: Bomen Kappen
Schaal: 1:250
Datum: 27-11-2019
Getekend door: Henk Weidgraaf


Sorghvliet **Nr 42**

Oostlaan
40 en 60 cm



Formaat: A4

SWECO

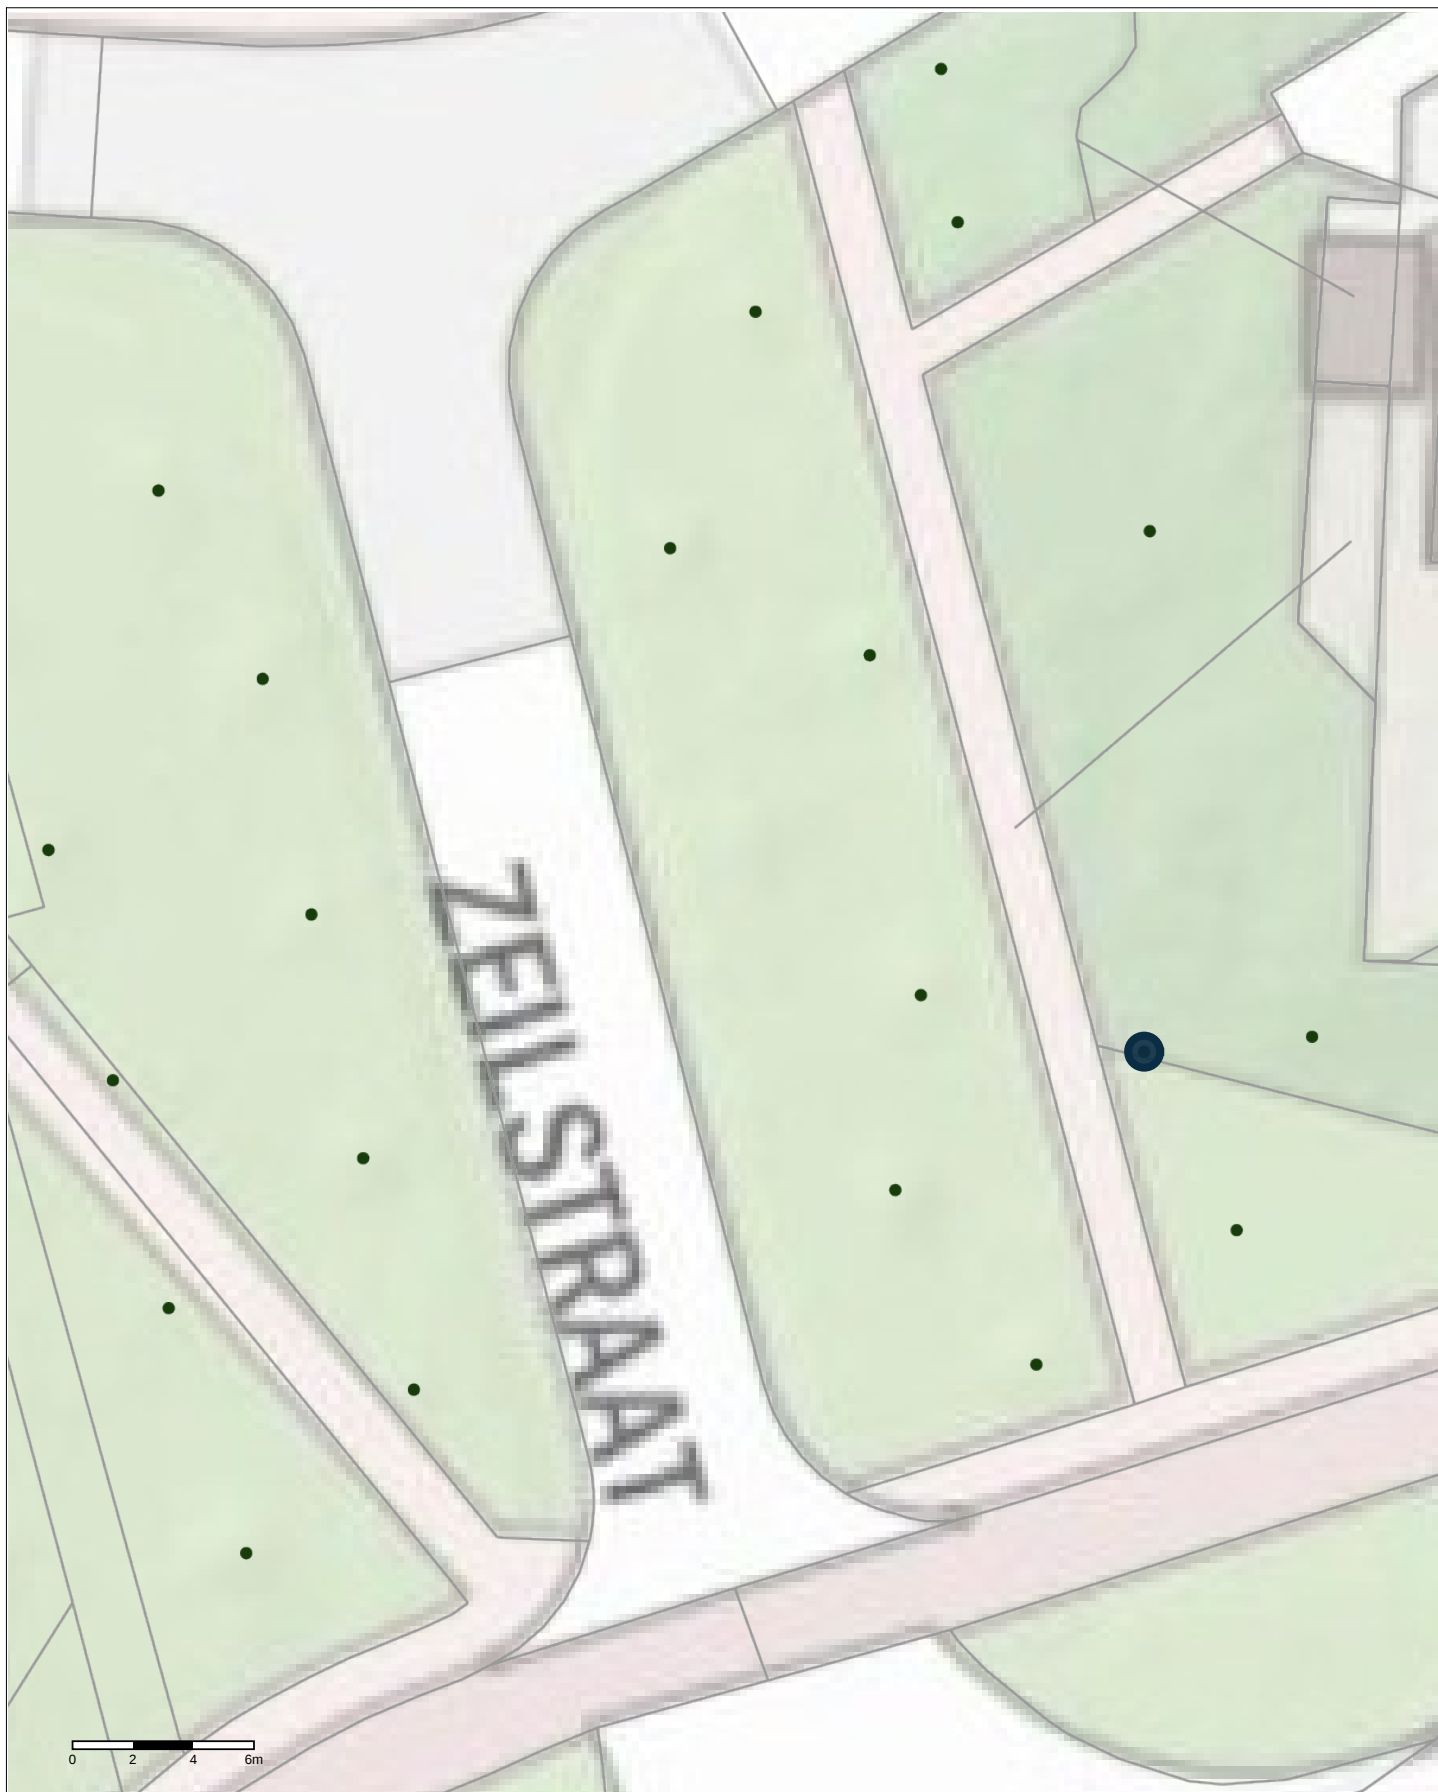

Project: Bomen kappen
Schaal: 1:250
Datum: 27-11-2019
Getekend door: Henk Weidgraaf

Sorghvliet Nr 43

Zeilstraat
40 cm



Formaat: A4



Project: Bomen kappen
Schaal: 1:250
Datum: 27-11-2019
Getekend door: Henk Weidgraaf

Sorghvliet Nr 44

Zuidenveld
50 cm



Formaat: A4





Project: Bomen kappen
 Schaal: 1:500
 Datum: 27-11-2019
 Getekend door: Henk Weidgraaf

Sorghvliet Nr 45

Veendammerweg
 50 cm



Formaat: A4





Project: Bomen kappen
Schaal: 1:500
Datum: 27-11-2019
Getekend door: Henk Weidgraaf

Sorghvliet Nr 46

Sorghvlietlaan
50 cm



Formaat: A4



Project: Bomen kappen
 Schaal: 1:500
 Datum: 27-11-2019
 Getekend door: Henk Weidgraaf

Sorghvliet nr 47

Westereems
 70 cm



Formaat: A4

SWECO



Project: Bomen kappen
Schaal: 1:250
Datum: 27-11-2019
Getekend door: Henk Weidgraaf

Wildervank Nr 48

Sportterreinstraat voor 21
30 cm



Formaat: A4

SWECO



Project: Bomen kappen
Schaal: 1:250
Datum: 27-11-2019
Getekend door: Henk Weidgraaf


Wildervank Nr 49

Vijverlaan
50 cm



Formaat: A4

SWECO

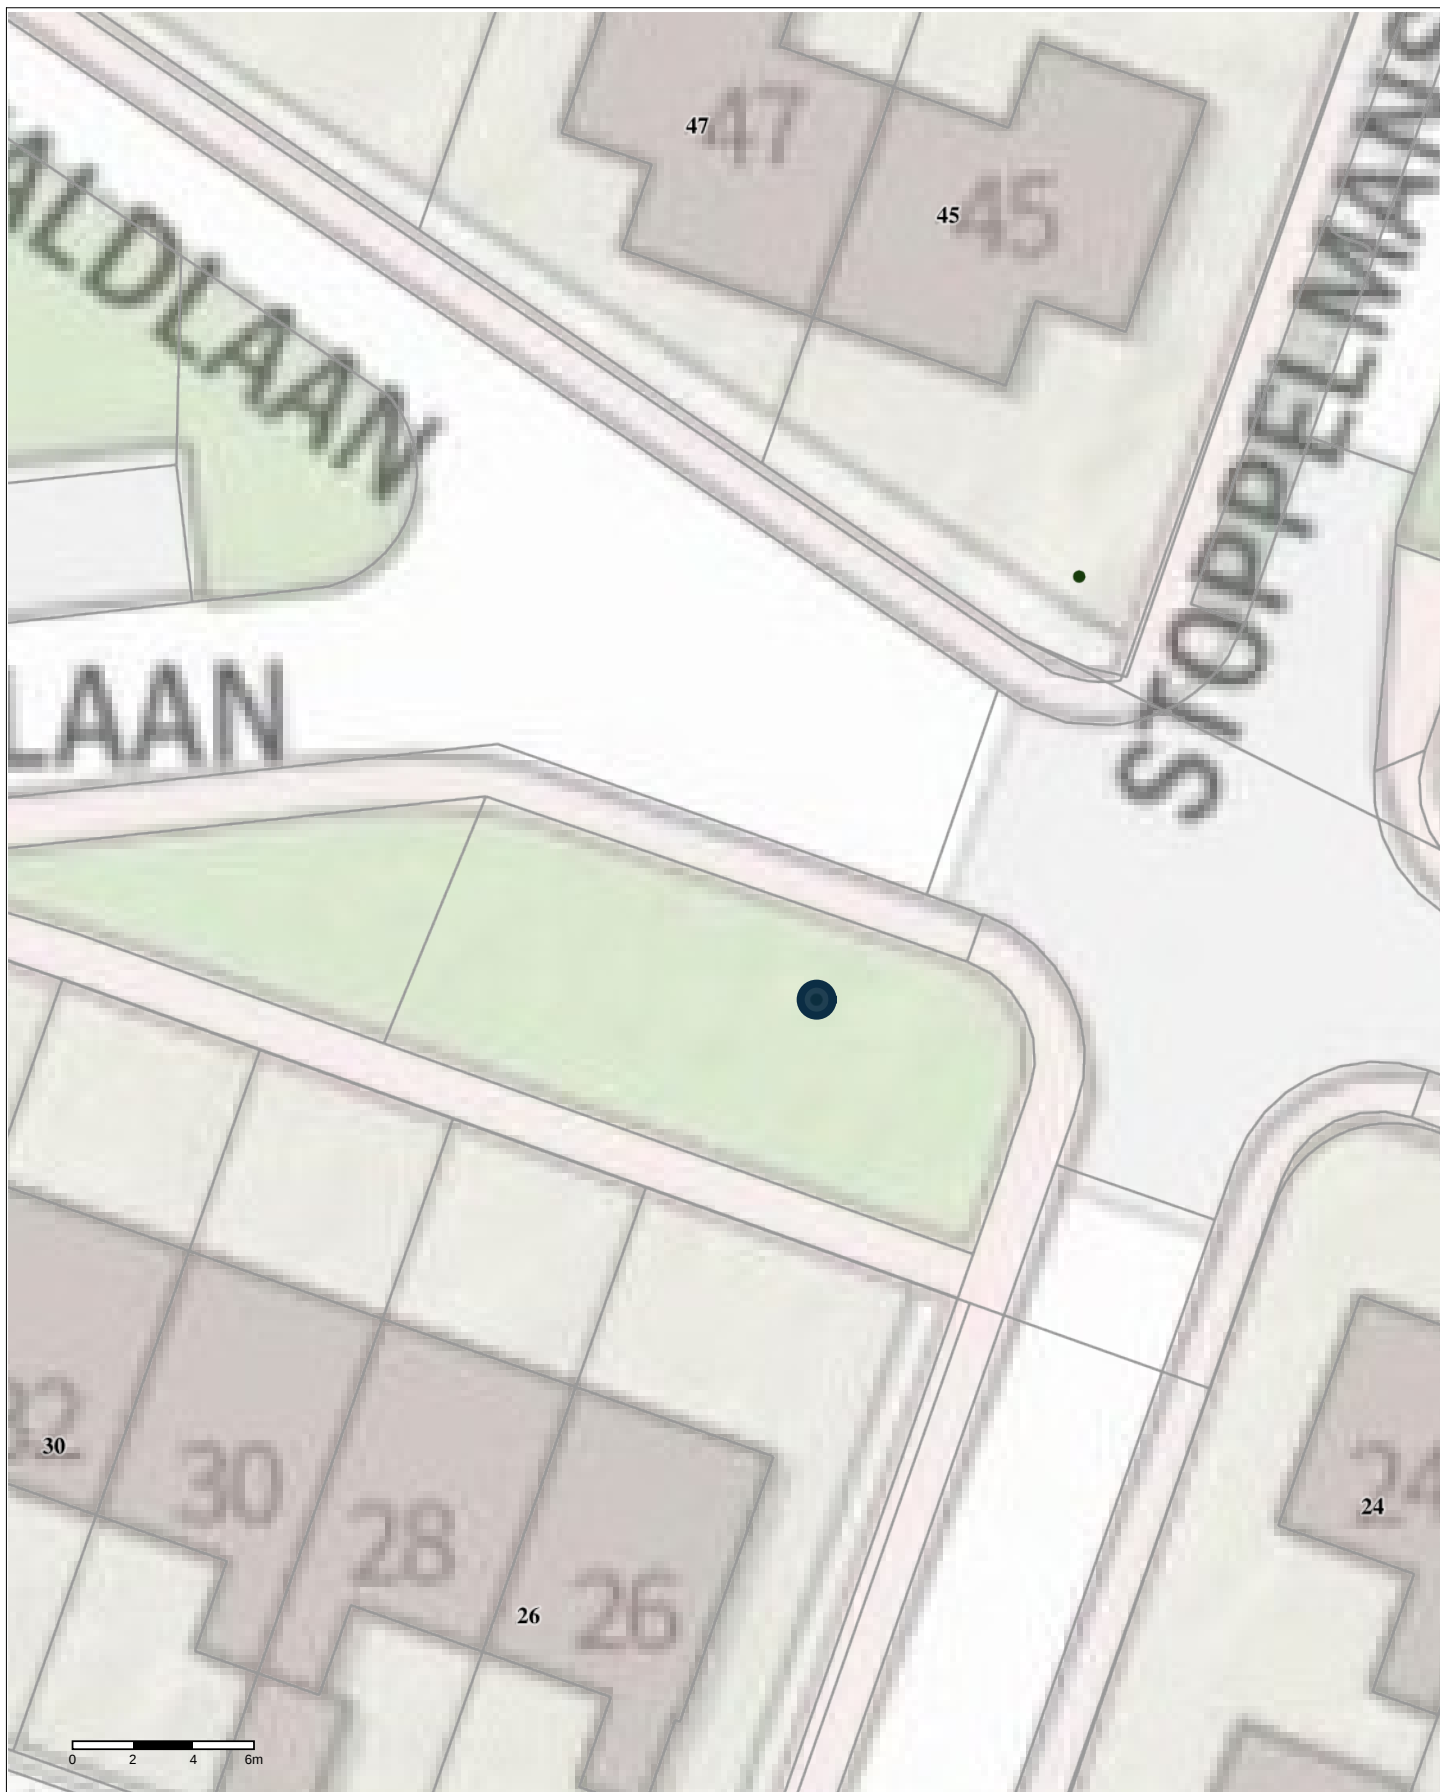

Project: Bomen kappen
Schaal: 1:250
Datum: 27-11-2019
Getekend door: Henk Weidgraaf


Wildervank Nr 50

Odewaldlaan
30 cm



Formaat: A4



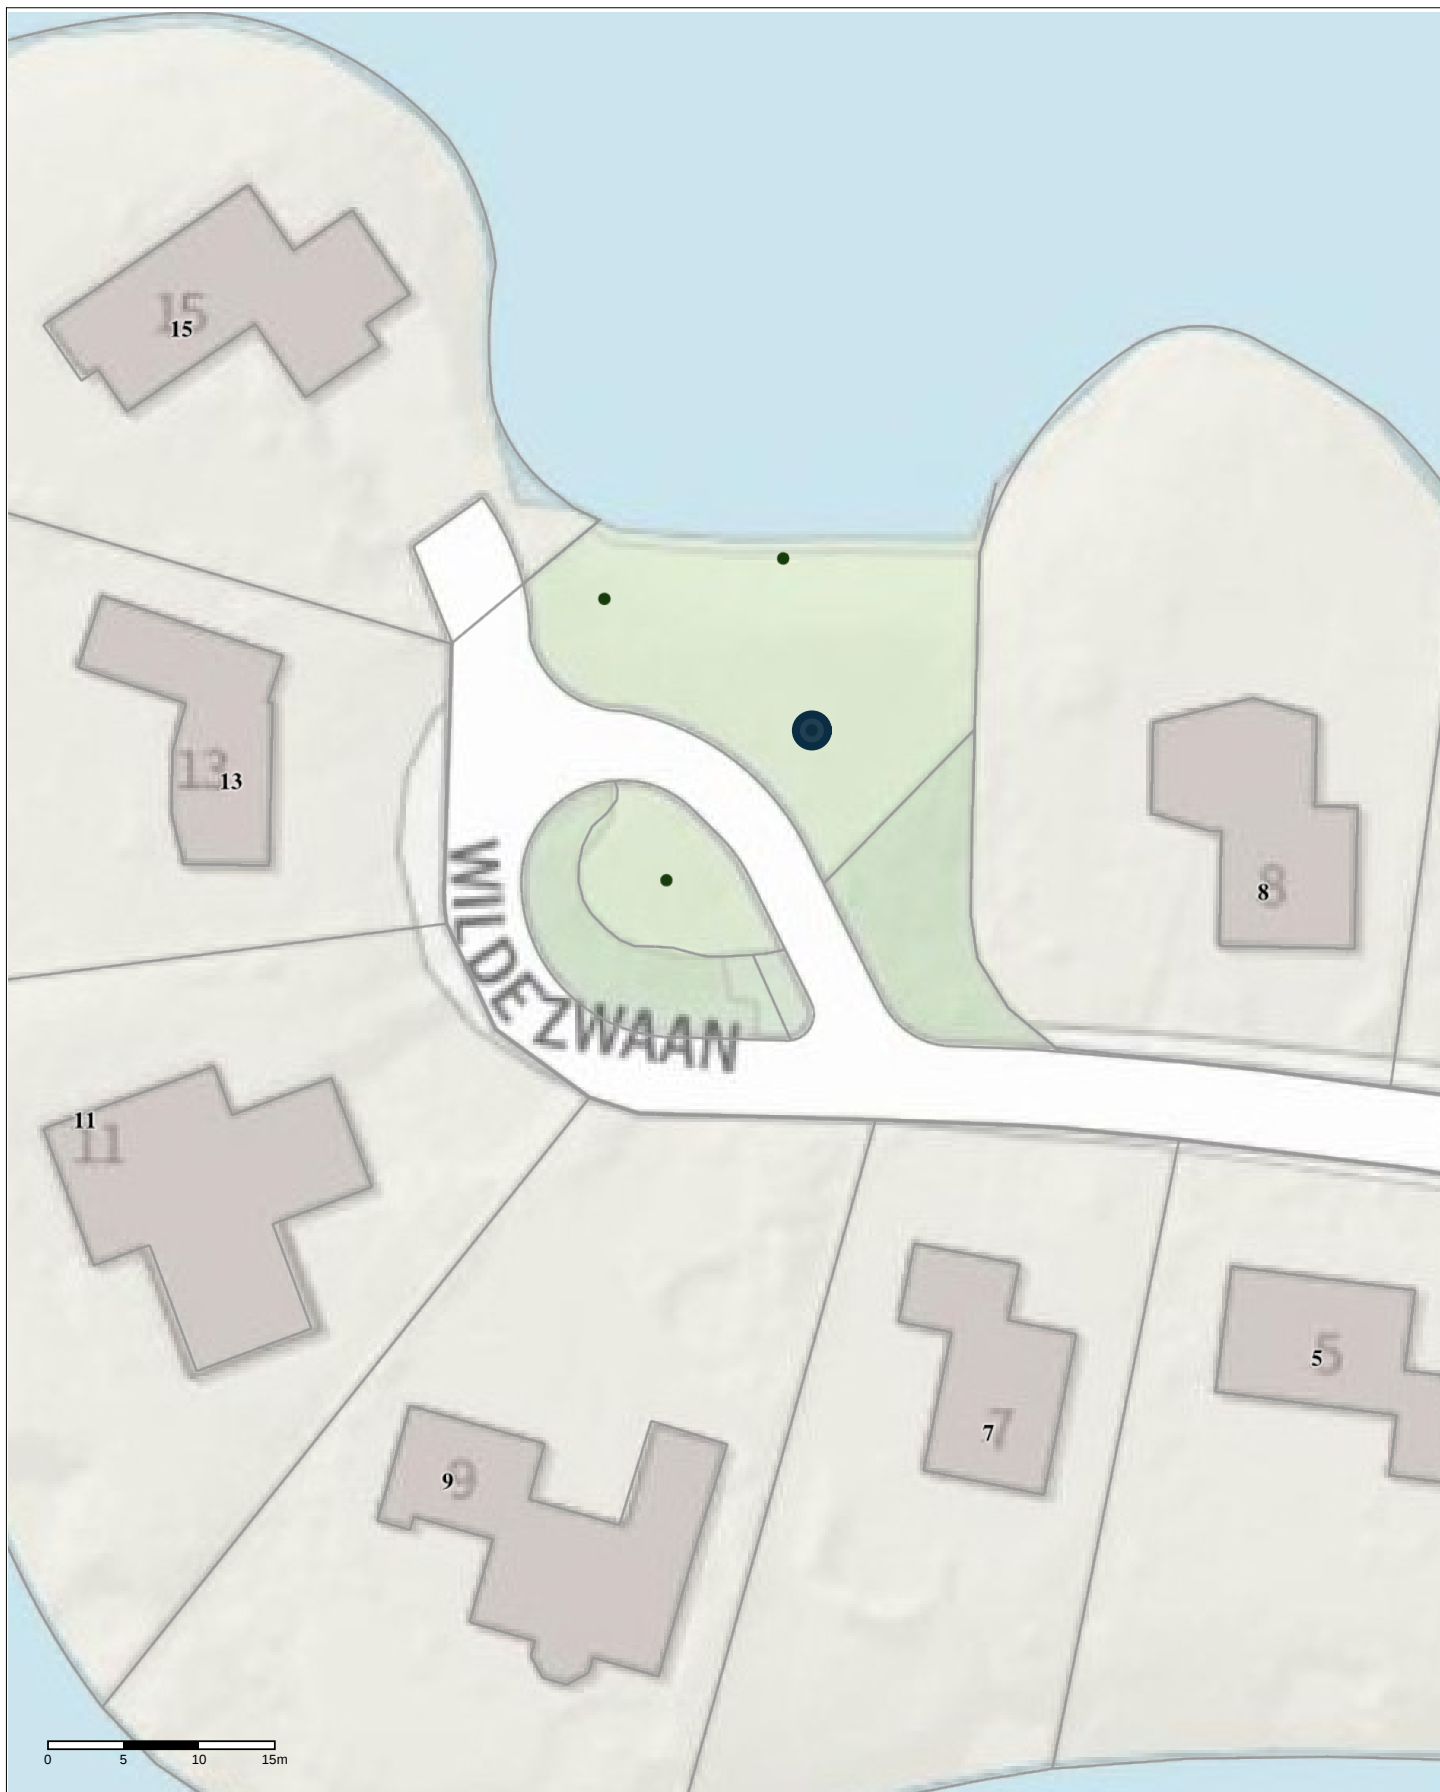

Project: Bomen kappen
Schaal: 1:500
Datum: 27-11-2019
Getekend door: Henk Weidgraaf

Langebosch Nr 51

Wilde Zwaan
30 cm



Formaat: A4

SWECO



Project: Bomen kappen
 Schaal: 1:500
 Datum: 27-11-2019
 Getekend door: Henk Weidgraaf

Wildervank Nr 52

Werkhuisweg
 80 cm



Formaat: A4





Project: Bomen kappen
 Schaal: 1:500
 Datum: 27-11-2019
 Getekend door: Henk Weidgraaf


Ommelander compagnie Nr 53

Kibbelgaarn
 50 cm



Formaat: A4



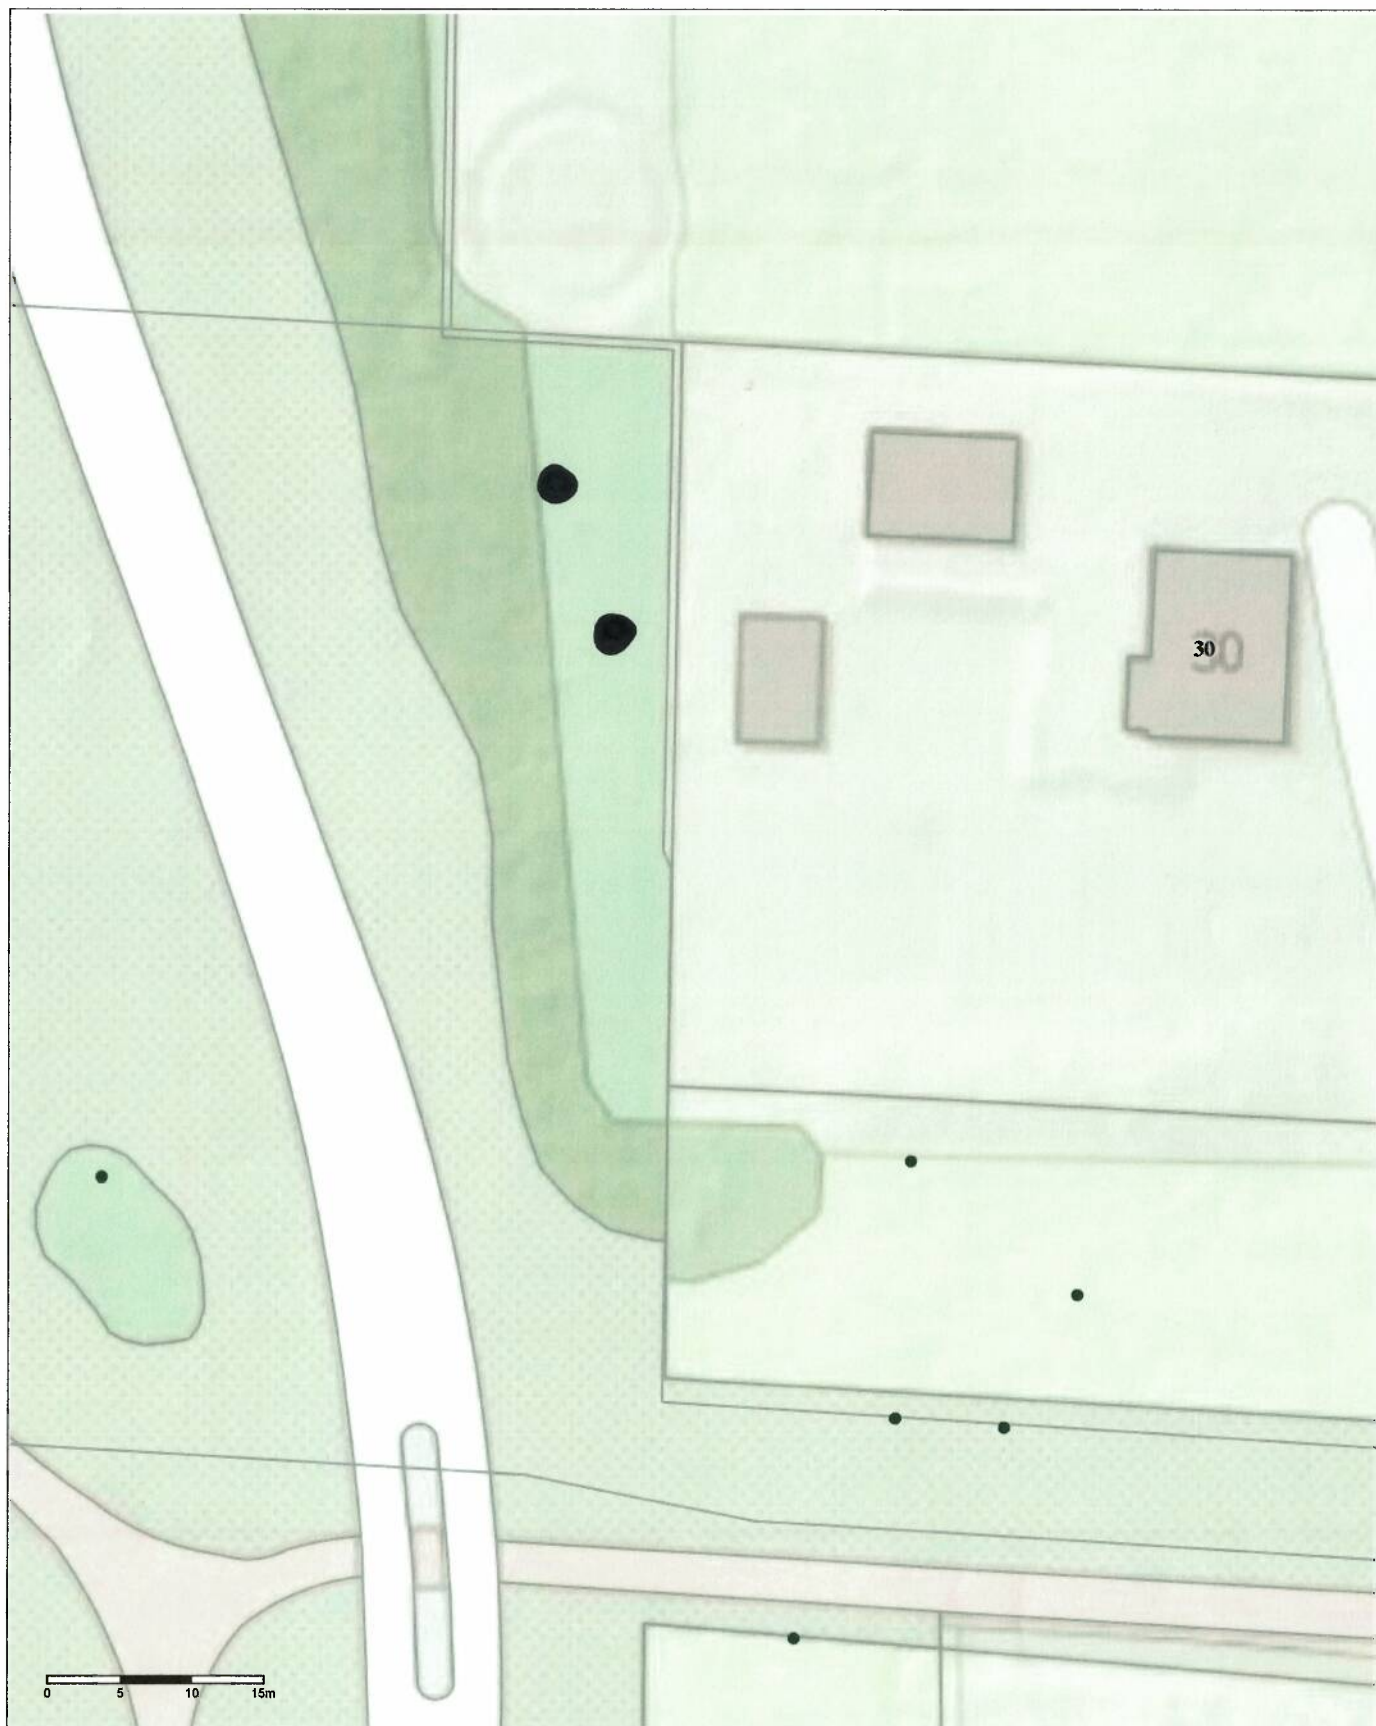

Project: Bomen kappen
Schaal: 1:500
Datum: 27-11-2019
Getekend door: Henk Weidgraaf

Buitenwoel Nr 54

Buitenwoellaan
Achter Beneden Westerdiep 30
60 cm



Formaat: A4

SWECO



Project: Bomen kappen

Schaal: 1:500

Datum: 27-11-2019

Getekend door: Henk Weidgraaf

Sorghvliet Nr 55


Noordenveld
alle 4 30 cm



Formaat: A4

SWECO 



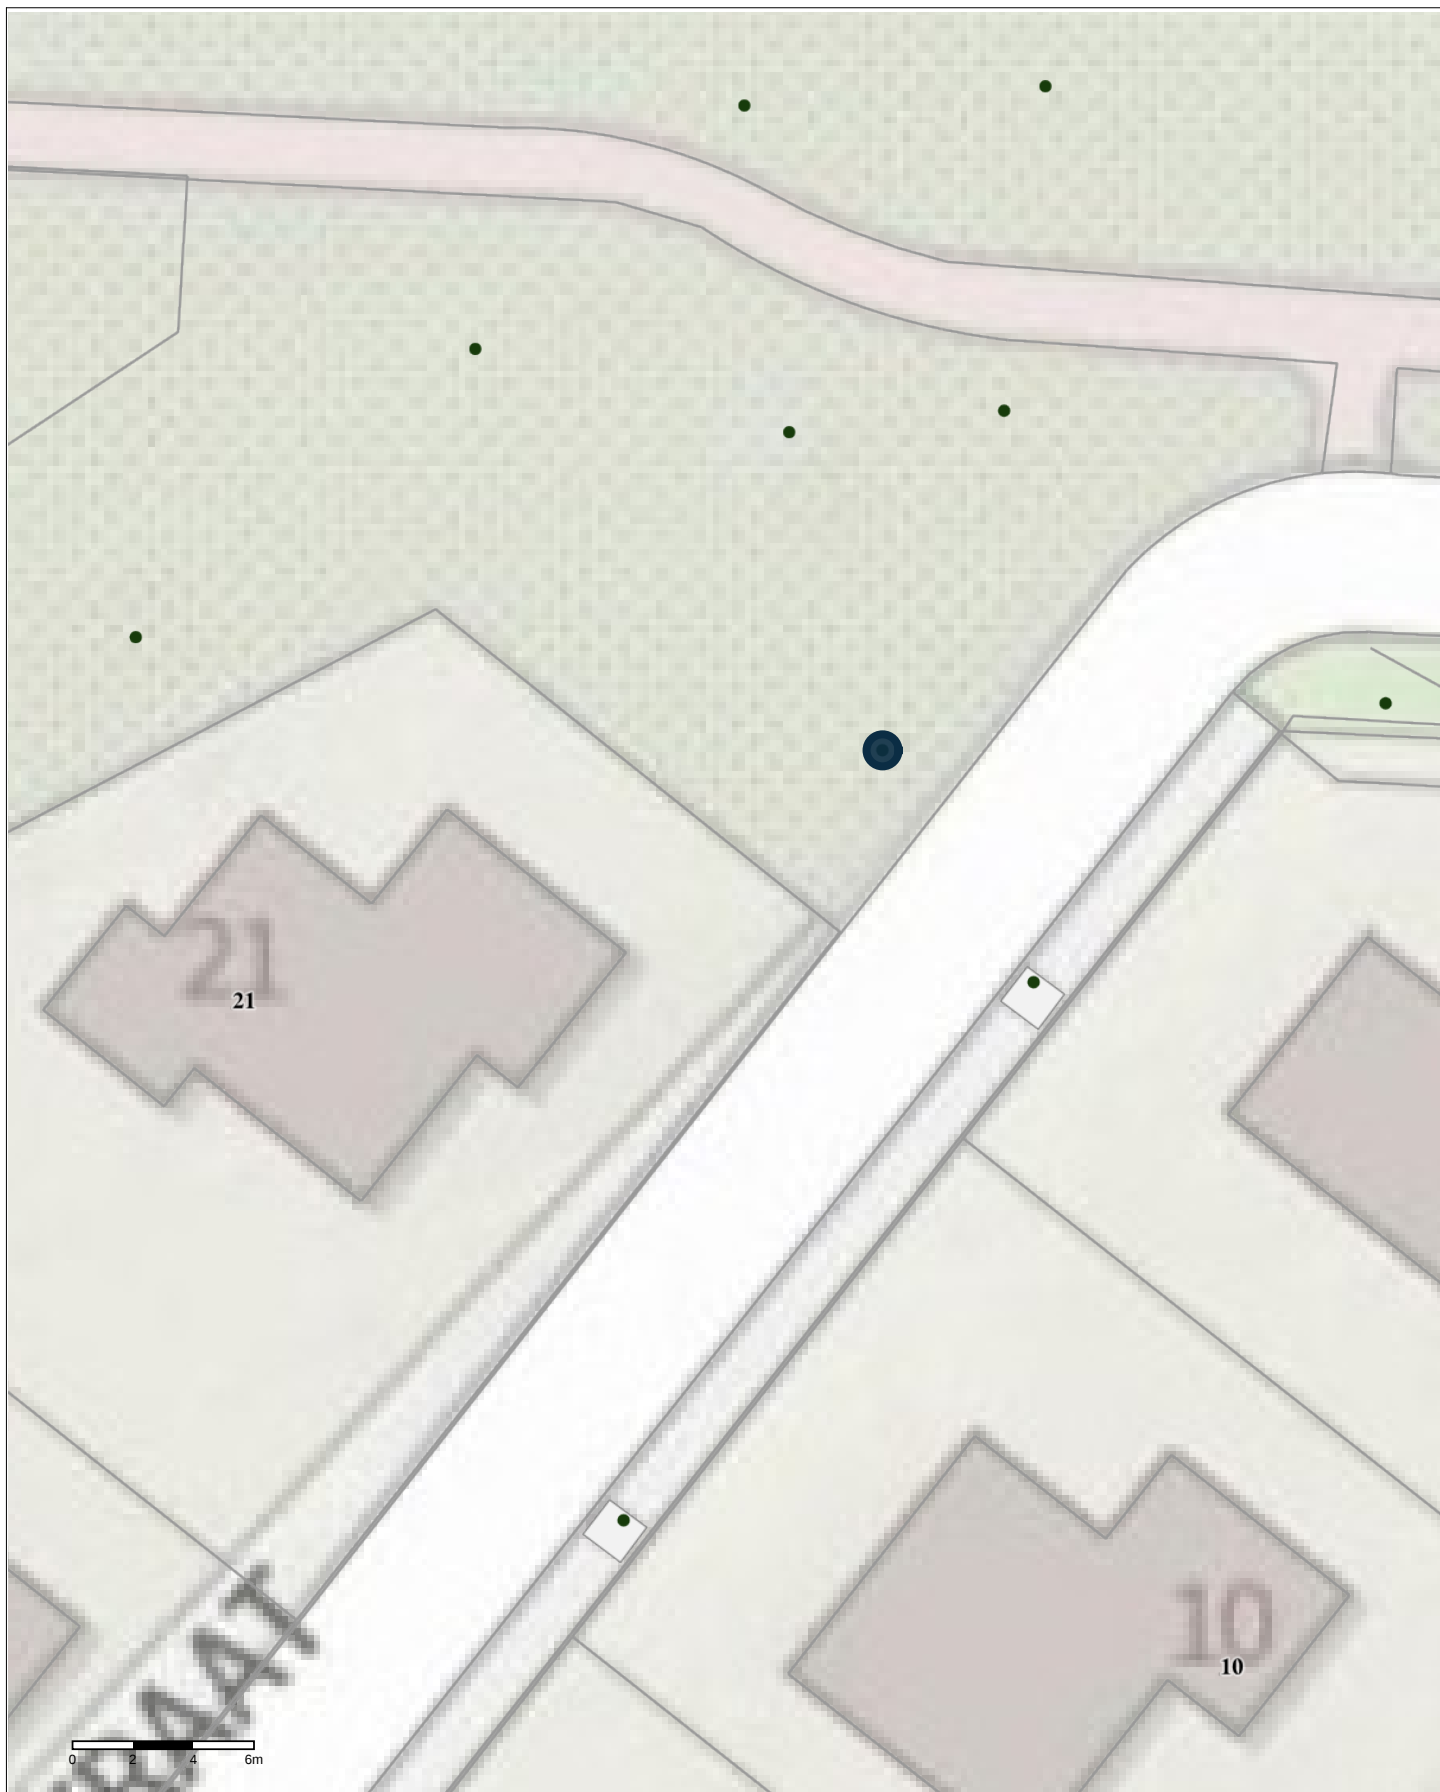

Project: Bomen kappen
Schaal: 1:250
Datum: 27-11-2019
Getekend door: Henk Weidgraaf

Buitenwoel Nr 56

Zwaardvegersstraat
30 cm



Formaat: A4



Project: Bomen kappen
 Schaal: 1:500
 Datum: 27-11-2019
 Getekend door: Henk Weidgraaf

Sorghvliet Nr 57

Lange Leegte loods sport
 40 cm



Formaat: A4

SWECO

nr	Beheerobject omschrijving	Beheergroep	Boomsortiment	Diameter	Woonplaats	Wijk	Straatnaam	Schades
1	02232-2.bm561	Bomen in gras	Populus x canescens	60	Veendam	Borgerswold	Borgerswold	Schubbige bundelzwam(Stamvoet) Camperplek
2	02232-2.bm568	Bomen in gras	Populus tremula	60	Veendam	Borgerswold	Borgerswold	Beschadigd bastweefsel(Stam), Klankafwijking(Stam), Spechtengat(Kroon) Koetshuis
3	02232-2.bm2445	Bomen in gras	Populus tremula	30	Veendam	Borgerswold	Borgerswold	Schubbige bundelzwam(Stamvoet), Beschadigd bastweefsel(Stam) bij koetshuis
4	02232-2.bm514	Bomen in gras	Populus tremula	60	Veendam	Borgerswold	Borgerswold	Scheefstand(Kroon), Beschadigd bastweefsel(Kroon), Mechanische overbelasting(Kroon), Spechtengat(Stam), Schubbige bundelzwam(Stamvoet), Wilgenhoutrups(Stamvoet) bij gebouwtje Waterskibaan
5	02232-2.bm516	Bomen in gras	Populus tremula	50	Veendam	Borgerswold	Borgerswold	Spechtengat(Stam), Gebroken/losse tak(Kroon), Wilgenhoutrups(Stamvoet) bij gebouwtje Waterskibaan
6	02232-2.bm432	Bomen in gras	Fraxinus excelsior	35	Veendam	Borgerswold	Borgerswold	Essentaksterfte(Kroon) Langs fietspad t.h.v. skatebaan
7	07340-1.bm61	Bomen in gras	Quercus robur	40	Veendam	Borgerswold	Heidepad	Scheefstand(Stam), Houtscheur(Stam), Rotting(Stamvoet), Echte honingzwam(Stamvoet)
8	02232-2.bm1384	Bomen in beplanting	Quercus robur	20	Veendam	Borgerswold	Borgerswold	Afgestorven boom(Kroon) Heidepad net voor brug links fietspad op
9	02232-2.bm1107	Bomen in gras	Fraxinus excelsior	40	Veendam	Borgerswold	Borgerswold	Afgestorven boom(Kroon) over brug tegen vml vuilstort
9	02232-2.bm1098	Bomen in gras	Fraxinus excelsior	50	Veendam	Borgerswold	Borgerswold	Afgestorven boom(Kroon) over brug tegen vml vuilstort
9	02232-2.bm1096	Bomen in gras	Fraxinus excelsior	40	Veendam	Borgerswold	Borgerswold	Afgestorven boom(Kroon) over brug tegen vml vuilstort
9	02232-2.bm1101	Bomen in gras	Acer platanoides	30	Veendam	Borgerswold	Borgerswold	Afgestorven boom(Kroon) over brug tegen vml vuilstort
9	02232-2.bm1111	Bomen in gras	Fraxinus excelsior	30	Veendam	Borgerswold	Borgerswold	Afgestorven boom(Kroon) over brug tegen vml vuilstort
9	02232-2.bm1029	Bomen in gras	Aesculus hippocastanum	40	Veendam	Borgerswold	Borgerswold	Afgestorven boom(Kroon) over brug tegen vml vuilstort
10	02232-2.bm728	Gekandelaberde bomen in gras	Salix alba	50	Veendam	Borgerswold	Borgerswold	Afstervingsverschijnselen(Kroon) Bij hoge betonbrug naar Toene
10	02232-2.bm798	Bomen in gras	Fraxinus excelsior	35	Veendam	Borgerswold	Borgerswold	Essentaksterfte(Kroon) Bij hoge betonbrug naar Toene
11	02232-2.bm682	Bomen in beplanting	Quercus robur	40	Veendam	Borgerswold	Borgerswold	Plakoksel(Stam) rechts van houten brug naar volkstuincomplex
12	02232-2.bm1866	Bomen in gras	Betula pendula	45	Veendam	Borgerswold	Borgerswold	Afgestorven tak(Kroon), Spechtengat(Stam), Berkenzwam(Kroon) zuidkant volkstuincomplex
13	02232-2.bm1961	Bomen in gras	Fraxinus excelsior	40	Veendam	Borgerswold	Borgerswold	Essentaksterfte(Kroon) zuidkant volkstuincomplex
13	02232-2.bm1962	Bomen in gras	Fraxinus excelsior	40	Veendam	Borgerswold	Borgerswold	Essentaksterfte(Kroon) zuidkant volkstuincomplex
13	02232-2.bm1937	Bomen in gras	Fraxinus excelsior	45	Veendam	Borgerswold	Borgerswold	Essentaksterfte(Kroon) zuidkant volkstuincomplex
13	02232-2.bm1956	Bomen in gras	Fraxinus excelsior	45	Veendam	Borgerswold	Borgerswold	Essentaksterfte(Kroon) zuidkant volkstuincomplex
14	02232-2.bm2020	Bomen in beplanting	Salix alba	60	Veendam	Borgerswold	Borgerswold	Afgestorven boom(Kroon) westkant volkstuincomplex
15	02232-2.bm2403	Bomen in beplanting	Aesculus hippocastanum	35	Veendam	Borgerswold	Borgerswold	Kastanjebloedingsziekte(Stam) Achter Scouting
15	02232-2.bm2387	Bomen in gras	Populus x canescens	30	Veendam	Borgerswold	Borgerswold	Afstervingsverschijnselen(Kroon), Spechtengat(Kroon), Beschadigd bastweefsel(Stam) Achter scouting
16	21105-1.bm382	Bomen in gras	Quercus robur	50	Veendam	Borgerswold	Woldlaan	Eikhaas(Maaiveld)
17	21105-1.bm152	Bomen in gras	Betula pendula	40	Veendam	Borgerswold	Woldlaan	Afstervingsverschijnselen(Kroon), Spechtengat(Stam)
17	21105-1.bm163	Bomen in gras	Betula pendula	40	Veendam	Borgerswold	Woldlaan	Afstervingsverschijnselen(Kroon), Zwam/schimmel(Stamvoet)
18	02232-2.bm1669	Bomen in gras	Fraxinus excelsior	40	Veendam	Borgerswold	Borgerswold	Essentaksterfte(Kroon) weg naar gaslocatie van af Bocom
19	20028-1.bm123	Bomen in berm	Betula pendula	50	Veendam	Buitenwoel	Westerbrink	Afgestorven boom(Kroon) vanaf betonpad 18e boom in oostelijke richting
20	20745-1.bm26	Bomen in berm	Betula pendula	50	Veendam	Centrum	Wilhelminasingel	Spechtengat(Kroon), Zwam niet gespecificeerd(Stam)
21	08494-1.bm153	Bomen in beplanting	Picea	40	Veendam	Centrum	Julianapark	slechte staat
22	18015-1.bm57	Bomen in beplanting	Betula pendula	30	Veendam	Noord	Thorbeckestraat	Beschadigd bastweefsel(Stam), Zwam/schimmel(Stam)
23	91167-1.bm113	Bomen in berm	Fraxinus excelsior	40	Veendam	Noord	Transportweg	Ernstige wortel opdruk boom staat half in oprit
24	02755-1.bm49	Bomen in gras	Betula pendula	40	Veendam	Noord	Brink	Afgestorven boom(Kroon)
25	00876-1.bm5	Bomen in beplanting	Acer platanoides	40	Veendam	Noord	Ambachtsweg	Afgestorven boom(Kroon)
26	15849-1.bm68	Bomen in gras	Fagus sylvatica Purpurea	50	Veendam	Noord	Schaepmanstraat	Afgestorven boom(Kroon)
27	17833-1.bm20	Bomen in beplanting	Betula pendula	40	Veendam	Noord	Talmastraat	Afgestorven boom(Kroon)
28	10588-3.bm2	Bomen in beplanting	Corylus colurna	30	Veendam	Noord	Loydsweg	Afgestorven boom(Kroon)
28	10588-3.bm4	Bomen in beplanting	Corylus colurna	30	Veendam	Noord	Loydsweg	Afgestorven boom(Kroon)

nr	Beheerobject omschrijving	Beheergroep	Boomsortiment	Diameter	Woonplaats	Wijk	Straatnaam	Schades
29	11398-1.bm98	Bomen in beplanting	Betula pendula	30	Veendam	Noord	Meezenbroekstraat	Afgestorven boom(Kroon)
30	19577-1.bm49	Bomen in gras	Fagus sylvatica Purpurea	60	Veendam	Noord	Nassaustraaf	Afgestorven boom(Kroon)
31	01465-1.bm48	Bomen in berm	Acer pseudoplatanus	30	Veendam	Noord	Beneden Dwarsdiep	Afgestorven boom(Kroon)
32	11398-1.bm109	Bomen in gras	Aesculus hippocastanum	50	Veendam	Noord	Meezenbroekstraat	Afgestorven boom(Kroon)
33	11665-1.bm39	Bomen in verharding	Metasequoia glyptostro.	70	Veendam	Noord	Middenweg	Ernstige wortelopdruk, schade aan bestrating en hoog struikel gevaar
33	11665-1.bm7	Bomen in verharding	Metasequoia glyptostro.	70	Veendam	Noord	Middenweg	Ernstige wortelopdruk, schade aan bestrating en hoog struikel gevaar
33	11665-1.bm6	Bomen in verharding	Metasequoia glyptostro.	70	Veendam	Noord	Middenweg	Ernstige wortelopdruk, schade aan bestrating en hoog struikel gevaar
34	02208-1.bm132	Bomen in gras	Fraxinus ornus	60	Veendam	Sorghvliet	Borgerspark	Afgestorven boom(Kroon)
35	14303-1.bm43	Bomen in gras	Quercus robur	50	Veendam	Sorghvliet	Pommerse Bocht	Echte tonderzwam(Stamvoet)
36	14303-1.bm36	Bomen in gras	Pterocarya fraxinifolia	60	Veendam	Sorghvliet	Pommerse Bocht	Zwam niet gespecificeerd(Stamvoet)
37	06564-1.bm22	Bomen in gras	Fraxinus excelsior	35	Veendam	Sorghvliet	Skagerak	Essentaksterfte(Kroon)
38	10677-1.bm36	Bomen in gras	Betula pendula	30	Veendam	Sorghvliet	Lubecker Bocht	Afgestorven boom(Kroon)
39	09652-1.bm46	Bomen in beplanting	Betula pendula	40	Veendam	Sorghvliet	Kleine Vaartlaan	Afgestorven boom(Kroon)
39	09652-1.bm40	Bomen in beplanting	Betula pendula	40	Veendam	Sorghvliet	Kleine Vaartlaan	Afgestorven boom(Kroon)
39	09652-1.bm38	Bomen in beplanting	Betula pendula	50	Veendam	Sorghvliet	Kleine Vaartlaan	Holte(Stam), Berkenzwam(Stam)
40	09563-1.bm57	Bomen in gras	Betula pendula	40	Veendam	Sorghvliet	Kleine Belt	Afstervingsverschijnselen(Kroon), Ingerotte snoeiwond(en)(Stam)
41	13498-1.bm31	Bomen in gras	Acer platanoides	40	Veendam	Sorghvliet	Oostlaan	Afgestorven boom(Kroon)
42	13498-1.bm51	Bomen in verharding	Fraxinus excelsior	60	Veendam	Sorghvliet	Oostlaan	Essentaksterfte(Kroon)
42	13498-1.bm52	Bomen in beplanting	Fraxinus excelsior	40	Veendam	Sorghvliet	Oostlaan	Essentaksterfte(Kroon)
43	91231-1.bm7	Bomen in gras	Sorbus aucuparia	40	Veendam	Sorghvliet	Zeilstraat	Afgestorven boom(Kroon)
44	21555-1.bm25	Bomen in gras	Betula pendula	50	Veendam	Sorghvliet	Zuidenveld	Spechtengat(Stam), Rotting(Stam)
45	03875-2.bm15	Bomen in berm	Quercus robur	50	Veendam	Sorghvliet	Veendammerweg	Plakoksel(Stam)
46	16845-3.bm109	Bomen in gras	Aesculus hippocastanum	50	Veendam	Sorghvliet	Sorghvlietlaan	Kastanjebloedingsziekte(Stam), Fluweelpootje(Stam)
47	20117-1.bm16	Bomen in gras	Fraxinus excelsior	70	Veendam	Sorghvliet	Westereems	Goudvliesbundelzwam(Stamvoet)
48	67598-2.bm28	Bomen in berm	Fraxinus excelsior	30	Wildervank	Wildervank	Sportterreinstraat	Essentaksterfte(Kroon)
49	68438-1.bm78	Bomen in beplanting	Acer pseudoplatanus	50	Wildervank	Wildervank	Vijverlaan	Afgestorven boom(Kroon)
50	66095-1.bm16	Bomen in gras	Betula pendula	50	Wildervank	Wildervank	Odewaldlaan	Afgestorven boom(Kroon)
51	00354-1.bm12	Bomen in gras	Prunus serrulata	30	Wildervank	Langebosch	Wilde Zwaan	Afgestorven boom(Kroon)
52	19976-1.bm49	Bomen in beplanting	Poupulus canescens	80	Wildervank	Wildervank	Werkhuisweg	Schade aan weg en gebouw door wortelopdruk
53	09385-1.bm211	Bomen in berm	Quercus robur	50	Veendam	Ommelander compagnie	Kibbelgaarn	Afgestorven boom(Kroon)
54	niet in obsurv	Bomen in beplanting	Aesculus hippocastanum	60	Veendam	Buitenwoel	Buitenwoellaan	achter beneden Westerdiep 30 Afstervingsverschijnselen
54	niet in obsurv	Bomen in beplanting	Aesculus hippocastanum	60	Veendam	Buitenwoel	Buitenwoellaan	achter beneden Westerdiep 30 Afstervingsverschijnselen
55	12831-1.bm11	Bomen in beplanting	Pyrus	30	Veendam	Sorghvliet	Noordenveld	veel overlast van wespen door vruchten
55	20290-1.bm50	Bomen in beplanting	Pyrus	30	Veendam	Sorghvliet	Noordenveld	veel overlast van wespen door vruchten
55	20290-1.bm49	Bomen in beplanting	Pyrus	30	Veendam	Sorghvliet	Noordenveld	veel overlast van wespen door vruchten
55	12831-1.bm14	Bomen in beplanting	Pyrus	30	Veendam	Sorghvliet	Noordenveld	veel overlast van wespen door vruchten
56	21881-2.bm72	Bomen in gras	Acer platanoides	30	Veendam	Buitenwoel	Zwaardvegersstraat	Stormschade
57	niet in obsurv	Bomen in beplanting	Betula pendula	40	Veendam	Sorghvliet	Lange Leegte	Scheefstand, verdrukking