

### Bestaande legger.

#### Legenda


- watergang primair, vastgesteld
- kernzone, vastgesteld
- gebied met leggerwijziging

### Leggerwijziging.

#### Legenda

- afsluutmiddel, nieuw
- overkluizing, nieuw
- vaste dam, nieuw
- primaire watergang, nieuw
- primaire regenwaterbuffercompartment, nieuw
- kernzone, nieuw
- profiel van vrije ruimte, nieuw
- gebied met leggerwijziging

Overzichtskaartje (schaal 1:650.000)

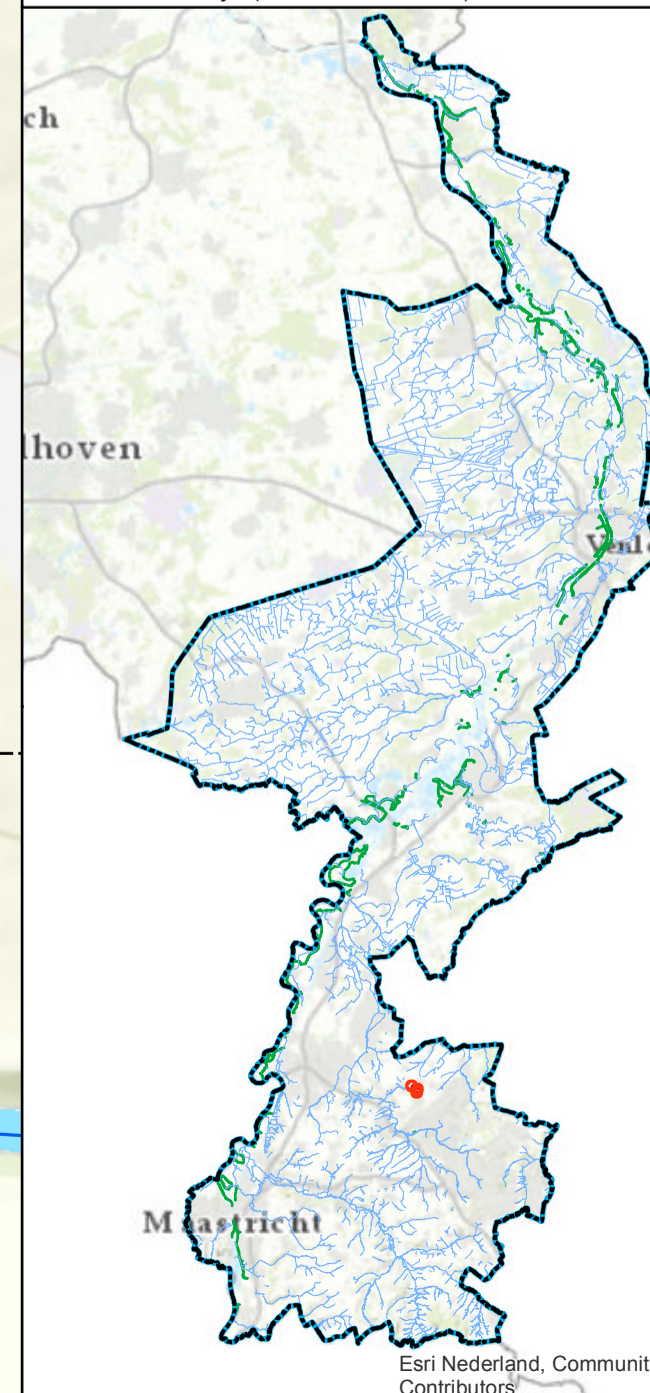

### Leggerwijziging.

Omschrijving leggerwijziging:  
Nieuwe regenwaterbuffer Vaart

Datum vaststelling:

Get.: 29-04-2020 R.L.

Besluitnr.: 2020-Z1078

Schaal: 1 : 500

Tek.nr.: 2020-Z1078-L

Blad: 1

Formaat: A1



met de omgeving, voor de omgeving

Postbus 2207 Tel.: 088 - 68 90 100  
6540 CC Roermond E: info@waterschaplimburg.nl

© Topografische Dienst Kadaster