
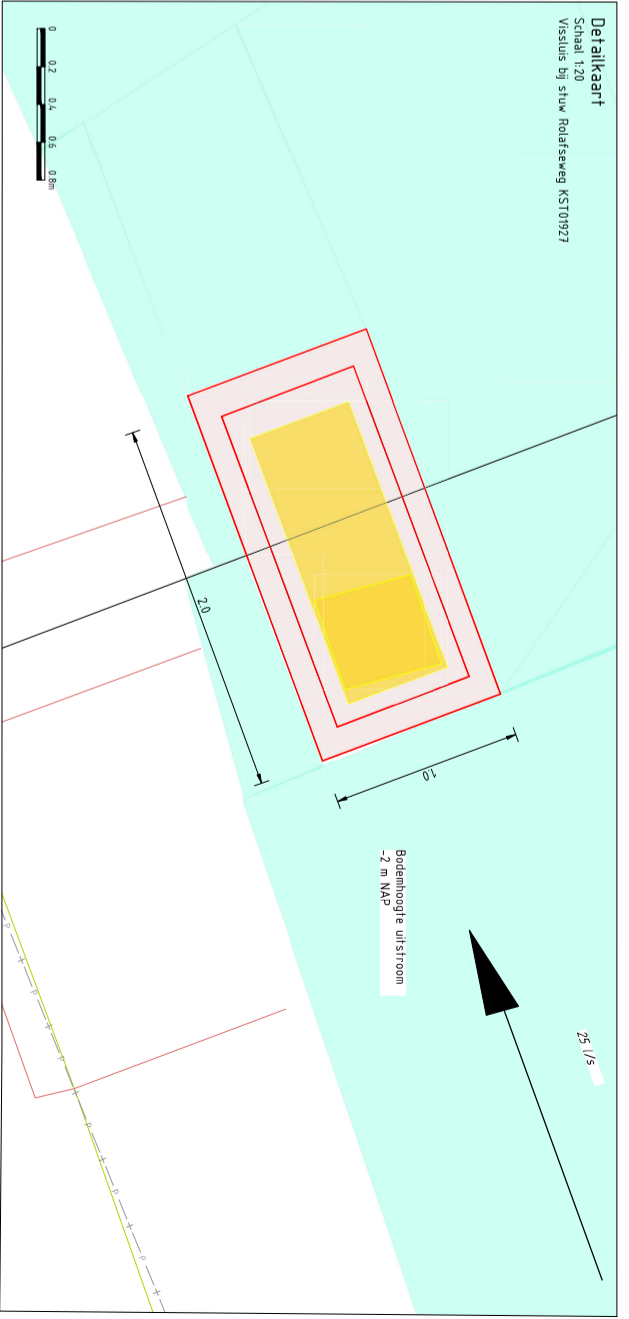


Bovenaanzicht
Schaal 1:100
Vislus bij stuw Rolafseweg KST01927

Zij-aanzicht
Schaal 1:100
Vislus bij stuw Rolafseweg KST01927

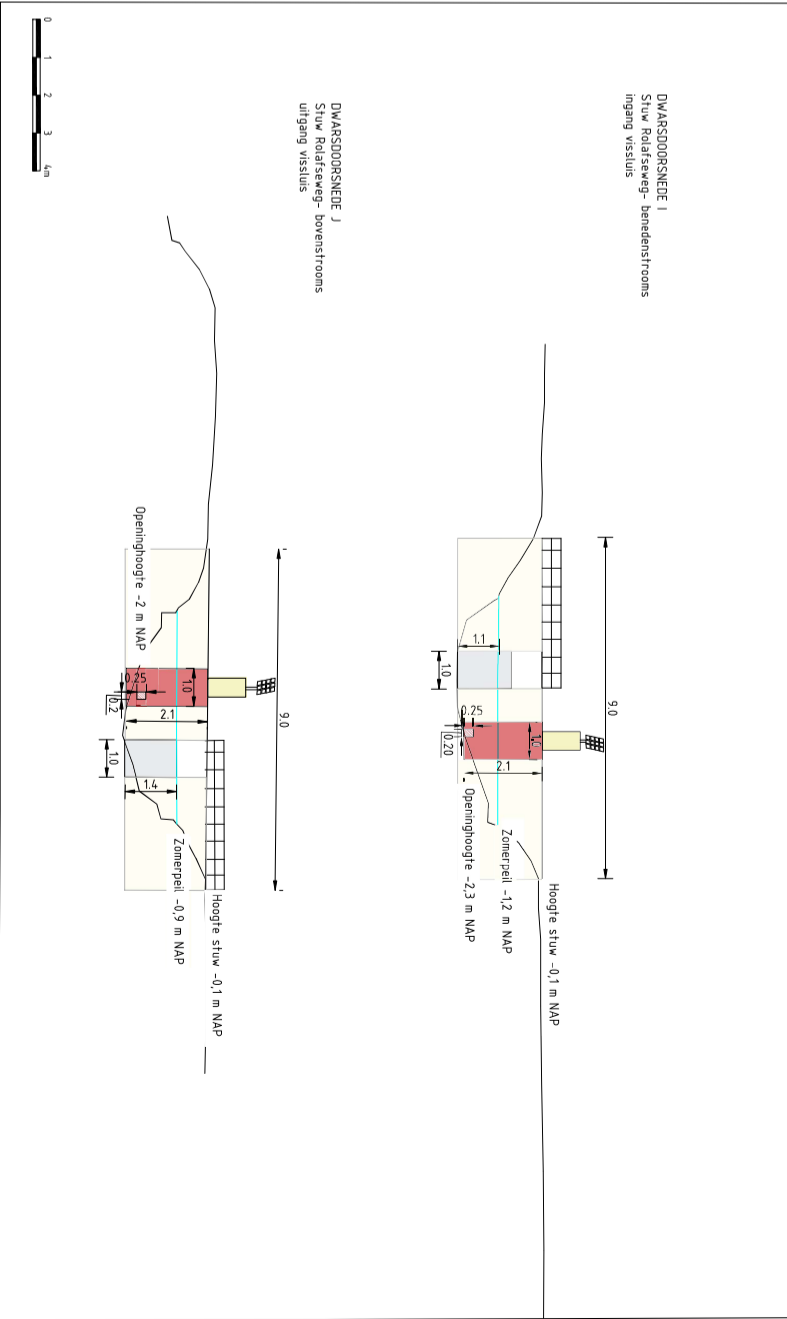

LEGENDA	
	Vislus
	Insteek watergang
	Damwand in falud
	Perceelsgrenzen
	In- en uitstroombening passage
	Rooster
	Stuwklep
	Elektrischekast, aansturing vislus
	Damwand (hout)
	Water

CONCEPT
1
18-10-2019

MATEN IN METERS TENZI ANDERS VERMELD
HOOGTEMAATEN IN METERS TEN OPZICHT VAN NAP.

Witteveen BOS

Wfz.	Gedeknd	Datum	Omschrijving
A			
B			
C			

Oordachtgever:
Waterschap Brabantse Delta

Project:
Vismigratie maatregelen

Onderdeel:
Voorlopig ontwerp

Vislus bij stuw Rolafseweg KST01927

Status:
Gedeknd

Datum:
1.100

Schaal:
A1

Projectcode:
115586

Tekeningnummer:
2005

Bldnummer:
5/7

Matrijs Slab
Emil Kuppen
Herman Mondel

Gedeknd
Gedeknd

Witteveen Bos Biedende Ingenieurs B.V.
Wilhelmsdijk 19a-20 | Postbus 3397 | 3718 DM Bodegraven | +31 (0)31 244 24 30 | www.witteveenbos.com | KvK 3807951