


Bovenaanzicht  
 Schaal 1:100  
 Katernluk bij terugslagklep KST01829

Bovenaanzicht  
 Schaal 1:100  
 Katernluk bij terugslagklep KST01829

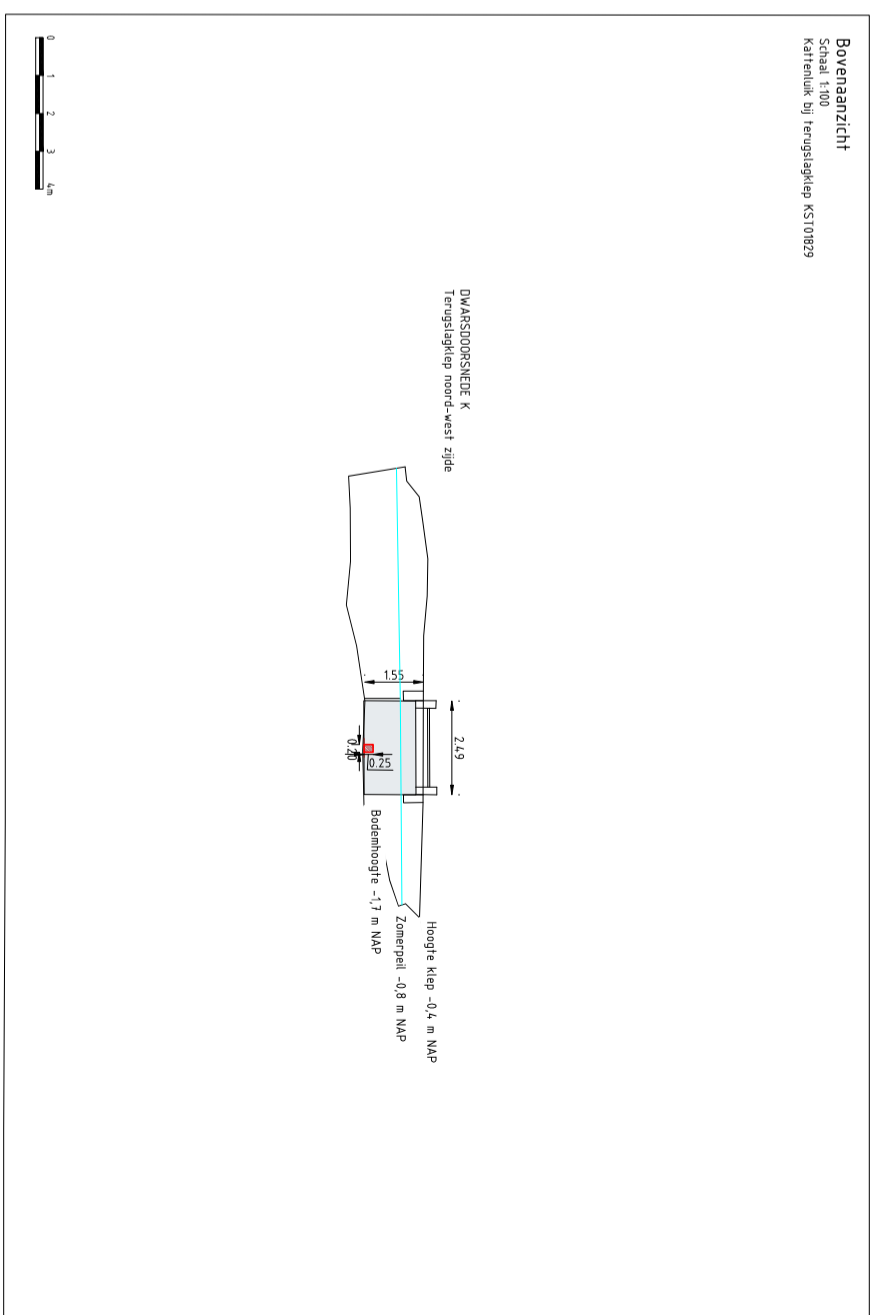

DWARSDOORSNED E K  
 Terugslagklep noord-west zijde

LEGENDA	
	Frictiek walingang
	Half-rand
	Perceelgrenzen
	Leiding Nederlandse Gasunie
	Brabant waterleiding
	Energie netbeheer gas
	Energie netbeheer middenspanning
	Data KPN
	DAWA
	Katernluk
	Stuwklep
	Water



**CONCEPT**

MATEN IN METERS TENZIJ ANDERS VERBELD  
 HOODTENTHATEN IN METERS TEN OPZICHT VAN N.A.P.

Witteveen **Bos**

Wjr.	Gekend	Datum	Omschrijving
A			
B			

Opdrachtgever  
**Waterschap Brabantse Delta**

Project  
**Vismigratie maatregelen**

Onderdeel  
**Voorlopig ontwerp Katernluk bij terugslagklep KST01829**

Status  
**Gekend**

Datum  
**18-10-2019**

Schaal  
**A1**

Projectcode  
**115586**

Tekeningnummer  
**2007**

Bldnummer  
**7/7**