
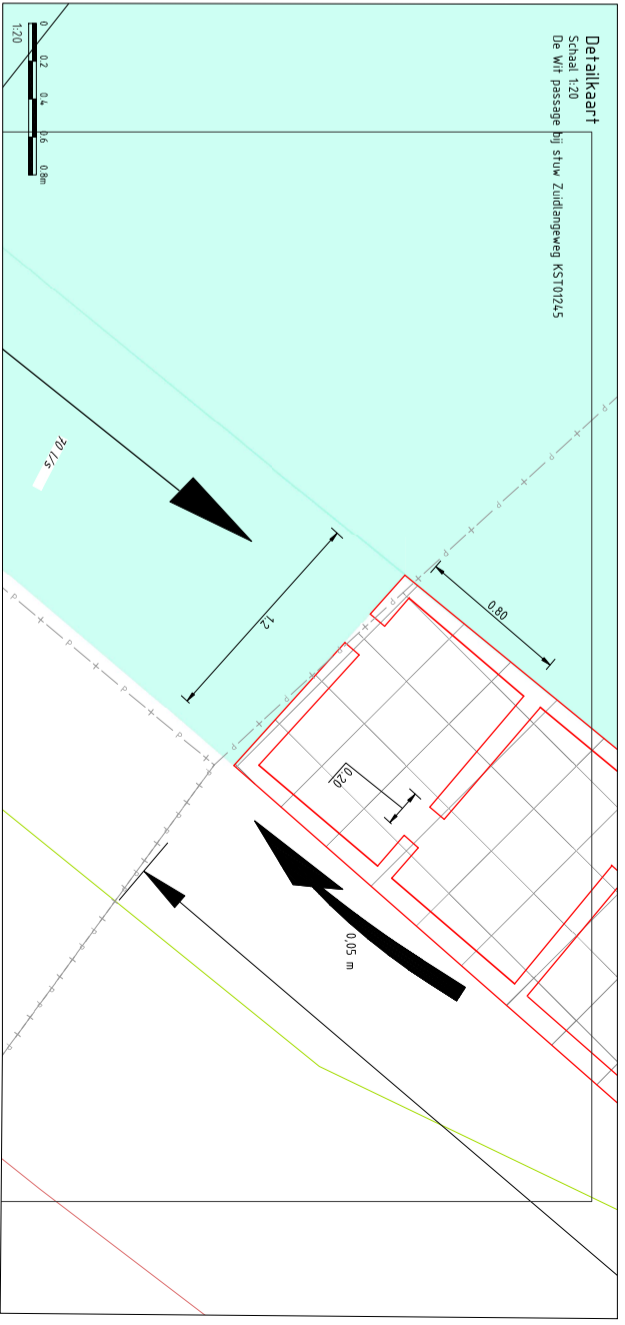


**Bovenaanzicht**  
 Schaal 1:100  
 De Wif passage bij stuw Zuidlangeweg KST01245

**Zij-aanzicht**  
 Schaal 1:100  
 De Wif passage bij stuw Zuidlangeweg KST01245

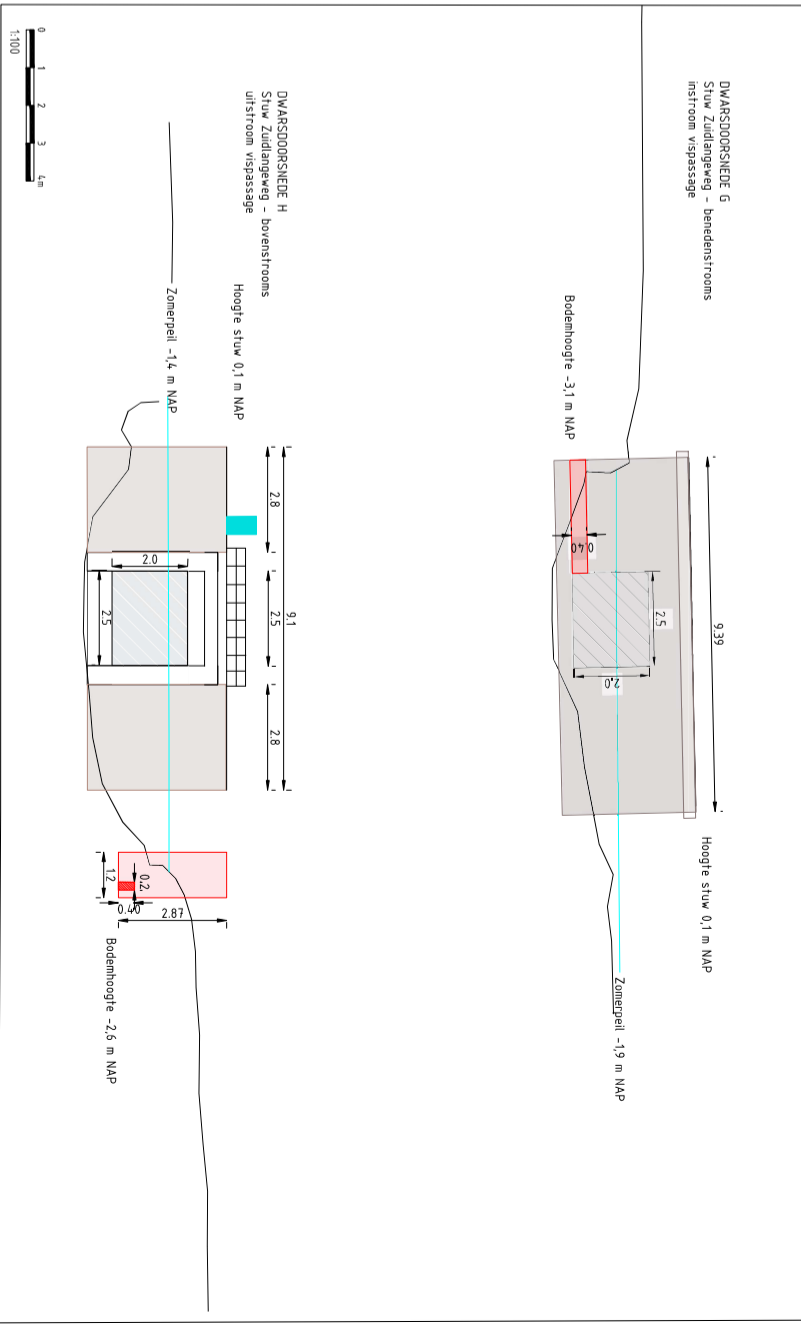

**LEGENDA**

Vispassage	—
Insteek watergang	—
Half verhard	—
Perceelsgrenzen	—
Bebouwt waterleiding	—
Erevis netbeheer taalgang	—
Erevis netbeheer middengang	—
Data KPN	—
DATA	—
In- en uitstroombijpassage	—
Dwarsdoorsnede duiker	—
Rooster	—
Stuwkopp	—
Mechanische stuw	—
Damwand	—
Water	—

**CONCEPT**  
 1  
 (16-10-2019)

MATEN IN METERS TENZI ANDERS VERMELD  
 HOOGTE MATEN IN METERS TEN OPZICHT VAN NAP

**Witteveen**  
 Bos

Wfz	Getekend	Datum	Omschrijving
A			
B			
C			

Onderdeel  
**Voorlopig ontwerp**  
**De Wif passage bij stuw Zuidlangeweg KST01245**

Opdrachtgever  
**Waterschap Brabantse Delta**  
 Vismigratie maatregelen

Schaal	Schakel	Projectcode	Tekeningnummer	Bldnummer
1:100	A1	115586	2004	4/7

Ontwerper  
 Marinie Slab  
 Geomonteerd  
 Emiel Kuppen  
 Herman Mondel

Witteveen Bos Stadsgeboude Ingenieurs B.V.  
 Willemsselaar 13-24 | Postbus 23971 | 3019 KW Rotterdam | +31 (0)10 241 20 00 | www.witteveenbos.com | KvK 33020751