



Bovenaanzicht
 Schaal 1:100
 Verticaal slot bij stuw Dongedijk KST00420

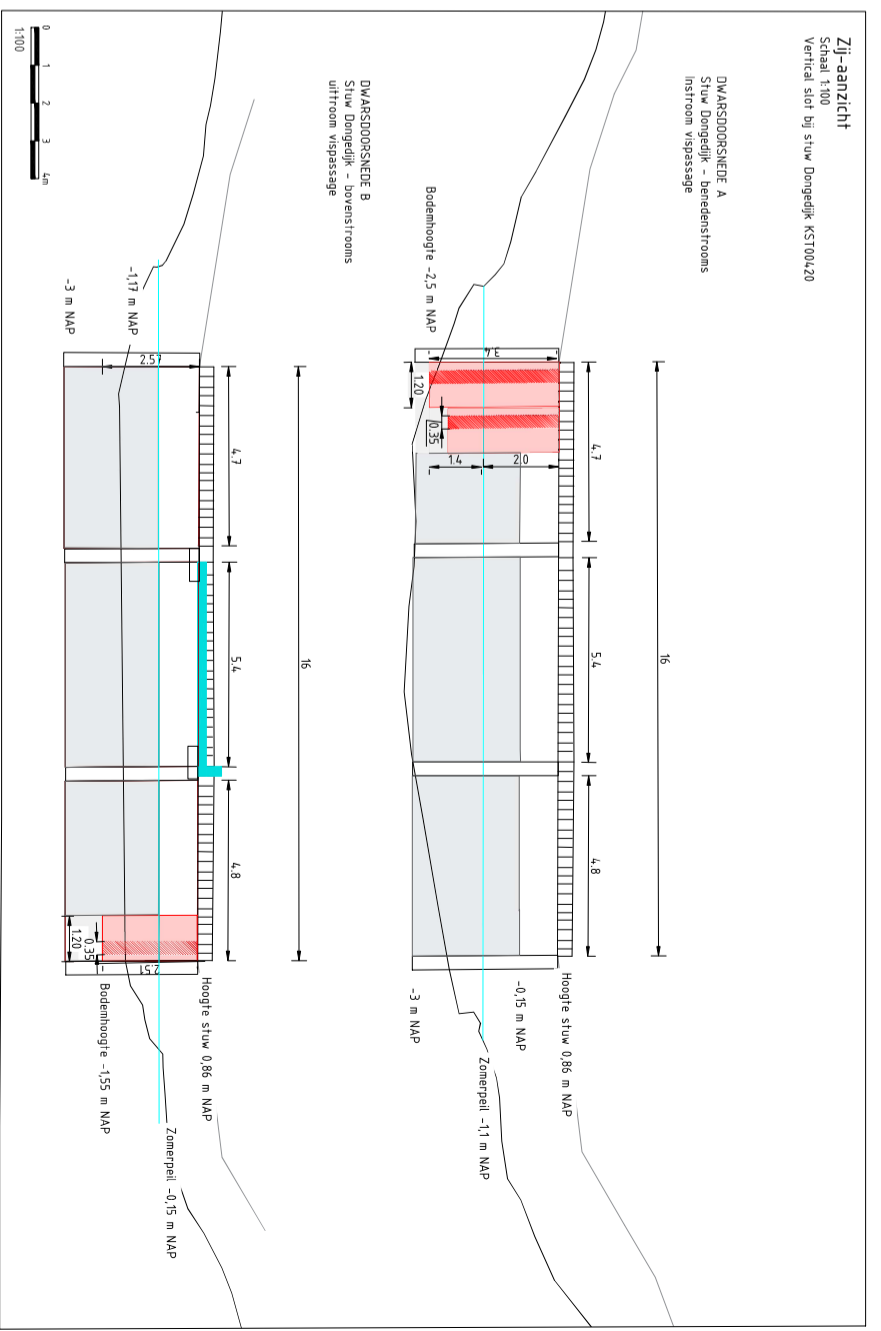

Zij-aanzicht
 Schaal 1:100
 Verticaal slot bij stuw Dongedijk KST00420

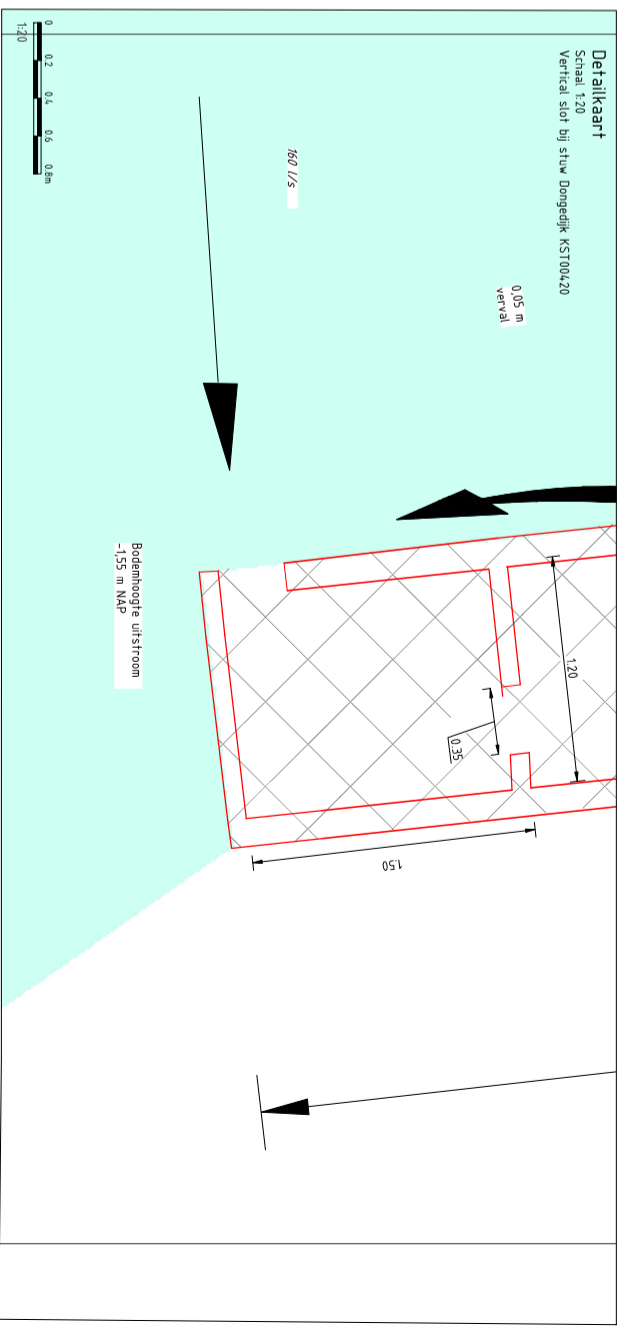

Detailkaart
 Schaal 1:20
 Verticaal slot bij stuw Dongedijk KST00420

LEGENDA

	Borden langs fietspad
	Vispassage
	Instaak watergang
	Half verhard
	Perceelsgrenzen
	In- en uitstroombegrenzing
	Rooster
	Stukklep
	Mechanische stuw
	Water

CONCEPT
 1
 18-10-2019

MATJEN IN 'T HERTS TENZIJ ANDERS VERMELD
 HOOFDTEXTALEN IN 'T HERTS TEN OPZICHT VAN N.A.P.

Witteveen
Bos

Wf- Getekend Datum Omschrijving

A B C

Onderscheiding

Onderdeel

Voorlopig ontwerp

Vertical slot bij stuw Dongedijk KST00420

Situatie

Datum

Schaal

1:100 A1

115586

2001

1/7

Witteveen-Bos Stadsplanning, Ingenieurs & V
 Willemslaan 15-20 | Postbus 2391 | 3015 BW Rotterdam | +31 (0)10 244 28 00 | www.witteveenbos.com | KvK 3300351

Productie: 10/09/2019 4:40