


Bovenaanzicht
 Schaal 1:100
 verticaal slot bij stuw Witte Brug KST00534



Zij-aanzichten
 Schaal 1:100
 verticaal slot bij stuw Witte Brug KST00534

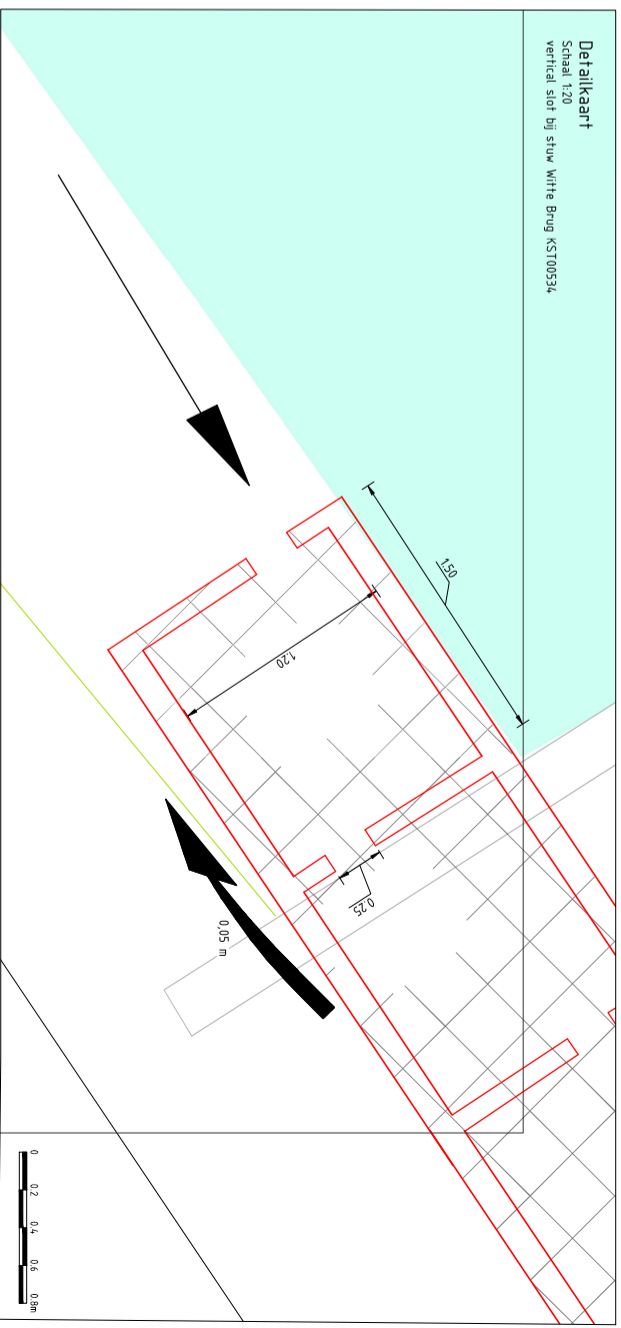

Detailkaart
 Schaal 1:20
 verticaal slot bij stuw Witte Brug KST00534

LEGENDA

	Straatholk
	Vispassage
	Instreek watergang
	Betonverharding
	Pijping nabewerk
	Perceelgrenzen
	Elektrische bedrading
	Elektrische bedrading gas
	Leiding Nederlandse gasline
	Data KPN
	In- en uitstroombuiging passage
	Rooster
	Stuuklep
	Mechanische stuw
	Damwand
	Water

CONCEPT
 18-10-2019

MATEN IN METERS TENZI/ ANDERS VERREELD
 HOOGTEWAARDEN IN METERS TEN OPZICHT VAN NAP

WITTEVEEN	Eos		
Wg:	Getekend	Datum	Omschrijving
A			
B			
C			
Opdrachtgever	Waterschap Brabantse Delta		
Project	Vismigratie maatregelen		
Onderdeel	Voorlopig ontwerp Vertical slot bij stuw De Witte Brug KST00534		
Stuus	Getekend	Gecontroleerd	Mastrie Slab
Datum	---	Gecontroleerd	Emiel Kuppen
Schaal	Schaal	Projectcode	Herman Mondel
1:100	A1	115586	Tekeningnummer
		2003	Blaadnummer
			3/7