


Bovenaanzicht
 Schaal 1:100
 Vislift bij stuw Rekken KST004,16

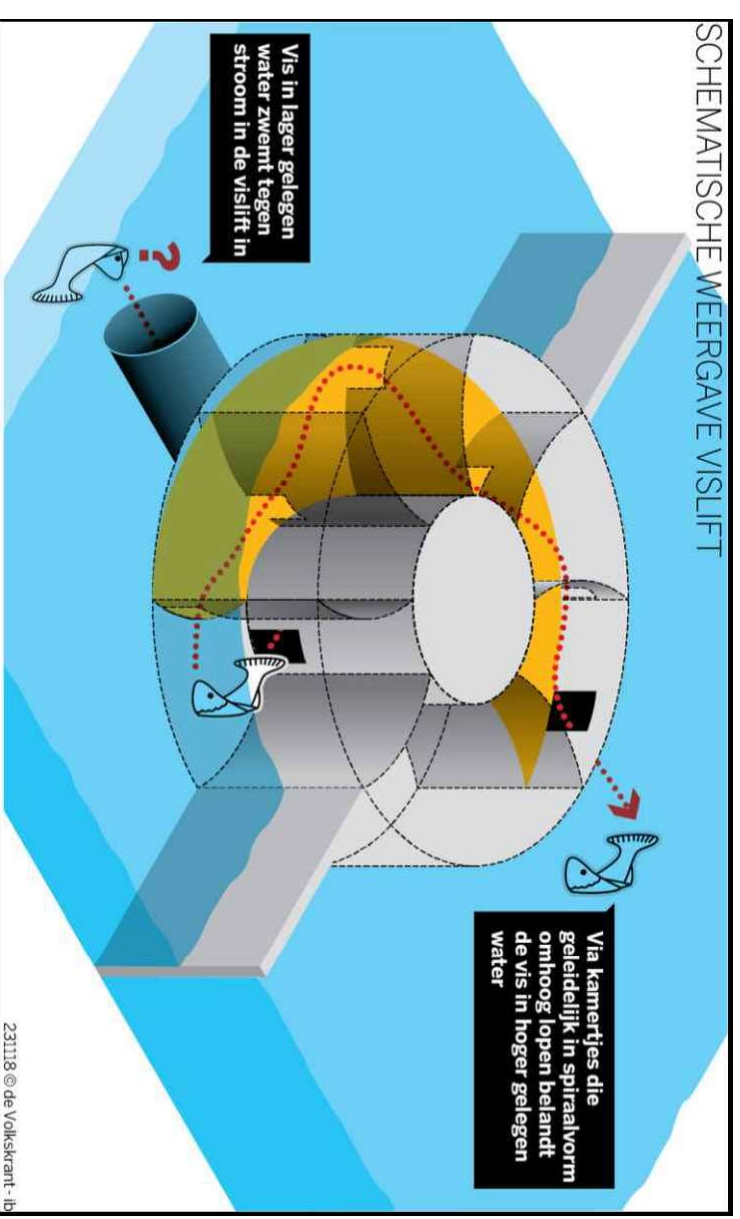

LEGENDA

- Informatiebord
- Vislift omluk
- Insteek waterring
- Half verhar/oude damwand
- Perceelsgrenzen
- Vislift
- Water

CONCEPT
 18-10-2019

MATEN IN METERS TENZIJ ANDERS VERMELD
 HOODTEMATEN IN METERS TEN OPZICHTE VAN N.A.P.

Witteveen+Bos

Wfz	Gekend	Datum	Omschrijving
A			
B			
C			

Opdrachtgever: Waterschap Brabantse Delta
 Project: Vismigratie maatregelen

Onderdeel: Voorlopig ontwerp
 Vislift bij stuw Rekken KST00416

Statu	Gekend	Datum	Gebruiker
Schaal	Schaal	115586	2006
1:50	A1		6/7

Witteveen+Bos | Postbus 25971 | 3812XW Breda | t +31 (0)12424200 | www.witteveenbos.com | tsk 5300351