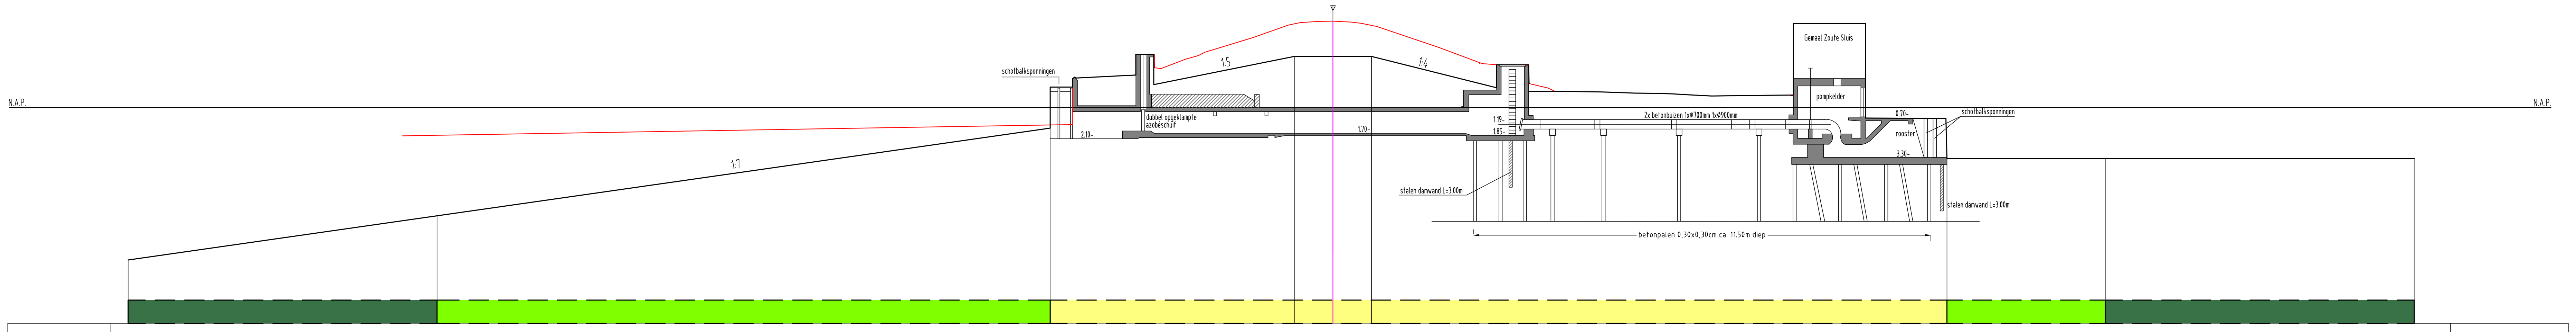

Hoogte m N.A.P.	-9.857, -7.000, -1.330 / 1.317, 3.300, 3.300, -3.300, -3.300, -3.300	legger
Afstand in m	-78.000, -58.000, -18.311, -2.500, -0.000, 2.500, 39.754, 50.000, 70.000	
Hoogte m N.A.P.	1.900, 2.030, 2.612, 2.510, 3.126, 3.361, 3.575, 4.517, 5.326, 5.488, 5.559, 5.577, 5.516, 5.444, 5.238, 3.867, 2.832, 2.756, 2.752, 1.259, 1.047, 1.036, 1.022, 0.936, 0.901, 0.743, 0.801, -0.692, -0.728, -0.722, -3.326, -3.283	P 0302500
Afstand in m	-15.865, -12.753, -11.569, -11.142, -9.541, -8.704, -8.294, -5.166, -2.889, -2.114, -0.956, -0.063, 1.158, 1.809, 2.827, 6.896, 9.664, 10.698, 12.368, 13.914, 14.366, 15.178, 16.933, 19.296, 21.573, 24.511, 29.547, 36.160, 37.413, 39.299, 40.243	

Dwarsprofiel-wk (legger)
Dwarsprofiel-wk (beheerregister)
Waterstaatswerk
Beschermingszone A
Beschermingszone B

Waterschap Brabantse Delta

Bestand: P0302500.L.dp.kw.dwg				Formaat: A0	Schaal 1:200
Teknr: P0302500.L.dp.kw					
LEGGER PRIMAIRE WATERKERINGEN DIJKRING 34 cat.C					
Dijkvak P3					
Dwarsprofiel P 0302500 Gemaal Zoute Sluis					
Get: JvdV	Versie:	1	2	Definitief	
Datum:	Datum:	26-7-12	13-4-15	16-5-17	
Paraaf:	Paraaf				

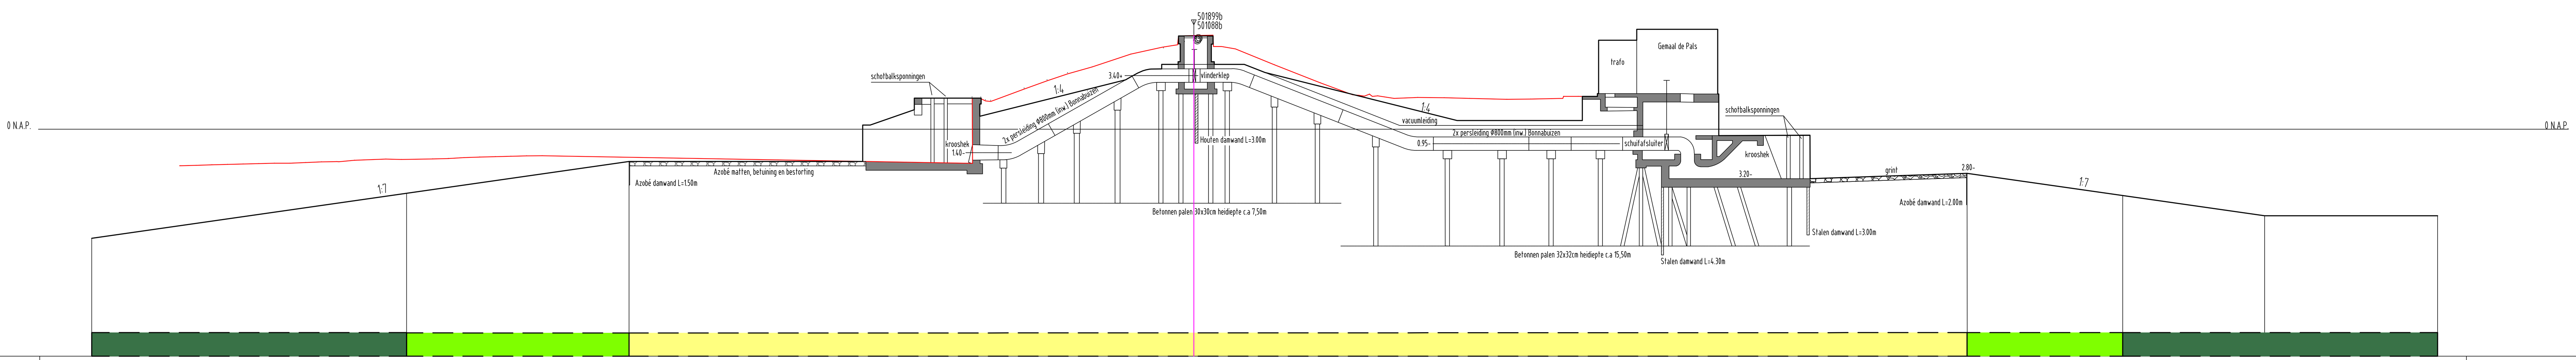

Hoogte m N.A.P.	-6.9275	-4.070	-2.051		-2.800	-5.500	-5.500	-5.500	legger
Afstand in m	-70.000	-50.000	-35.870	-0.000	49.119	59.000	68.015	79.000	(black line)

P 0108900 (red line)

Afstand in m	Hoogte m N.A.P.
-51.324	-1.896
-50.331	-1.920
-48.343	-1.886
-47.349	-1.860
-46.355	-1.800
-45.361	-1.771
-44.367	-1.741
-43.374	-1.723
-42.380	-1.698
-41.386	-1.689
[illegible]	[illegible]
-12.896	1.764
-10.770	2.546
-9.317	3.073
-8.007	3.519
-6.449	3.954
-4.005	4.766
-1.997	5.206
[illegible]	[illegible]
1.764	5.251
2.642	5.098
5.117	4.091
8.051	2.942
[illegible]	[illegible]
11.684	2.118
12.720	1.954
14.227	2.015
15.903	2.001
17.514	1.961
19.885	1.900
21.389	1.918
[illegible]	[illegible]
24.412	2.086

Dwarsprofiel-wk (legger)
Dwarsprofiel-wk (beheerregister)
Waterstaatswerk
Beschermingszone A
Beschermingszone B

Waterschap Brabantse Delta

Bestand: P0108900.L.dp.kw.dwg	Formaat: A0	Schaal 1:200
Teknr: P0108900.L.dp.kw		

LEGGER PRIMAIRE WATERKERINGEN DIJKRING 34 cat.C

Dijkvak P1
Dwarsprofiel P 0108900 Gemaal de Pals

Get: JvdV	Versie:	1	2	Definitief	
Datum:	Datum:	2012	13-4-15	16-5-17	
Paraaf:	Paraaf:				