


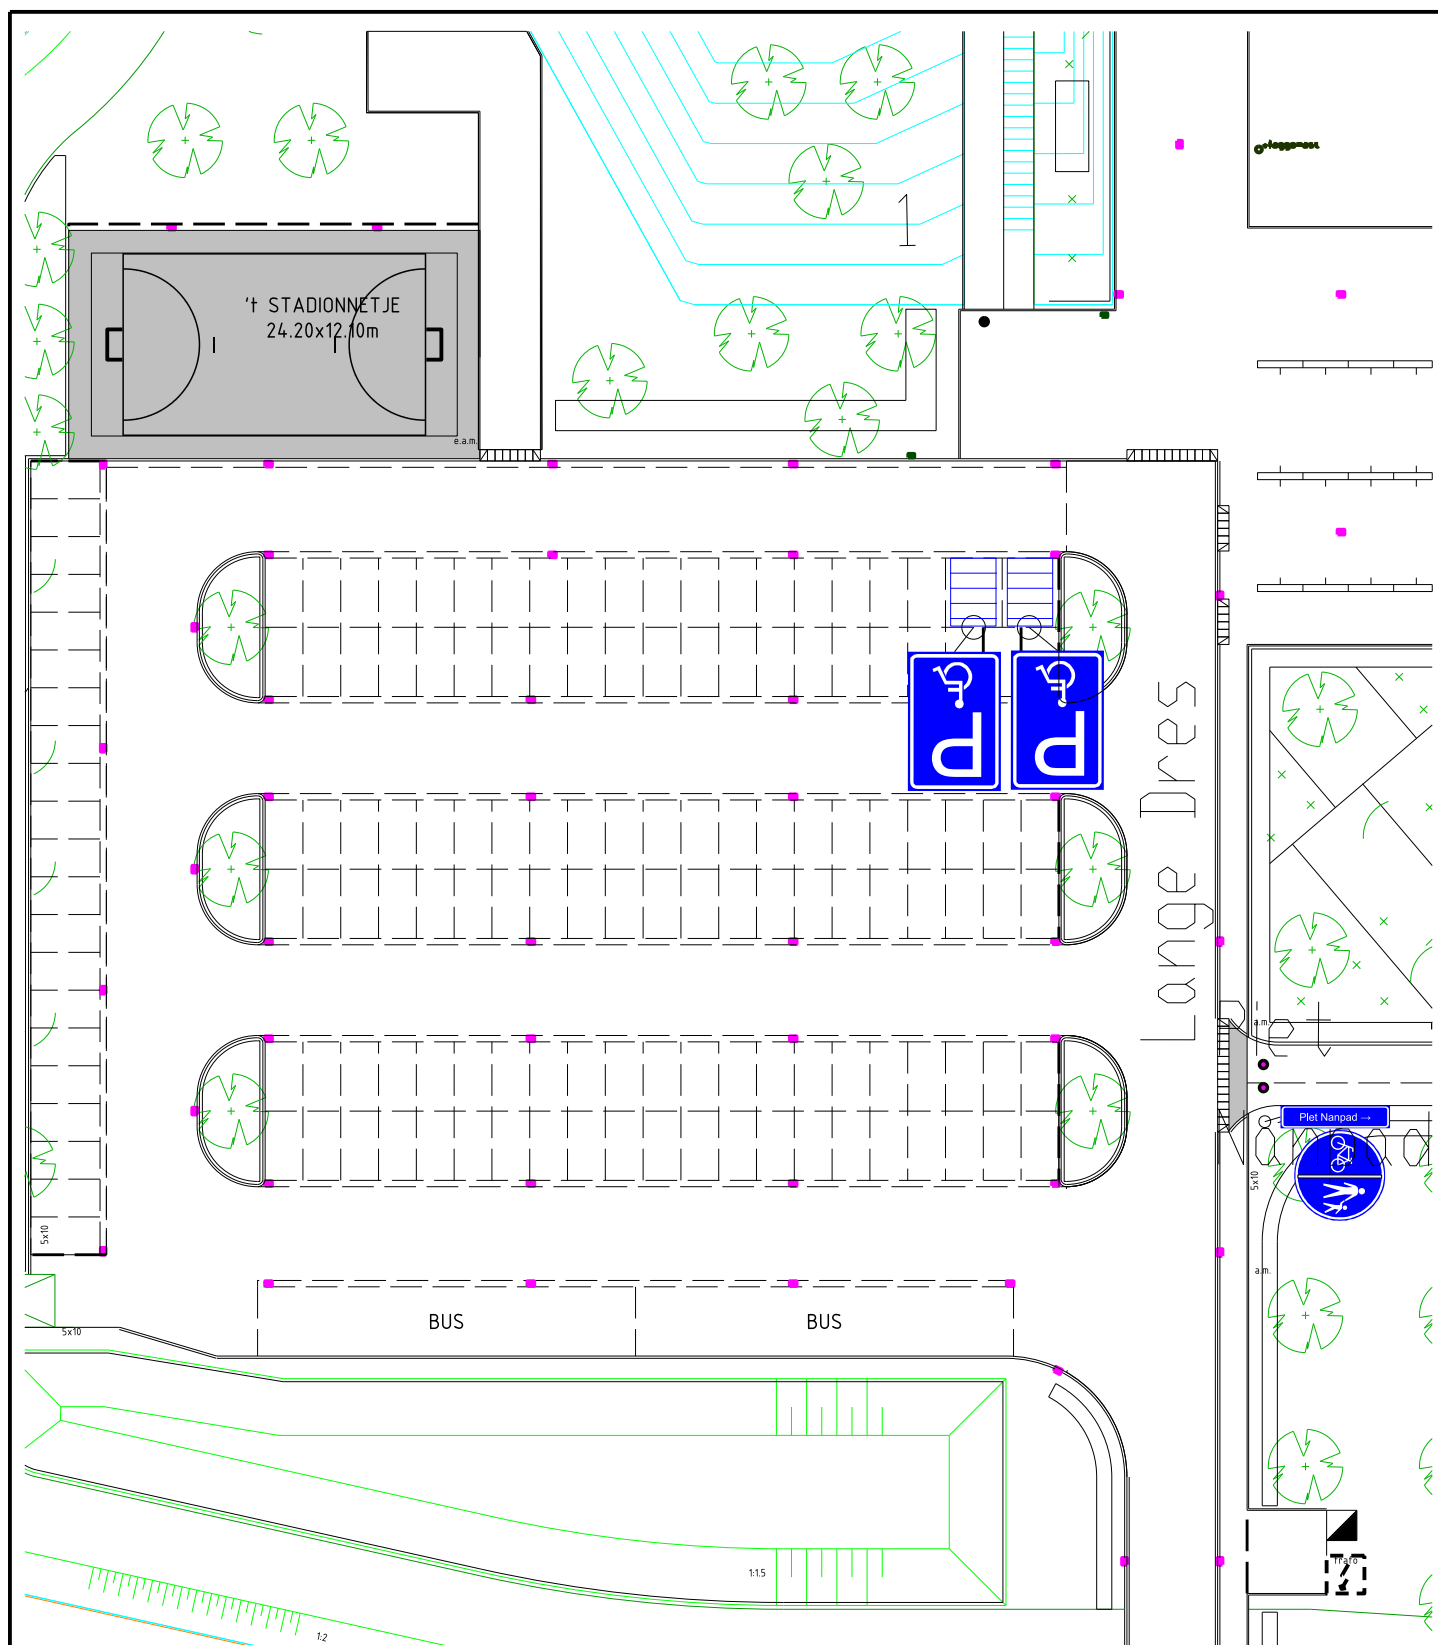

Afdeling Openbare Ruimte
 Gemeente Medemblik
 Postbus 45
 1687 ZG WOGNUM
 Tel : 0229 - 85 60 00
 Fax: 0229 - 85 69 99

Bezoekadres:
 Dick Ketlaan 21
 1687 CD WOGNUM
 E-mail: info@medemblik.nl
 Internet: www.medemblik.nl

Project: **Lange Dres te Nibbixwoud**

Formaat: **A4**

Onderwerp: **Parkeren en stilstaan - Gehandicaptenparkeerplaats**

Schaal: **1:500**

Get: **R.V.** Datum get: **30-06-2020** Akk: **Akk** Datum akk: **//2012**

Tek.nr.: **2020-37-E-NIB**