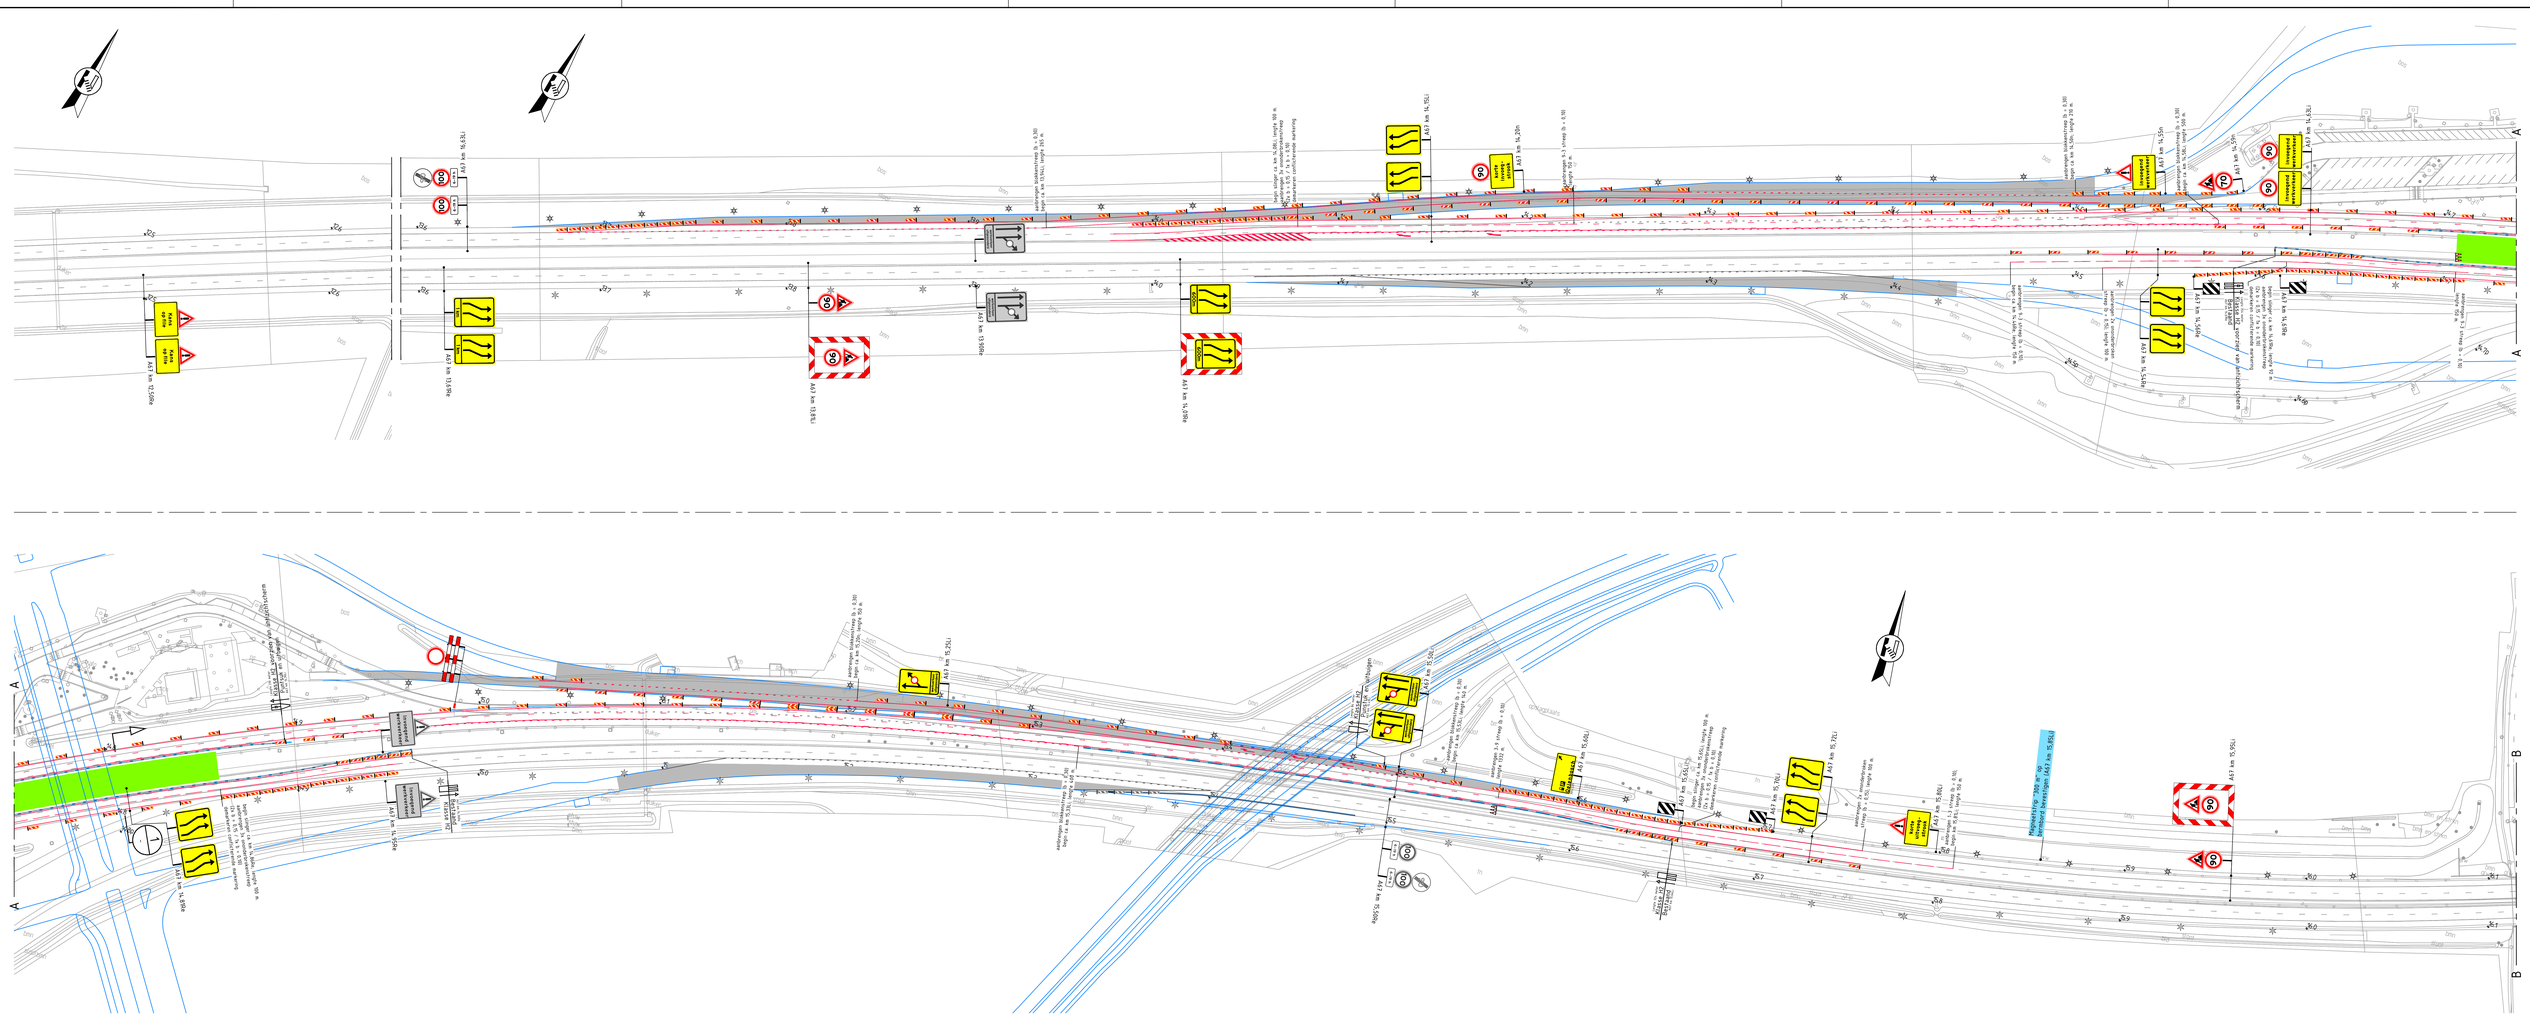

Legenda

- aan te brengen verkeersmaatregelen
- werkruimte
- geleidebarrière
- tijdelijke markering (kleur geel)
- letterafmeting tekstbord
- reeds aangebrachte verharding
- reeds aanwezige verkeersmaatregelen
- reeds geplaatste tijdelijke lichtmast
- reeds aangebrachte tijdelijke markering (kleur geel)

Opmerkingen

- demarkeren conflicterende markeringen
- geleidebarrier dient te voldoen aan de op tekening genoemde prestatieklassen, exacte type nog nader te bepalen
- geleidebarrier voorzien van reflectoren, afstanden zijn gelijk aan die voor toepassing van geleidebakens
- geleidebarrier t.h.v. werkvak voorzien van
- antizichtscherm
- tijdelijke verlichting is indicatief weergegeven. De onderlinge afstand en lichtpunthoogte dient overeen te komen met de lichtberekening.
- maatvoering in meters tenzij anders aangegeven
- onderlinge afstand geleidebakens op autoriewegen:
  - rechtstand en binnenbogen: 25m (24m)
  - buitenbogen met Rh ≥ 1500m: 25m (24m)
  - buitenbogen met Rh < 1500m: 15m (12m)
  - buitenbogen met Rh < 400m: 5 à 6m

van Rens Wegenbouw
Geintegreerde Projecten
Vestiging Eindhoven
Langeleij 5, Eindhoven
Postbus 4, 5500 ZS Veldhoven
+31 (0)88-01 35 900
www.vanrens-wegenbouw.nl
info@vanrens-wegenbouw.nl
wegmarkering | verkeersmaatregelen
ontwerp & advies | bewegwijzering

in opdracht van:
van gelder
mobilis | TBI

project: Aanleg Kempenbaan West en aansluiting A67

onderwerp: Tijdelijke verkeersmaatregelen
Verschoven rijstroken A67 HRR / HRL t.b.v. bouw pijlers van viaduct over A67

getekend:	A. van den Brand	datum:	11-06-2020	schaal:	1:1.000
controle:	H. de Jong	datum:	11-06-2020	formaat:	A0xL
vrijgave:	H. de Jong	datum:	11-06-2020	blad:	1 van 1

tekeningnummer: 40019006-T-A67-VKM-002 | versie: 8.0 | status: Ter goedkeuring

G:\Van Rens\Sibarcast\Projecten GPI\2019\40019006 Engineering Kempenbaan-West Veldhoven - Van Gelder\1 Engineering\VKM\AutoCAD\40019006-T-A67-VKM-002 (8.0).dwg