



79

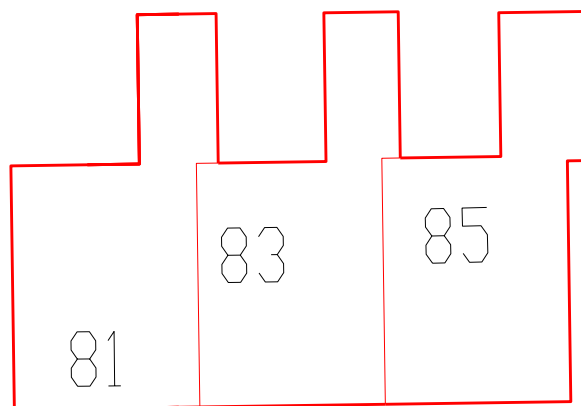


81

83

85

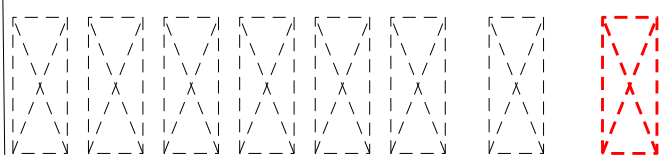


Cunerastraat

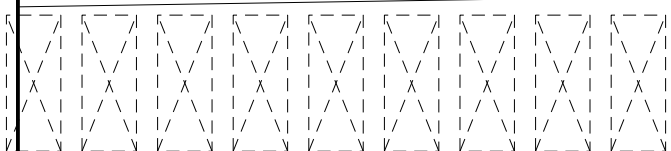

93

95

97

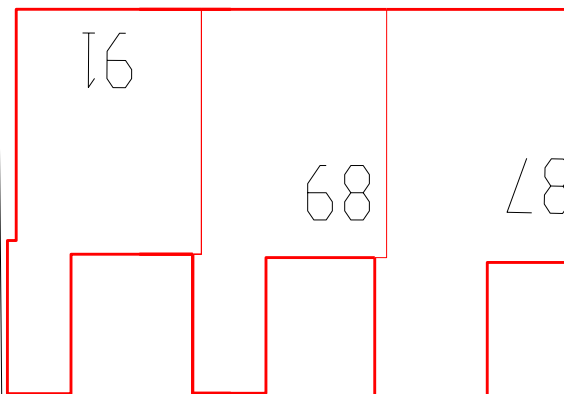

16

68

78



Afdeling Openbare Ruimte

Gemeente Medemblik

Postbus 45

1687 ZG WOGNUM

Tel : 0229 - 85 60 00

Fax: 0229 - 85 69 99

Bezoekadres:

Dick Ketlaan 21

1687 CD WOGNUM

E-mail: info@medemblik.nl

Internet: www.medemblik.nl

Project:

Cunerastraat 87 te Nibbixwoud

Formaat:

A4

Onderwerp:

Parkeren en stilstaan - Opheffen GPP

Schaal:

1:250

Get:

R.V.

Datum get:

09-07-2020

Akk:

Akk

Datum akk:

//2012

Tek.nr.:

2020-39-E-NIB