


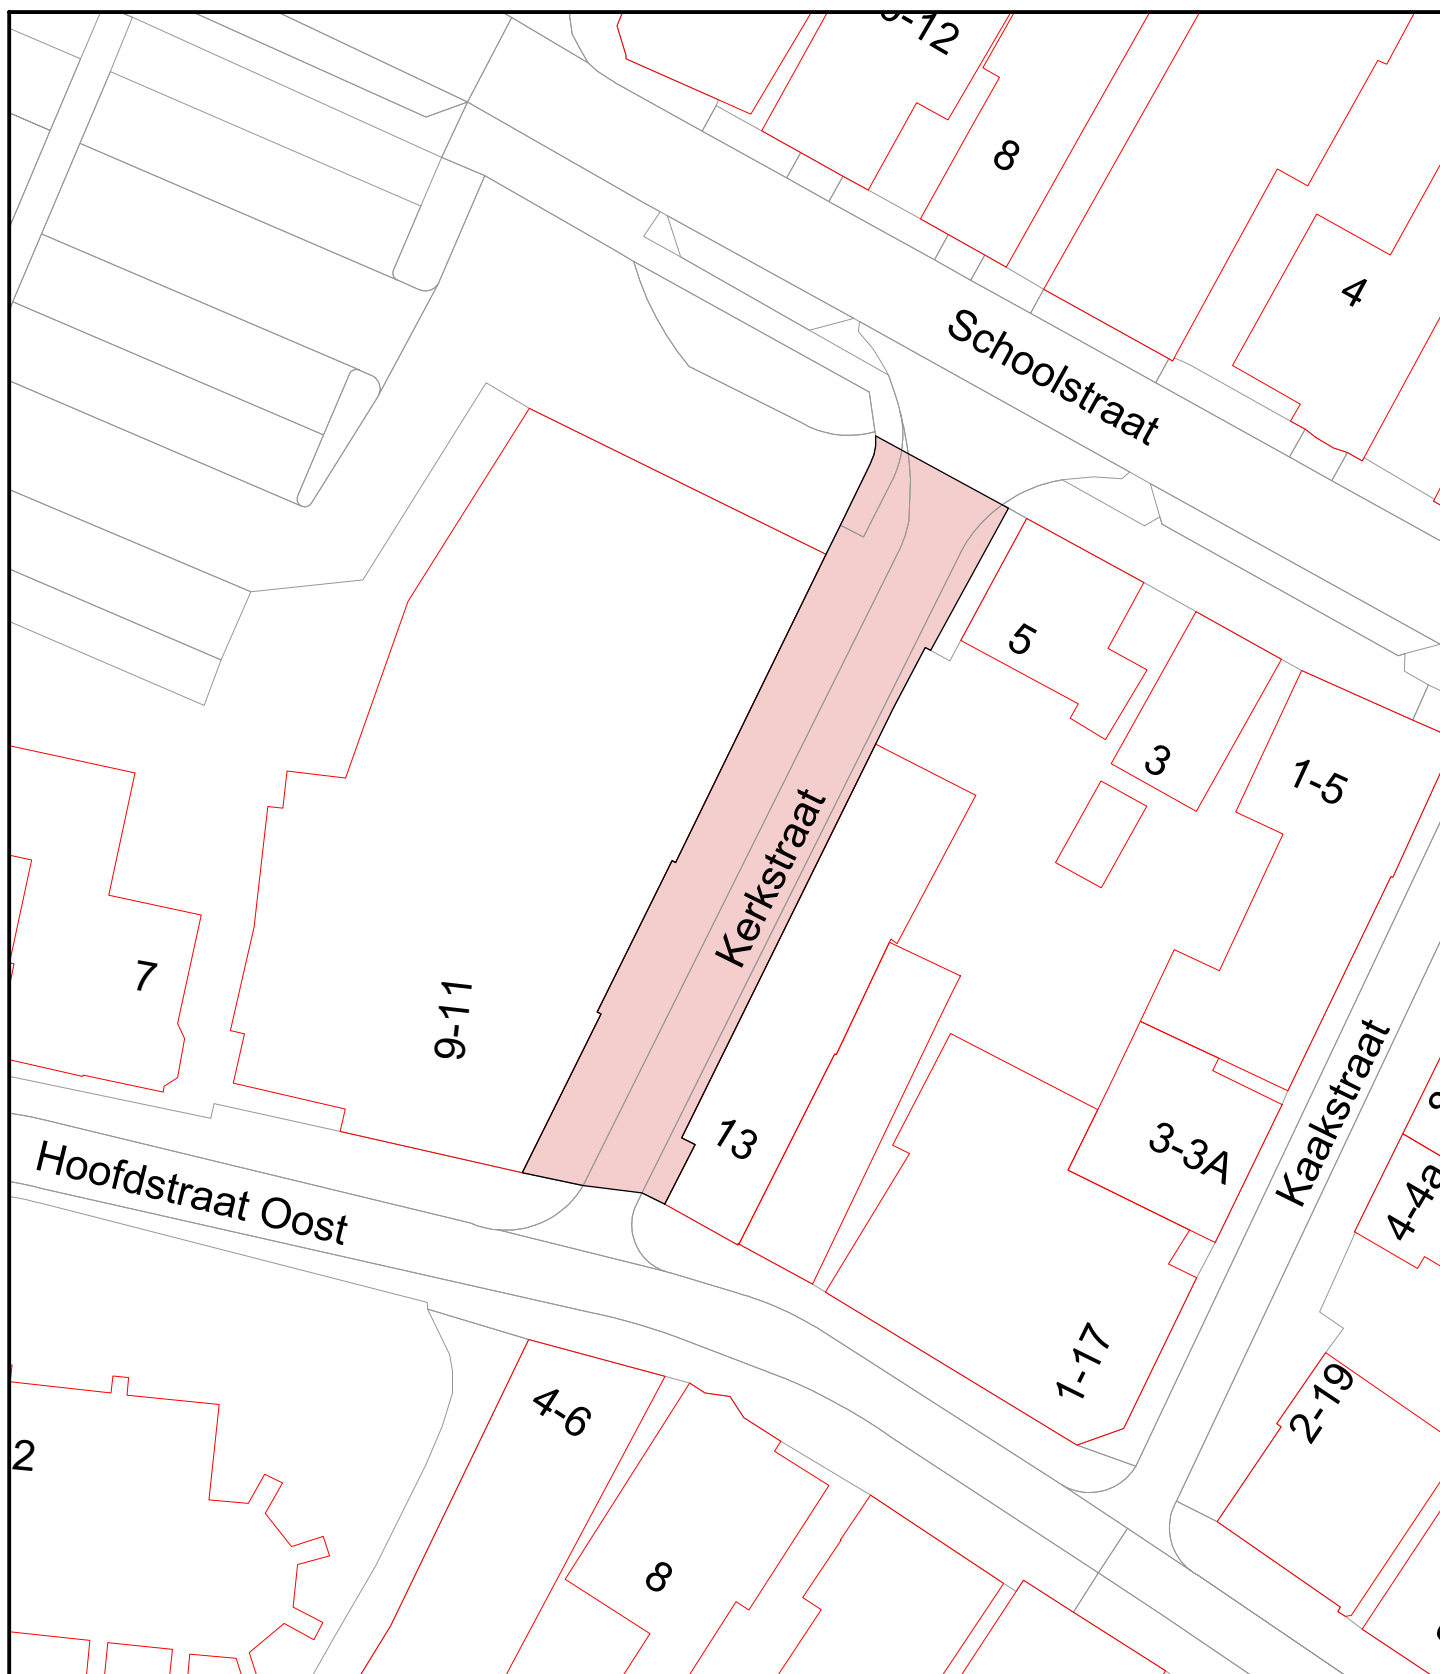

Aan de openbaarheid te onttrekken Kerkstraat - Uithuizen

Deze tekening blijft het eigendom van de Gemeente Het Hogeland en mag zonder schriftelijke toestemming niet worden gekopieerd, noch aan derden worden verstrekt, of ter inzage worden gegeven. De digitale gegevens op de tekening worden alleen ter informatie verstrekt, men kan hieraan geen rechten ontleen.



Gemeente Het Hogeland
Afdeling INFRA
Postbus 26
9980 AA Uithuizen
Tel.nr. : 088-3458888
E-mail : gemeente@hethogeland.nl

Kerkstraat - Uithuizen

Onttrekking aan de openbaarheid

Getekend: W. Vredeveld

Formaat/Schaal: A4 - 1 : 500

Datum: 06-02-2020

Tekeningnummer: Ve_09_19