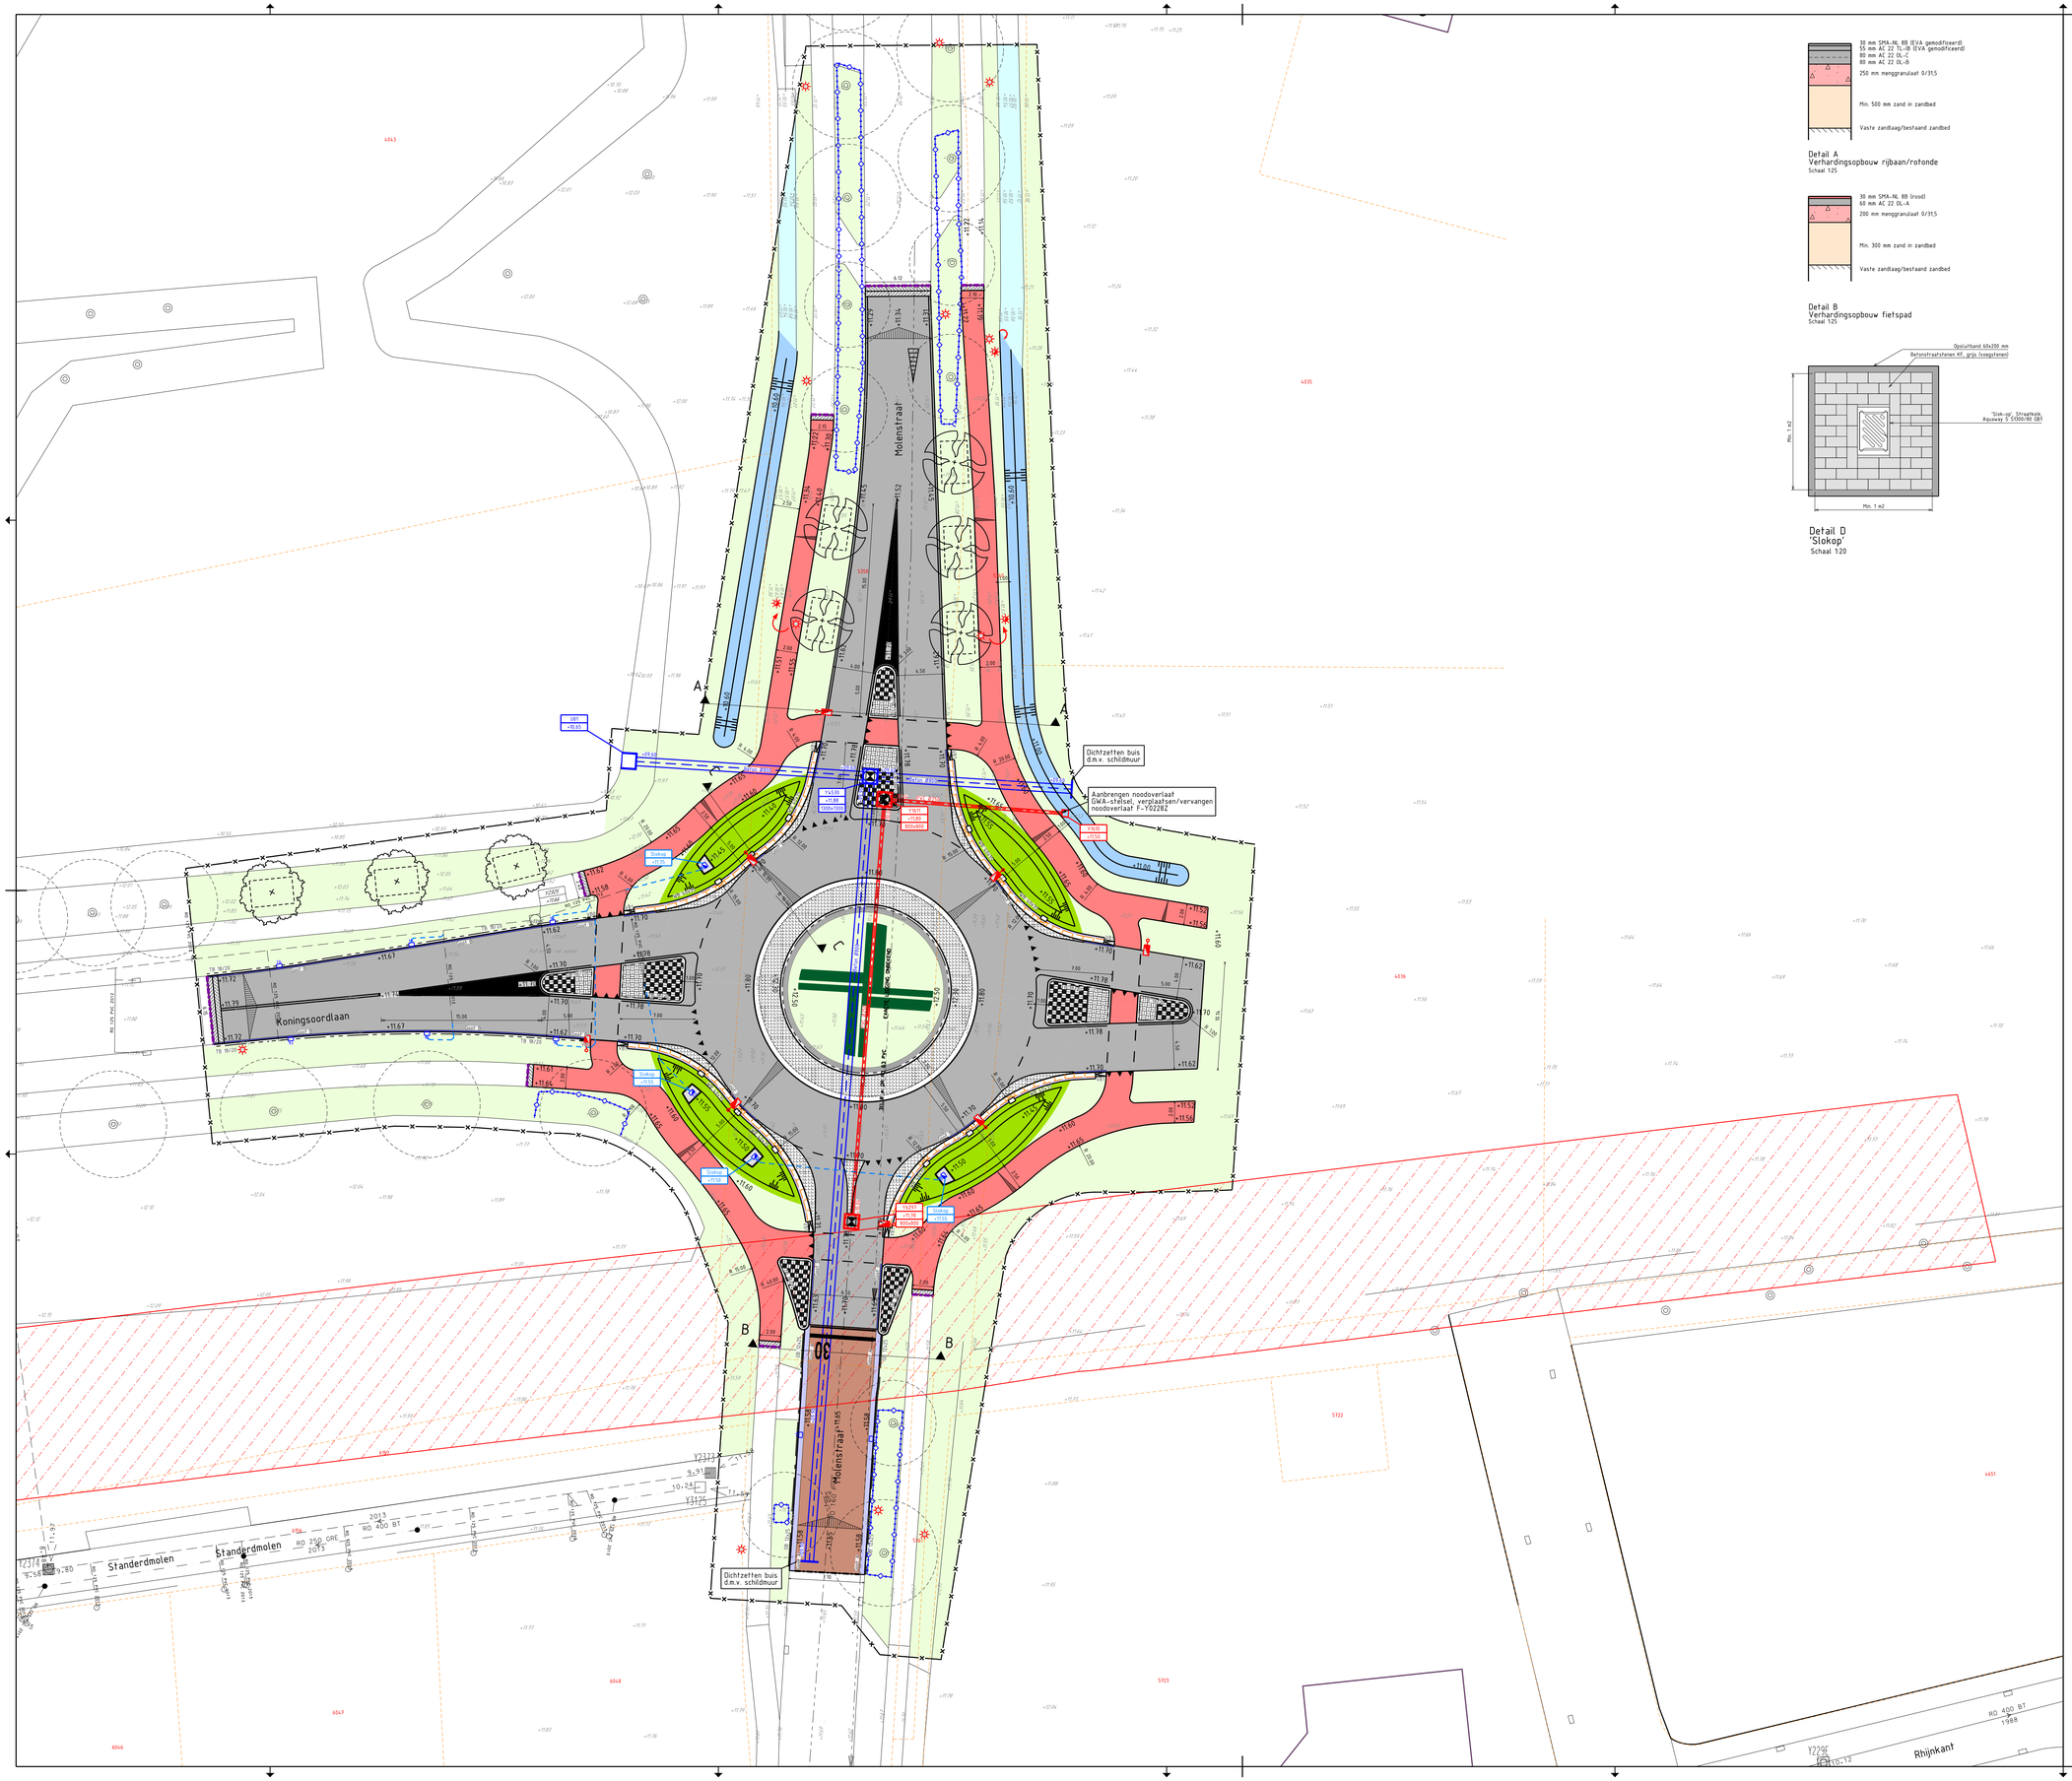

Detail A
Verhardingsopbouw rijbaan/rotonde
Schaal 1:25

Detail B
Verhardingsopbouw fietspad
Schaal 1:25

Detail D
'Slokop'
Schaal 1:20

Verklaring:

- Asfaltconstructie conform detail A
- Asfaltconstructie conform detail B
- Trapfrees conform NORM 810201
- Bitumenstrip conform NORM 810201
- Overgang openverharding op asfalt, conform NORM 830330
- Betonverharding, cobblestones, 250 mm dik incl. wapening
- Betonstraatstenen KF (voegstenen) geblokt, zwart-wit conform NORM 830301 en 830302
- Betonstraatstenen KF (voegstenen) geblokt, grijs
- Straatbakstenen KF, keperverband, rood genuanceerd
- Betonstraatstenen KF, halfsteensverband, grijs
- OB 6x20 — Opsluitband 60x200 mm
- OB 12x25 — Opsluitband 120x250 mm, incl. steunrug en stelspecie
- TB 18/20 — Trottoirband 180/200x250 mm incl. steunrug en stelspecie
- WB 40x35 — Wadiband 400 x 350 mm incl. rollaag van betonstraatstenen, stellen op specie, conform NORM 852000
- WB 40x35 — Wadiband 400 x 350 mm (met opening) incl. rollaag van betonstraatstenen en betontegel 600x400x80 mm, stellen in specie, conform NORM 852000
- Verloopband van 180/200x250 mm naar maaiveld
- Verloopband van 400x350 mm naar maaiveld
- RB 25/25 — Rotondeblok 400x260/250x100/180 mm conform NORM 830303
- Goot A — Molgoot BSS, 5 strekken BSS keiformaat, rood genuanceerd, schijngoot (zonder klik)
- Goot B — Goot B, streklaag betontegel 150x300x80 mm zonder vellingkant, grijs conform NORM 852001
- Betonstraatstenen KF (voegstenen), halfsteensverband, zwart-wit
- Straatkolk, hergebruik
- Trottoirkolk, hergebruik
- Aanbrengen putrand incl. deksel
- Bestaande put, handhaven
- Slokop +11.35 — 'Slok-op', Aquaway S 1300/80 GB1 met waaierrooster incl. (dekselhoogte
- RO 125 PVC 2012 — Riolering bestaand hwa
- Kolkaansluiting, PVC Ø125 mm
- Beton Ø800 — 'Blauwe ader', Beton Ø800 mm
- PK 530 +11.80 1100x1100 +09.60 — Inspectieput HWA incl. afmeting, putdekselhoogte en BOB
- UB1 +10.85 +09.75 — Uitstroomput incl. hoogte uitstroombak en BOB conform detail A van NORM 251110
- TK 250 +11.80 800x800 — Inspectieput DWA incl. afmeting, putdekselhoogte en BOB
- Bestaande lichtmast, handhaven
- Bestaande lichtmast, verplaatsen
- Nieuwe (of her te gebruiken) lichtmast, lichtpunthoogte 8 meter, aluminium, enkele uithouder, (Nieuw armatuurtype Piano Midi Optiek 5068 van Schreder)
- Greppel/watergang, nieuw
- Verlaagde berm, nieuw
- Greppel/watergang, bestaand
- Nieuwe boom, Quercus robur (zomereik), maat 18-20, draadkluit
- Nieuwe boom, Tilia platyphyllos 'Rubra' (lindeboom), maat 18-20, draadkluit
- Bestaande boom, handhaven
- Boomplaatsverbetering (min. 12 m3)
- Boombescherming d.m.v. bouwhekken
- Haag, soort Fagus sylvatica 8-10 st/m2
- Afwerken berm en inzaaien met grasmengelsel met type: Barenburg Solide
- Afwerken berm en inzaaien met grasmengelsel met type: B3
- Afschotsrichting
- Haaientandmarkering 0,50-0,50, thermoplast
- Ononderbroken streep, 0,10 m1 breed, thermoplast
- 1-1 markering, 0,10 m1 breed, thermoplast
- 30 — Markering, betonstraatstenen, 30 km-zone conform NORM 320160
- +10.87 — Bestaande hoogte
- +11.70 — Nieuwe hoogte
- Belemmerende strook RRP-leiding, indicatief
- Werkgrens
- Kadastrale grens

Opmerkingen:

Maatvoering in meters tenzij anders aangegeven.
Voor aanvang werk maatvoering t.o.v. bestaand werk controleren.
Daar waar geen bochtstralen aangegeven zijn, is de bochtstraal R=0.50m.
Hoogtematen zijn indicatief aangegeven en dienen in het werk gecontroleerd te worden
Hoogtematen in meters t.o.v. NAP.
Openbare verlichting dient nog berekend te worden.

0 2 4 6 8 10 m

Revisie:

Nummer:	Datum:	Door:	Wijziging:
0	16-08-2019	JS	
1	14-11-2019	JS	Opmerkingen gemeente verwerkt
2	19-02-2020	FL	Ombouwen naar rotonde met fietsers uit de voorrang
3	06-05-2020	FL	Verwerken diverse opmerkingen gemeente
4	12-06-2020	FL	Verwerken diverse opmerkingen gemeente
5	03-07-2020	FL	Verplaatsen lichtmast

Akertech Adviseurs BV.
Telefoon: 010-5229900
info@akertech.nl
www.akertech.nl

Project: Aanleg rotonde Molenstraat te Berkel-Enschot
Onderdeel: Verharding aanleg
Opdrachtgever: Gemeente Tilburg

Formaat:	A0	Projectnummer:	2017141a	Tekeningnummer:	Revisie:
Schaal:	1:200	Bestek:	93664160	2017141a-01	5
Opsteller:	J. Simons	Status:	CONCEPT		
Controle:	D. van der Cruijsen				

Auteursrechtvoorbehouden

gemeente Tilburg
Behoort bij besluit van Burgemeester en Wethouders
d.d.(jm.d.): 7 juli 2020
reg.nr.: Z-HZ_WABO-2020-02326
bepaling: Toegekend
Namens deze, de manager Vergunningen van de afdeling Omgevingsvergunning