
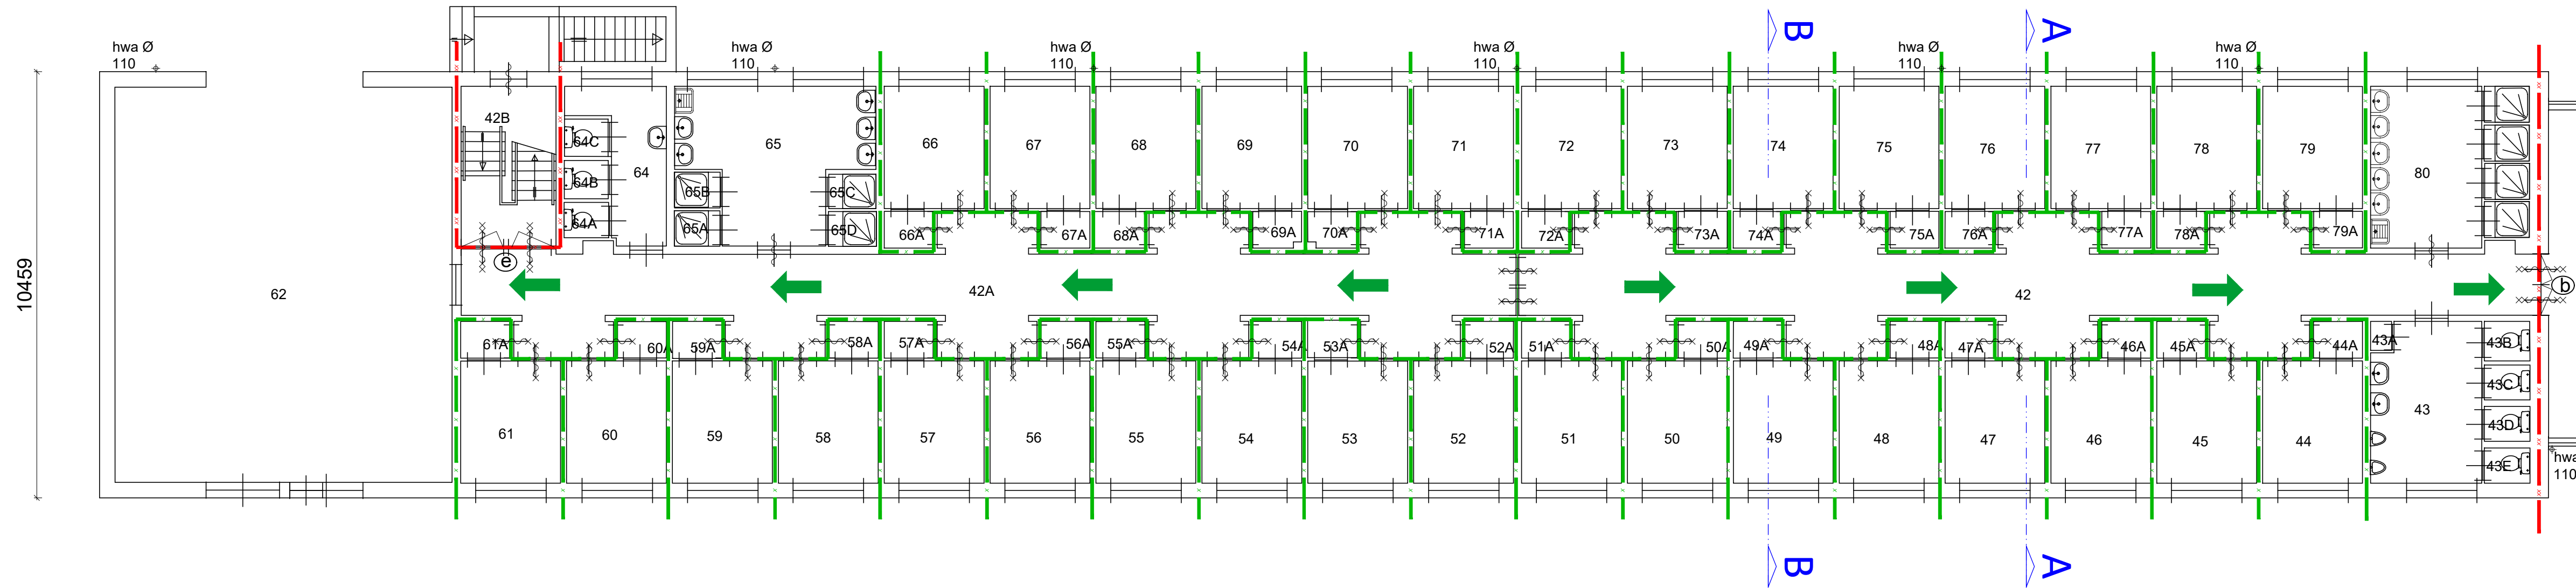
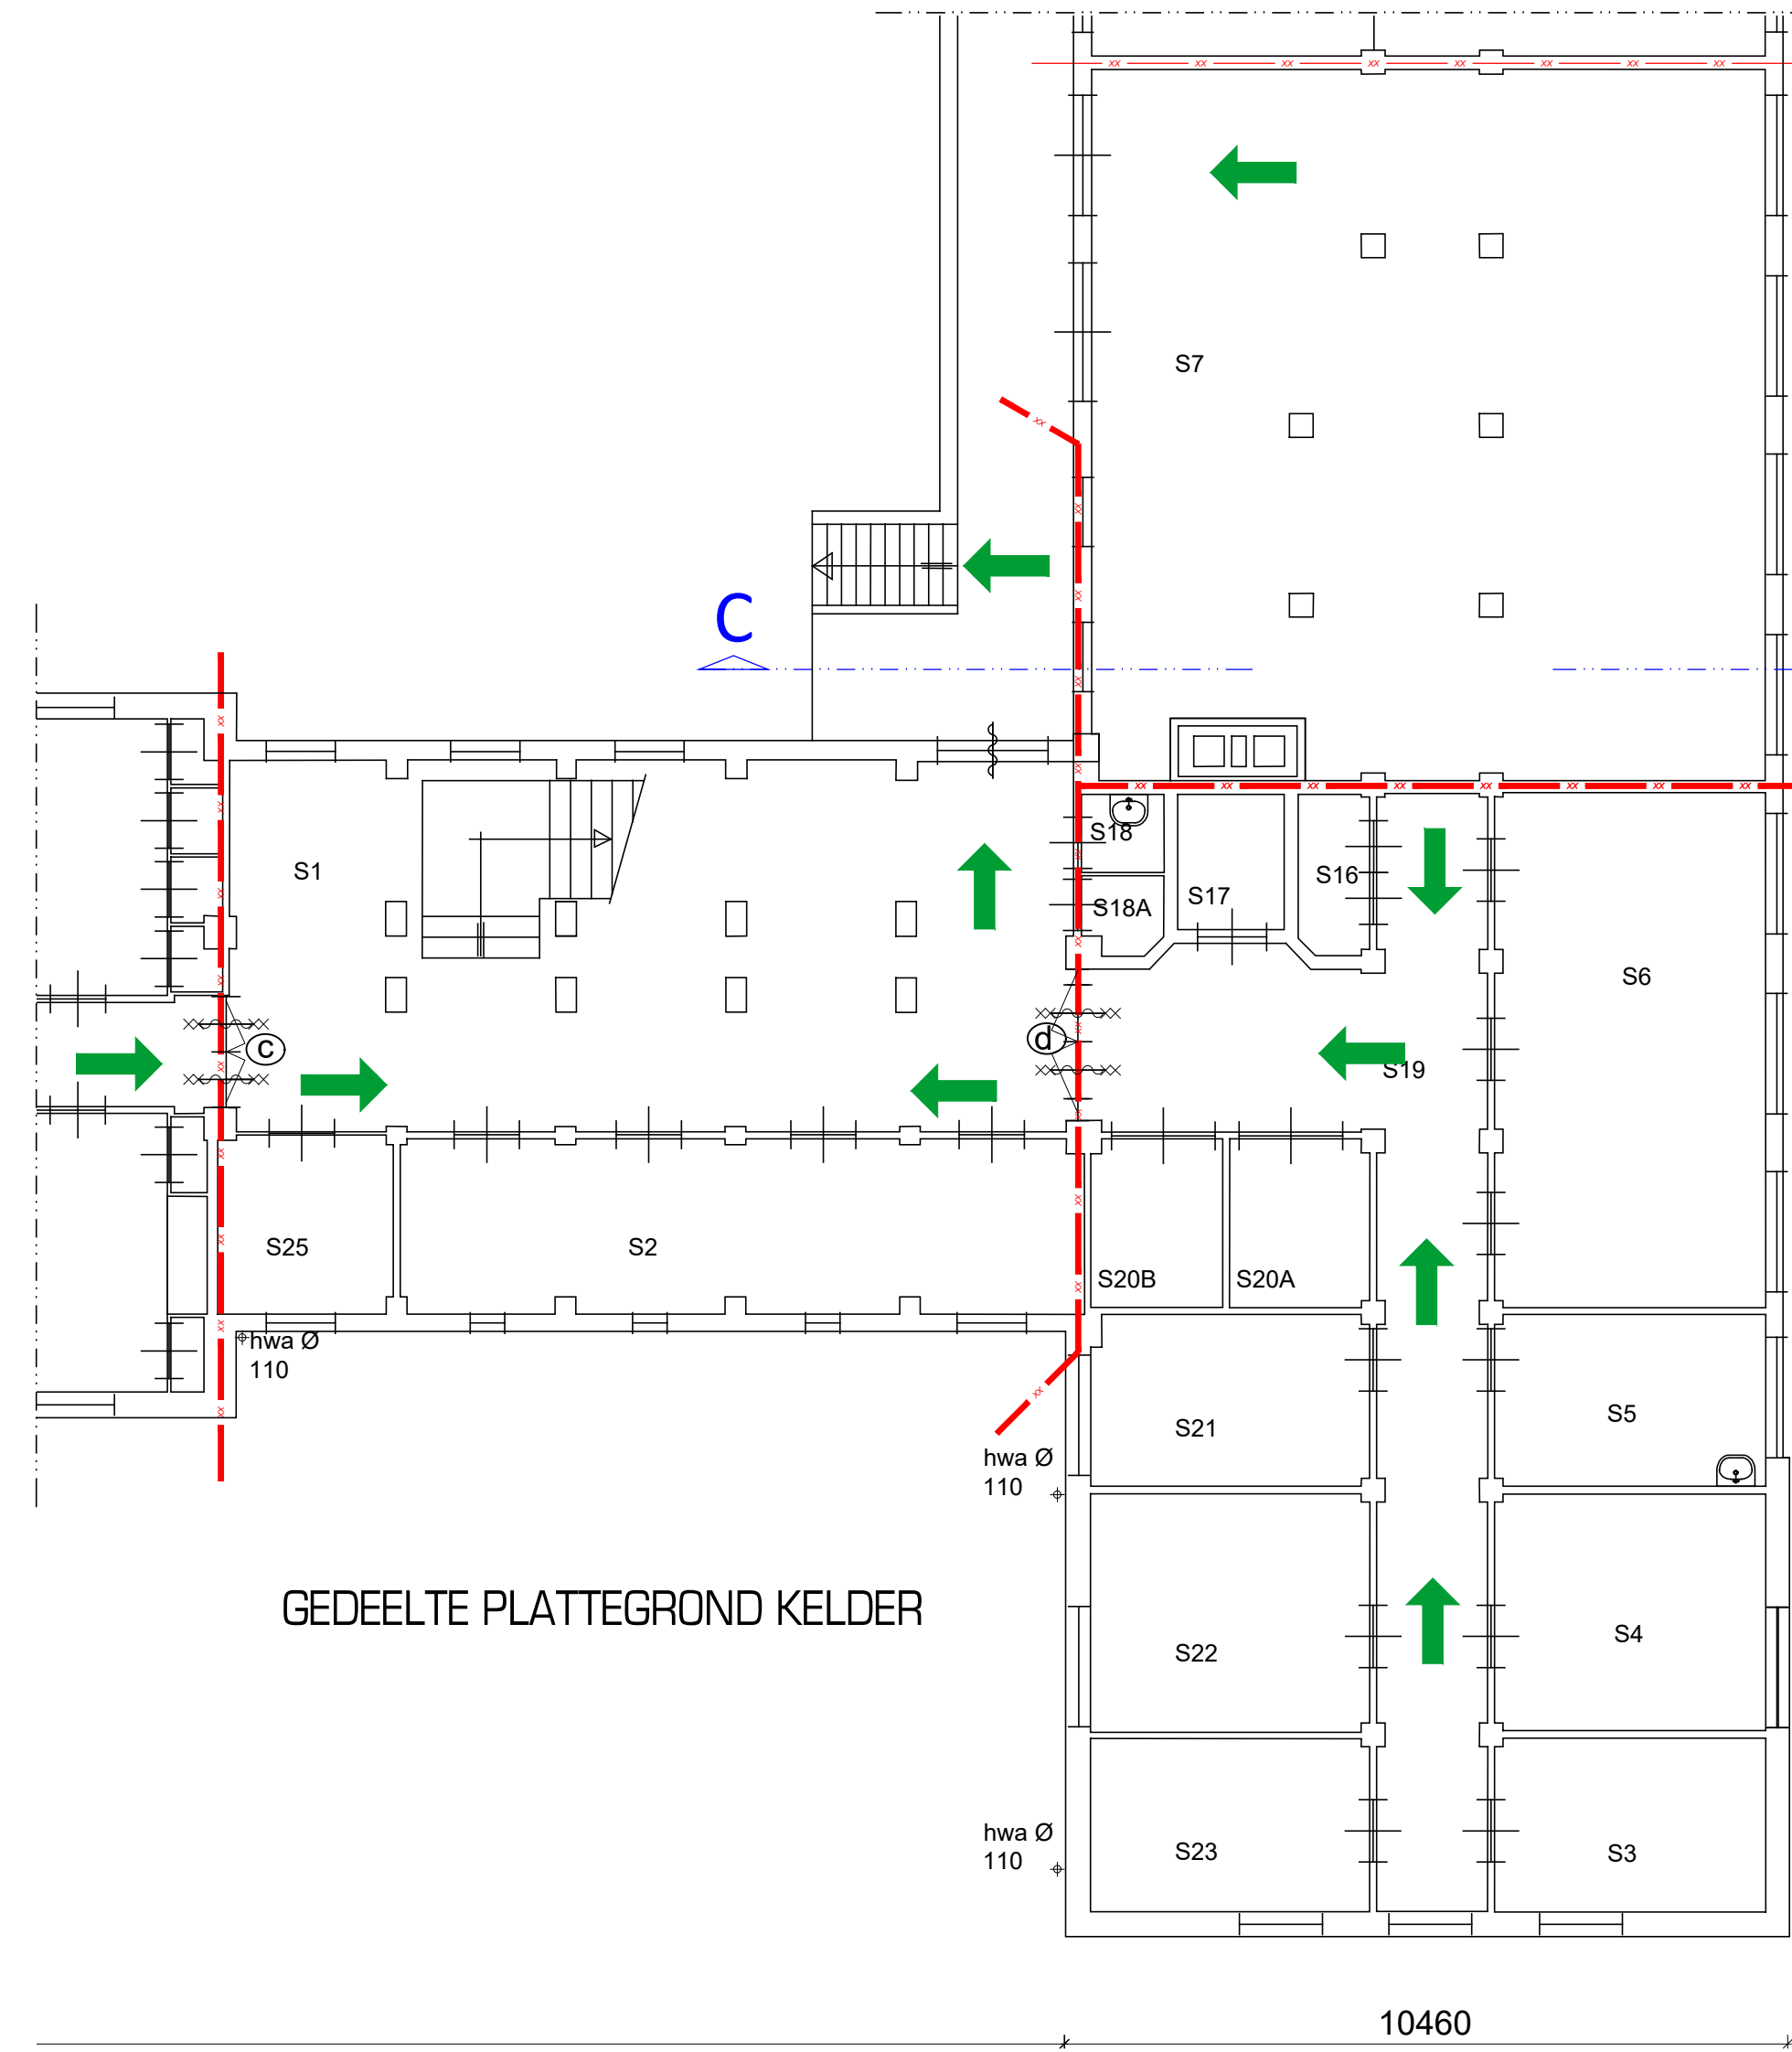
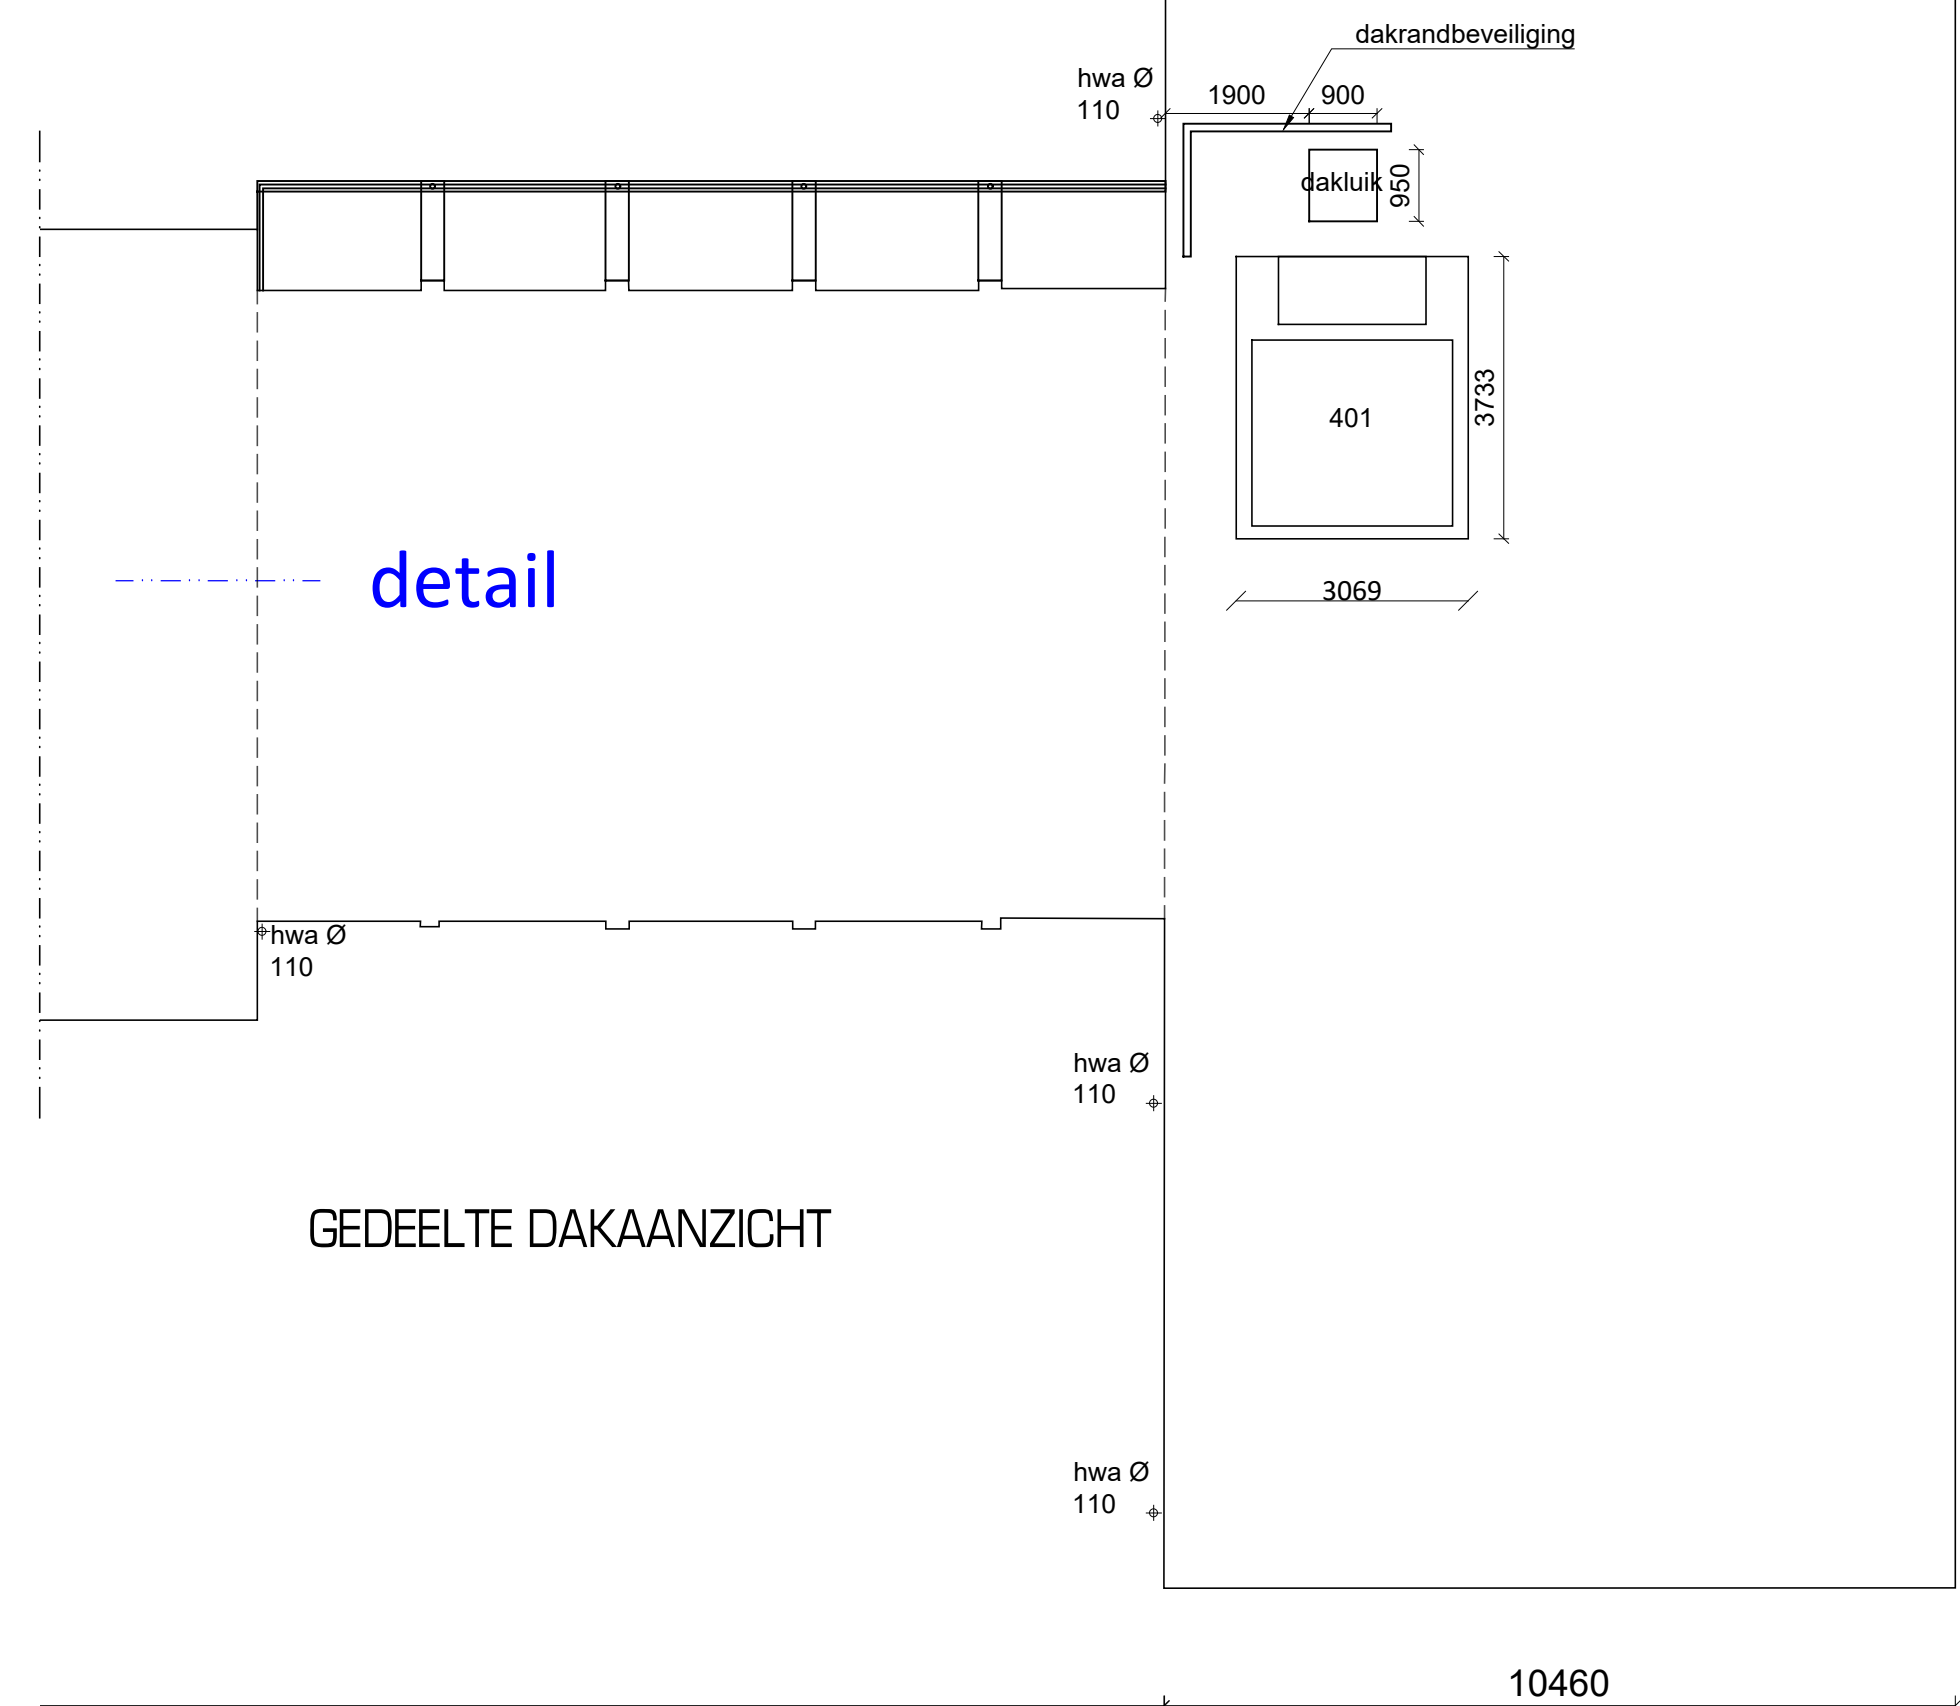


RUIMTE	FUNCTIE	OPP.
1	Bureau ruimte	57.35
10	Legering Onderofficieren Heren	7.35
10A	Berging Ultrusting	1.15
11	Legering Onderofficieren Heren	7.36
11A	Berging Ultrusting	1.05
12	Legering Onderofficieren Heren	7.35
12A	Berging Ultrusting	1.05
13	Legering Onderofficieren Heren	7.35
13A	Berging Ultrusting	1.08
14	Legering Onderofficieren Heren	7.35
14A	Berging Ultrusting	1.08
15	Legering Onderofficieren Heren	7.77
15A	Berging Ultrusting	1.08
16	Legering Onderofficieren Heren	7.43
16A	Berging Ultrusting	1.14
17	Legering Onderofficieren Heren	14.85
18	Legering Onderofficieren Heren	14.53
2	Pantry	8.33
20	Toilet ruimte	10.39
20A	WC Heren	1.08
20C	WC Heren	.96
20D	WC Heren	.96
20E	WC Heren	.97
21	Doucheruimte	10.84
21A	Doucheruimte	.97
21B	Doucheruimte	.98
21C	Doucheruimte	.97
21D	Doucheruimte	.97
22	Legering Onderofficieren Heren	7.35
22A	Berging Ultrusting	1.08
23	Legering Onderofficieren Heren	7.36
23A	Berging Ultrusting	1.08
24	Berging Algemeen	9.72
25	Legering Onderofficieren Heren	7.35
25A	Berging Ultrusting	1.08
26	Legering Onderofficieren Heren	7.35
26A	Berging Ultrusting	1.08
27	Legering Onderofficieren Heren	7.36
27A	Berging Ultrusting	1.08
28	Legering Onderofficieren Heren	7.68
28A	Berging Ultrusting	1.20
29	Legering Onderofficieren Heren	7.36
29A	Berging Ultrusting	1.08
2A	Berging Ultrusting	.40
3	Berging Algemeen	9.72
30	Legering Onderofficieren Heren	7.89
30A	Berging Ultrusting	1.08
31	Toilet ruimte	6.98
31A	Toilet ruimte	.99
31B	Toilet ruimte	1.10
32	Doucheruimte	15.20
32A	Doucheruimte	.97
32B	Doucheruimte	.98
32C	Doucheruimte	.98
32D	Doucheruimte	1.01

RUIMTE	FUNCTIE	OPP.
33	Berging Algemeen	6.04
34	Berging Algemeen	2.18
35	Portiersruimte	10.37
36	Portiersruimte	8.25
36A	Kast	.46
37	Gang	38.53
37A	Hal	10.47
37B	Gang	63.41
37C	Kast Schoonmaakdienst	.75
37D	Trappenhuis	9.13
38	Kast Schoonmaakdienst	1.07
39	Kast Schoonmaakdienst	1.04
4	Legering Onderofficieren Heren	7.34
40	Liftschacht	3.10
41	Hal	89.70
41A	Hal	14.24
42	Gang	57.89
42A	Gang	59.48
42B	Trappenhuis	9.14
43	Toilet ruimte	10.39
43A	Kast	.37
43B	WC Heren	1.08
43C	WC Heren	.96
43D	WC Heren	.96
43E	WC Heren	.97
44	Legering Onderofficieren Heren	7.35
44A	Berging Ultrusting	1.08
45	Legering Onderofficieren Heren	7.35
45A	Berging Ultrusting	1.08
46	Legering Onderofficieren Heren	7.35
46A	Berging Ultrusting	1.08
47	Legering Onderofficieren Heren	7.35
47A	Berging Ultrusting	1.08
48	Legering Onderofficieren Heren	7.35
48A	Berging Ultrusting	1.08
49	Legering Onderofficieren Heren	7.35
49A	Berging Ultrusting	1.08
4A	Berging Ultrusting	1.08
5	Legering Onderofficieren Heren	7.35
50	Legering Onderofficieren Heren	7.35
50A	Berging Ultrusting	1.08
51	Legering Onderofficieren Heren	7.35
51A	Berging Ultrusting	1.08
52	Legering Onderofficieren Heren	7.35
52A	Berging Ultrusting	1.08
53	Legering Onderofficieren Heren	7.35
53A	Berging Ultrusting	1.11
54	Legering Onderofficieren Heren	7.35
54A	Berging Ultrusting	1.08
55	Legering Onderofficieren Heren	7.35
55A	Berging Ultrusting	1.08
56	Legering Onderofficieren Heren	7.35
56A	Berging Ultrusting	1.08
57	Legering Onderofficieren Heren	7.36
57A	Berging Ultrusting	1.08
58	Legering Onderofficieren Heren	7.35
58A	Berging Ultrusting	1.08
59	Legering Onderofficieren Heren	7.35
59A	Berging Ultrusting	1.10
5A	Berging Ultrusting	1.08
6	Legering Onderofficieren Heren	7.34
60	Legering Onderofficieren Heren	7.35
60A	Berging Ultrusting	1.08

RUIMTE	FUNCTIE	OPP.
61	Legering Onderofficieren Heren	7.35
61A	Berging Ultrusting	1.08
62	Hal	80.32
64	Toilet ruimte Dames	7.24
64A	WC Dames	1.00
64B	WC Dames	1.00
64C	WC Dames	1.00
65	Doucheruimte	15.00
65A	Doucheruimte	.97
65B	Doucheruimte	.98
65C	Doucheruimte	.98
65D	Doucheruimte	1.01
66	Legering Onderofficieren Heren	7.36
66A	Berging Ultrusting	1.08
67	Legering Onderofficieren Heren	7.35
67A	Berging Ultrusting	1.08
68	Legering Onderofficieren Heren	7.35
68A	Berging Ultrusting	1.14
69	Legering Onderofficieren Heren	7.35
69A	Berging Ultrusting	1.05
6A	Berging Ultrusting	1.10
7	Legering Onderofficieren Heren	7.35
70	Legering Onderofficieren Heren	7.35
70A	Berging Ultrusting	1.04
71	Legering Onderofficieren Heren	7.36
71A	Berging Ultrusting	1.08
72	Legering Onderofficieren Heren	7.35
72A	Berging Ultrusting	1.08
73	Legering Onderofficieren Heren	7.35
73A	Berging Ultrusting	1.08
74	Legering Onderofficieren Heren	7.35
74A	Berging Ultrusting	1.08
75	Legering Onderofficieren Heren	7.35
75A	Berging Ultrusting	1.08
76	Legering Onderofficieren Heren	7.35
76A	Berging Ultrusting	1.08
77	Legering Onderofficieren Heren	7.35
77A	Berging Ultrusting	1.08
78	Legering Onderofficieren Heren	7.35
78A	Berging Ultrusting	1.08
79	Legering Onderofficieren Heren	7.34
79A	Berging Ultrusting	1.08
7A	Berging Ultrusting	1.08
8	Legering Onderofficieren Heren	7.35
80	Doucheruimte	10.84
80A	Doucheruimte	.97
80B	Doucheruimte	.98
80C	Doucheruimte	.97
80D	Doucheruimte	.97
8A	Berging Ultrusting	1.08
9	Legering Onderofficieren Heren	7.35
9A	Berging Ultrusting	1.08

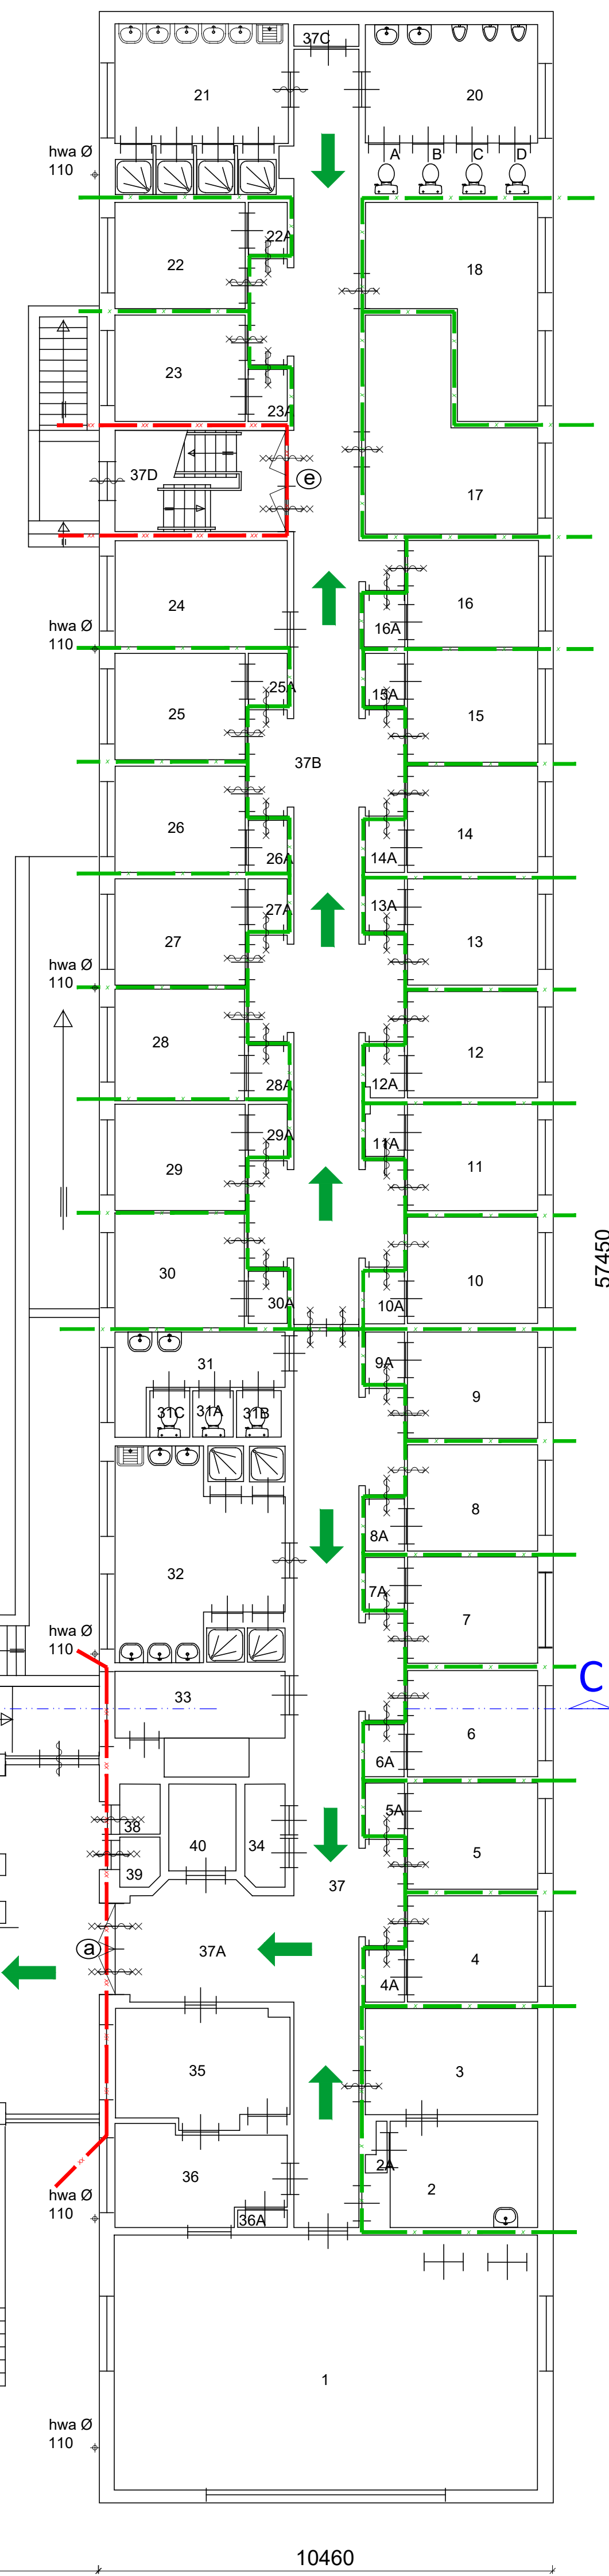


WBDBO 30 min
WBDBO 60 min
kozijnerk binnen
zelfsluitende deur
zelfsluitend 30min.
brandwerende deur
zelfsluitend 60min.
brandwerende deur


72131

10460


10460

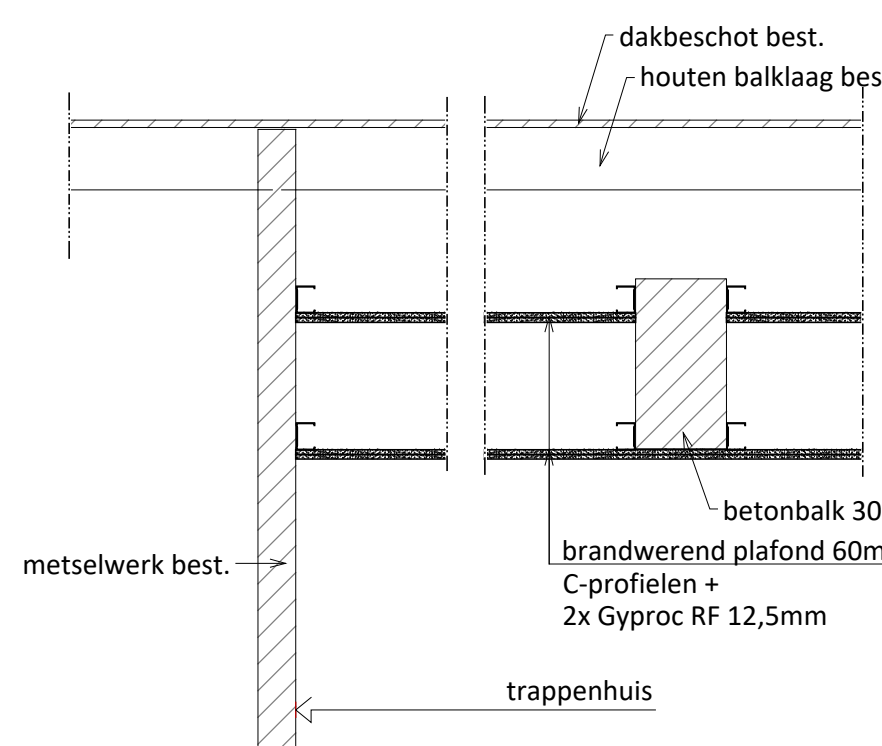


DETAIL TRAPPENHUIS

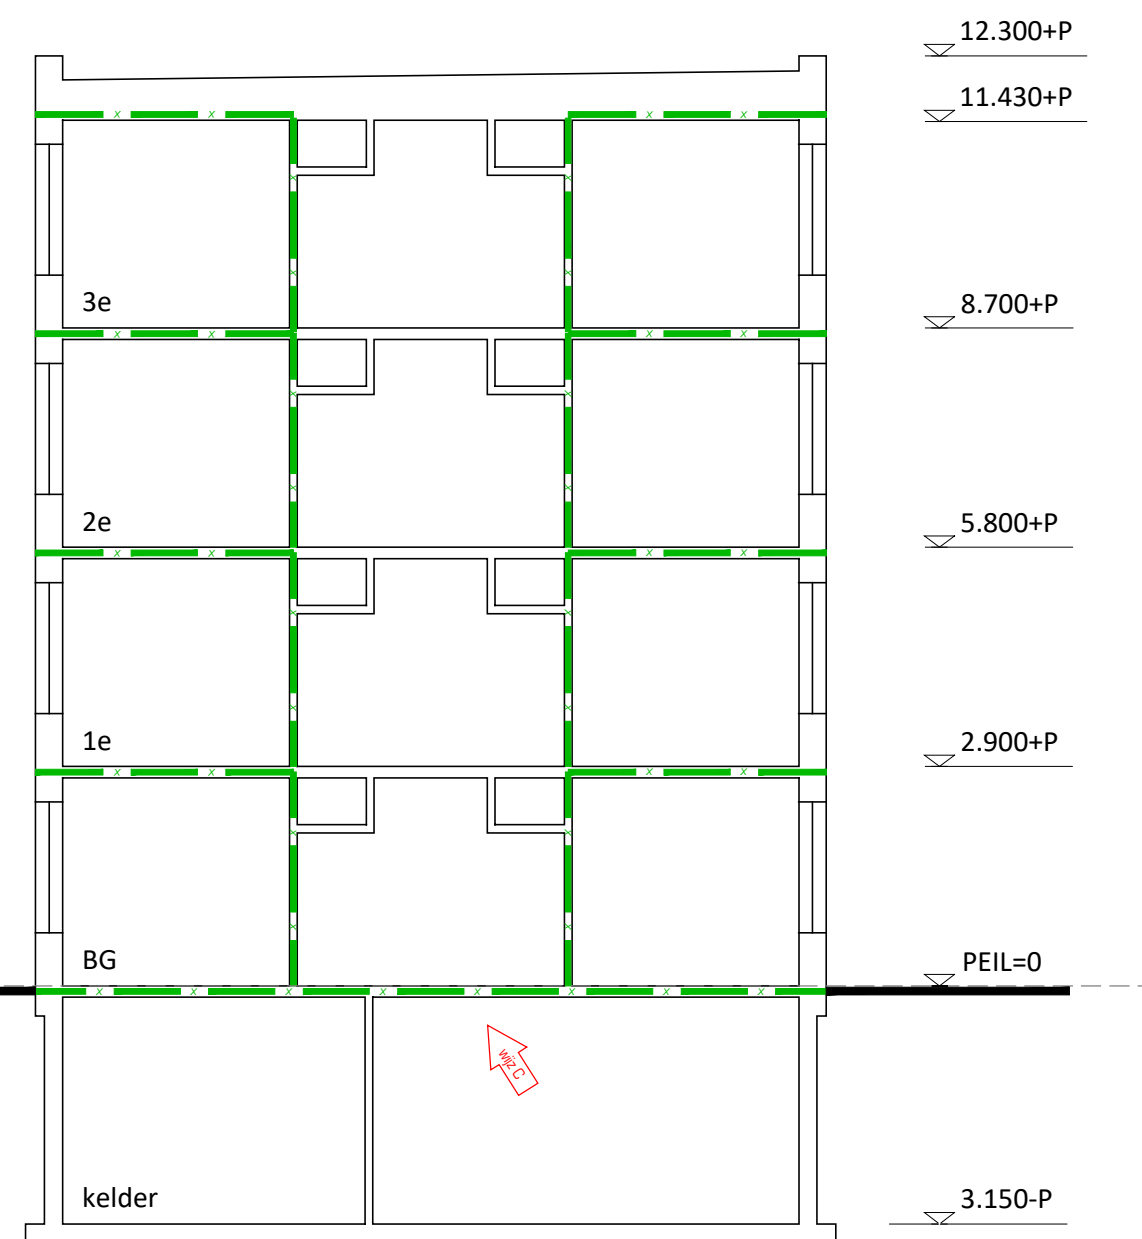

DOORSNEDE A-A
tpv kamers

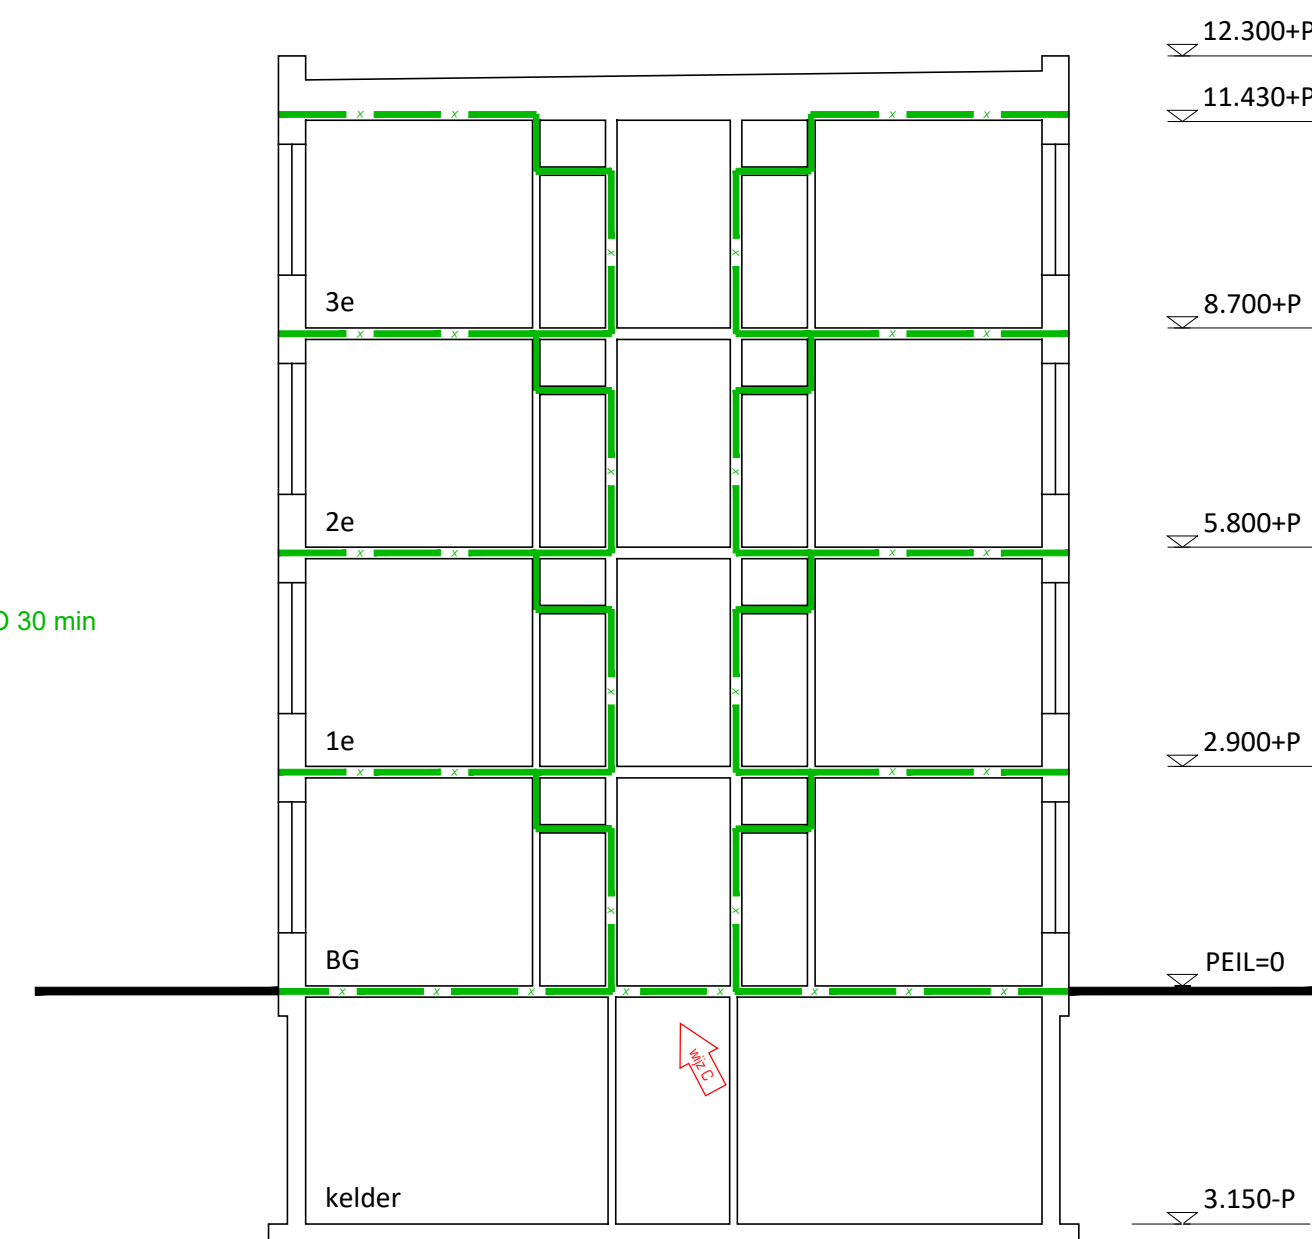

DOORSNEDE B-B
tpv kasten (kamers)

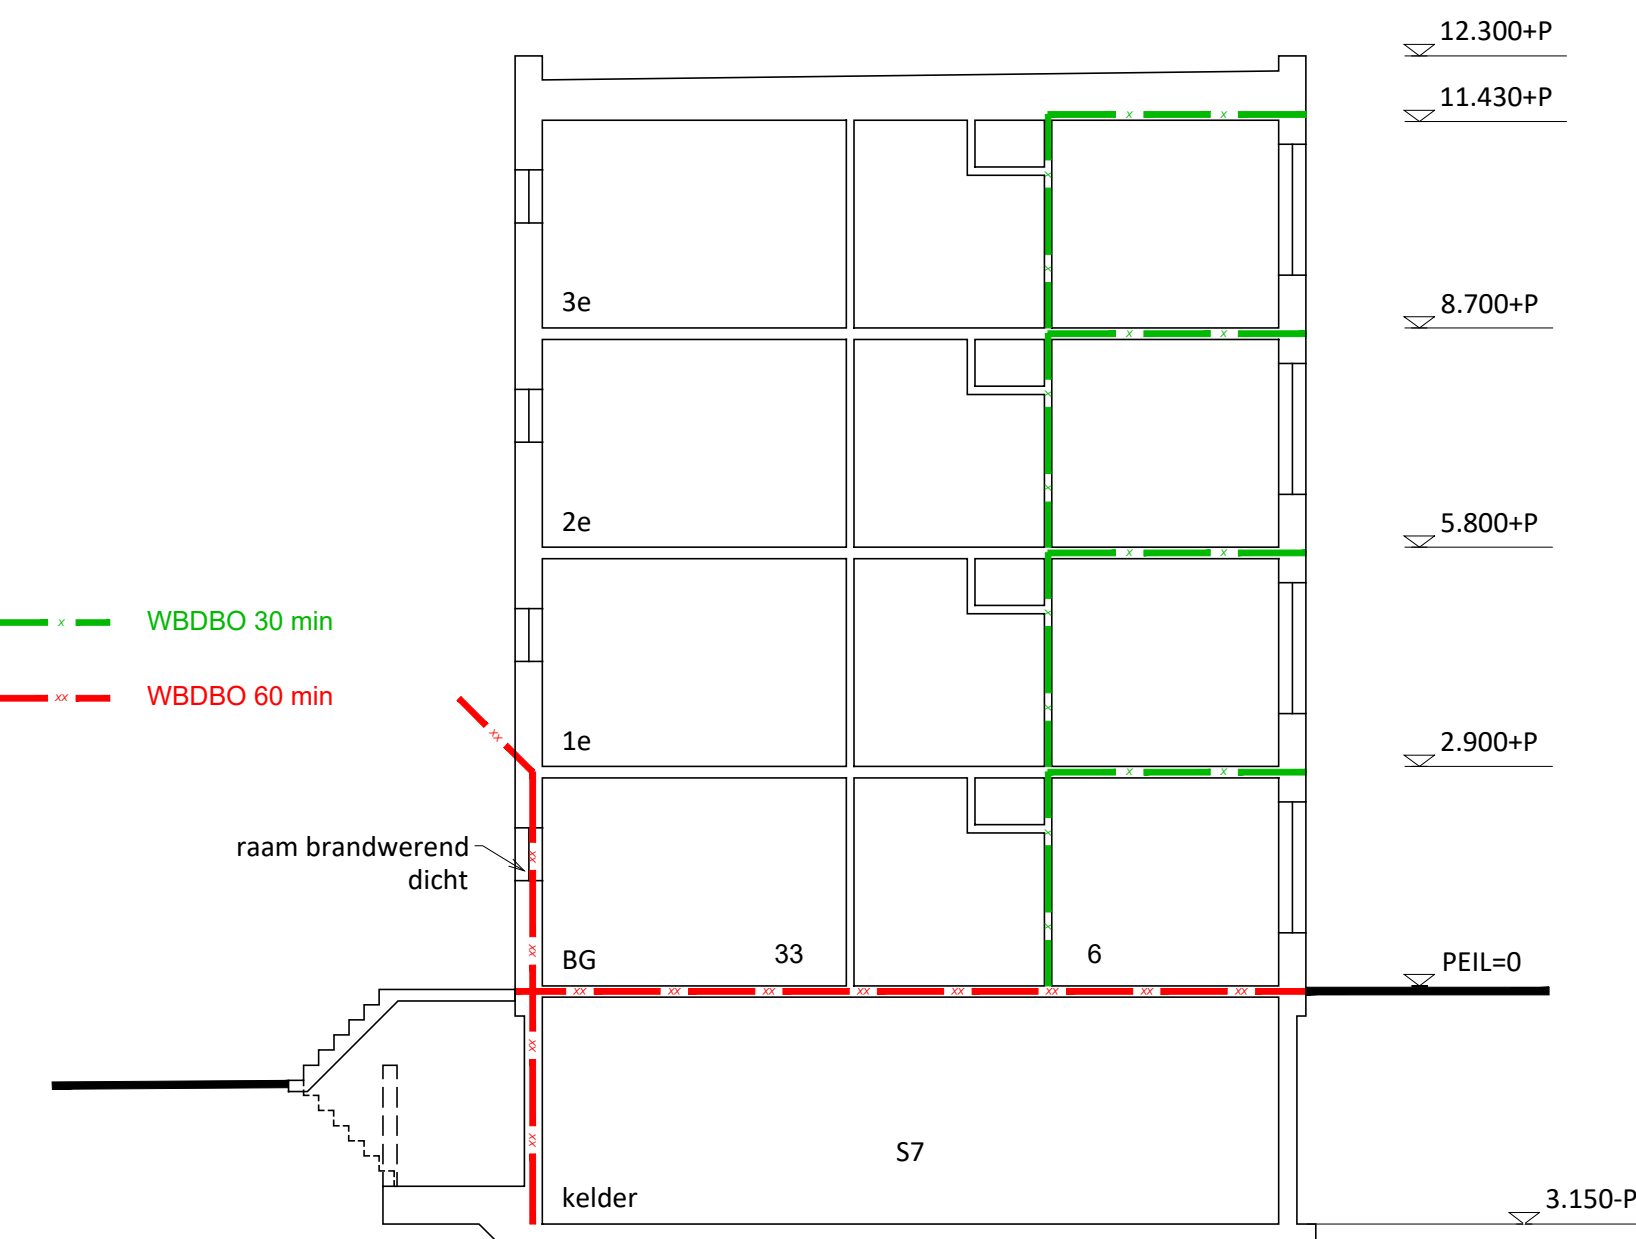

DOORSNEDE C-C
tpv kamers en toiletgroepen



Revisie brandcompartimentering
Gebouw L KMA

Schaal 1:100
Formaat A0
Datum 26-09-2019
Projectnummer 18-00660
RT-01