




VERKEERSBESLUIT

Twee parkeerplaatsen aanwijzen voor opladen van elektrische voertuigen

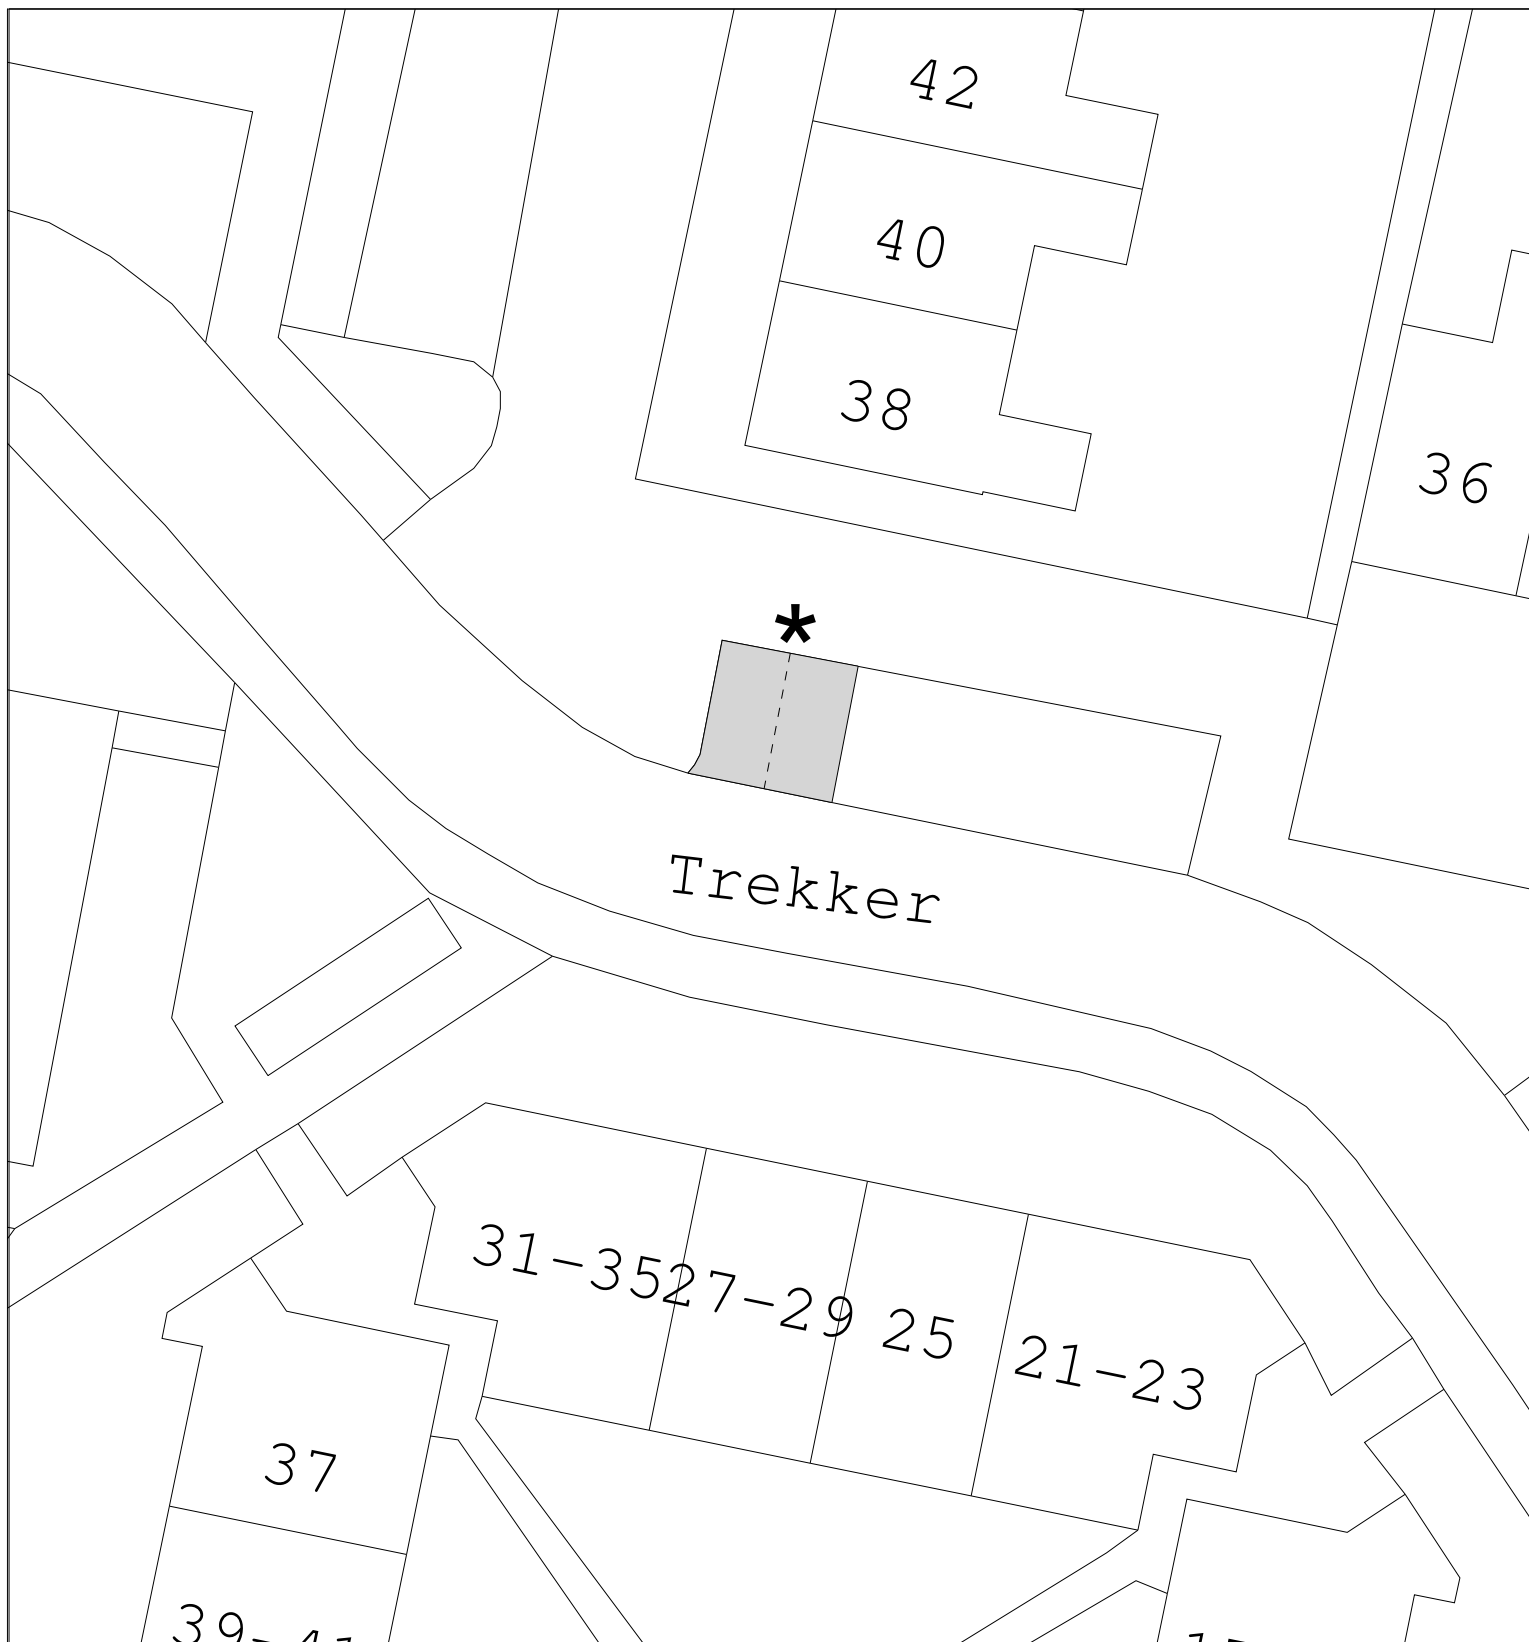

gebied waar besluit betrekking op heeft

Tekeningnummer 20.3000339

Schaal: 1 : 250

* bord E4 volgens RVV 1990
voorzien van onderbord opladen elektrische voertuigen



Locatie: nabij Trekker 31 te Heerenveen

Tekenaar: E. Kemerink

Datum: 16-01-2020