


Verwijderen beschoeiing en aanleggen damwand in a-water thv Pootweg 9 te Langeweg

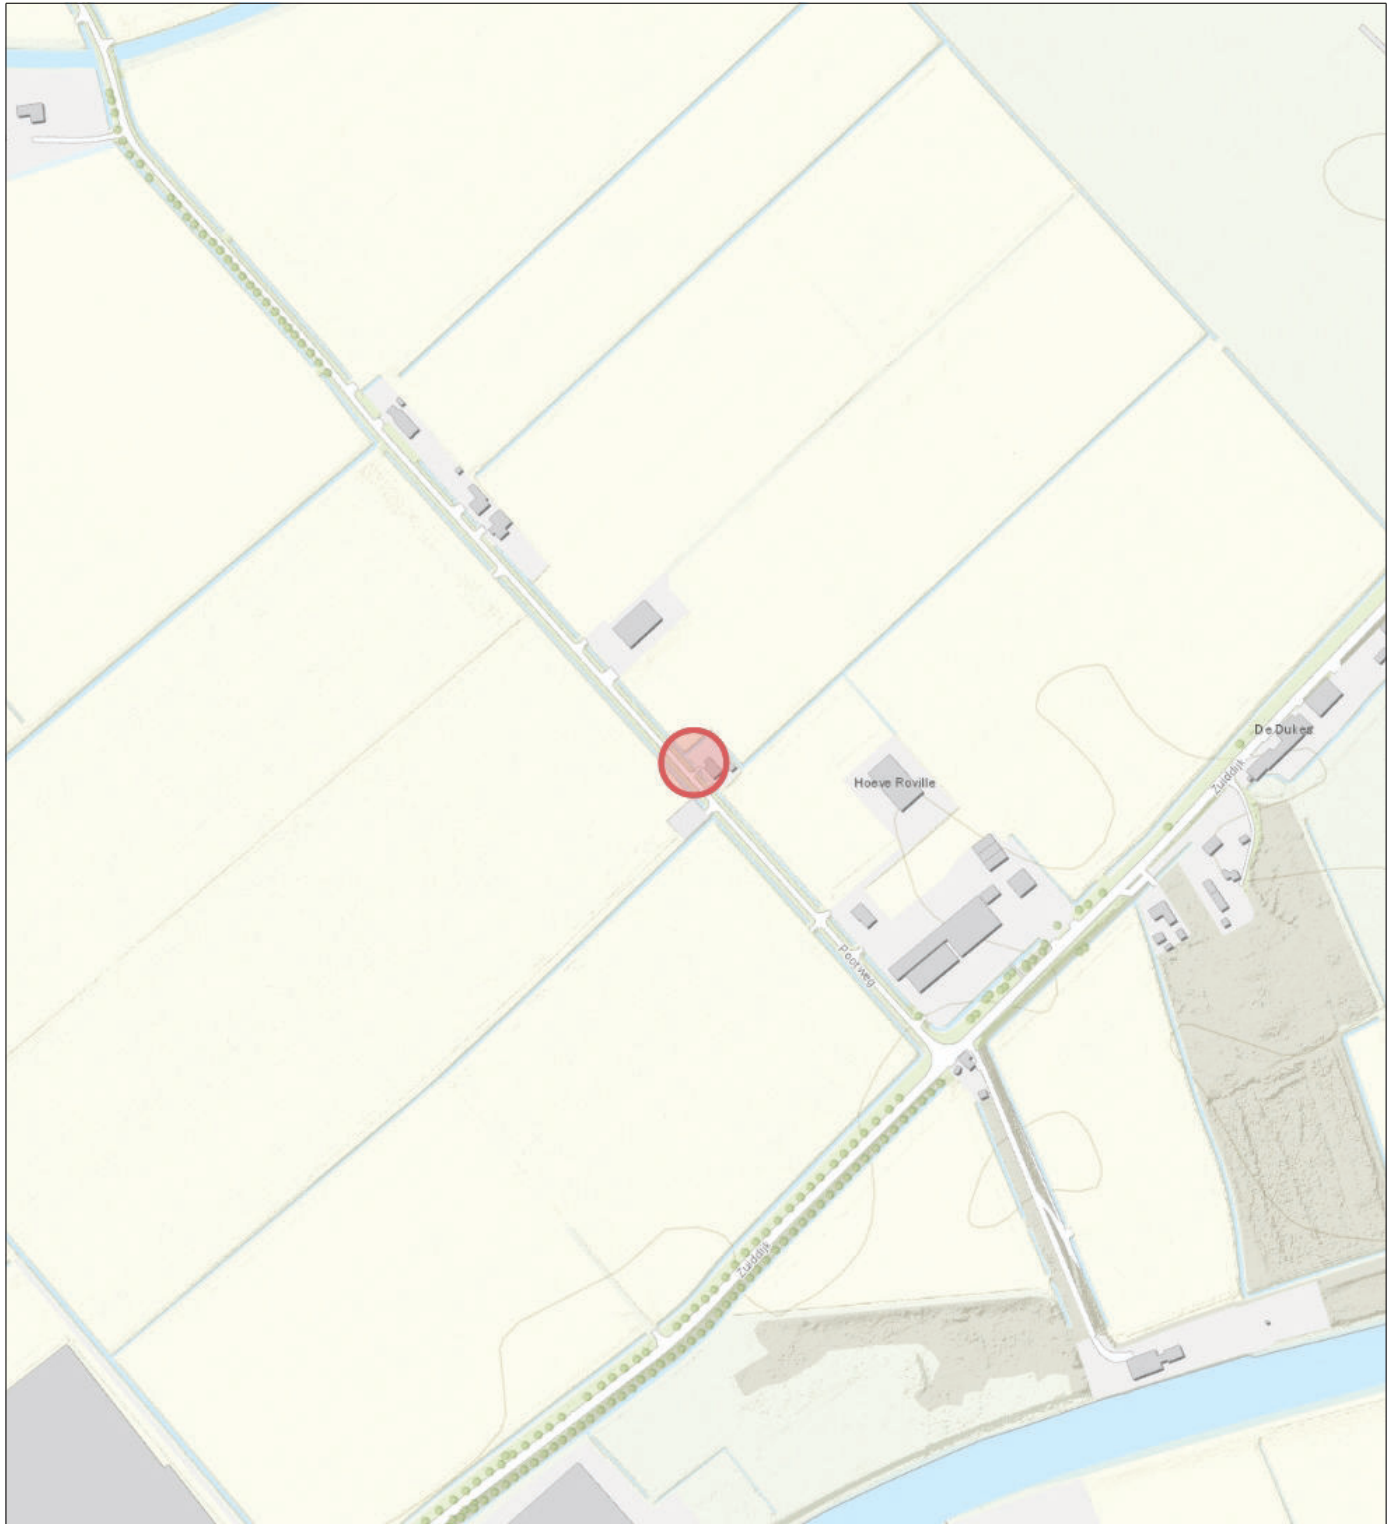

Topo



Naam/Proces:

Tekening nummer:
20-316919-A

Datum: 08-07-2020

Formaat: A4

Schaal: 1:5,000