




X = 252121
Y = 521645

X = 248401
Y = 519445
Wijziging gebruiker en/of gebruikscade
KAMPHUIS J A
Setnummer 990521333

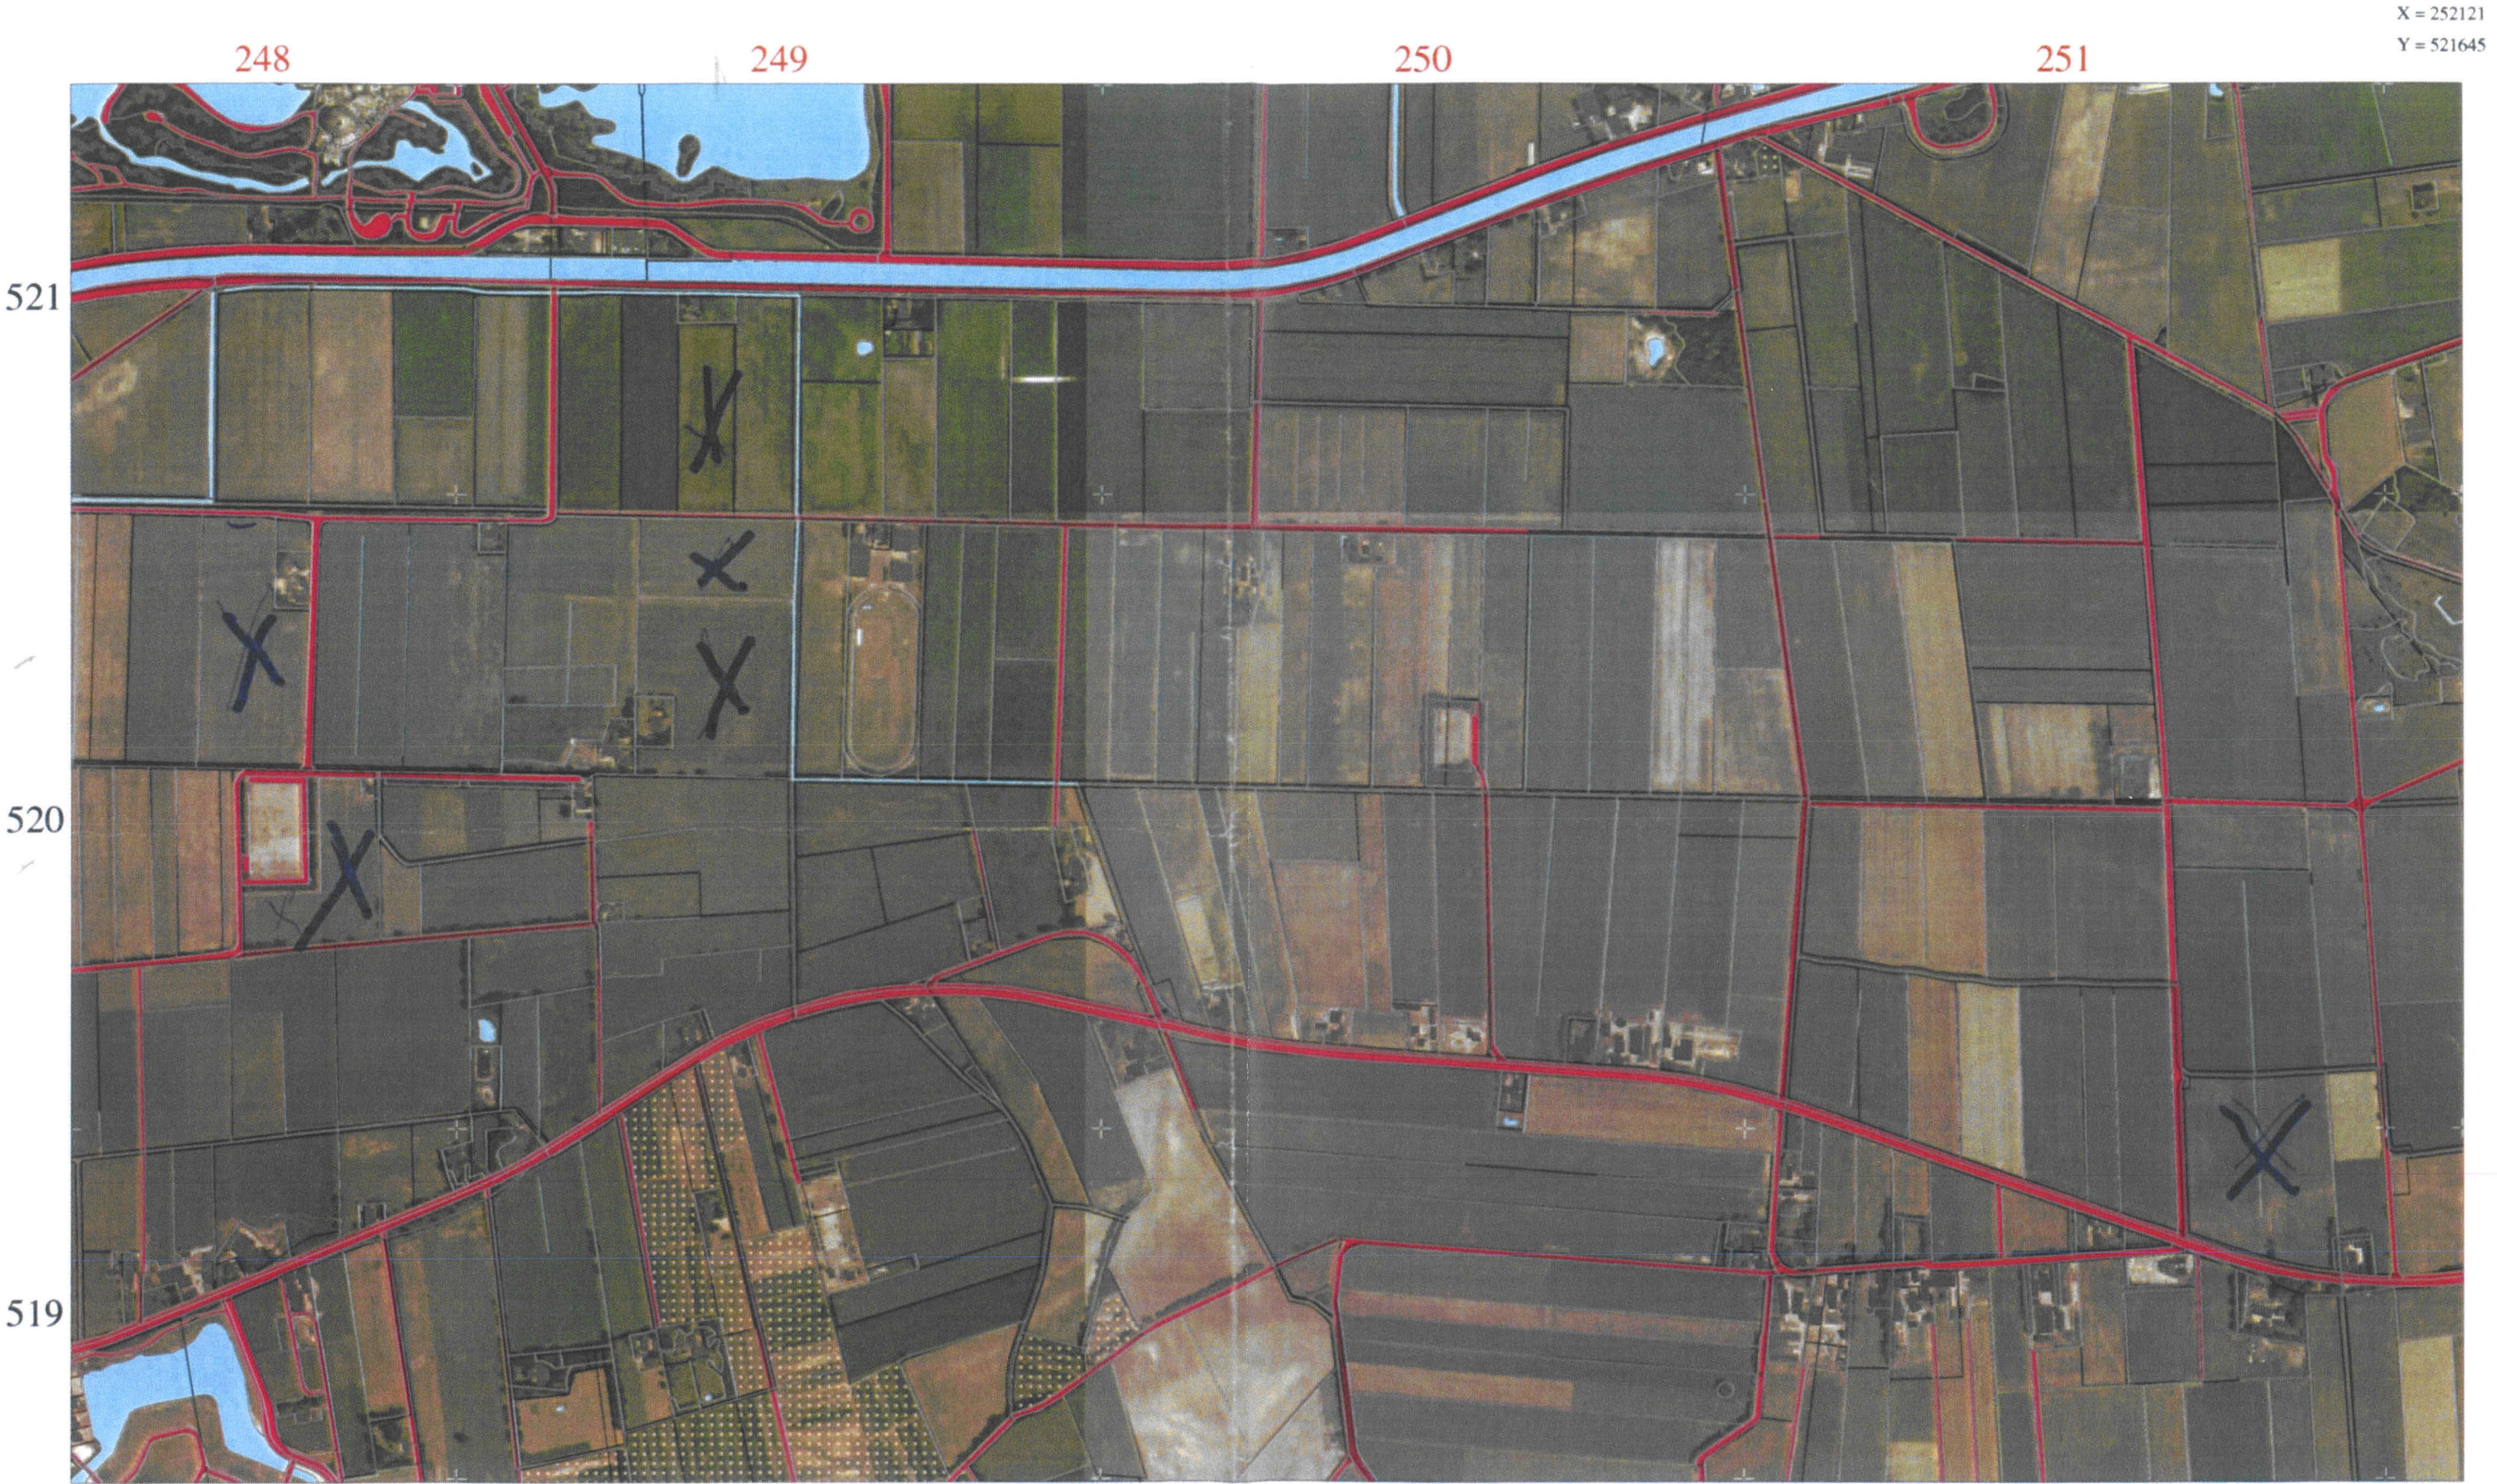


- SCHAAL 1 : 10.000
- Water/sloten
 - Verharde wegen en kavelpaden
 - Boortgaard/boomkwekerij
 - Topografische grenzen
 - Kadastrale grenzen
 - Landsgrrenzen

Provincie Drenthe



Kaart: 1
Besteldatum 21-01-2002

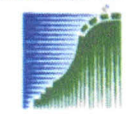

landbouw, natuurbeheer
en visserij

Kaartontwerp en -productie: Alterra Wageningen
Kadastrale kaart Kadaster, Apeldoorn